LEGENDA

ALGEMEEN

- Contouren BGT
- Werkgrens
- Kadastrale grenzen

OPENBARE VERLICHTING

MASTEN

- Nieuw te leveren verlichtingsobject (paaltop)
- Bestaande verlichtingobject, nieuwe locatie
- Bestaande verlichtingsobject
- Verwijzing nieuwe locatie lichtmast

KABELS

- Bestaande OV kabel
- Bestaande mantelbuis PVC
- Nieuwe OV kabel 3x2,5 mm2
- Aanbrengen mantelbuis PVC

KASTEN EN HULPSTUKKEN

- VM Aanbrengen verbindmof
- AM Aanbrengen aftakmof
- DAM Aanbrengen dubbele aftakmof
- EM Aanbrengen eindmof
- Bestaande moffen
- Bestaande kast

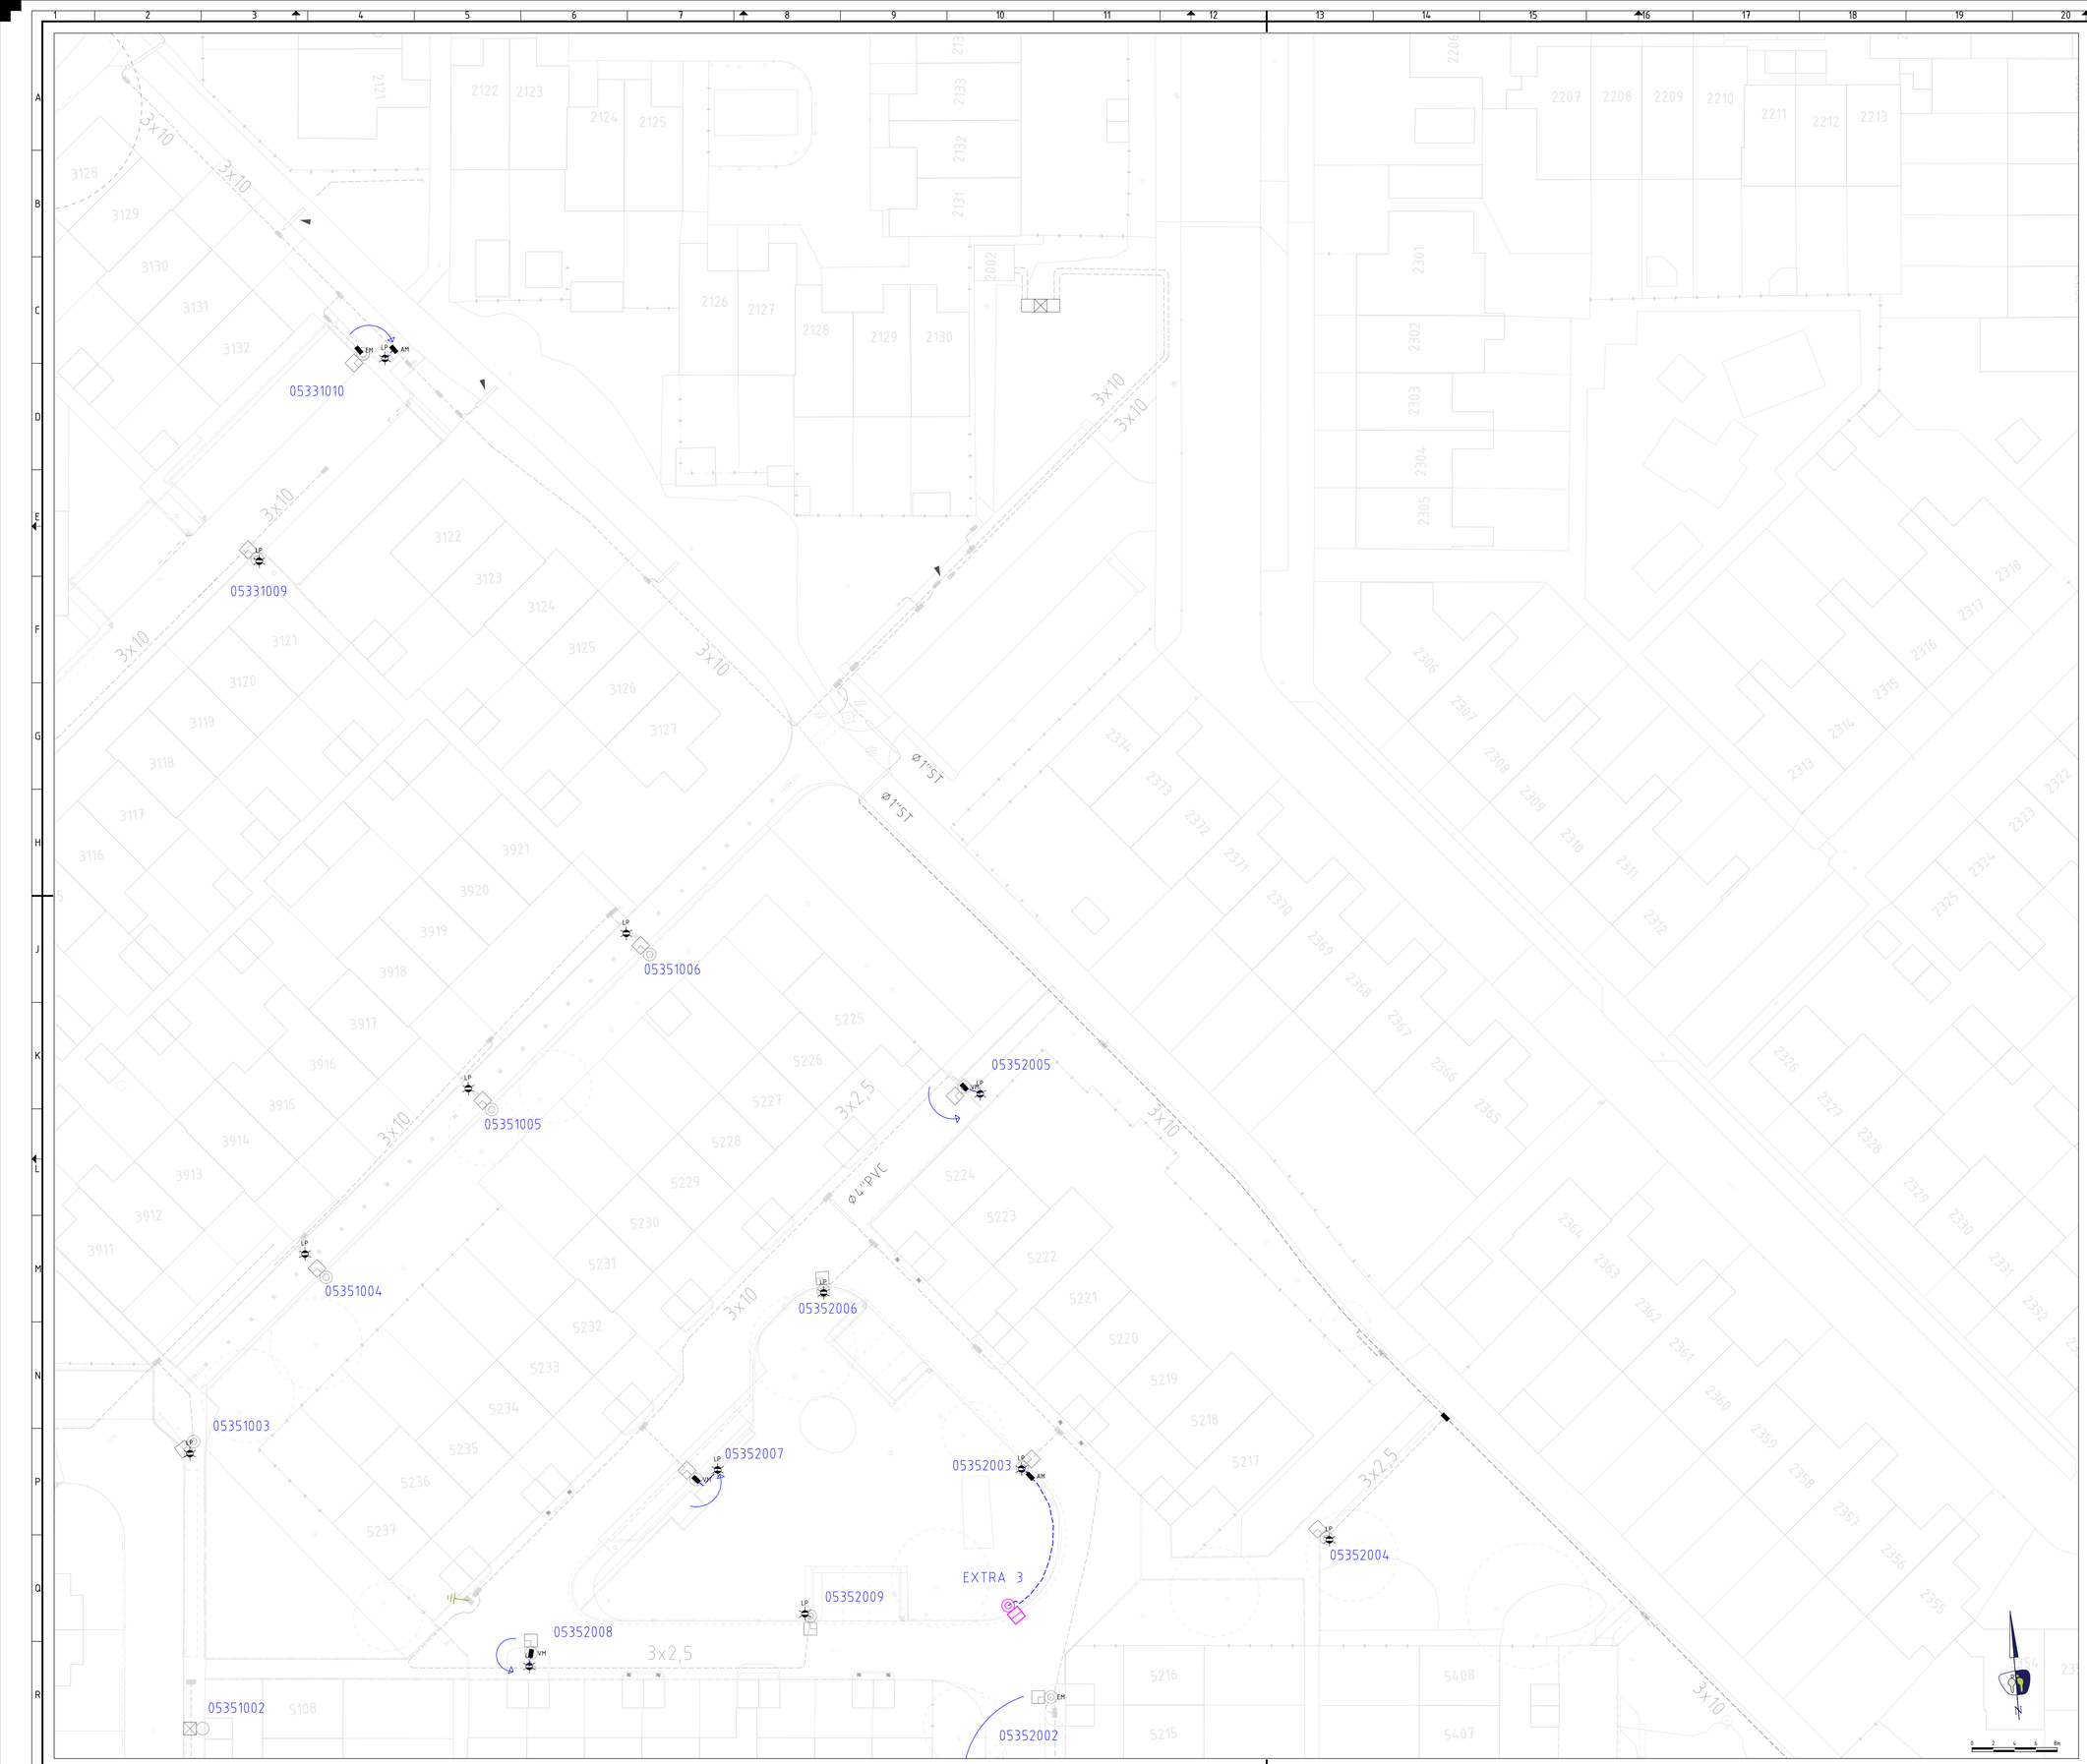

OVERZICHT
Schaal 1:10000

V.NR	DATUM	GETEKEND	WIJZIGING
##	-	-	-
##	-	-	-
##	-	-	-
3.0	15-8-2023	Q. Souren	Diverse aanpassingen
2.0	04-08-2023	L. Trompetter	Aanpassingen bestaande situatie

Harmenkaag 11 | 1741 LA Schagen | www.prommenz.nl | info@prommenz.nl

PROMMENZ

projectnummer	tekeningnummer	versie	blad / van
20205	_BE_503	3.0	03 / 07

project
Kruiszwin 3+4+5
te Julianadorp

onderwerp
Aanlegtekening Kruiszwin 3 en 5
Openbare Verlichting

opdrachtgever
Gemeente Den Helder

status	Definitief	datum	15-08-2023
schaal	1:200	formaat	A0
ontwerper	W. Timmer	paraaf	
projectleider	M. Buurmans	paraaf	
datum	15-08-2023	datum	15-08-2023

een frisse kijk op ruimte