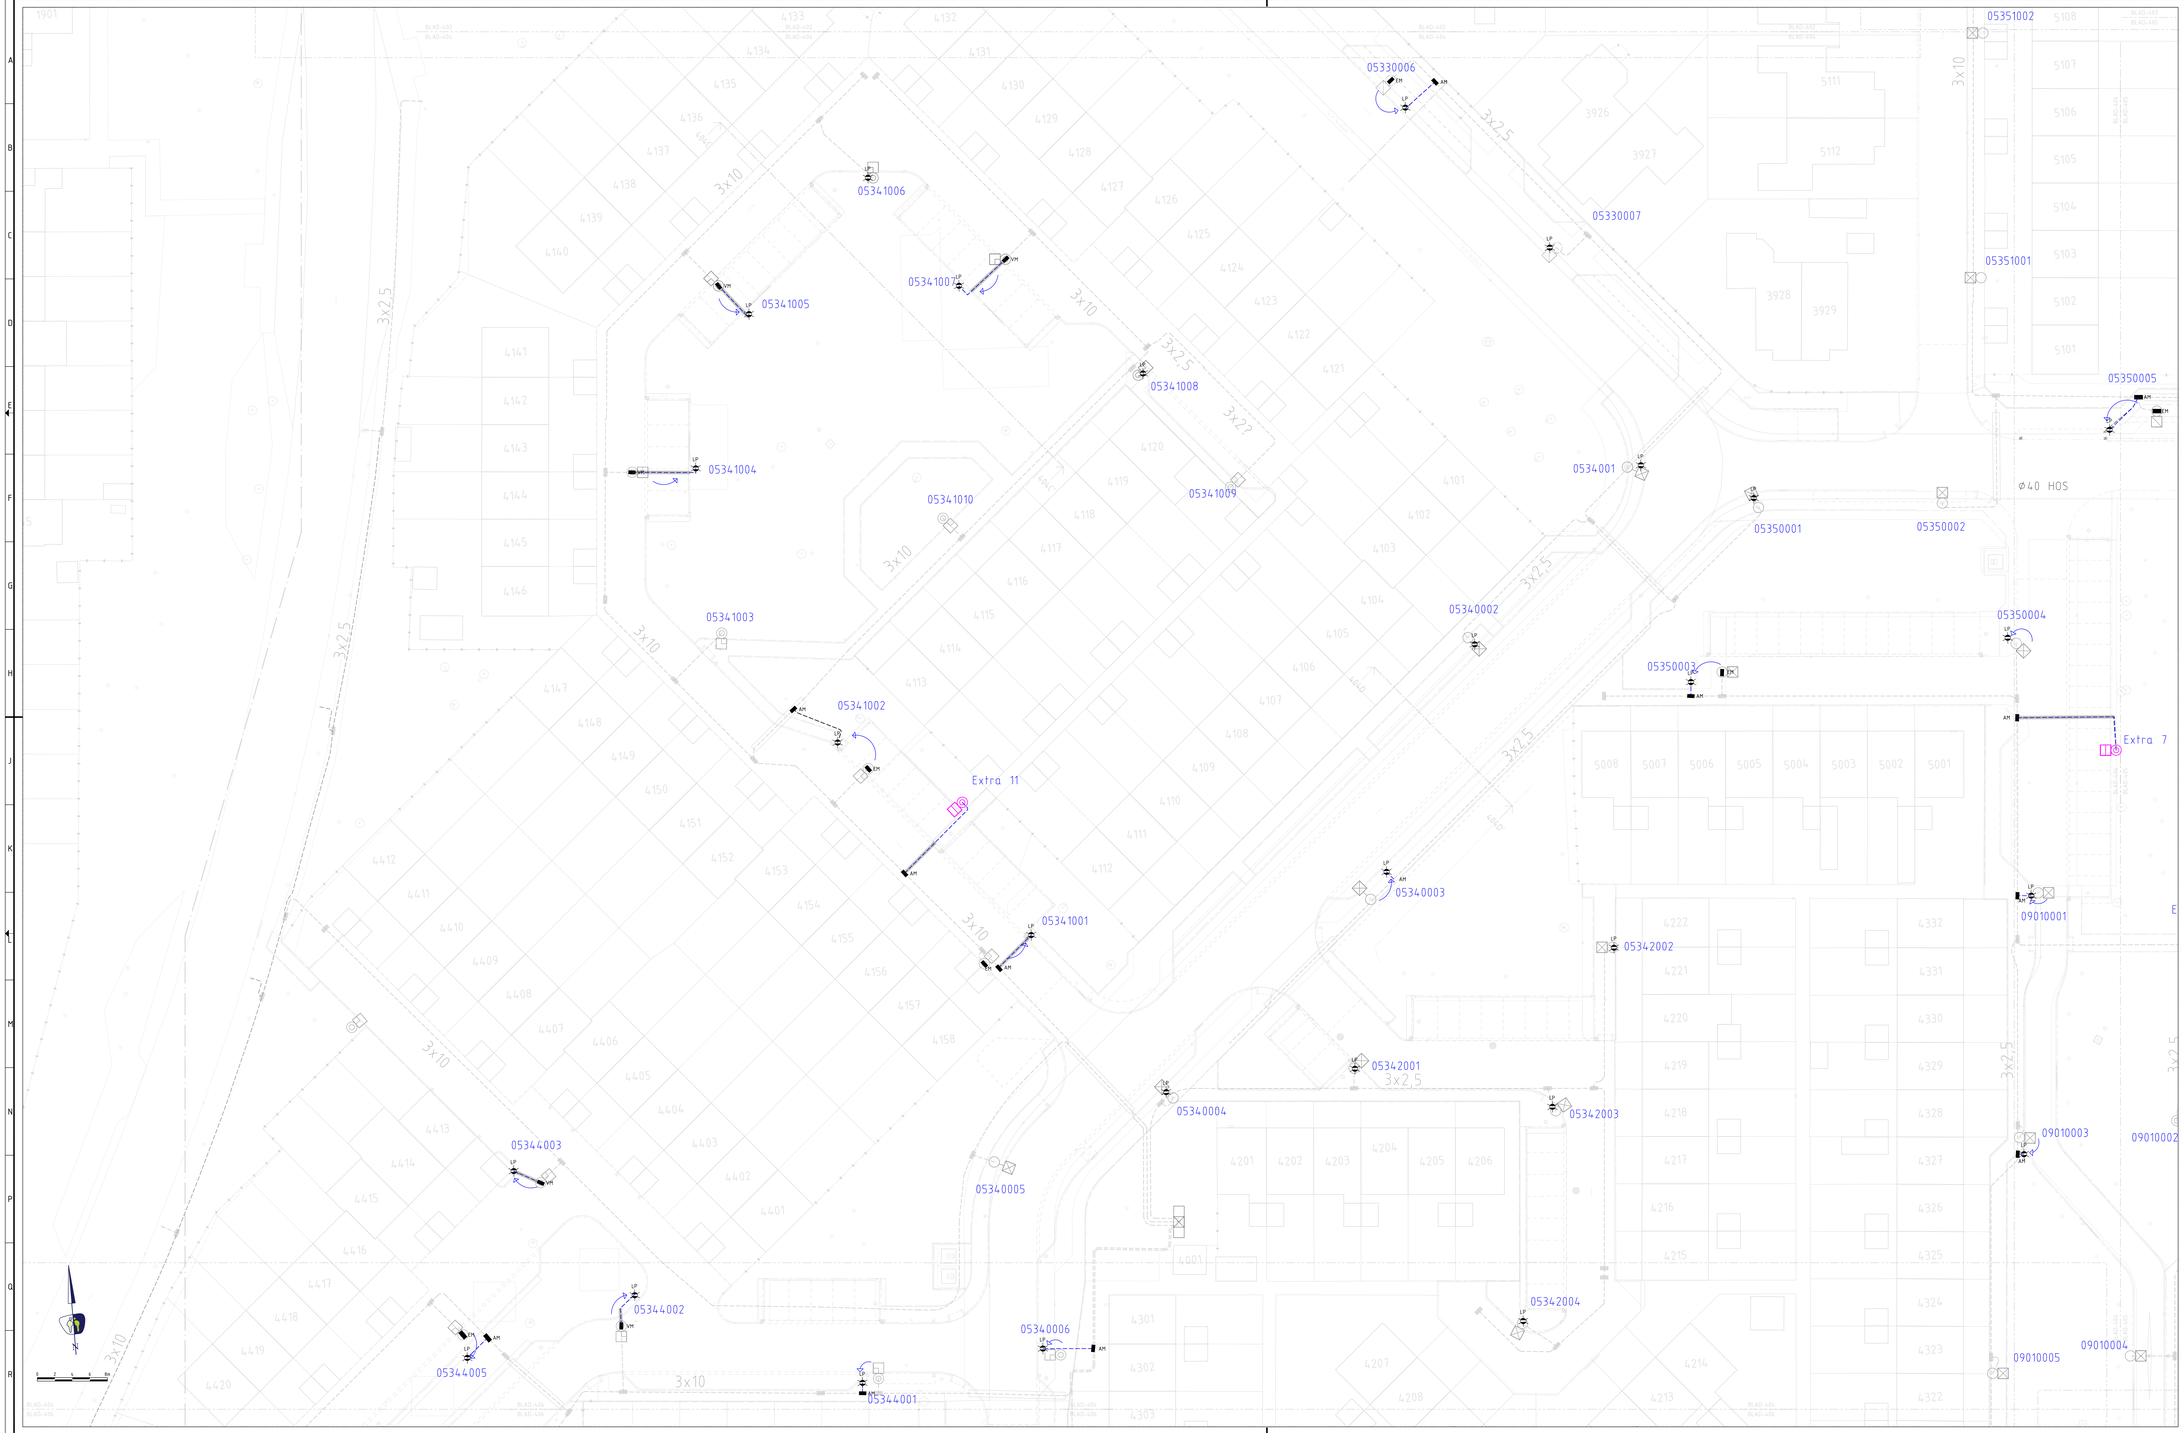

LEGENDA

ALGEMEEN

Contouren BGT
Werkgrens
Kadastrale grenzen

OPENBARE VERLICHTING

MASTEN

Nieuw te leveren verlichtingsobject (paaltop)
Bestaande verlichtingsobject, nieuwe locatie
Bestaande verlichtingsobject
Verwijzing nieuwe locatie lichtmast

KABELS

Bestaande OV kabel
Bestaande mantelbuis PVC
Nieuwe OV kabel 3x2.5 mm2
Aanbrengen mantelbuis PVC

KASTEN EN HULPSTUKKEN

VM Aanbrengen verbindmof
AM Aanbrengen aftakmof
DAM Aanbrengen dubbele aftakmof
EM Aanbrengen eindmof
Bestaande moffen
Bestaande kast

OVERZICHT
Schaal 1:10000

V.NR	DATUM	GETEKEND	WIJZIGING
0.0	-	-	-
0.0	-	-	-
0.0	-	-	-
3.0	15-8-2023	G. Sauren	Diverse aanpassingen
2.0	04-08-2023	L. Trompeter	Aanpassingen bestaande situatie

PROMMENZ

Hemmenkaag 11 | 1761 LA Schagen | www.prommenz.nl | info@prommenz.nl

projectnummer	tekeningnummer	versie	blad
20205	_BE_504	3.0	04 van 07

project
Kruiszwin 3+4+5
te Julianadorp

ondernemerp
Aanlegtekening Kruiszwin 4
Openbare Verlichting

opdrachtgever
Gemeente Den Helder

		status	datum
		Definitief	15-08-2023
		schaal	formaat
		1:200	A0-2 (1470x841)
ontwerper	W. Timmer	paraaf	datum 15-08-2023
projectleider	M. Buurmans	paraaf	datum 15-08-2023

niet voor op de markt