


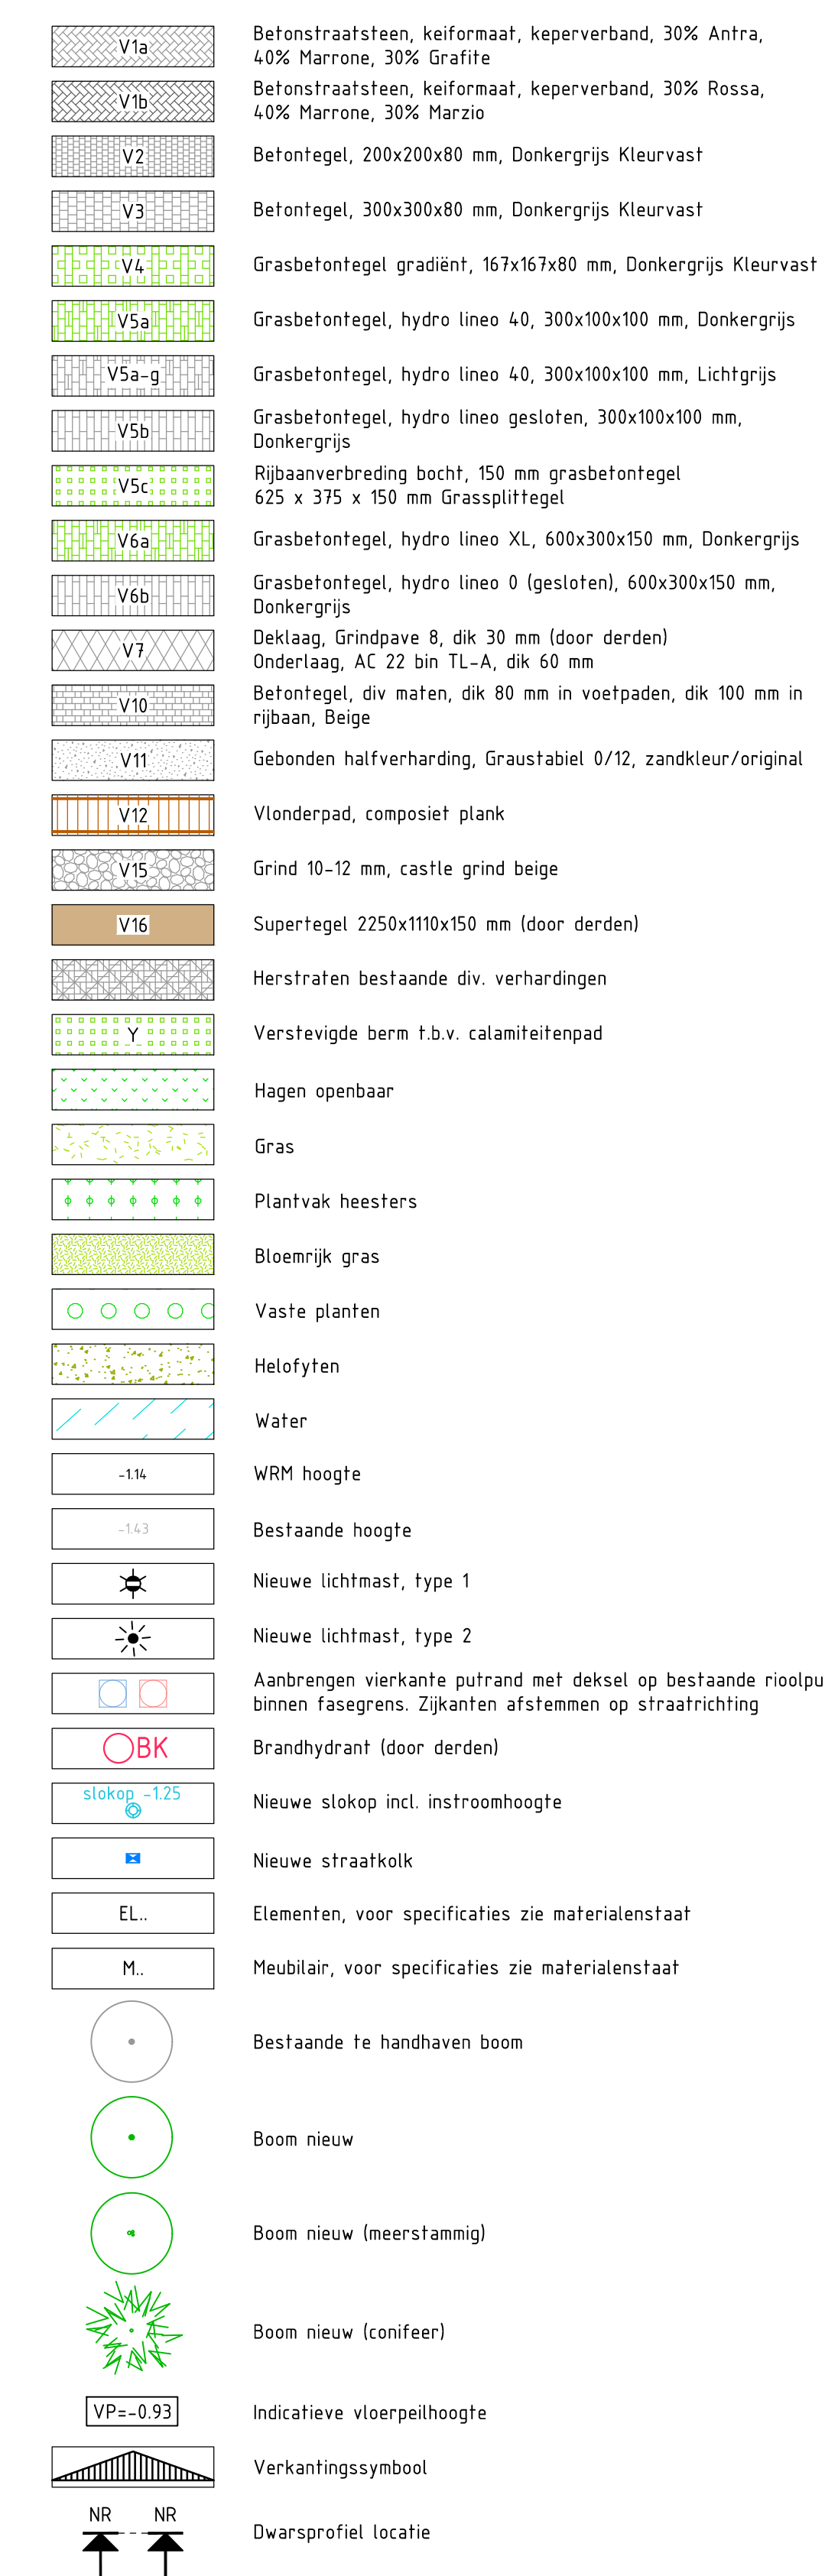

Versie 3.0 Opleiding: Netja van Inrichtingen 2 Datum: 25-09-2023 Oef.: M. Korteweg	Cdr.: E. Geshiere Vrij: J. Hakkes
Versie 2.0 Opleiding: Netja van Inrichtingen Datum: 15-09-2023 Oef.: M. Korteweg	Cdr.: E. Geshiere Vrij: E. Geshiere



Contact
 Rutgers, M. (Maarten)

Advies- en Ingenieursorganisatie

Architect



Contact
 Hakkes, J. (Jeroen)

Project

Gebiedsontwikkeling Vijfsluizen te Vlaardingen

Projectnummer : 30R2334
 Fase : Technisch ontwerp / bestek

Onderwerp : Nieuwe situatie woonrijp maken fase 2 Bovengronds

Schaal : 1:200
 Contractnummer: ARC-2023-038

Bladformaat: A0
 Bladnummer : 4 van 4

Status : Definitief

Tekeningnummer:
 VSN-DES-SI-00-DR-CE-T0-3234

Versie:
 3.0