




P 2.3
Hoofdroute
t.h.v. vijverhof

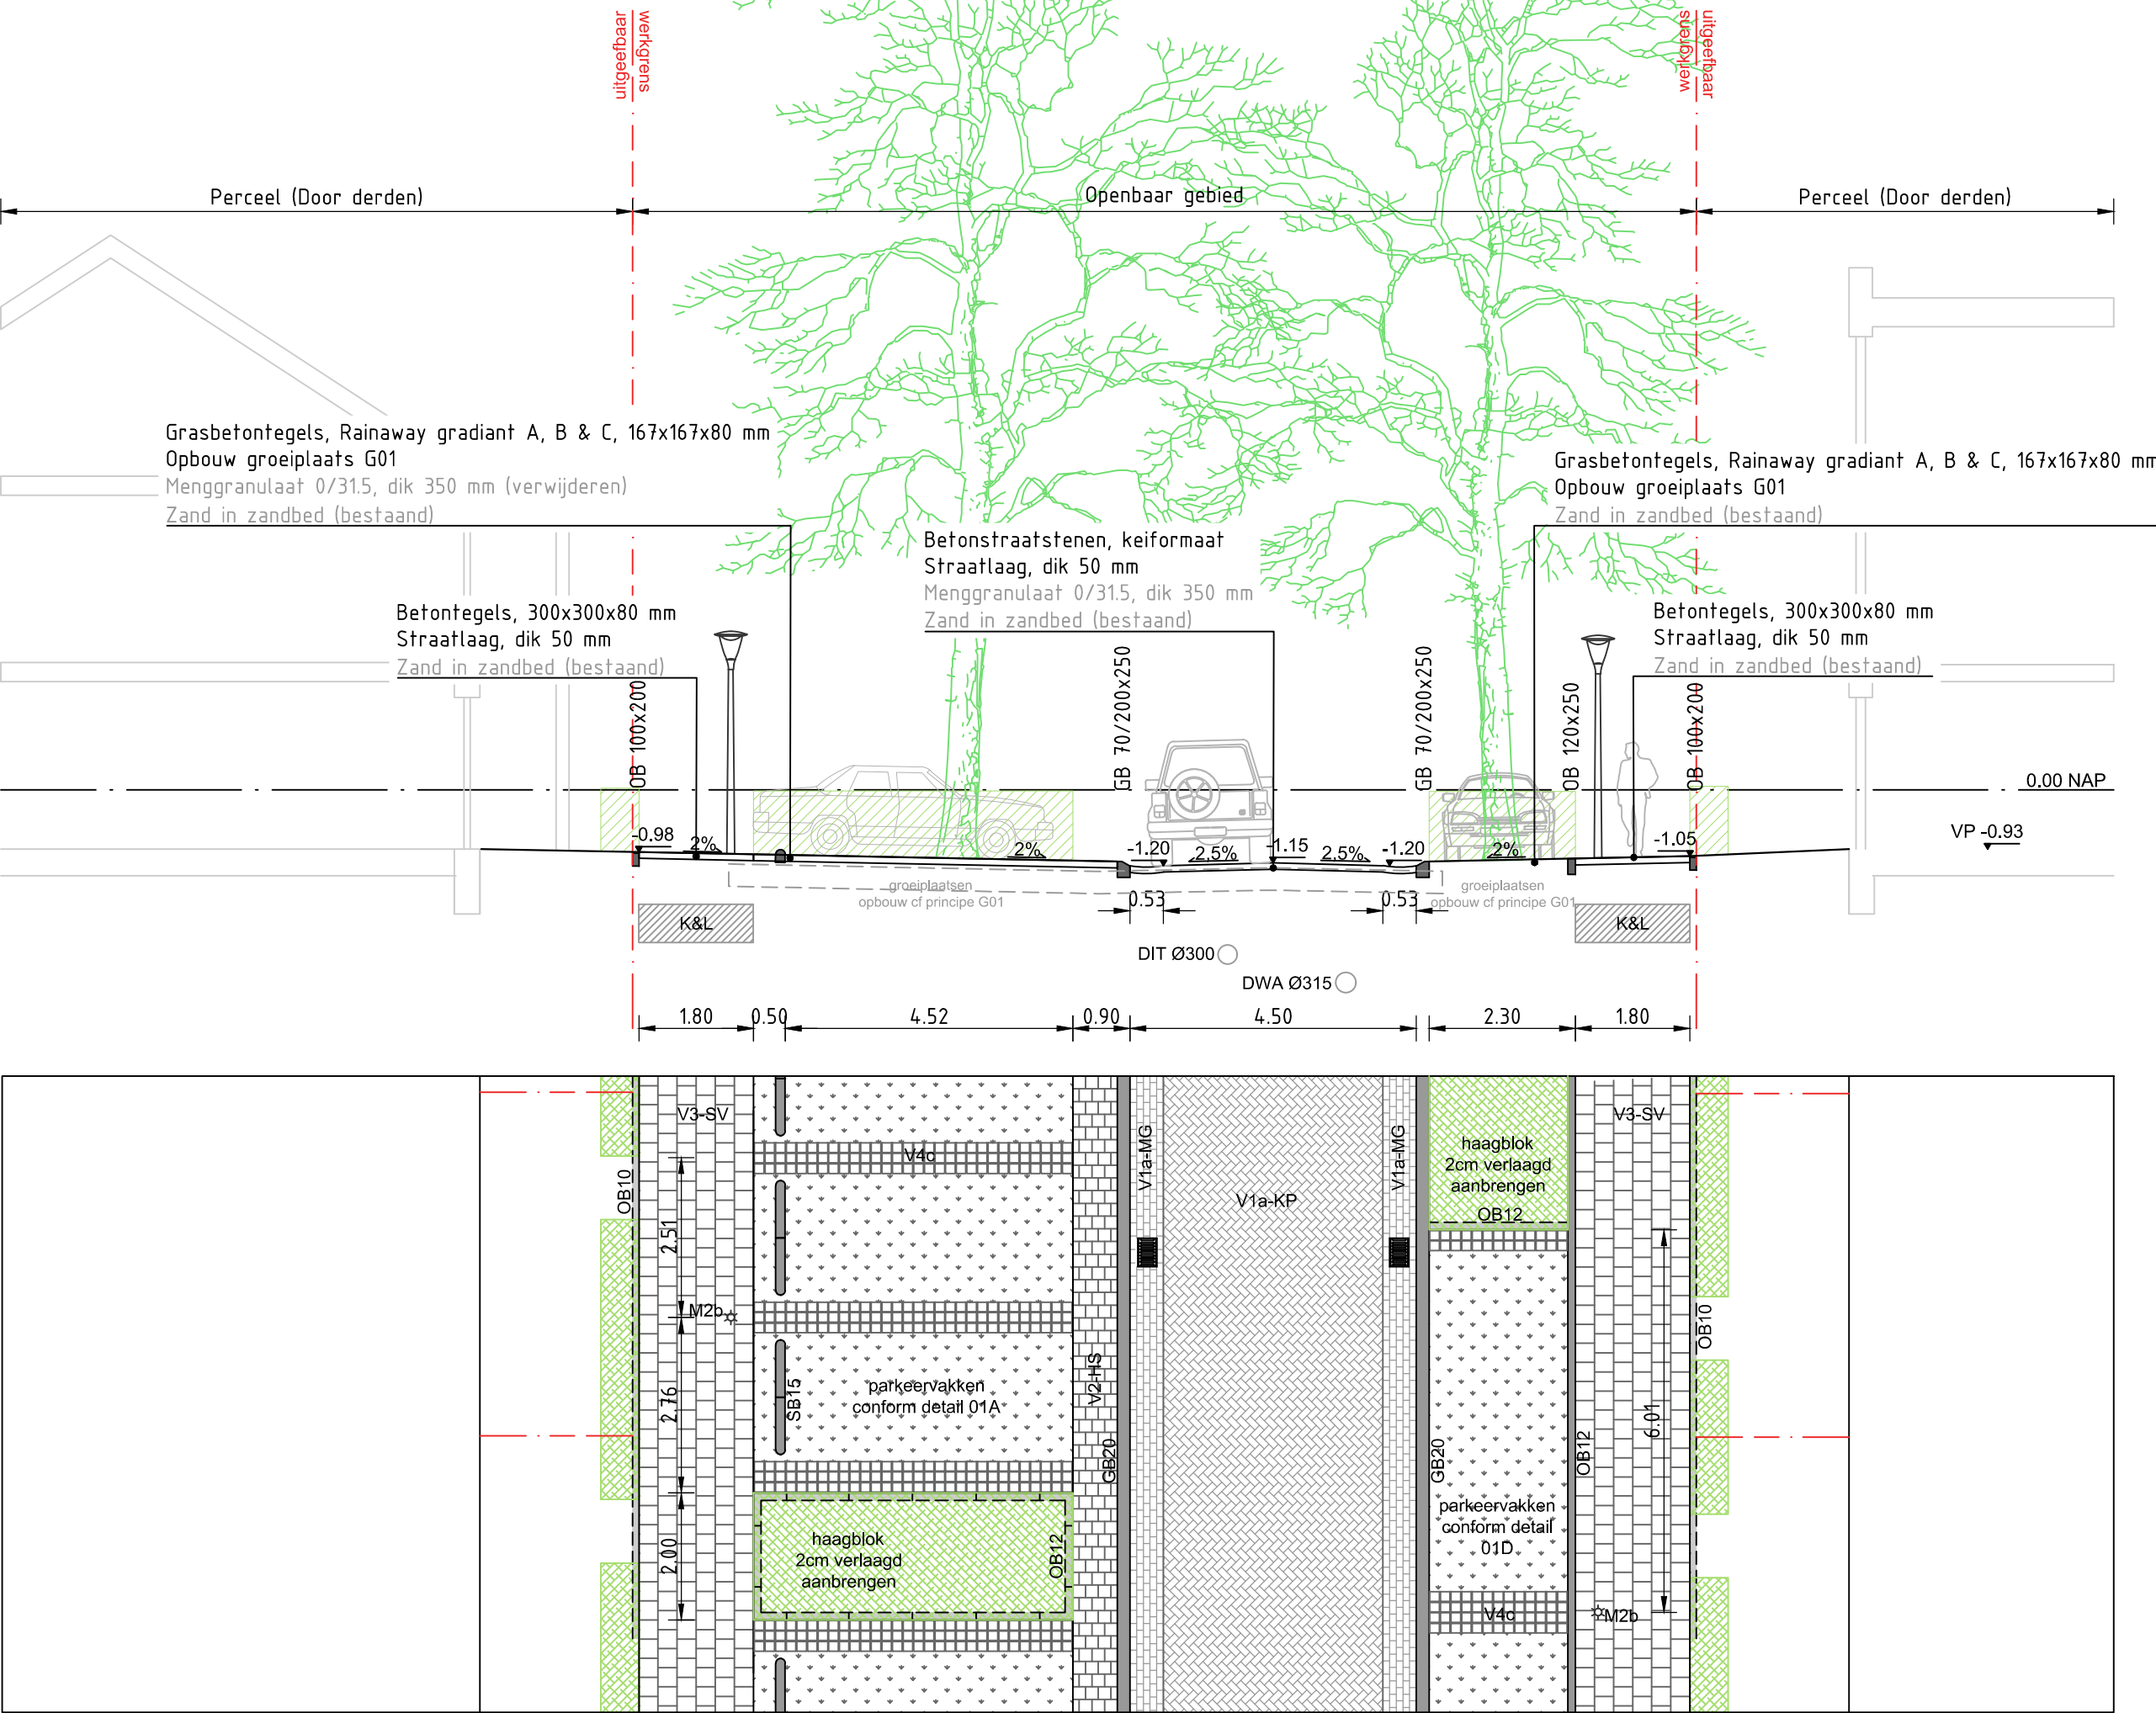


P 3.2
Woonstraat éénrichtingsverkeer
t.h.v. bestaande boomgroep

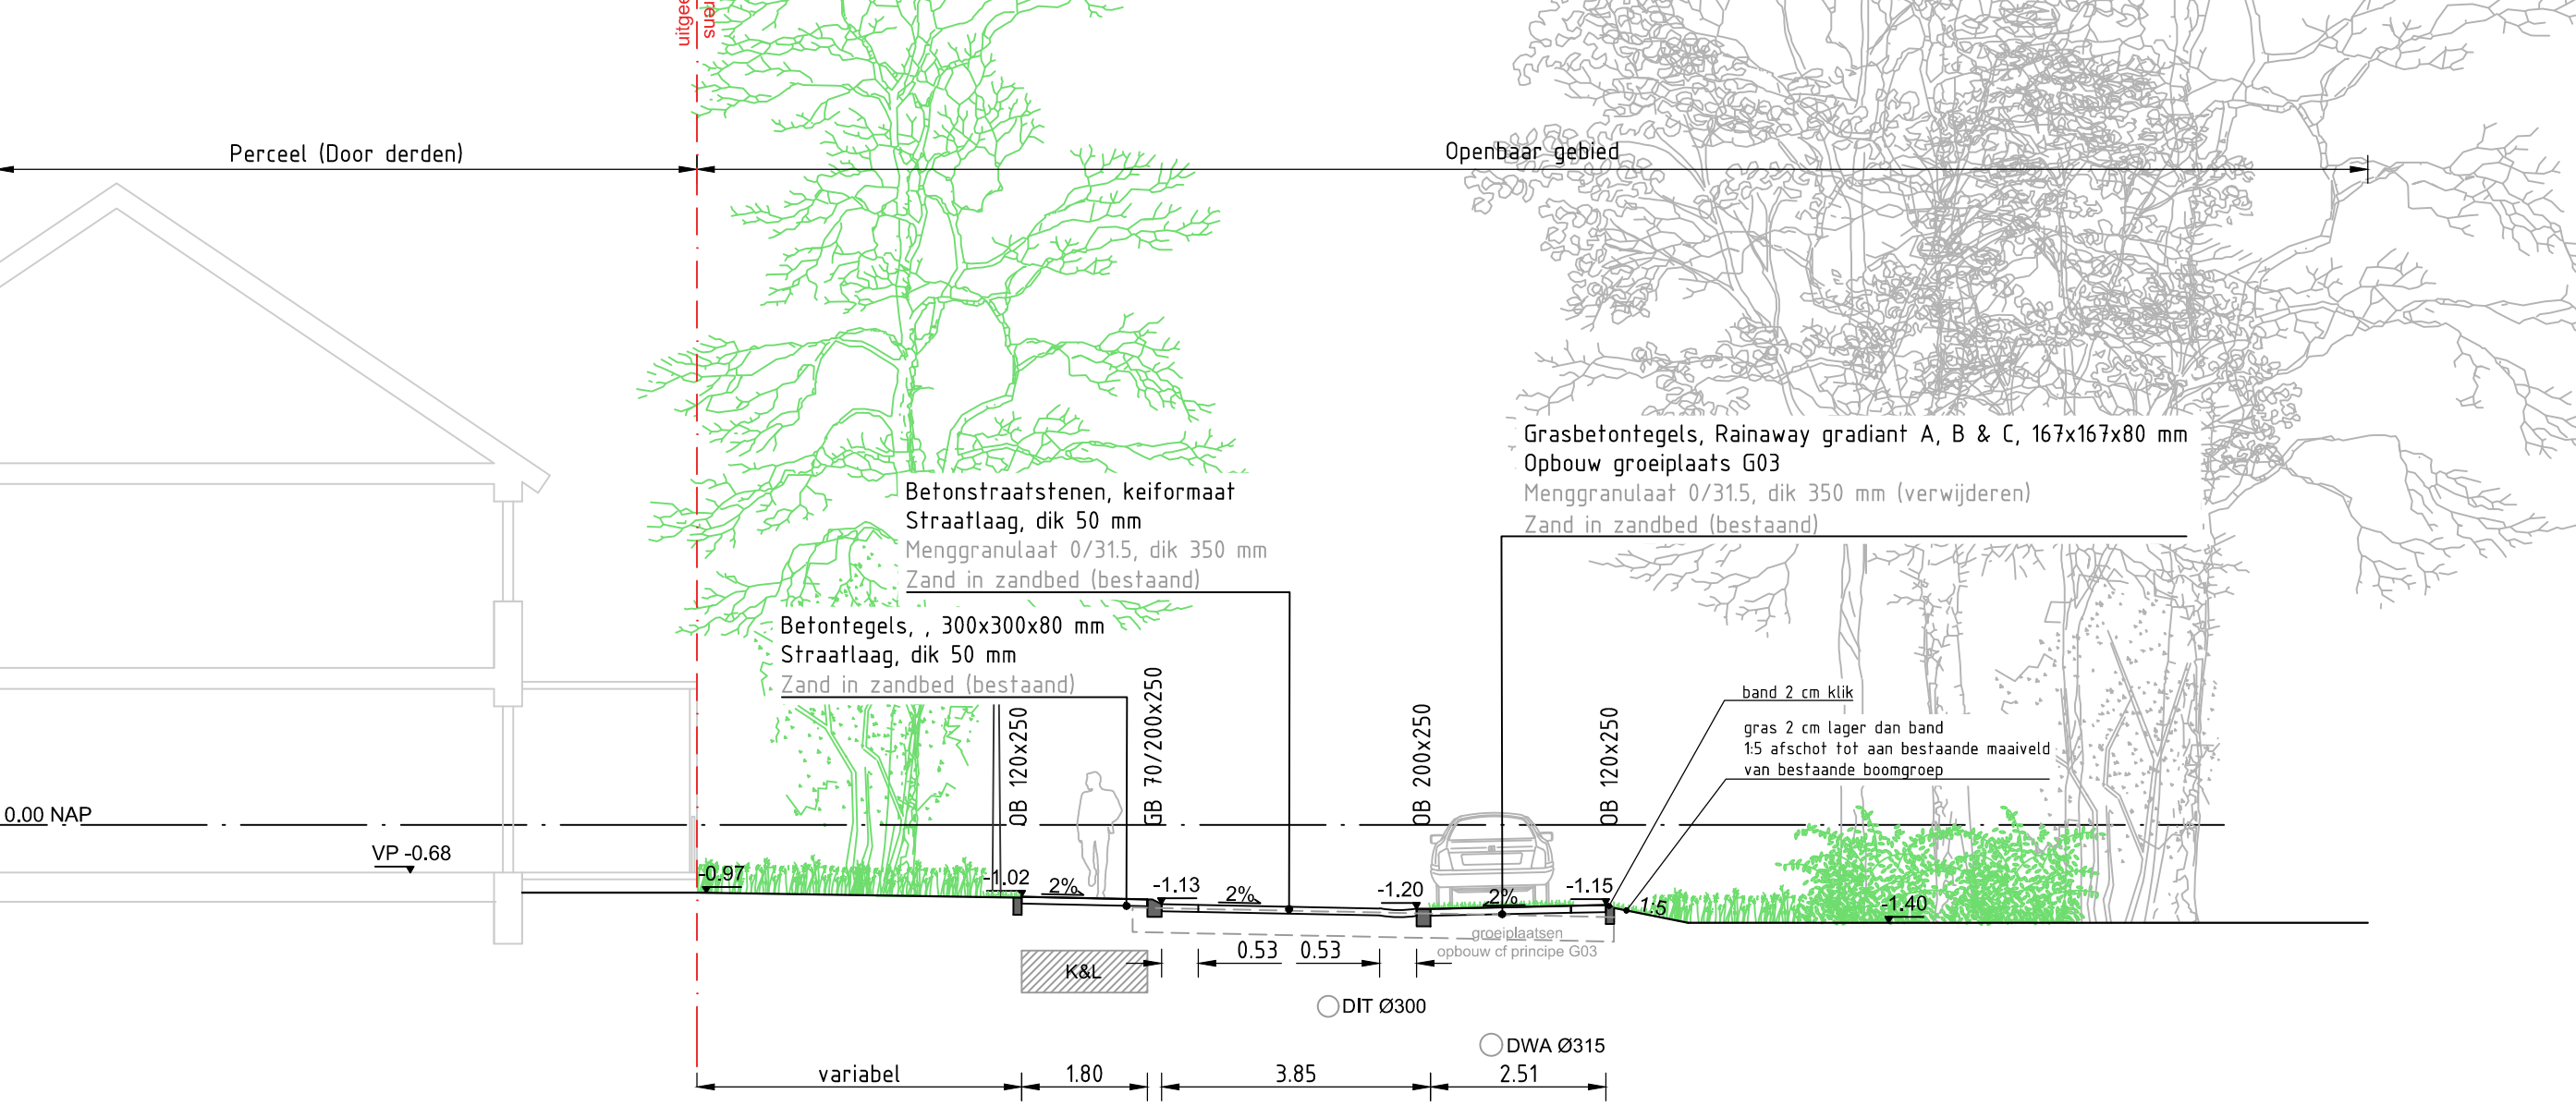


P 3.3
Woonstraat éénrichtingsverkeer
met afwatering over maaiveld

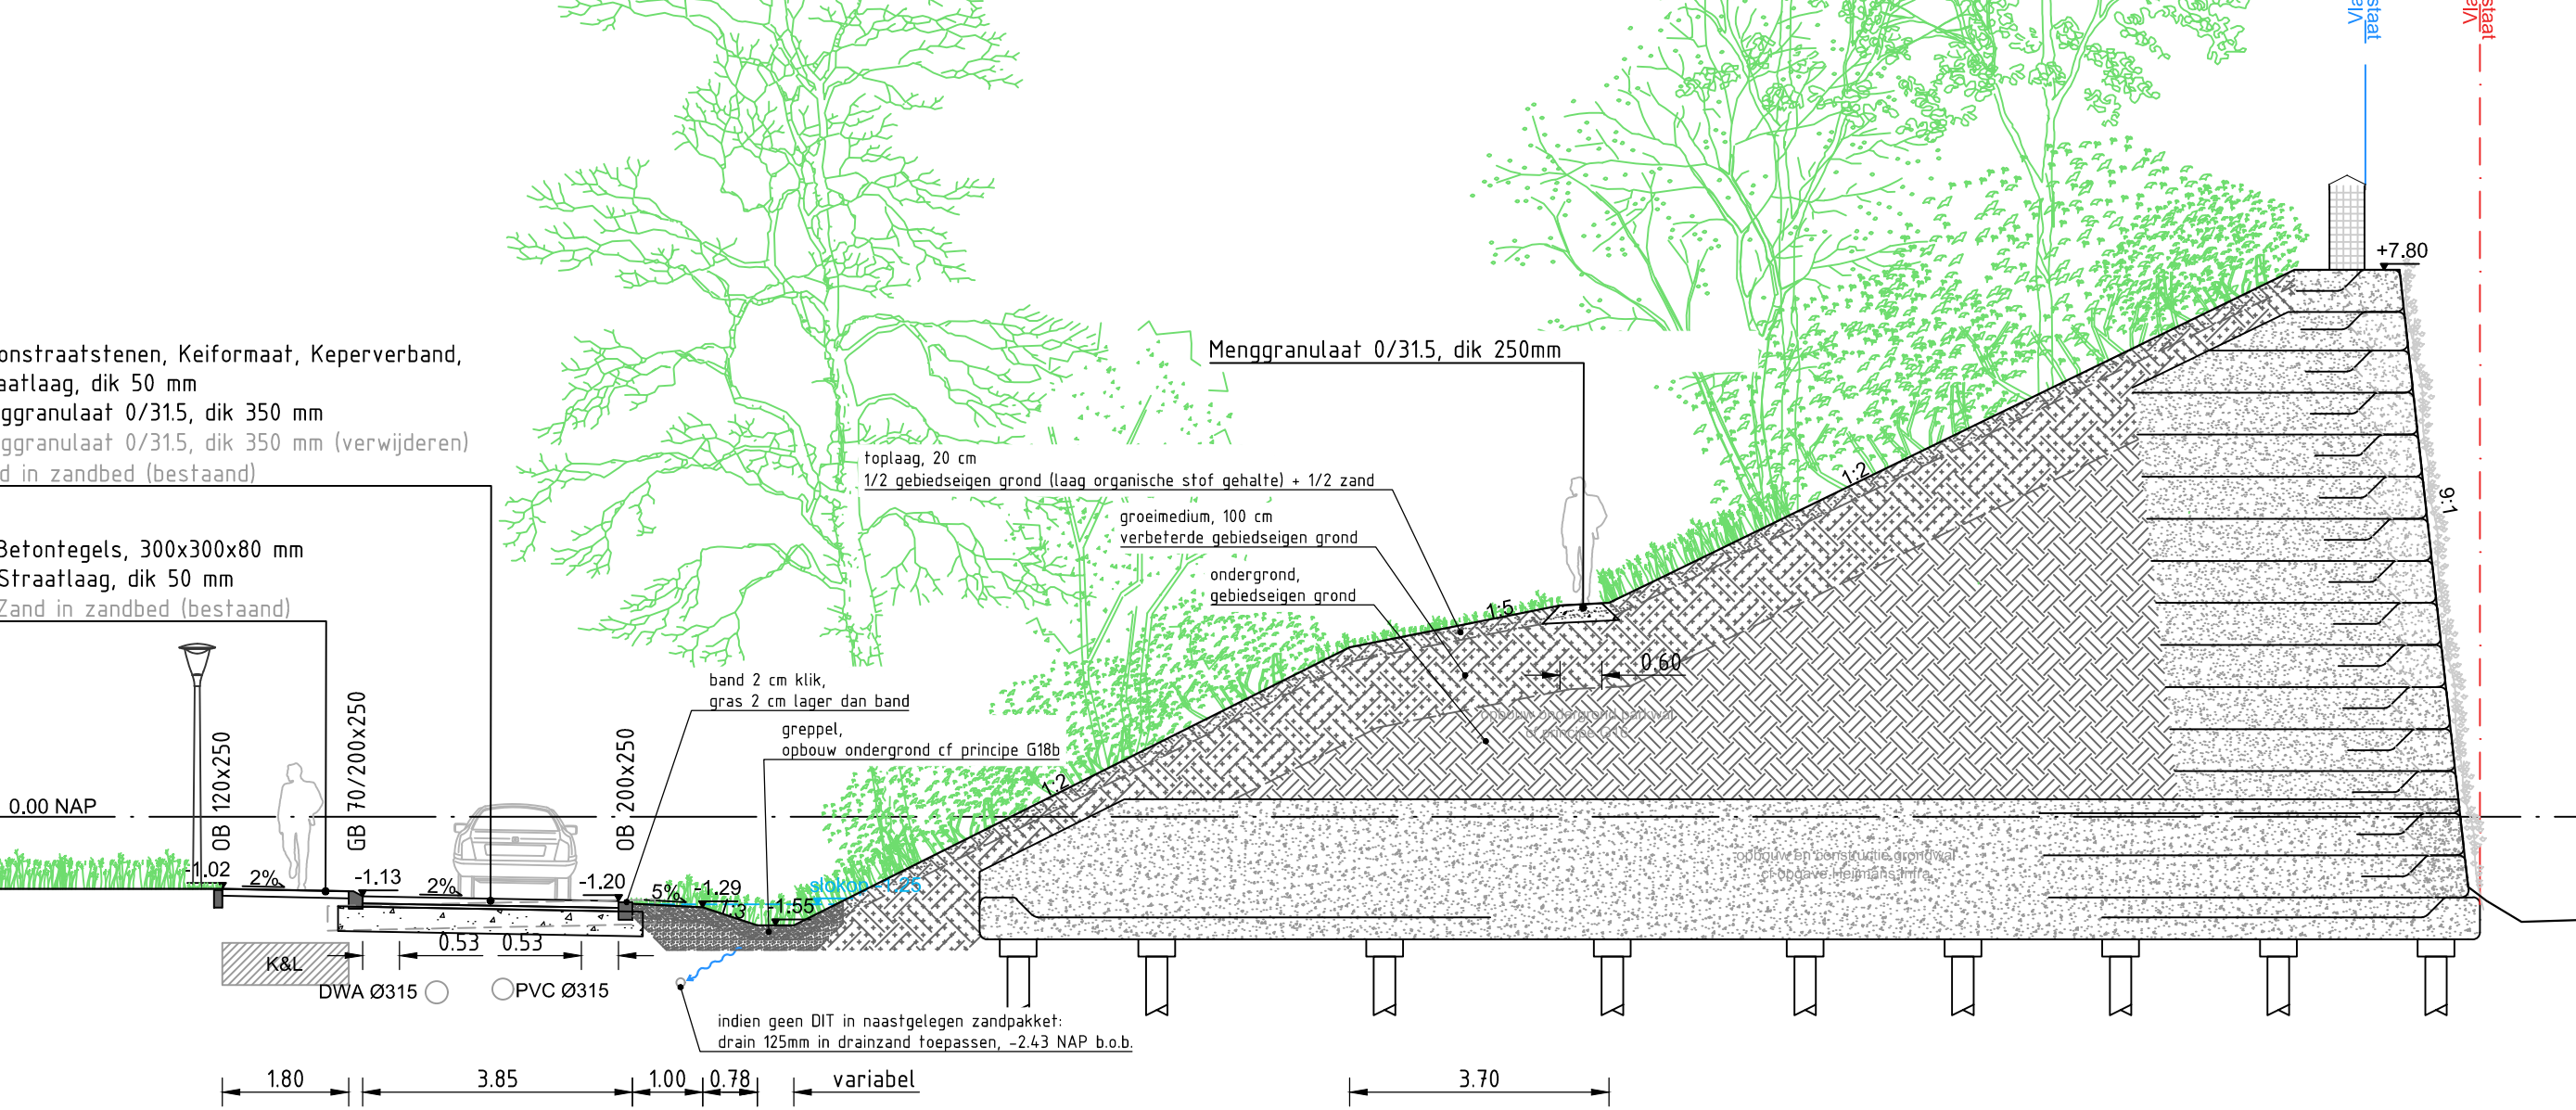


P 5.4
Centrale as
tribune in beëindiging van het vijverhof

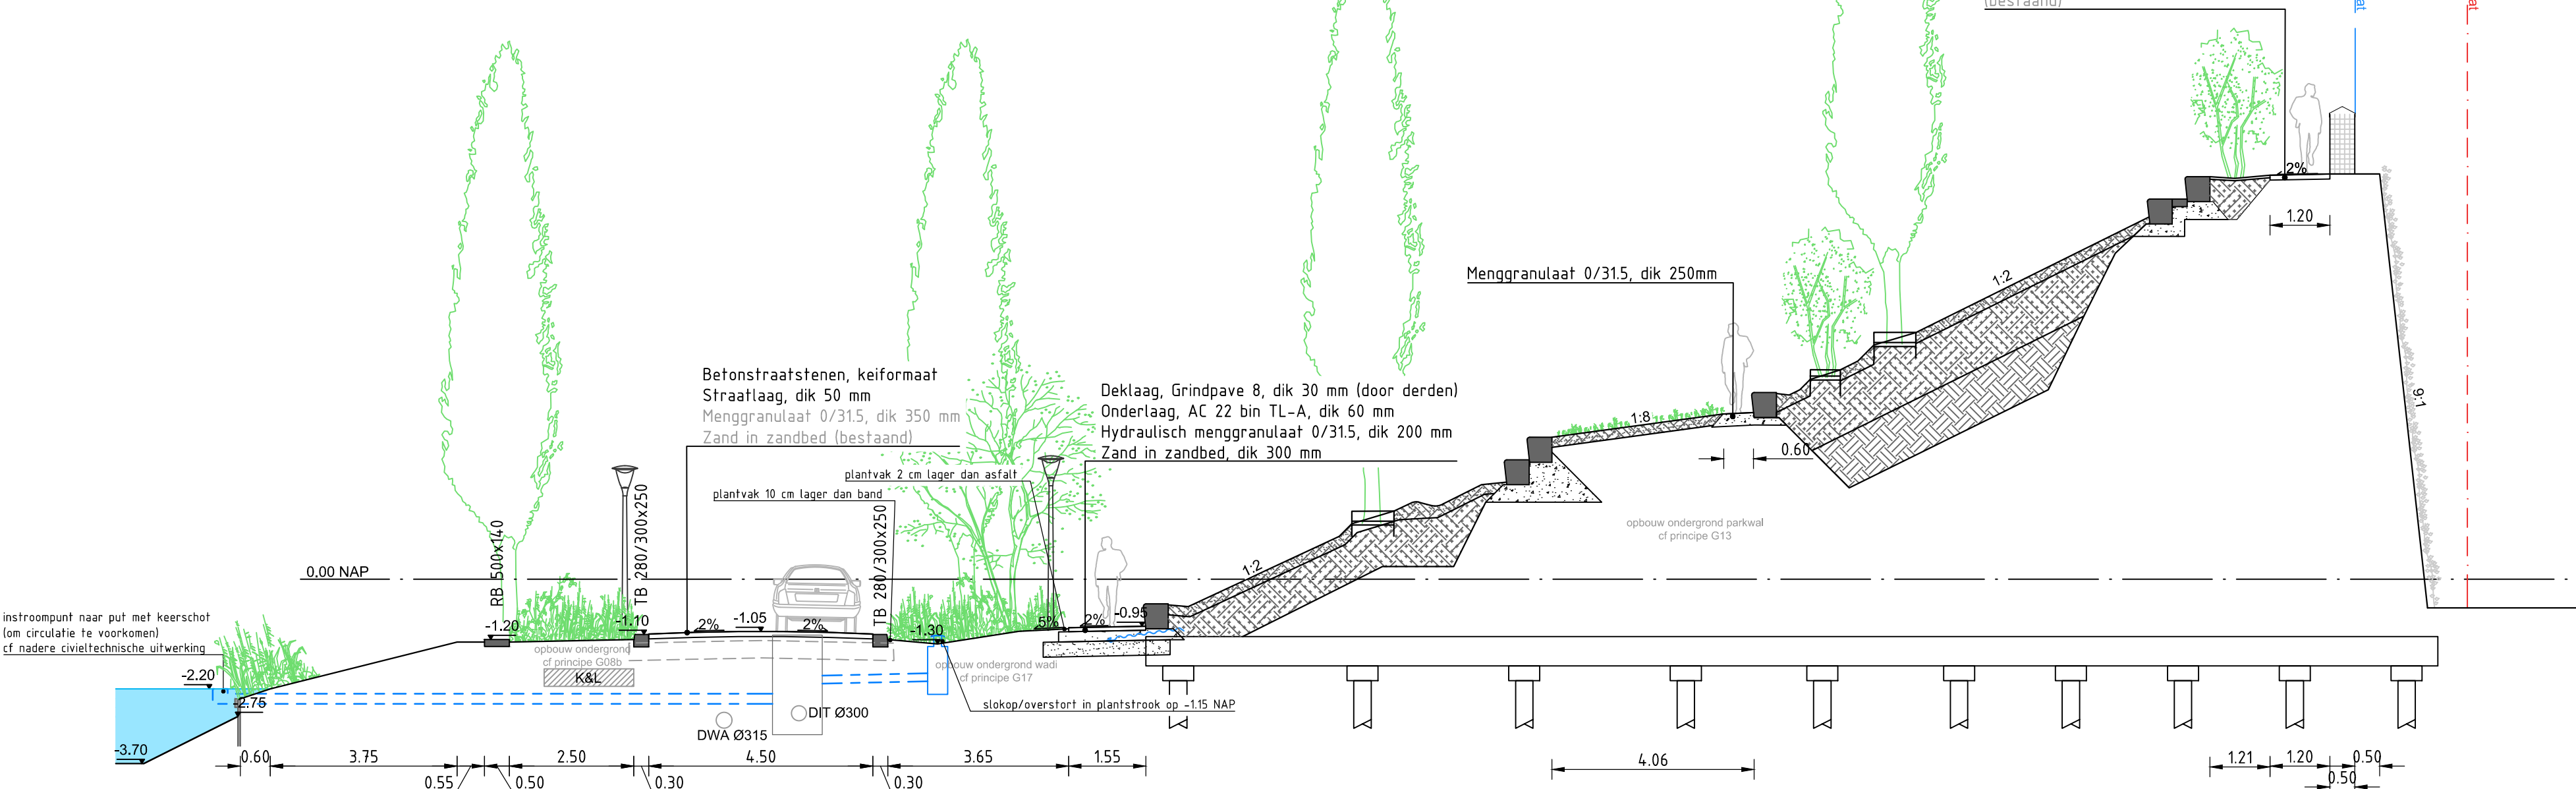

P 7.1
Parkwal
nabij afrit 16 van Rijksweg A4

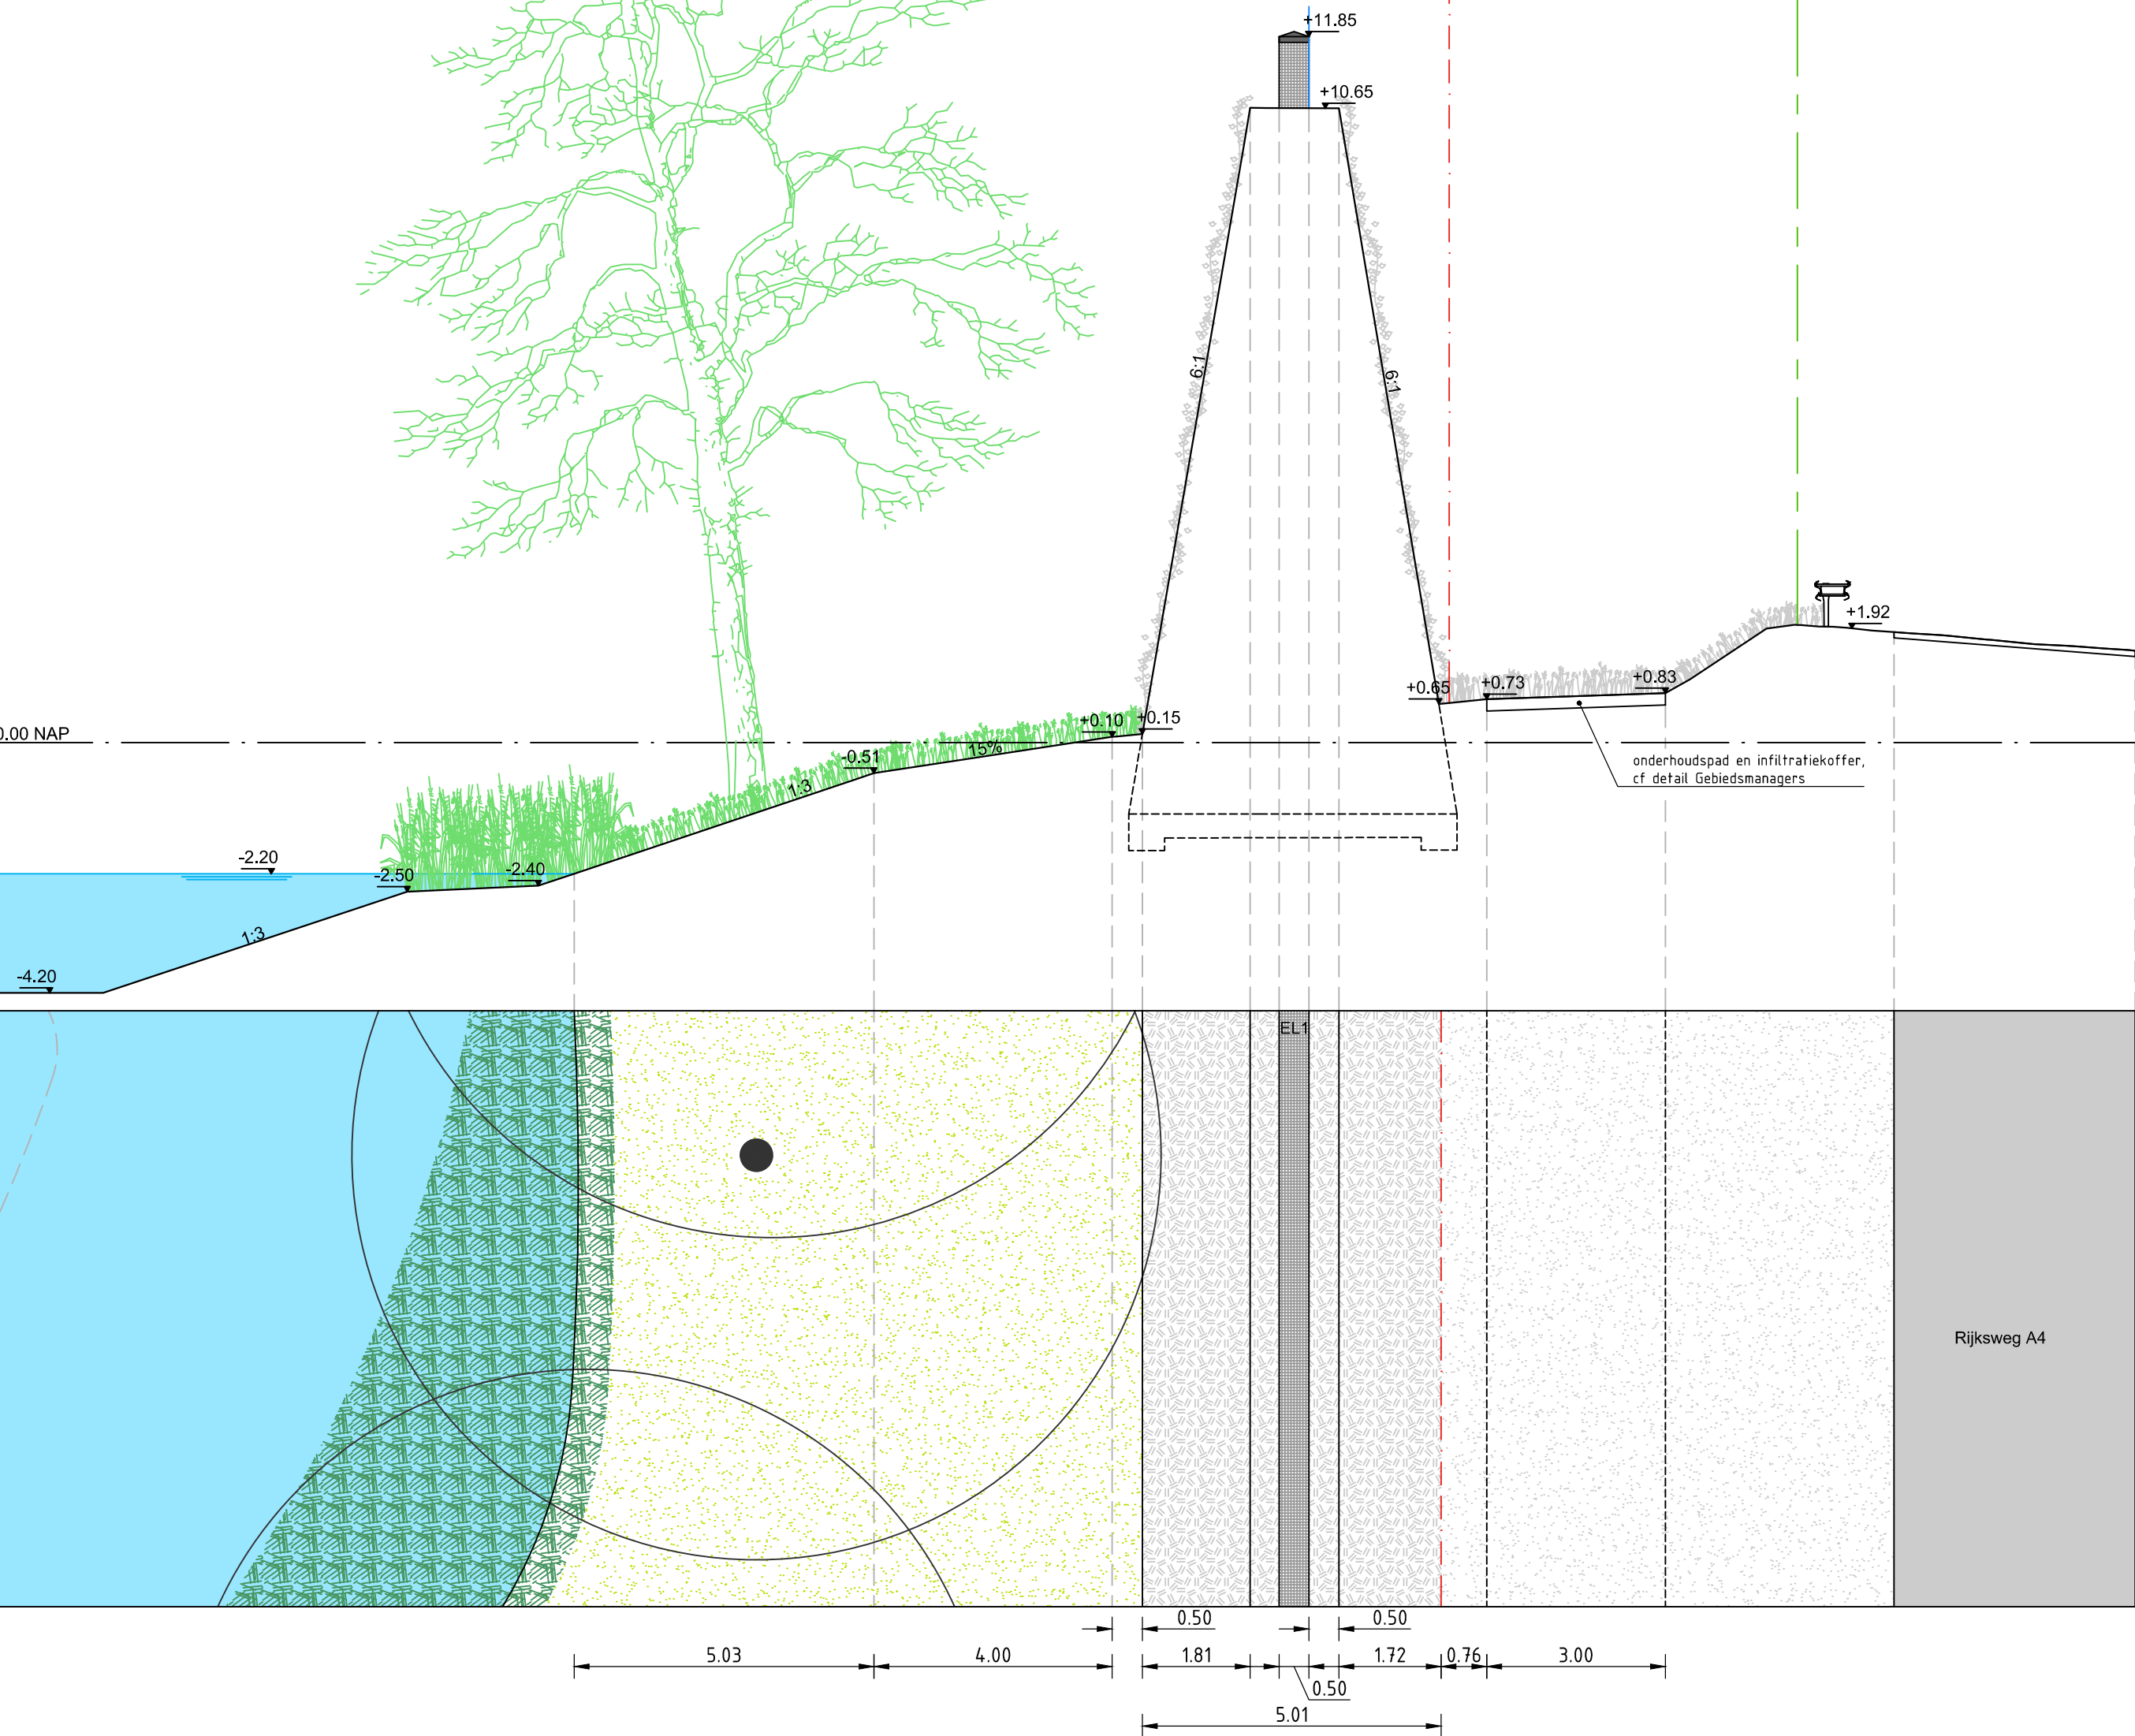

P 6.0
Het vijverhof
tussen de rijwoningen

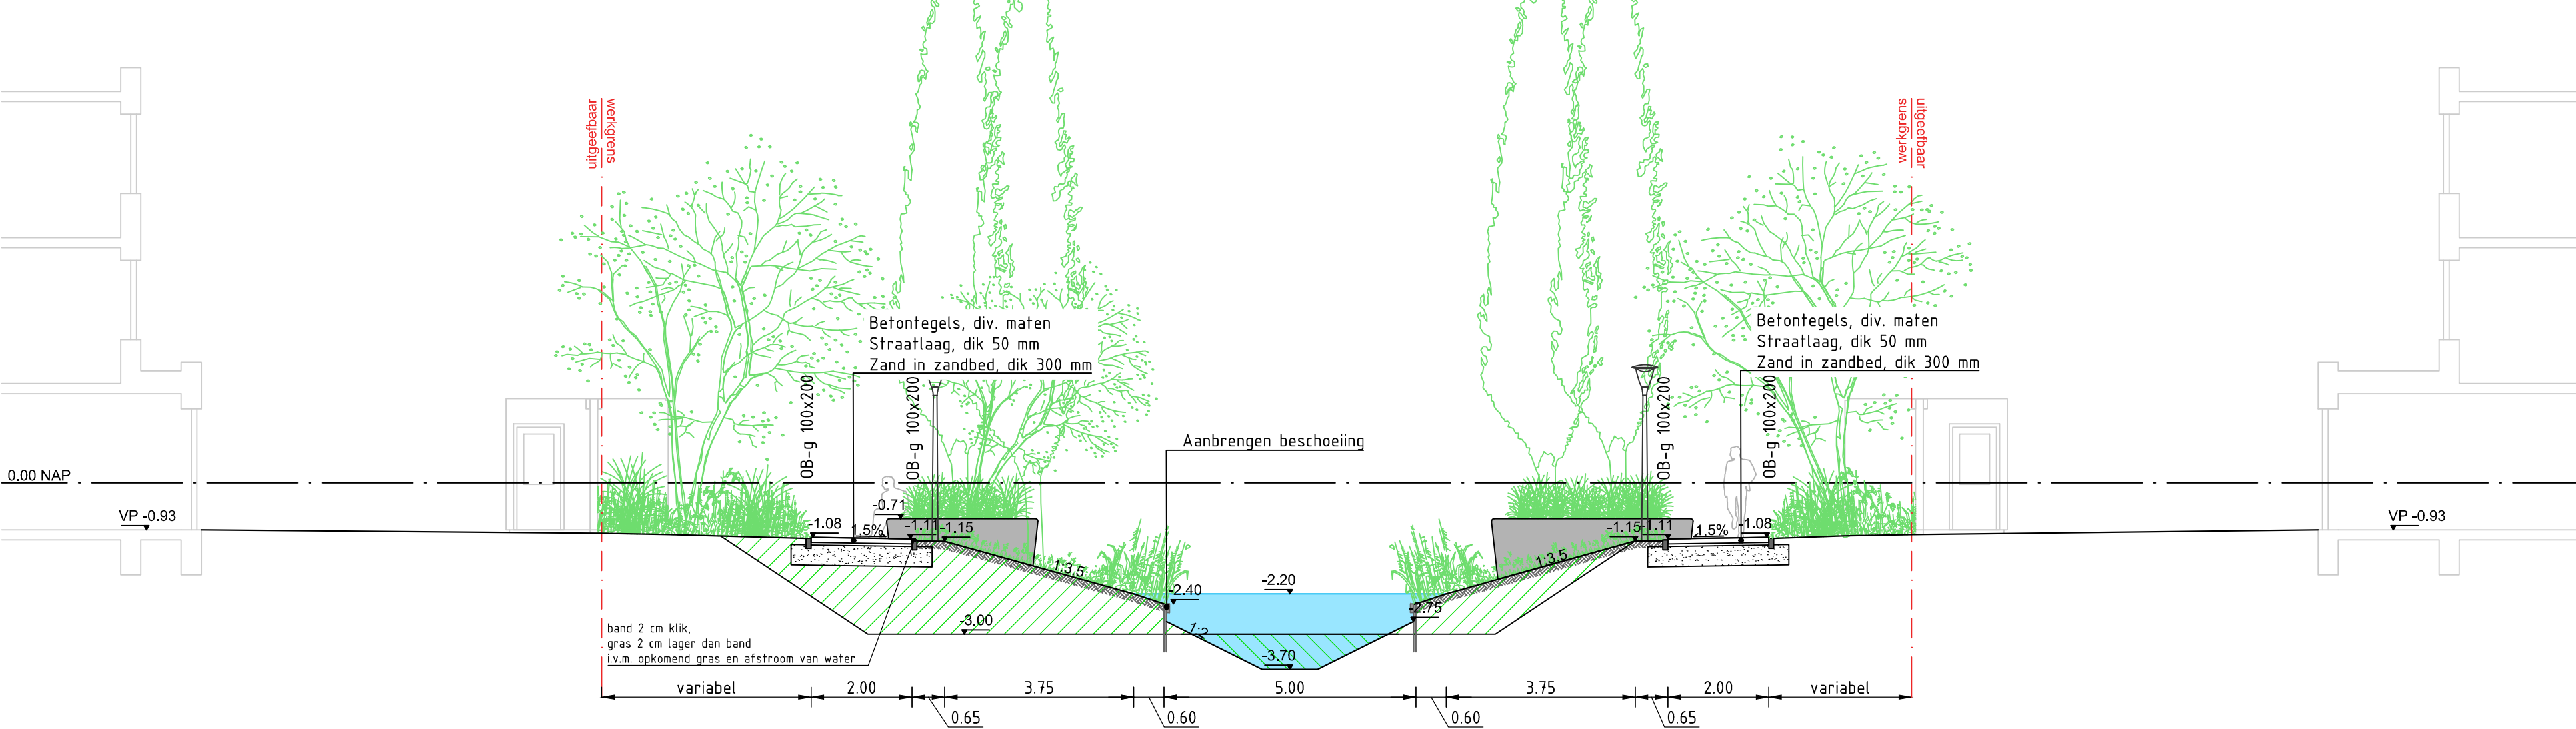

LEGENDA



- Opmerkingen
- Alle maten in meters, tenzij anders vermeld
 - Alle hoogtematen in meters t.o.v. NAP, tenzij anders vermeld
 - De bestaande hoogtes van de BRM zijn aanleghoogtes conform besteknr ARC-2021-035
 - Bestaande kabels en leidingen indicatief weergegeven op basis van revisiegegevens en de KLIC (2023)
 - Exacte locatie huisaansluitingen afstemmen op BRM revisie
 - Op de tekeningen zijn geen knipnaden van straatwerk aangegeven. Straatwerk in bochten dient vloeiend aangebracht te worden.

Verste 3.0 Datum: 25-09-2023 Opr. H. Kortweg Gef. E. Goshare Wij. J. Halkes	Verste 2.0 Datum: 15-09-2023 Opr. H. Kortweg Gef. E. Goshare Wij. E. Goshare	Contact Rutgers, M. (Maarten)	Contact Halkes, J. (Jeroen)
Opdrachtgever heijmans		Architect	
Advies- en Ingenieursorganisatie		ARCADIS	
Project Gebiedsontwikkeling Vijfsluizen te Vlaardingen		Projectnummer: 30182334 Fase: Technisch ontwerp / bestek	
Onderwerp Woonrijp maken Profielen		Security Category ASL - intern	
Schaal: 1:100 Contractnummer: ARC-2023-038		Bladnummer: 1 van 2 Tekeningsnummer: 3241	
Bladformaat: A0		Status: Definitief	
Versie: 3.0		Versie: 3.0	