




P 7.2
Parkwal
t.h.v. rijwoningen

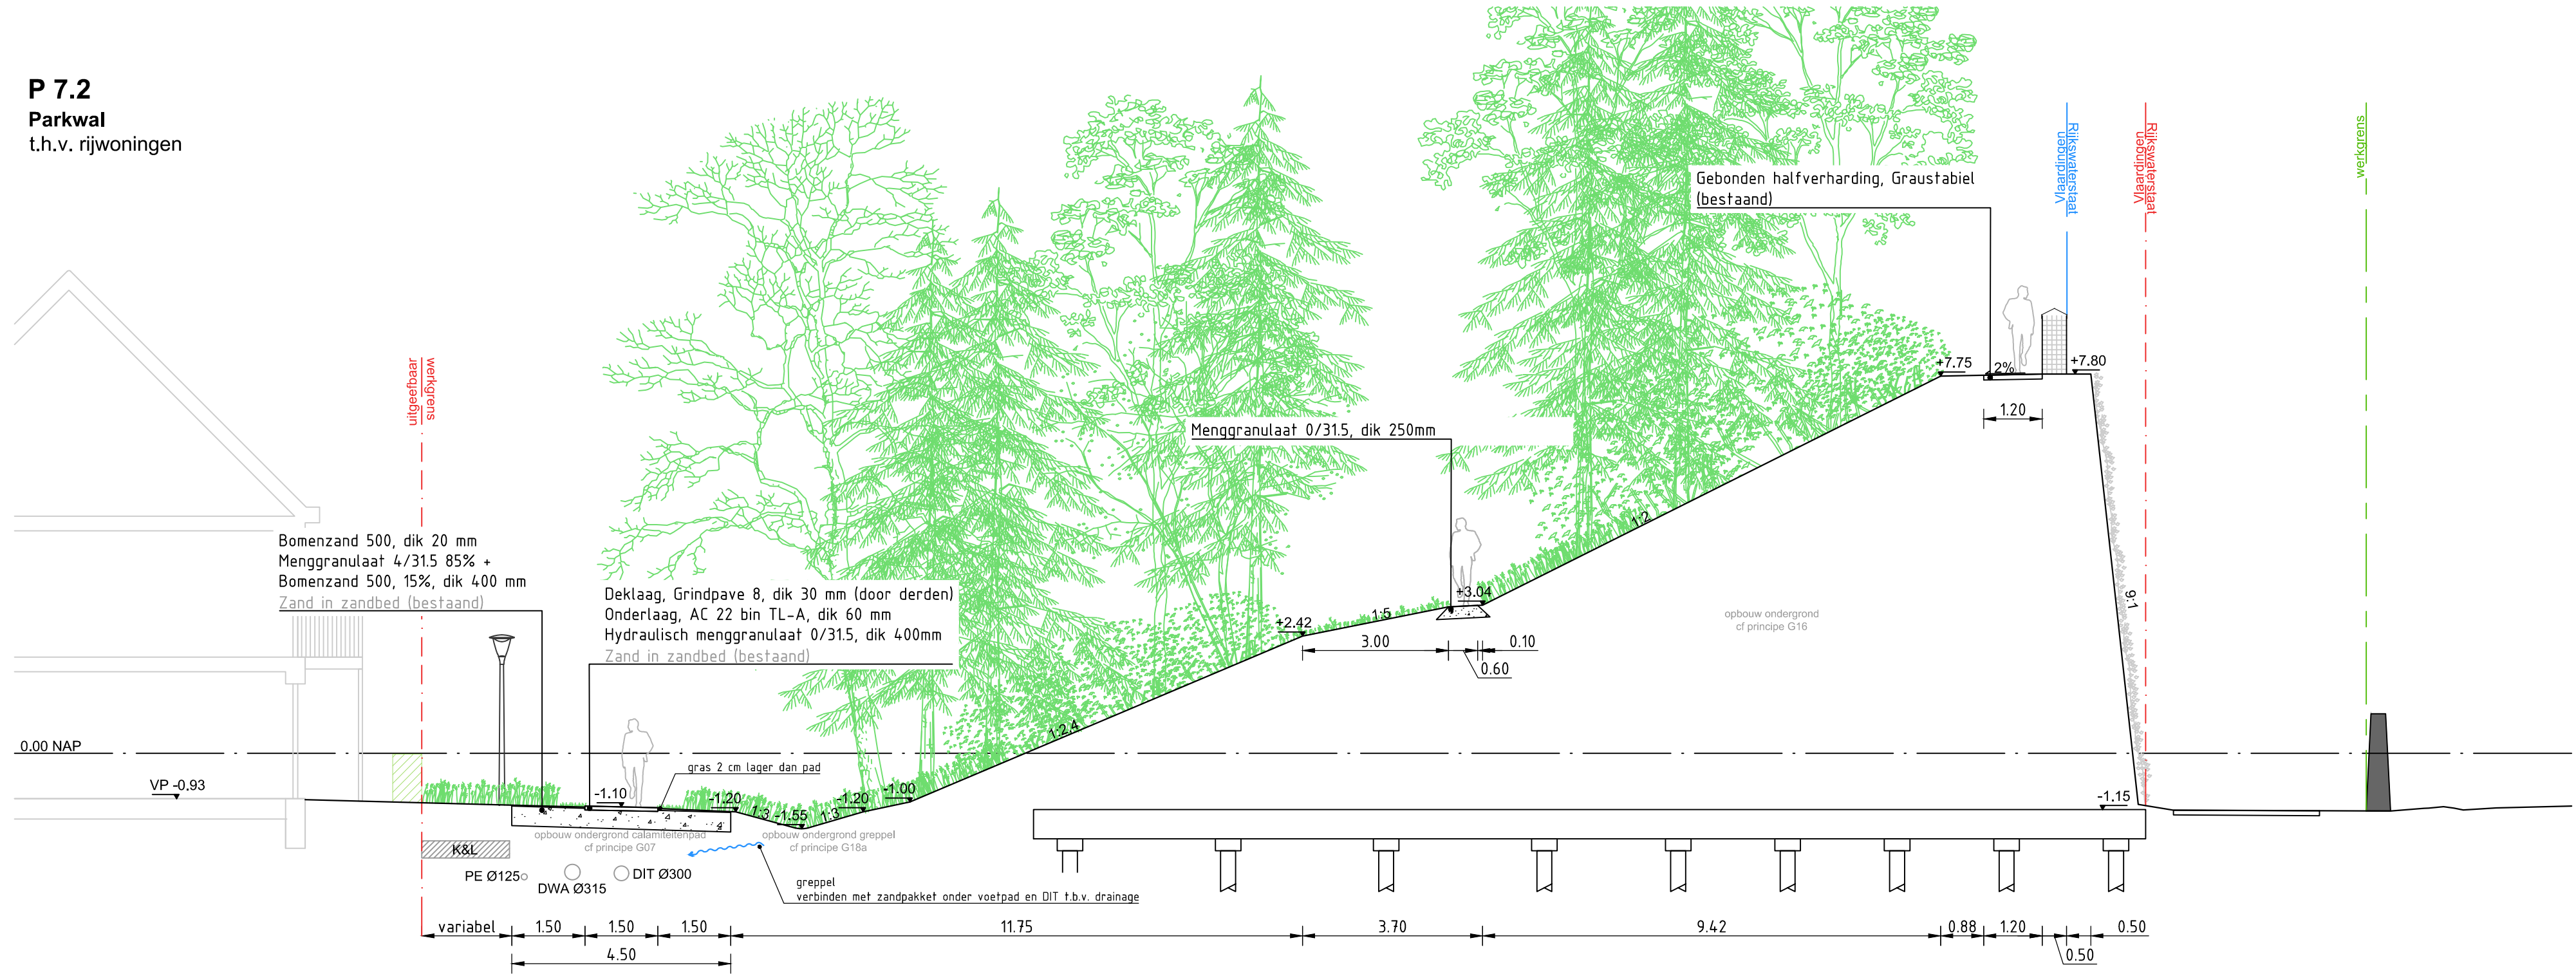


P 9.0
Waterrijk
"eiland" met bestaande boomgroep

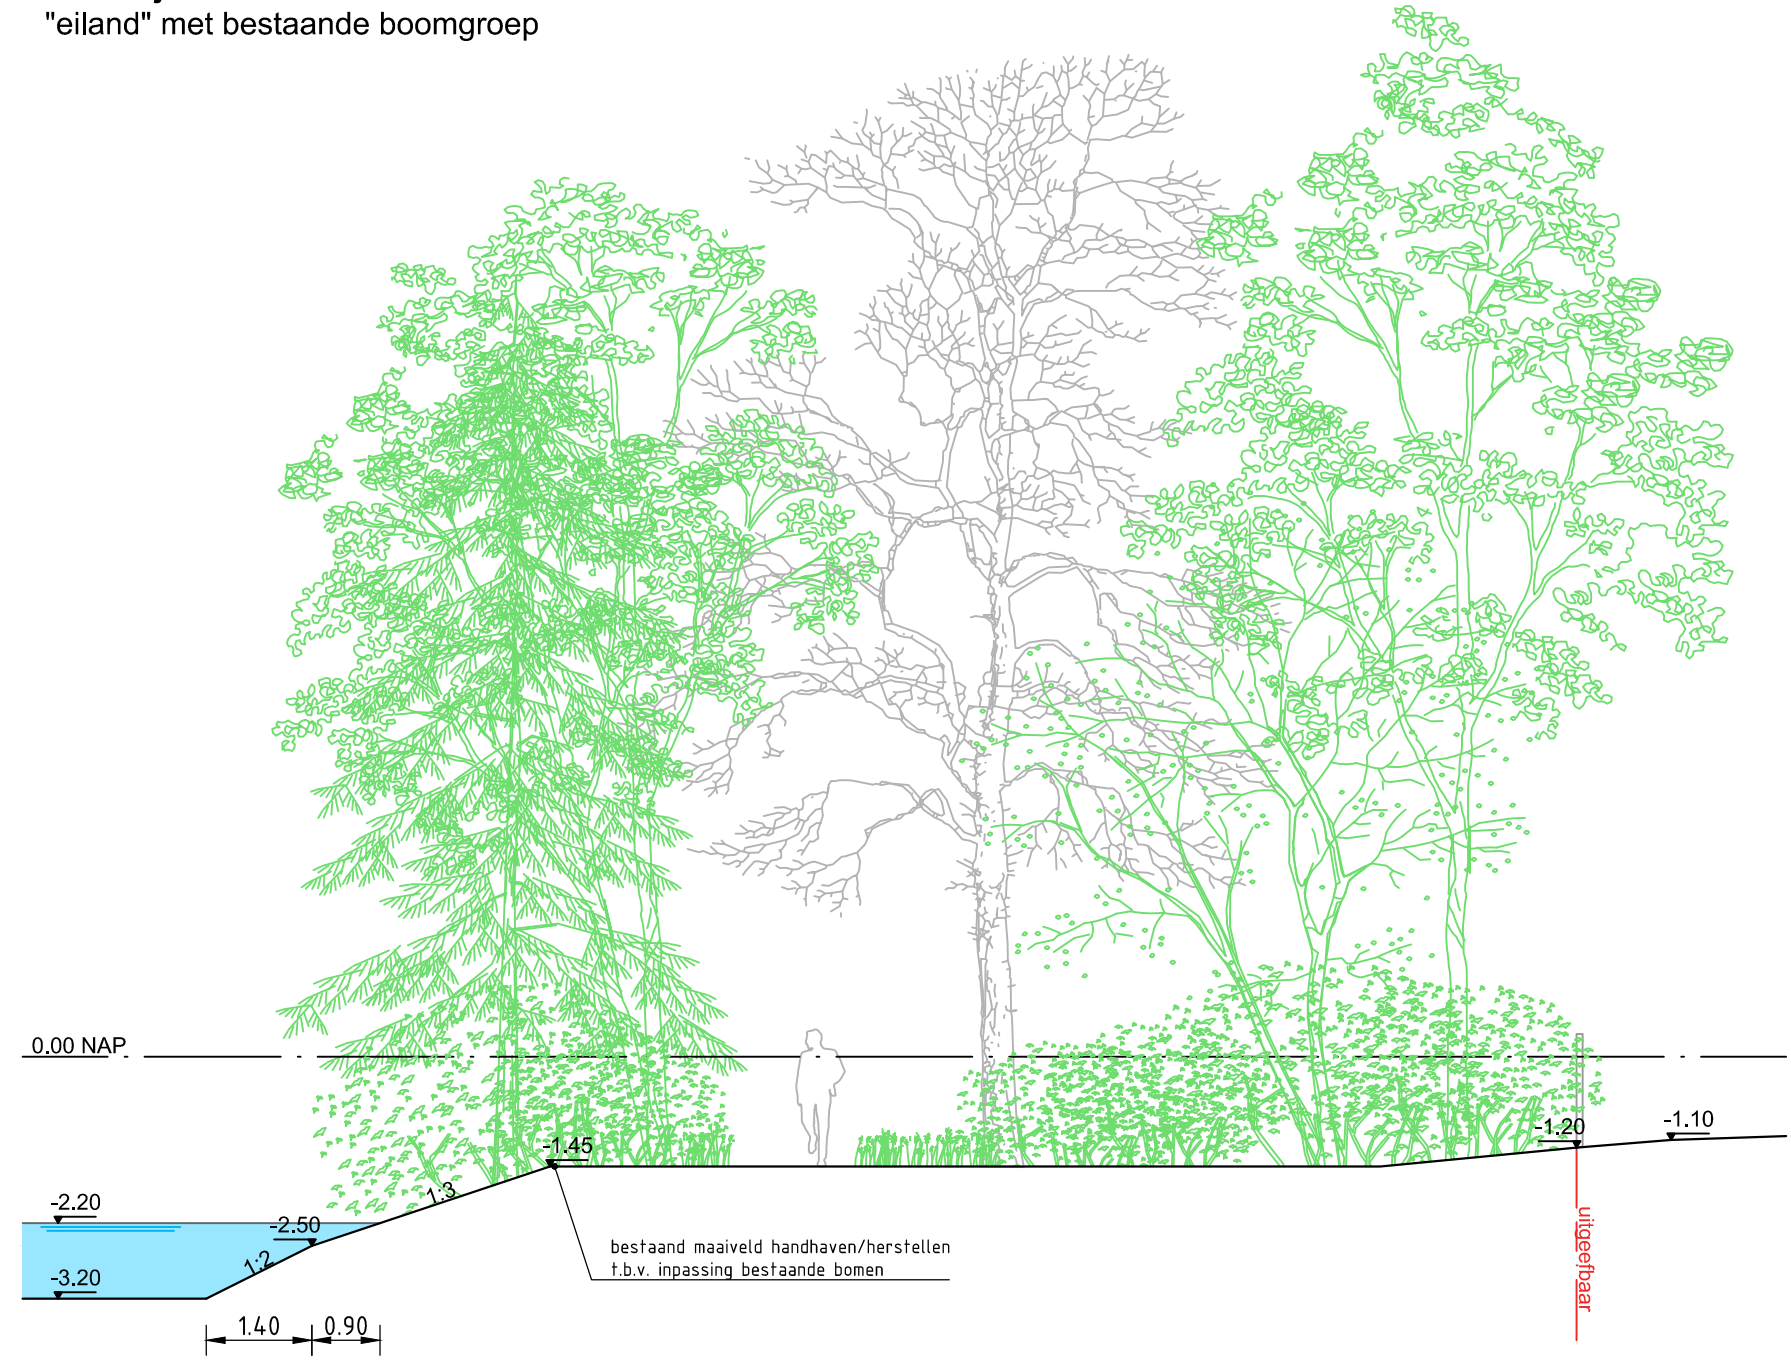


P 16
Hoofdgebouw
Bordes

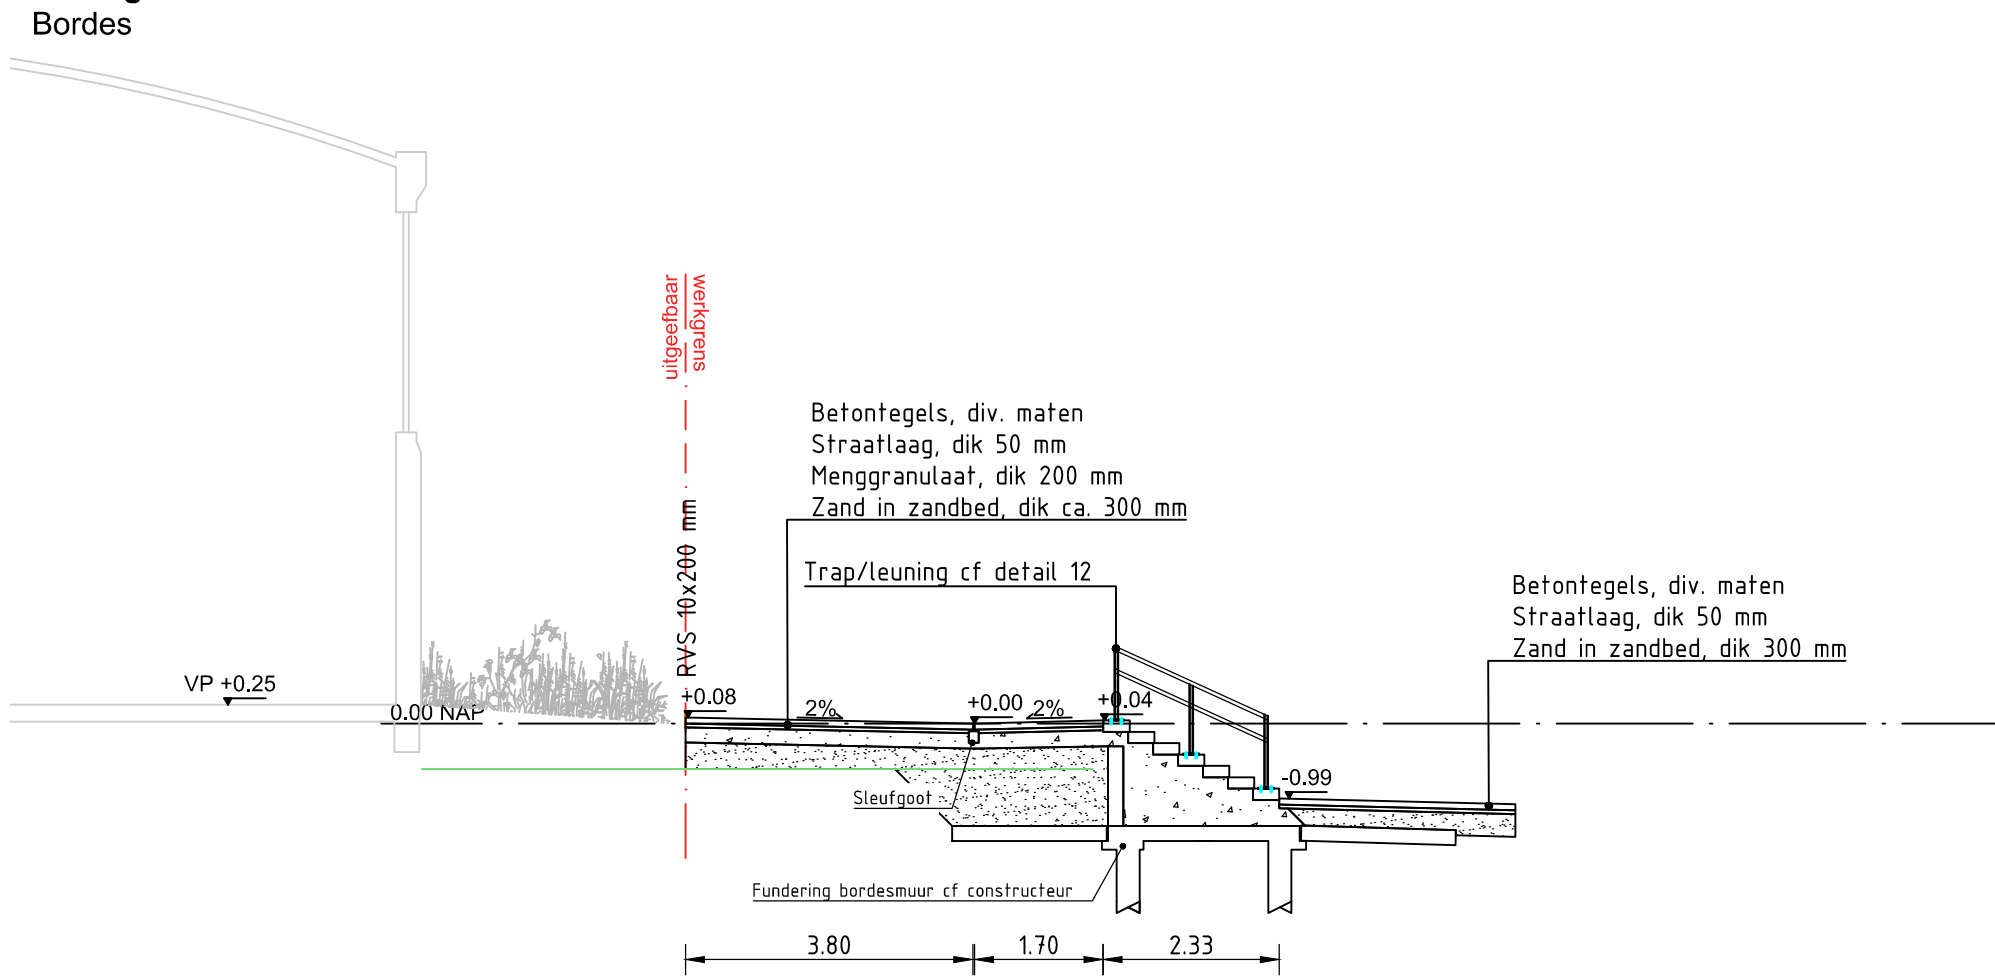


P 16.3
Hoofdgebouw
Noordelijke en zuidelijke koppeel aan tussenpad

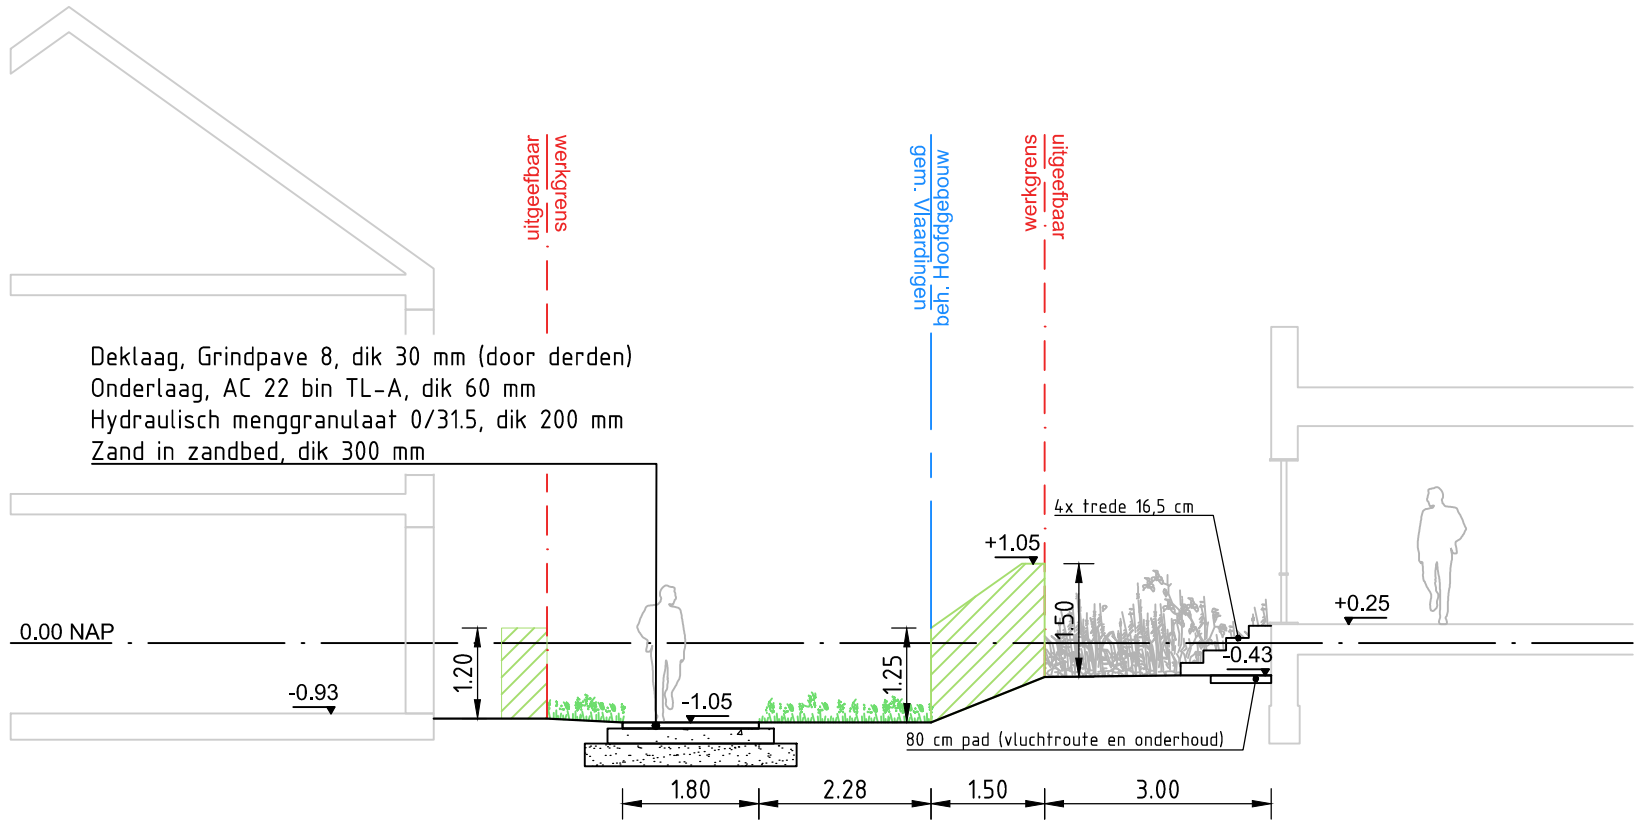


P 7.3
Parkwal
t.h.v. "schiereiland" en wadi A4

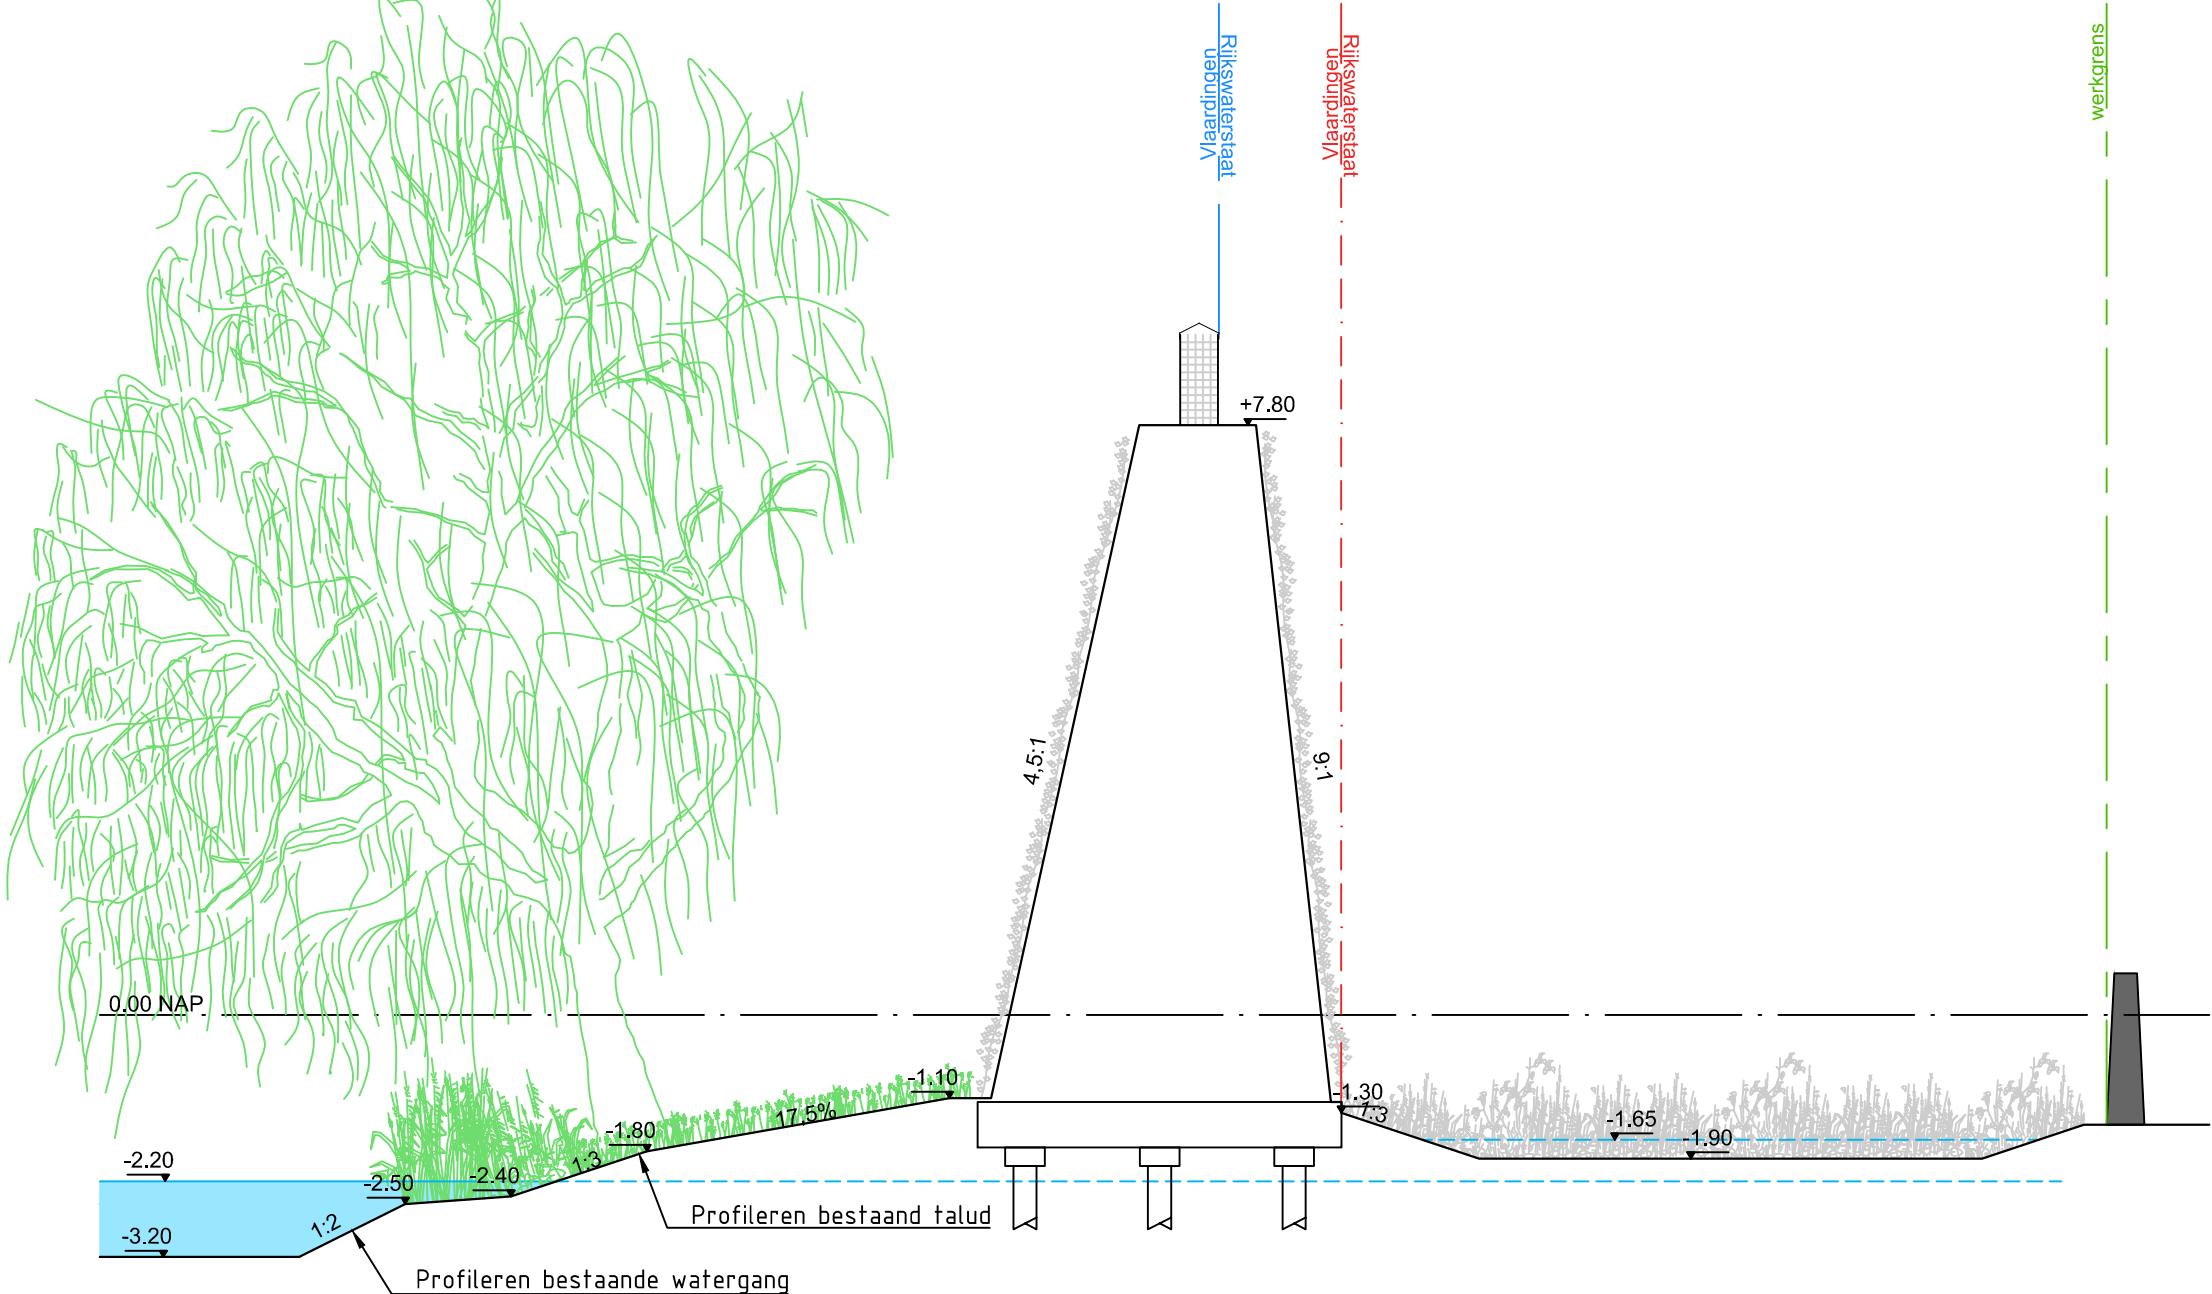

P 16.2
Hoofdgebouw
Oostelijke koppeel aan straat

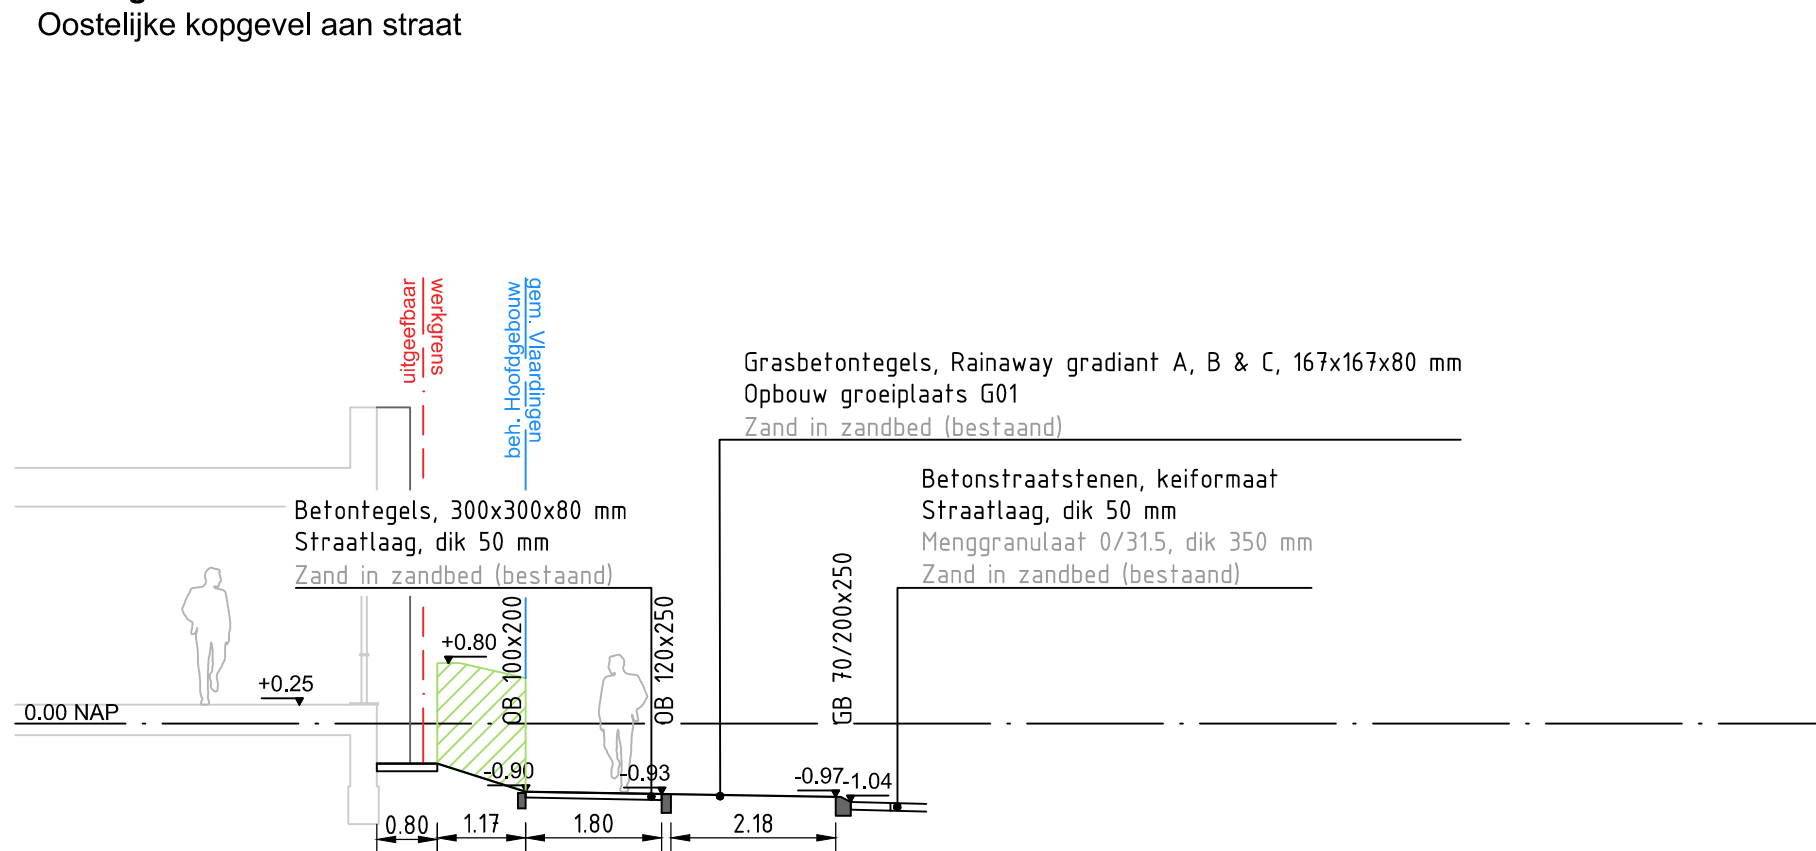

P 16.4
Hoofdgebouw
Westelijk terras

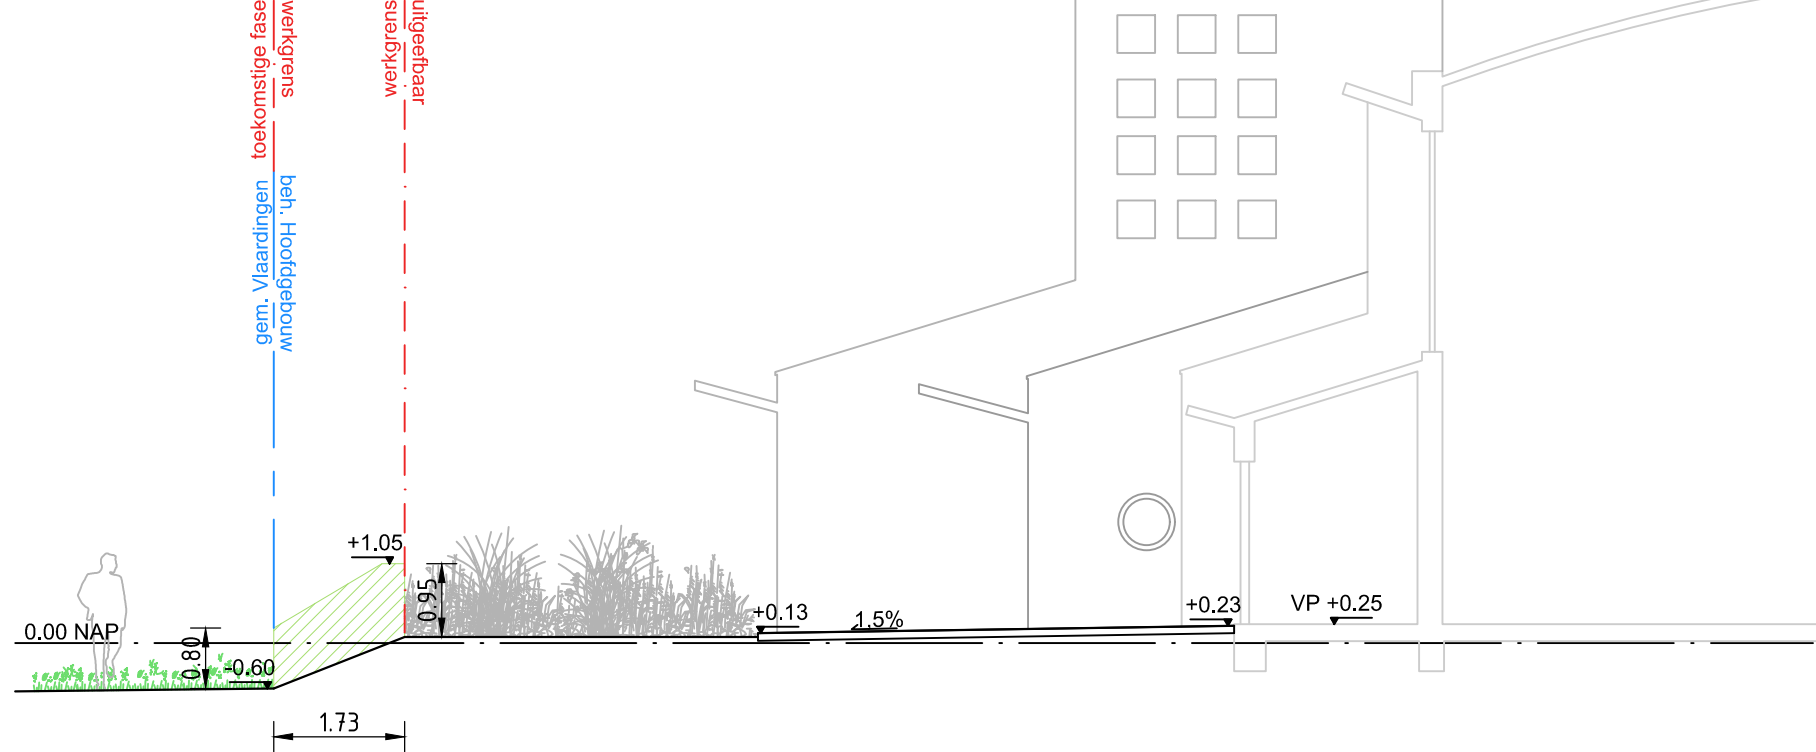

LEGENDA

	Eigendomsgrens
	Beheergrens
	Werkgrens projectontwikkeling
	Bestaand maaiveld
	Bebouwing
	Nieuwe situatie
	Waterpeil
	Nieuwe beplanting/groen
	Bestaande beplanting/groen
	Nieuwe hoogte maat
	Aanvullen grond
	Ontgraven grond

- Opmerkingen
- Alle maten in meters, tenzij anders vermeld
 - Alle hoogtematen in meters t.o.v. NAP, tenzij anders vermeld
 - De bestaande hoogtes van de BRM zijn aangegeven conform besteknr ARC-2021-035
 - Bestaande kabels en leidingen indicatief weergegeven op basis van revisiegegevens en de KLIC (2023)
 - Exacte locatie huisaansluitingen afstemmen op BRM revisie
 - Op de tekeningen zijn geen knipnaden van straatwerk aangegeven. Straatwerk in bochten dient vloeiend aangebracht te worden.

Versie 3.0	Omschrijving: Nota van toelichtingen 2	Datum: 29-09-2023	Gef.: M. Korteweg	Con.: E. Geschiere	Vrij.: J. Haltes
Versie 2.0	Omschrijving: Nota van toelichtingen	Datum: 15-09-2023	Gef.: M. Korteweg	Con.: E. Geschiere	Vrij.: E. Geschiere

Opdrachtgever		Contact
heijmans		Rutgers, M. (Maarten)
Advies- en Ingenieursorganisatie		Architect
ARCADIS		
Project		Contact
Gebiedsontwikkeling Vijfsluizen te Vlaarding		Haltes, J. (Jeroen)
Projectnummer: 30182334		Security Category
Fase: Technisch ontwerp / bestek		AS2 - Internal
Onderwerp: Woonrijp maken Profielen		
Schaal: 1:100	Bladformaat: A10	Status: Definitief
Contractnummer: ARC-2023-038	Bladnummer: 2 van 2	
Tekeningnummer: 3242		Versie: 3.0