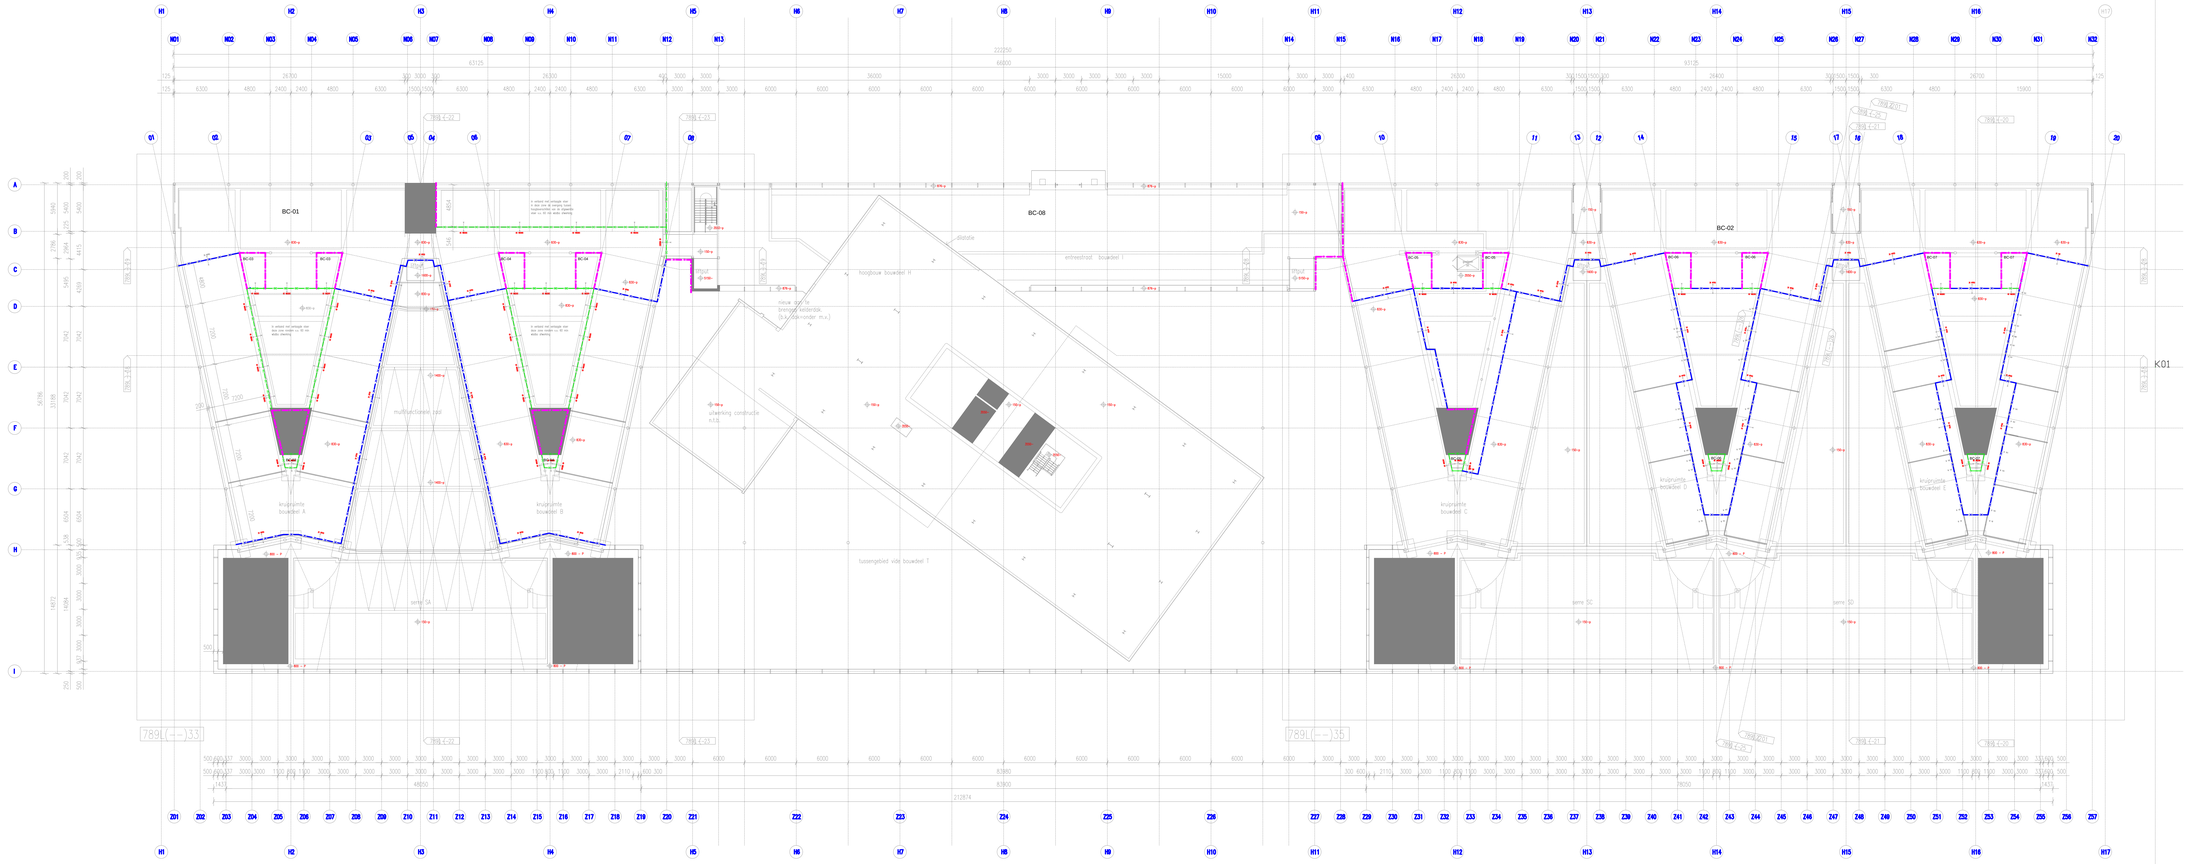


Renvooi

- 60 minuten WBDBO
- 30 minuten WBDBO
- 30 minuten WRD / 20 minuten WBDBO
- 90 minuten WBDBO/WRD

Opdrachtgever
Rijksvastgoedbedrijf
Directie Vastgoedbeheer, Realisatie West
Postbus 16169
2500 BD DEN HAAG
T
F

Architect
-
T
F

Deerns Nederland B.V.
Postbus 1211
2280 CE Rijswijk
T +31 88 374 0000
www.deerns.nl

WESTRAVEN

Opvang & doorstroomcapaciteit | Bepaling maximale bezetting

BRANDVEILIGHEID

Plattegrond kelder

SCHAAL	FORMAAT	DATUM	INITIALEN
1:200	Oversized A0	2018-12-07	BSI


GETEKEND ►
GECONTR. ►
GEZIEN ►

WIJZ.DATUM

WERKNUMMER
160.04878.00.0001

BESTANDSNAAM
BKO-OVDC

BLADNUMMER
001

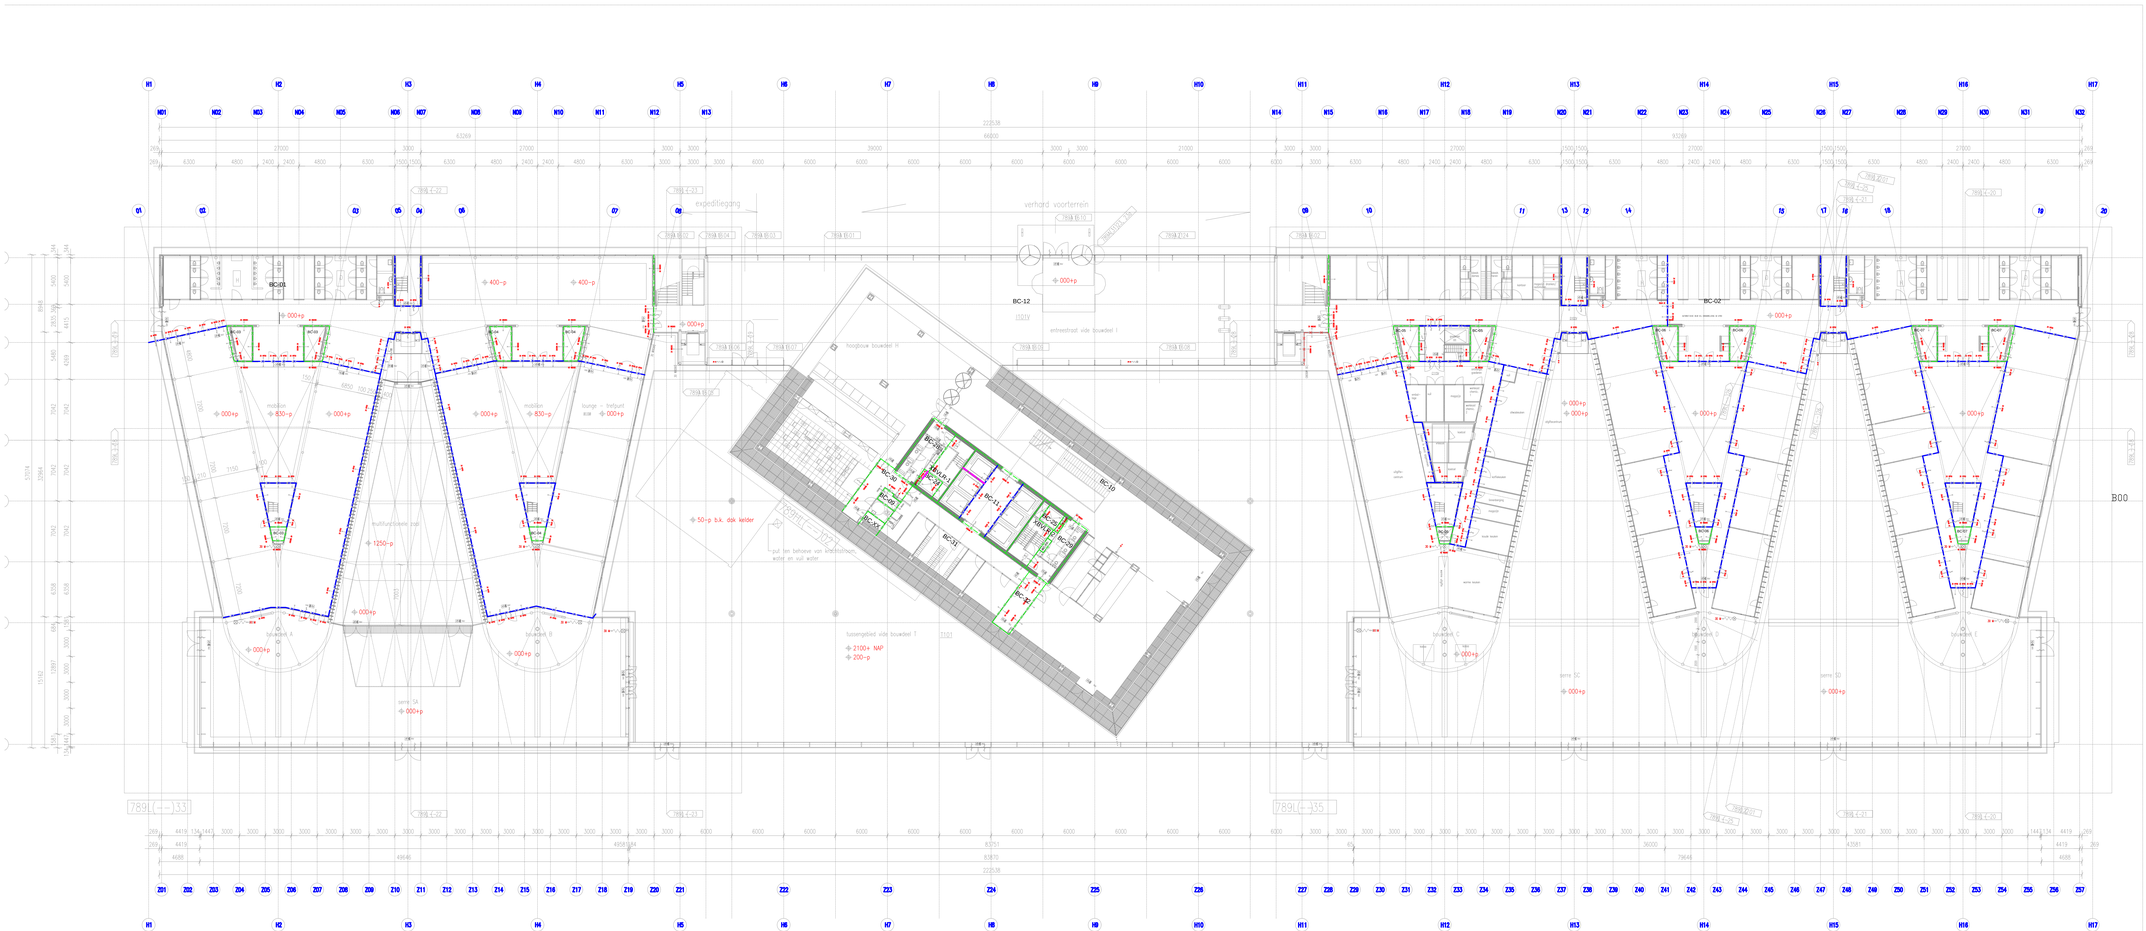

Renvooi

- 60 minuten WBDBO
- 30 minuten WBDBO
- 30 minuten WRD / 20 minuten WBDBO
- ?? minuten WBDBO/WRD

Opdrachtgever
Rijksvastgoedbedrijf
Directie Vastgoedbeheer, Realisatie West

Postbus 16169
2500 BD DEN HAAG
T
F

Architect
-

T
F

Deerns Nederland B.V.
Postbus 1211
2280 CE Rijswijk
T +31 88 374 0000
www.deerns.nl

WESTRAVEN

Opvang & doorstroomcapaciteit | Bepaling maximale bezetting

BRANDVEILIGHEID


Plattegrond bouwlaag 1 / begane grond

SCHAAL	FORMAAT	DATUM	INITIALEN	WIJZ.DATUM
1:200	Oversized A0	2018-12-07	GETEKEND ► BSI	
			GECONTR. ►	
			GEZIEN ►	

WERKNUMMER: 160.04878.00.0001

BESTANDSNAAM: BKO-OVDC

BLADNUMMER: 004

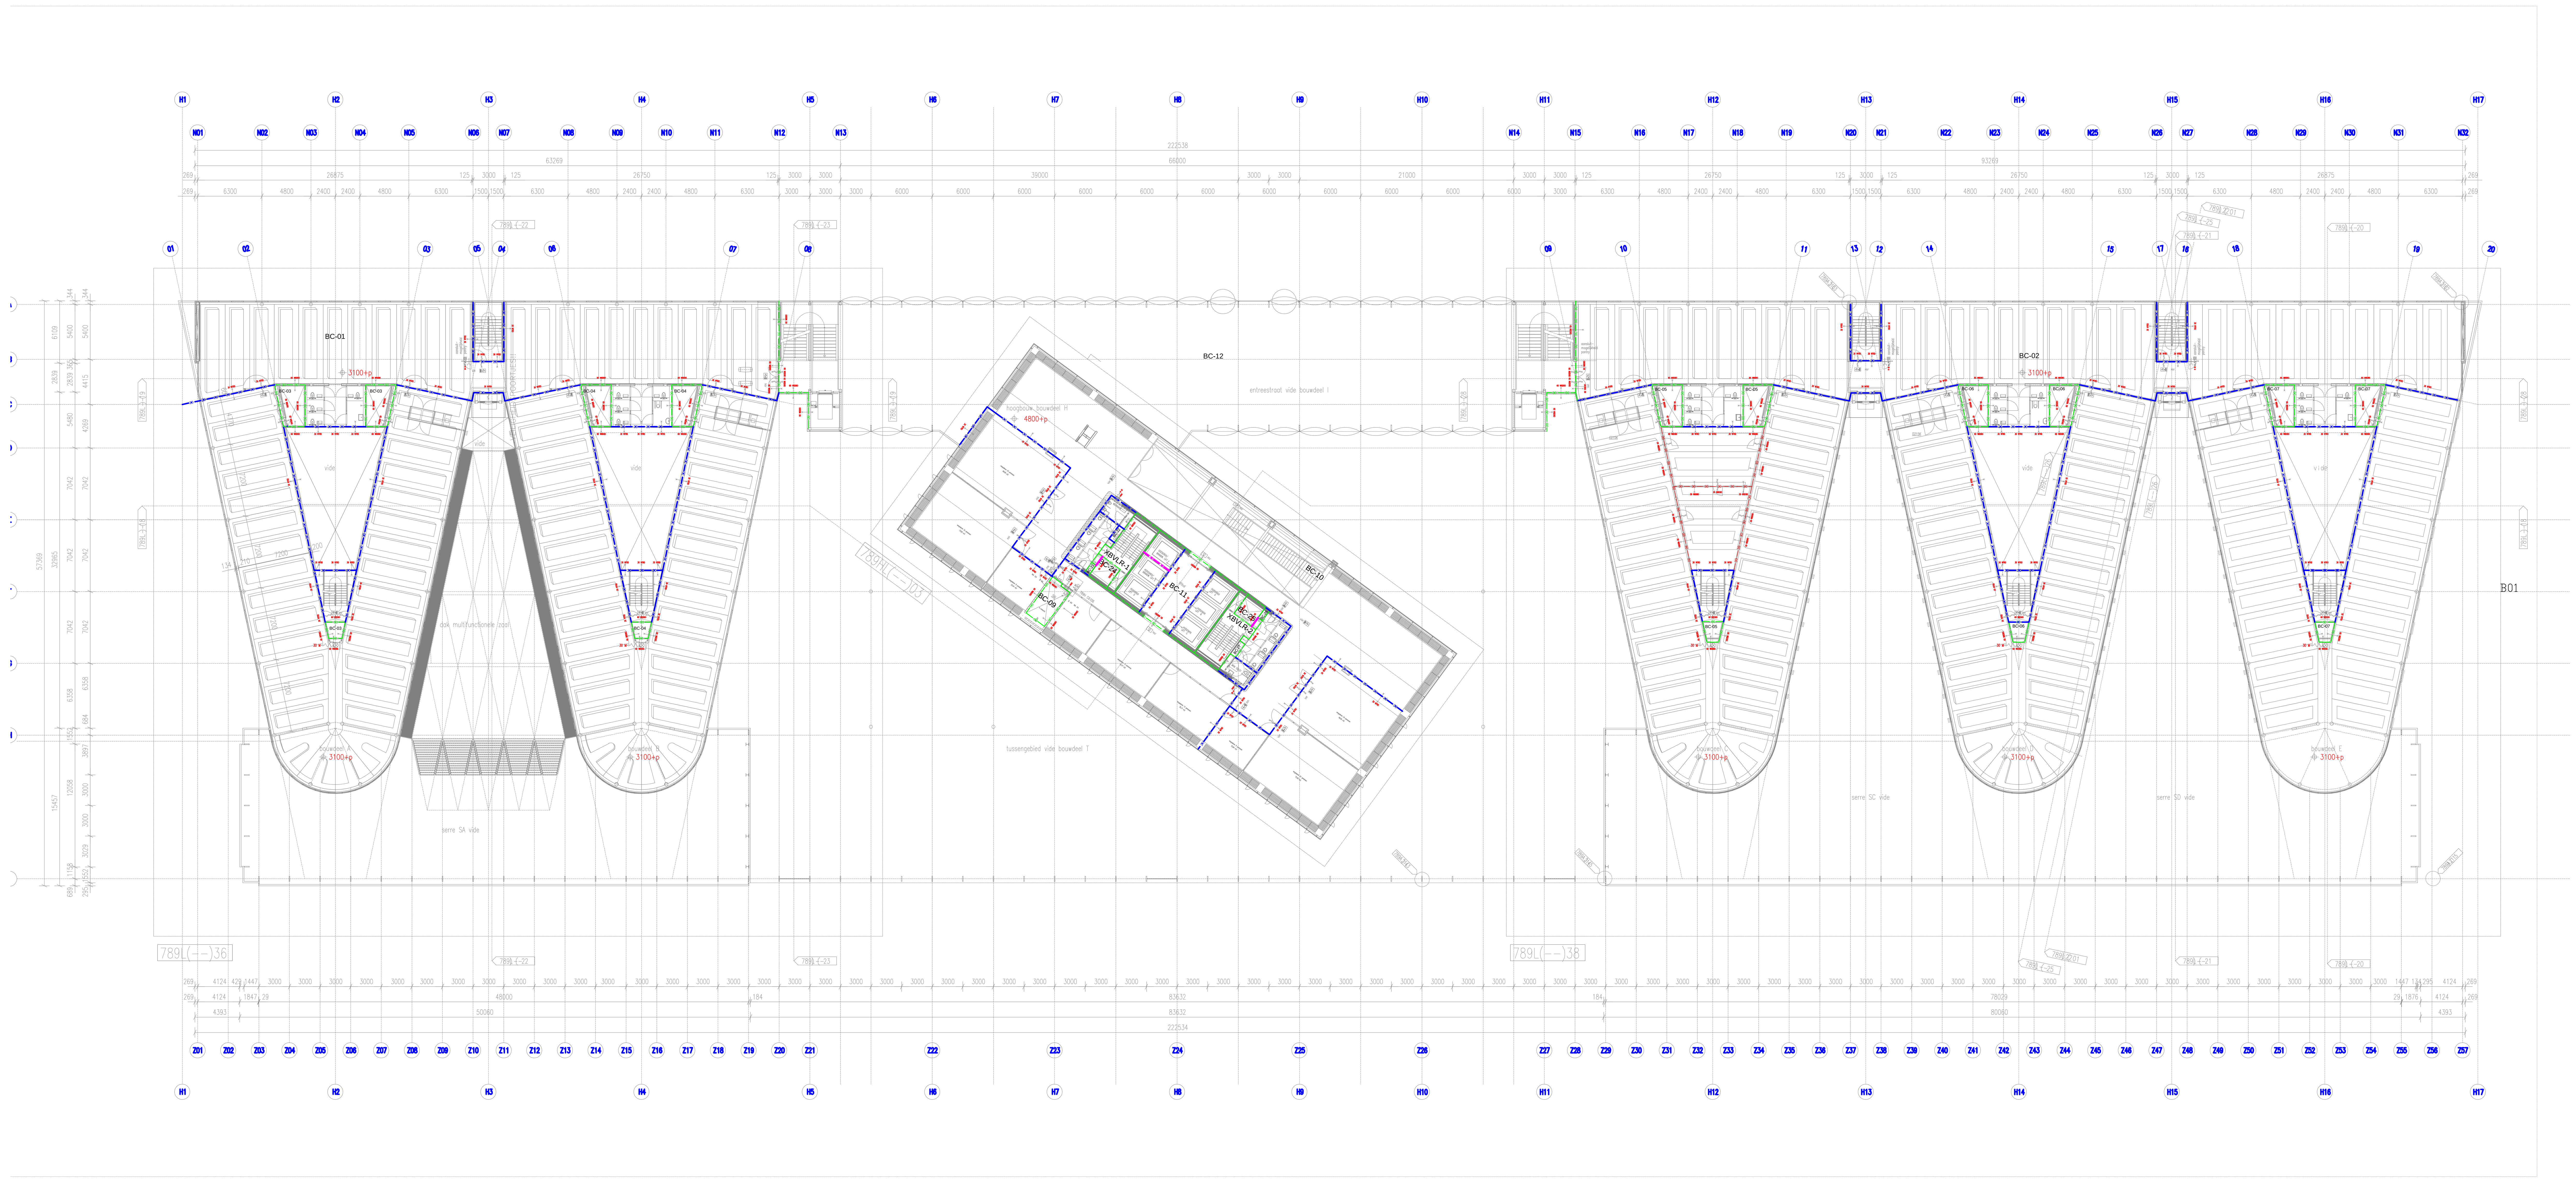

Renvooi

- 60 minuten WBDBO
- 30 minuten WBDBO
- 30 minuten WRD / 20 minuten WBDBO
- ?? minuten WBDBO/WRD

Opdrachtgever

Rijksvastgoedbedrijf
Directie Vastgoedbeheer, Realisatie West

Postbus 16169
2500 BD DEN HAAG
T
F

Architect

-

T
F

Deerns

Deerns Nederland B.V.
Postbus 1211
2280 CE Rijswijk
T +31 88 374 0000
www.deerns.nl

WESTRAVEN

Opvang & doorstroomcapaciteit | Bepaling maximale bezetting

BRANDVEILIGHEID


Plattegrond bouwlaag 2

SCHAAL	FORMAAT	DATUM		INITIALEN	WIJZ.DATUM
1:200	Oversized A0	2018-12-07	GETEKEND ►	BSi	
			GECONTR. ►		
			GEZIEN ►		

WERKNUMMER: 160.04878.00.0001

BESTANDSNAAM: BKO-OVDC

BLADNUMMER: 004

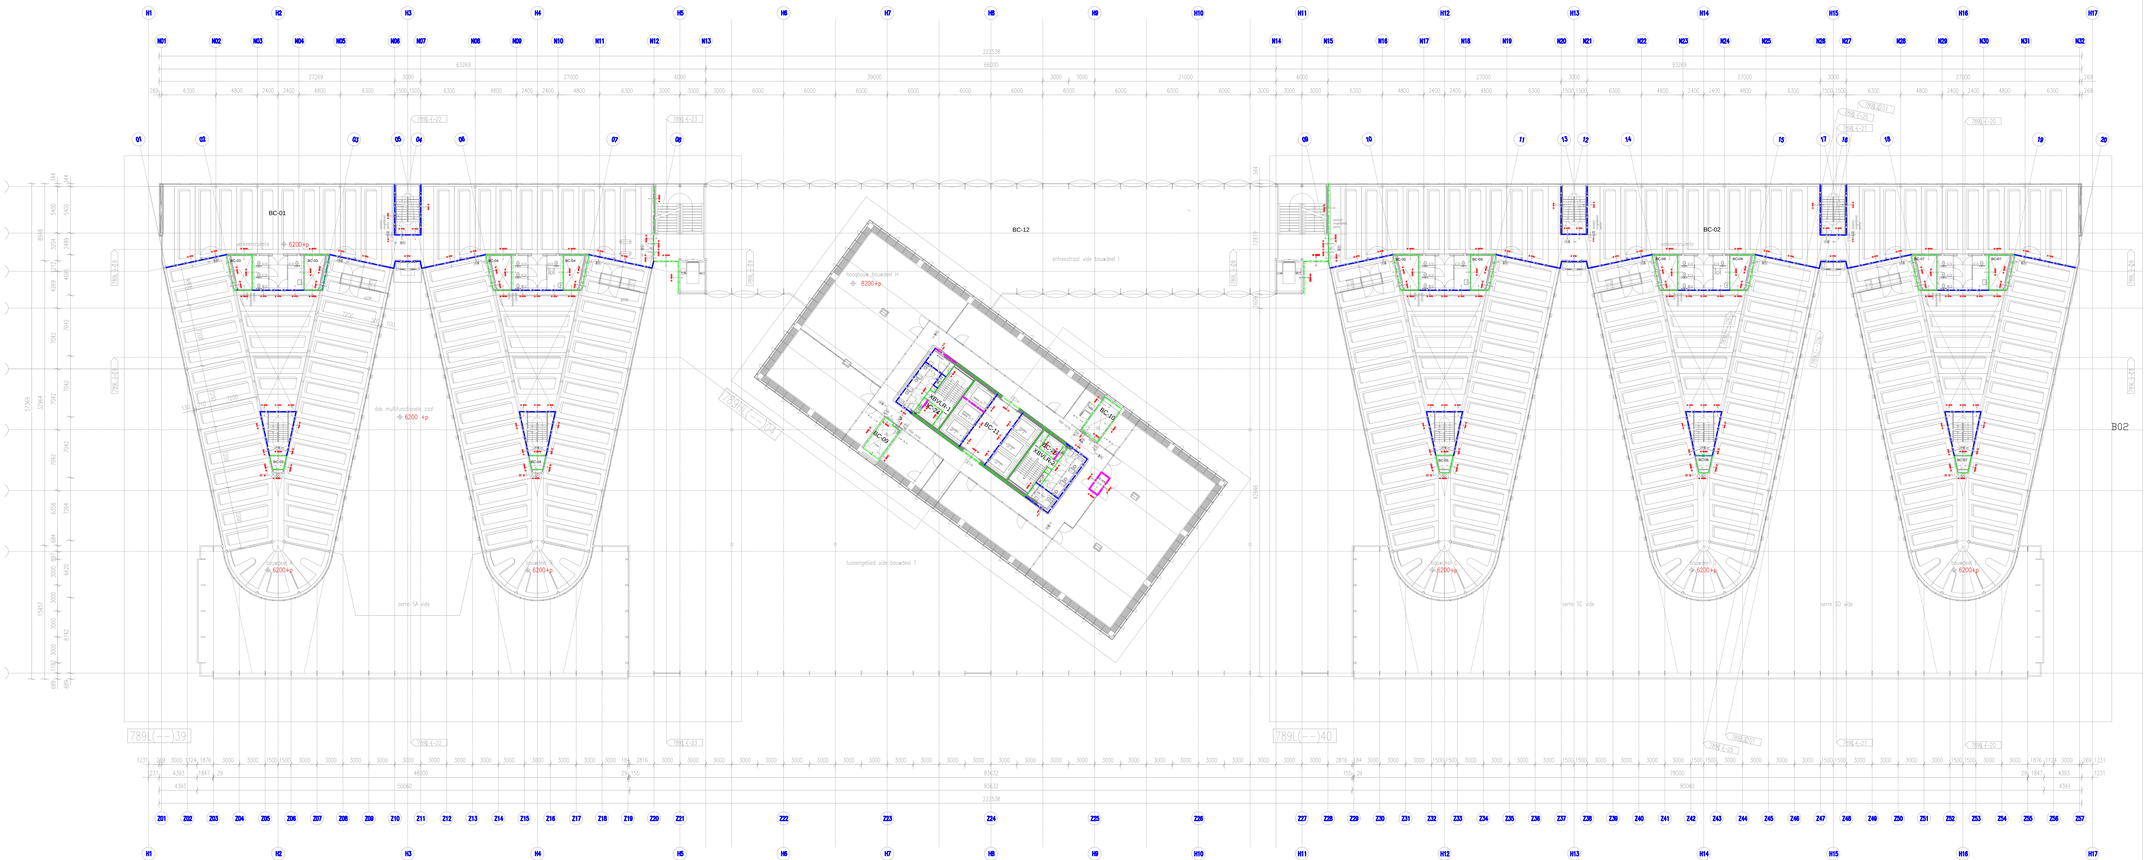

Renvooi

- 60 minuten WBDBO
- 30 minuten WBDBO
- 30 minuten WRD / 20 minuten WBDBO
- ?? minuten WBDBO/WRD

Opdrachtgever
Rijksvastgoedbedrijf
Directie Vastgoedbeheer, Realisatie West

Postbus 16169
2500 BD DEN HAAG
T
F

Architect
-

T
F

Deerns Nederland B.V.
Postbus 1211
2280 CE Rijswijk
T +31 88 374 0000
www.deerns.nl


Opvang & doorstroomcapaciteit | Bepaling maximale bezetting

BRANDVEILIGHEID

Plattegrond bouwlaag 3

SCHAAL	FORMAAT	DATUM	INITIALEN	WIJZ.DATUM
1:200	Oversized A0	2018-12-07	GETEKEND ► BSI	
			GECONTR. ►	
			GEZIEN ►	

WERKNUMMER	BESTANDSNAAM	BLADNUMMER
160.04878.00.0001	BKO-OVDC	004

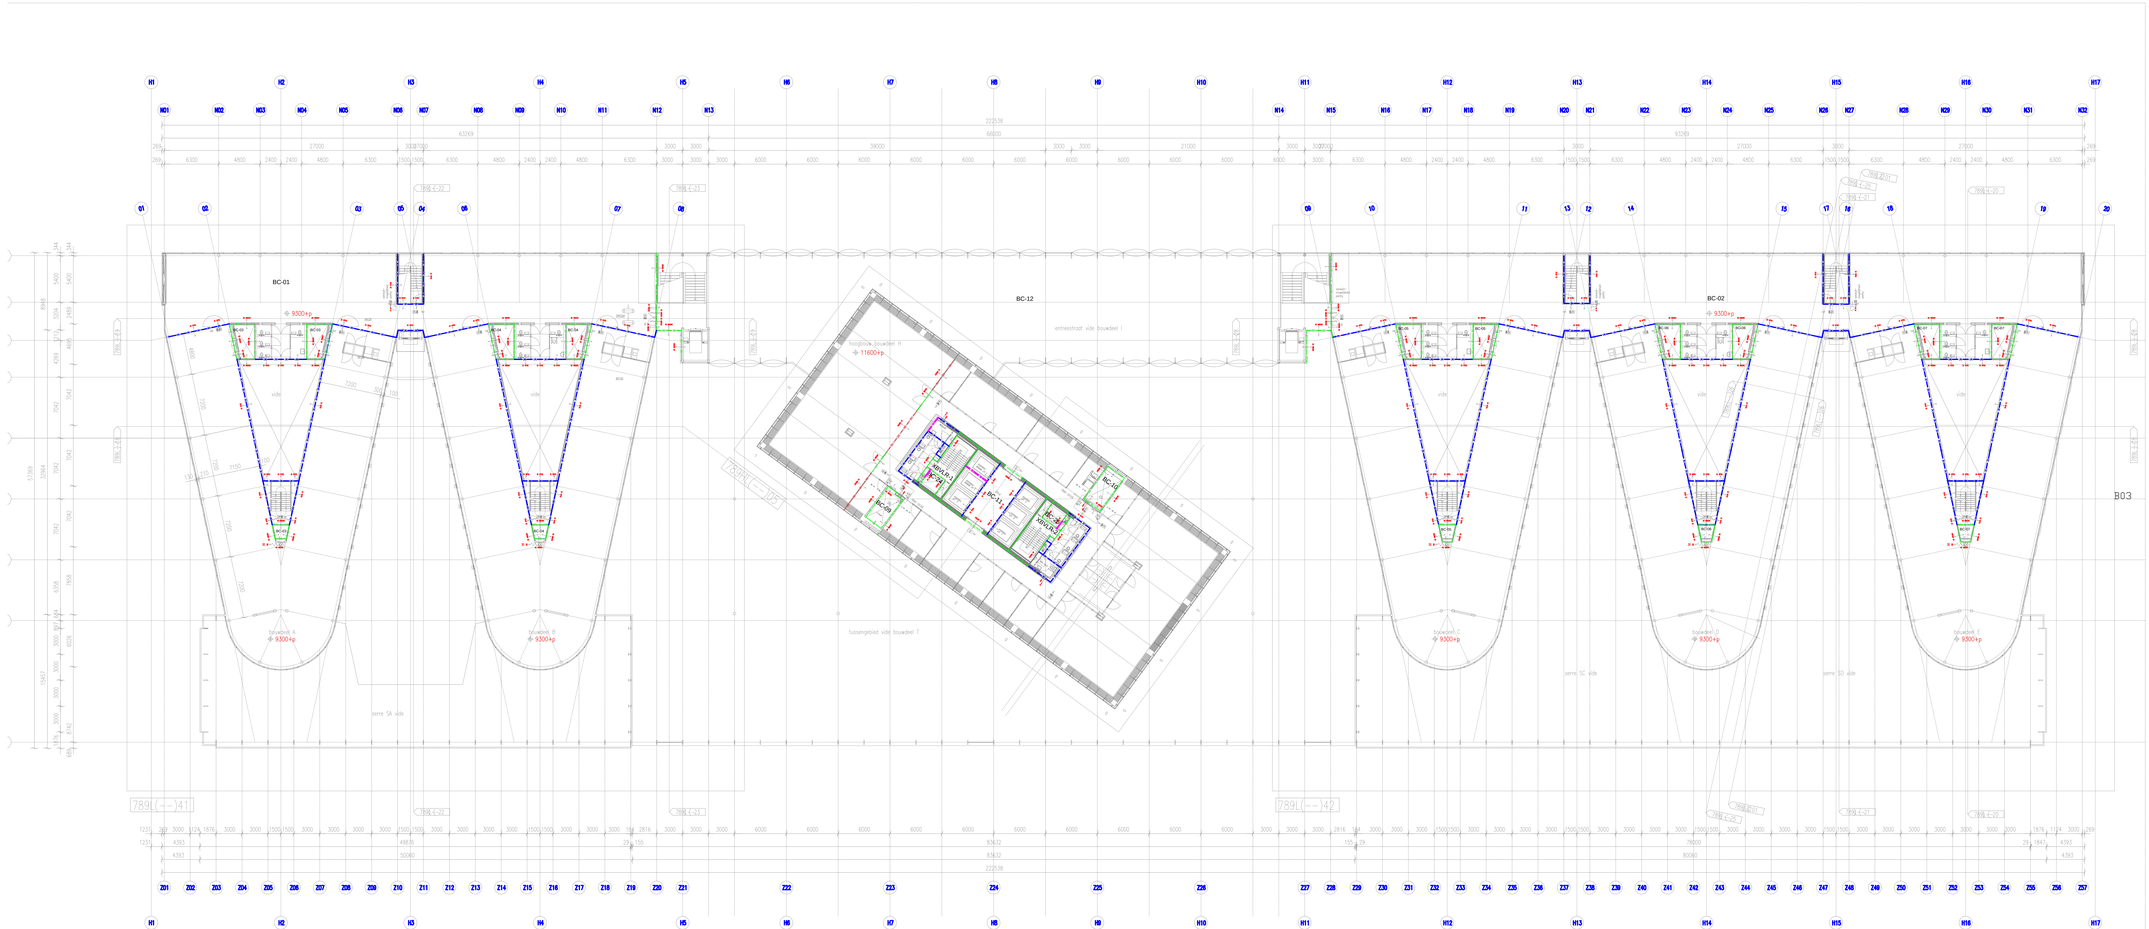

Renvooi

- 60 minuten WBDBO
- 30 minuten WBDBO
- 30 minuten WRD / 20 minuten WBDBO
- ?? minuten WBDBO/WRD

Opdrachtgever
Rijksvastgoedbedrijf
Directie Vastgoedbeheer, Realisatie West
Postbus 16169
2500 BD DEN HAAG
T
F

Architect
-
T
F

Deerns Nederland B.V.
Postbus 1211
2280 CE Rijswijk
T +31 88 374 0000
www.deerns.nl


WESTRAVEN

Opvang & doorstroomcapaciteit | Bepaling maximale bezetting

BRANDVEILIGHEID

Plattegrond bouwlaag 4

SCHAAL	FORMAAT	DATUM		INITIALEN	WIJZ.DATUM
1:200	Oversized A0	2018-12-07	GETEKEND ►	BSI	
			GECONTR. ►		
WERKNUMMER			GEZIEN ►		
160.04878.00.0001					
BESTANDSNAAM				BLADNUMMER	
BKO-OVDC				005	

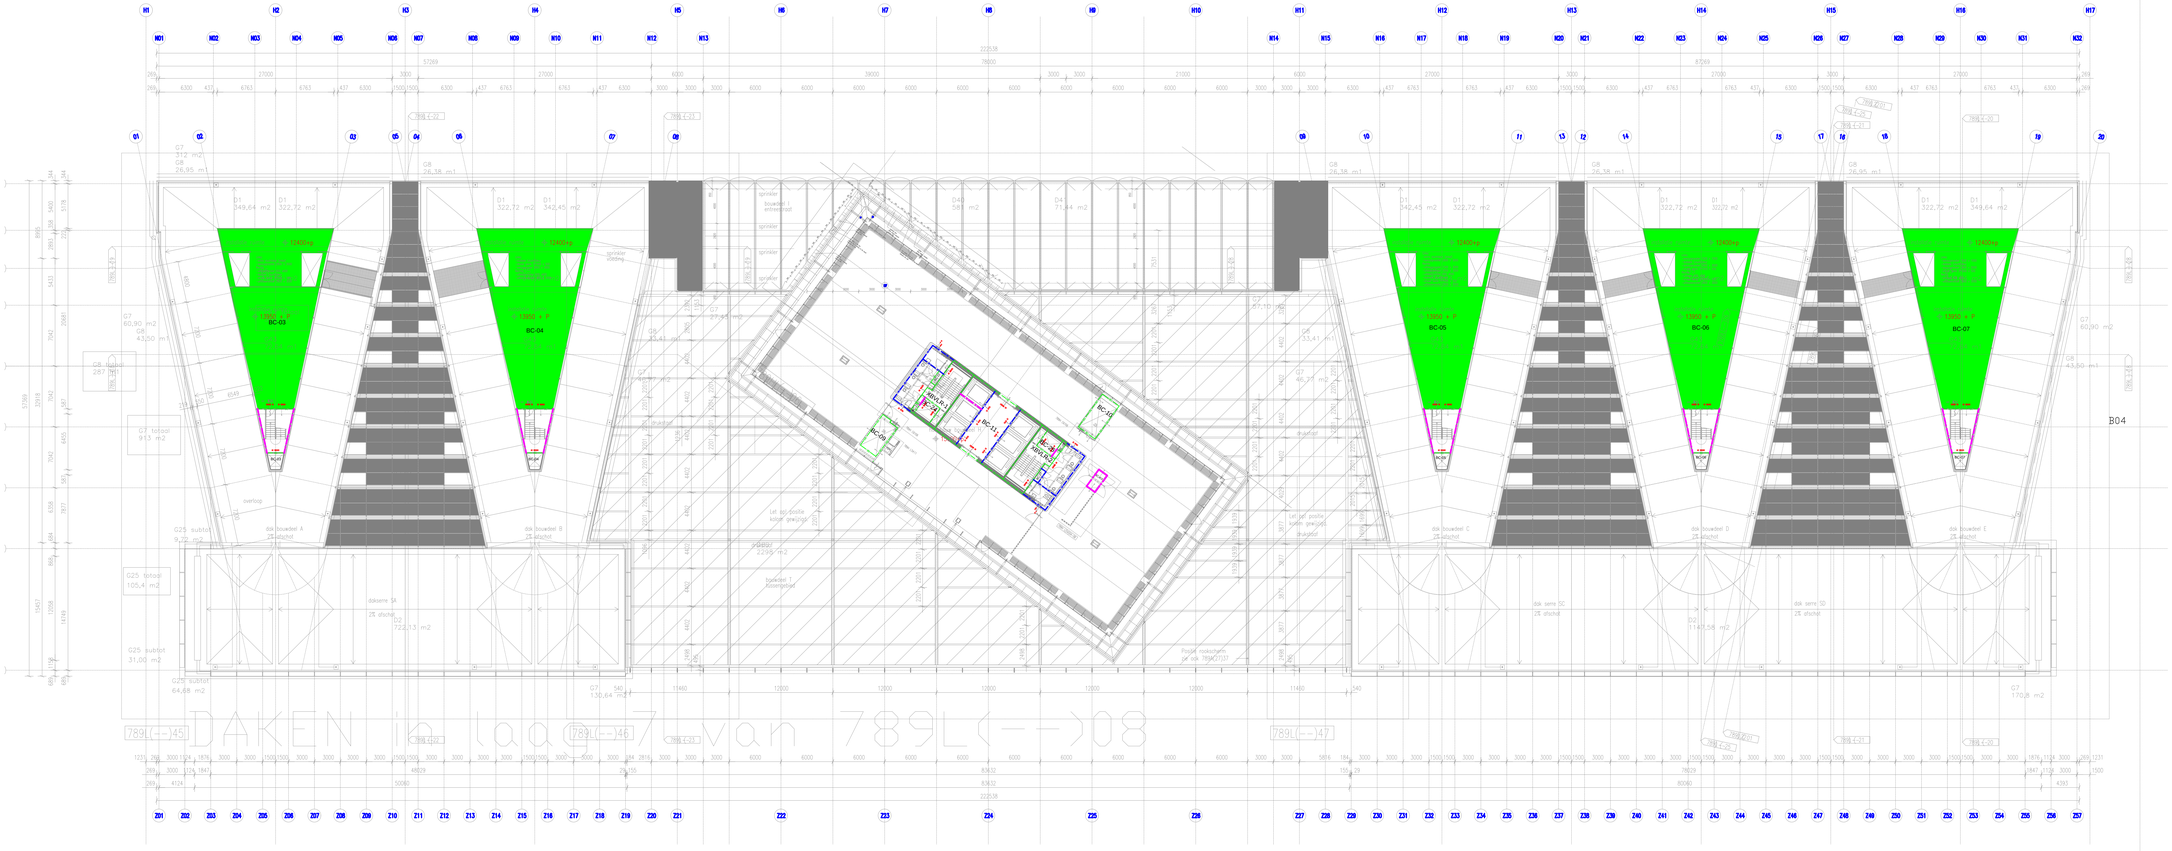

Renvooi

- 60 minuten WBDBO
- 30 minuten WBDBO
- 30 minuten WRD / 20 minuten WBDBO
- ?? minuten WBDBO/WRD

Opdrachtgever
Rijksvastgoedbedrijf
Directie Vastgoedbeheer, Realisatie West
Postbus 16169
2500 BD DEN HAAG
T
F

Architect
-
T
F

Deerns Nederland B.V.
Postbus 1211
2280 CE Rijswijk
T +31 88 374 0000
www.deerns.nl

WESTRAVEN

Opvang & doorstroomcapaciteit | Bepaling maximale bezetting

BRANDVEILIGHEID

Plattegrond bouwlaag 5

SCHAAL	FORMAAT	DATUM	INITIALEN
1:200	Oversized A0	2018-12-07	BSI

GETEKEND ►
GECONTR. ►
GEZIEN ►

WIJZ.DATUM


WERKNUMMER
160.04878.00.0001


BESTANDSNAAM
BKO-OVDC


BLADNUMMER
006


Renvooi


- 60 minuten W8080
- 30 minuten W8080
- 30 minuten WRD / 20 minuten W8080
- 77 minuten W8080/WRD

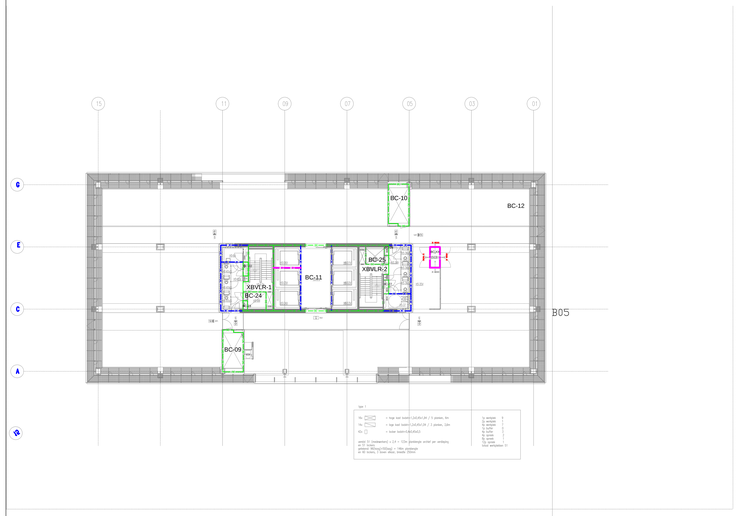


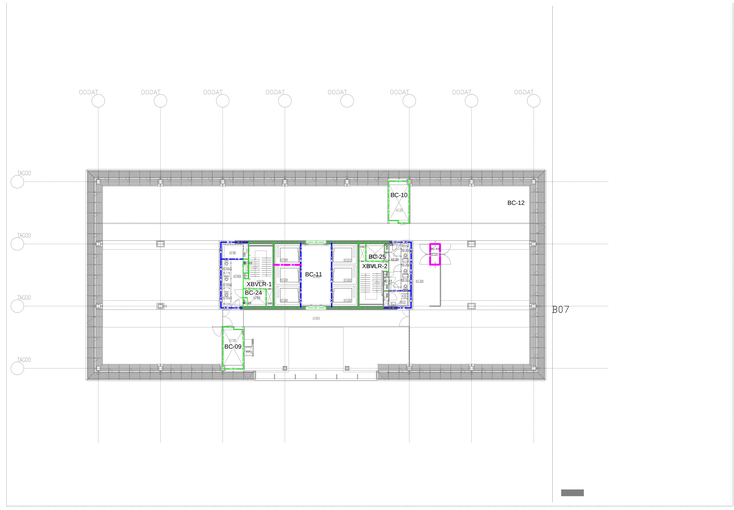

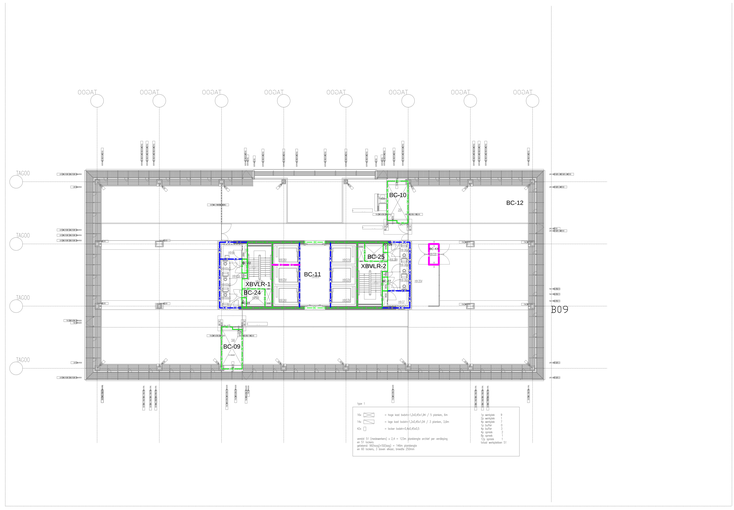

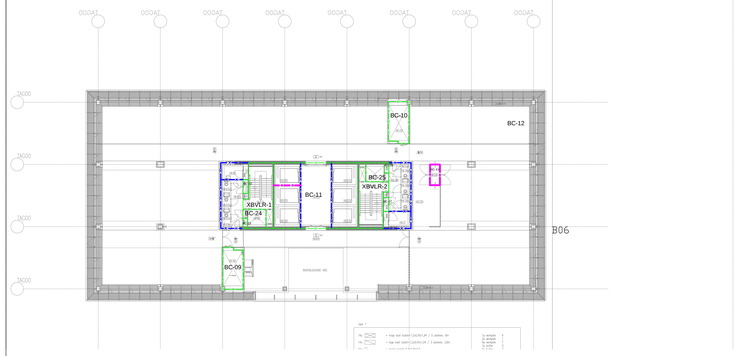

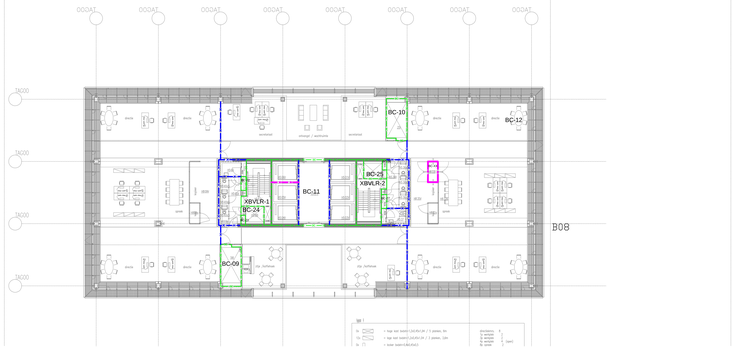

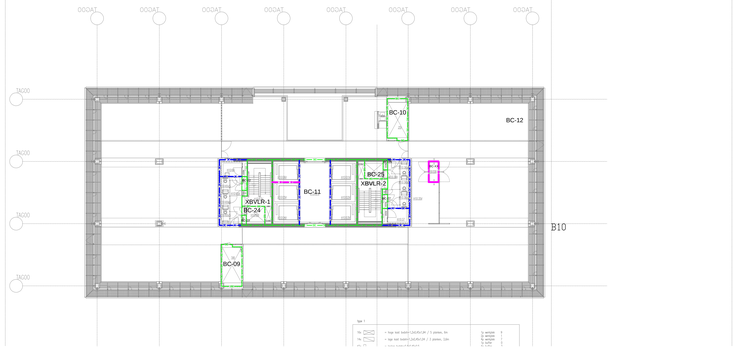

Opdrachtgever

Rijksvastgoedbedrijf
Directie Vastgoedbeheer, Realisatie West

Postbus 16169
2500 BD DEN HAAG
T
F

Architect

-

T
F

Deerns Nederland B.V.
Postbus 1211
2280 CE Rijswijk
T +31 88 374 0000
www.deerns.nl

WESTRAVEN

Opvang & doorstroomcapaciteit | Bepaling maximale bezetting

BRANDVEILIGHEID

Bouwdeel H
Plattegrond bouwlaag 5 t/m bouwlaag 10

SCHAAL	FORMAAT	DATUM		INITIALEN	WIJZ.DATUM
1:200	Oversized A0	2018-12-07	GETEKEND ►	BSI	
			GECONTR. ►		
			GEZIEN ►		

WERKNUMMER	BESTANDSNAAM	BLADNUMMER
160.04878.00.0001	BKO-OVDC	007


Renvooi


60 minuten WBDBO


30 minuten WBDBO

30 minuten WRD / 20 minuten WBDBO


?? minuten WBDBO/WRD

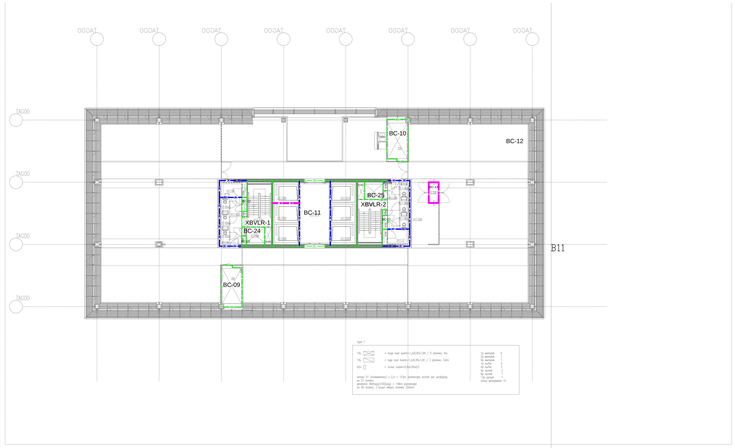


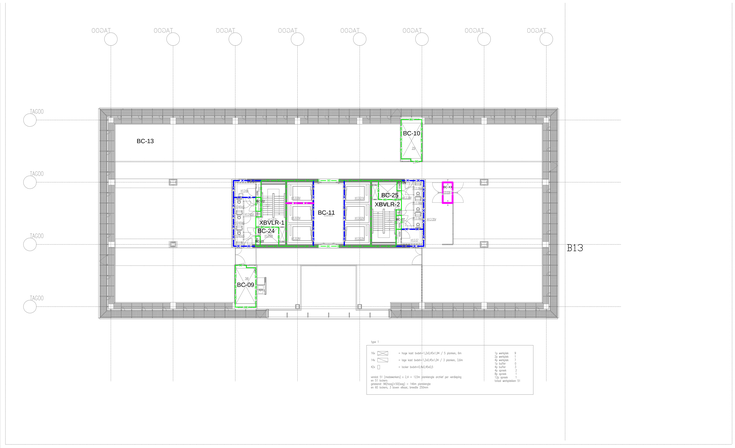

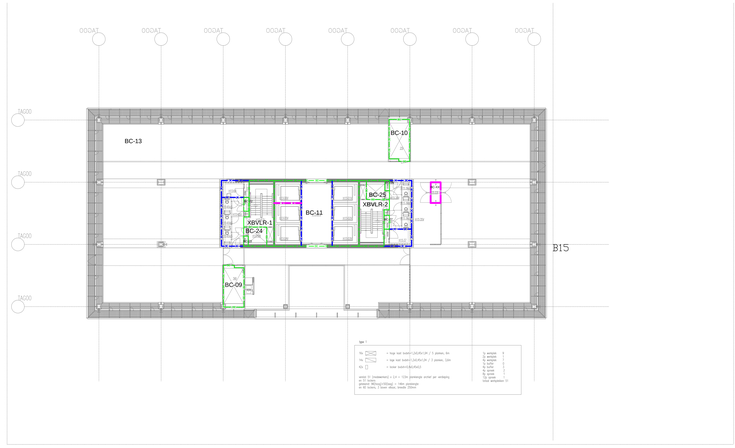



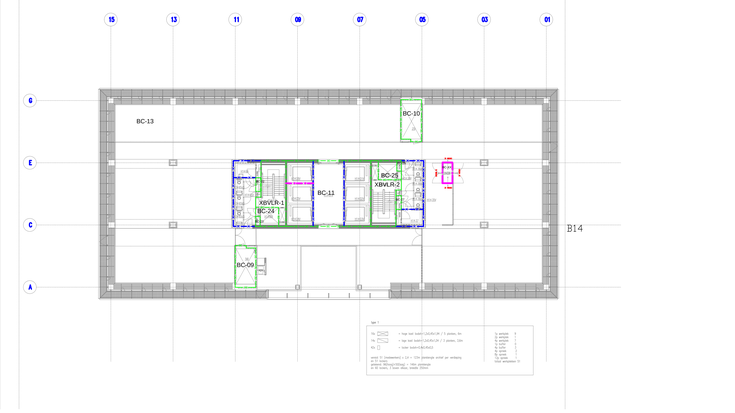

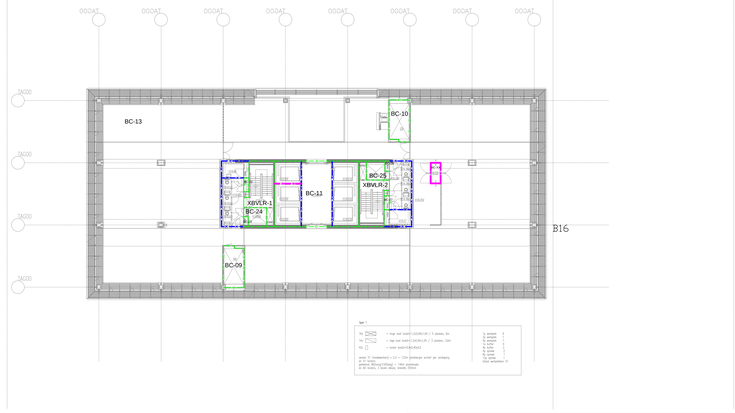

Opdrachtgever

Rijksvastgoedbedrijf
Directie Vastgoedbeheer, Realisatie West

Postbus 16169
2500 BD DEN HAAG
T
F

Architect

-

T
F

Deerns Nederland B.V.
Postbus 1211
2280 CE Rijswijk
T +31 88 374 0000
www.deerns.nl

WESTRAVEN

Opvang & doorstroomcapaciteit | Bepaling maximale bezetting

BRANDVEILIGHEID

Bouwdeel H


Plattegrond bouwlaag 11 t/m bouwlaag 16


SCHAAL	FORMAAT	DATUM	INITIALEN	WIJZ.DATUM
1:200	Oversized A0	2018-12-07	GETEKEND ► BSI	
			GECONTR. ►	
			GEZIEN ►	


WERKNUMMER	BESTANDSNAAM	BLADNUMMER
160.04878.00.0001	BKO-OVDC	008


Renvooi


- 60 minuten WBDBO
- 30 minuten WBDBO
- 30 minuten WRD / 20 minuten WBDBO
- ?? minuten WBDBO/WRD

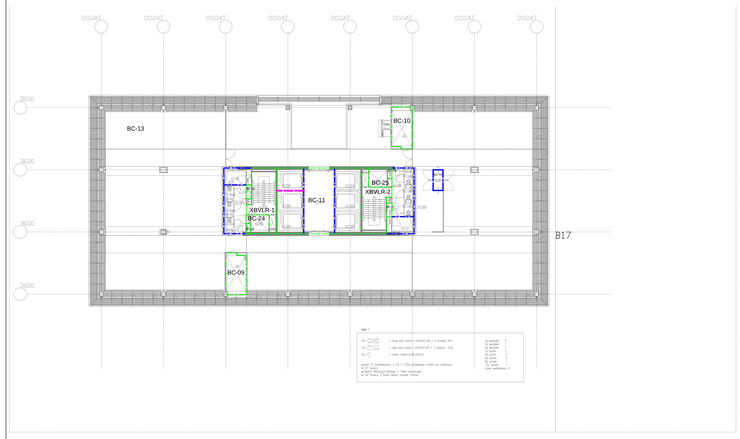


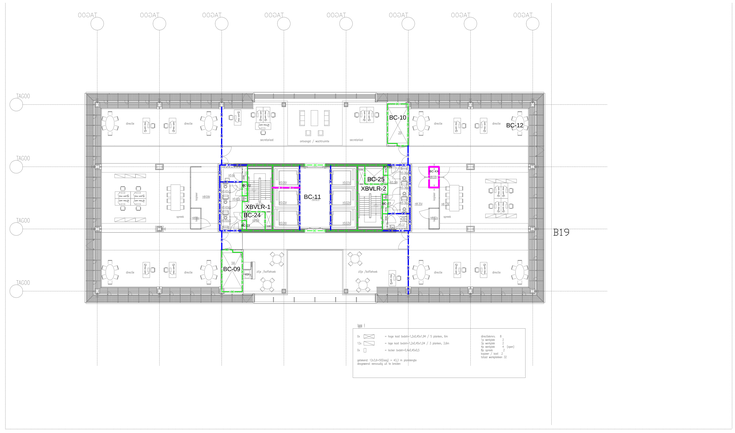

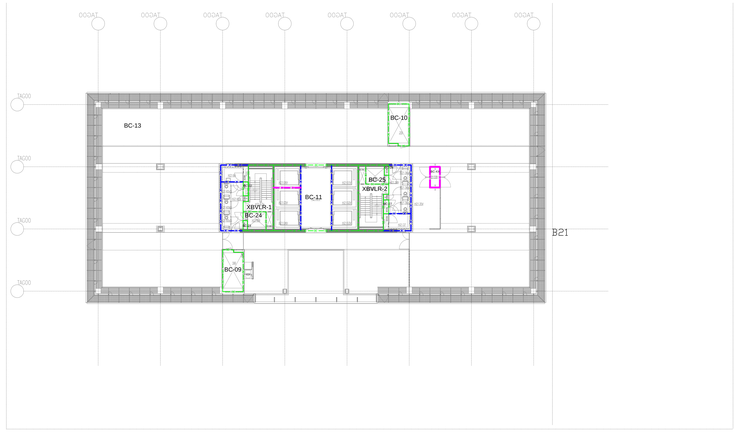

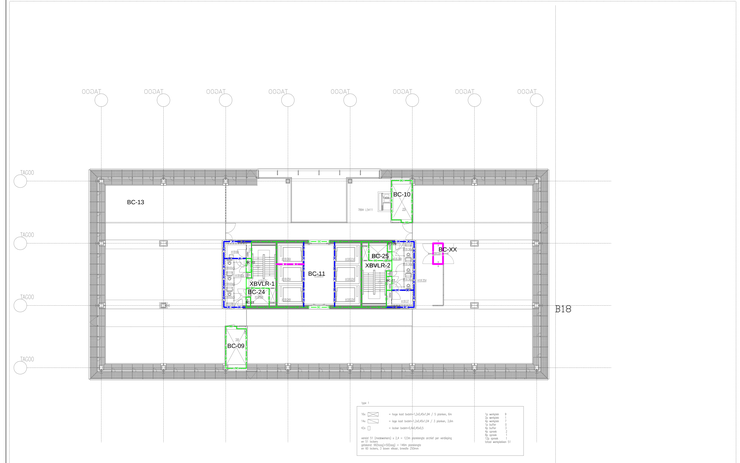

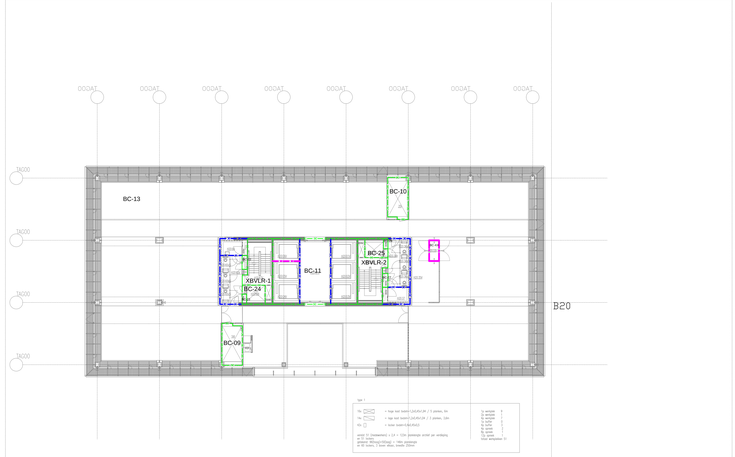

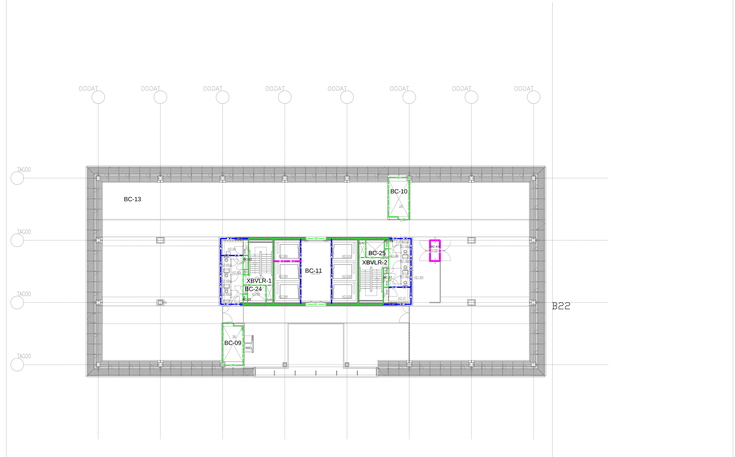

Opdrachtgever

Rijksvastgoedbedrijf
Directie Vastgoedbeheer, Realisatie West

Postbus 16169
2500 BD DEN HAAG
T
F

Architect

-

T
F

Deerns Nederland B.V.
Postbus 1211
2280 CE Rijswijk
T +31 88 374 0000
www.deerns.nl

WESTRAVEN

Opvang & doorstroomcapaciteit | Bepaling maximale bezetting


BRANDVEILIGHEID


Bouwdeel H

Plattegrond bouwlaag 17 t/m bouwlaag 22

SCHAAL	FORMAAT	DATUM	INITIALEN	WIJZ.DATUM
1:200	Oversized A0	2018-12-07	GETEKEND ► BSI	
			GECONTR. ►	
			GEZIEN ►	

WERKNUMMER	BESTANDSNAAM	BLADNUMMER
160.04878.00.0001	BKO-OVDC	009

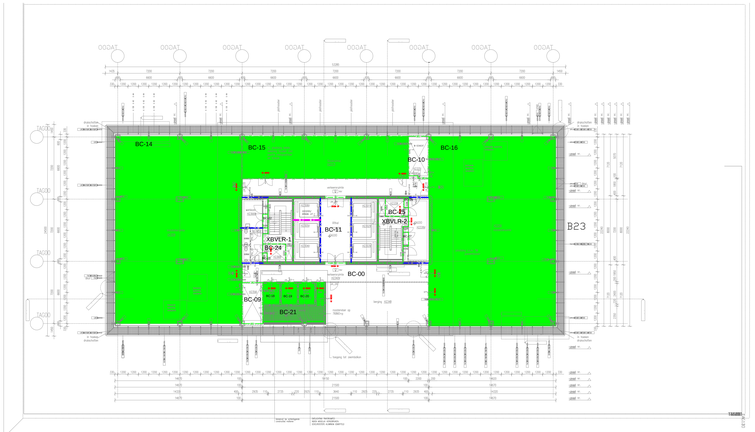

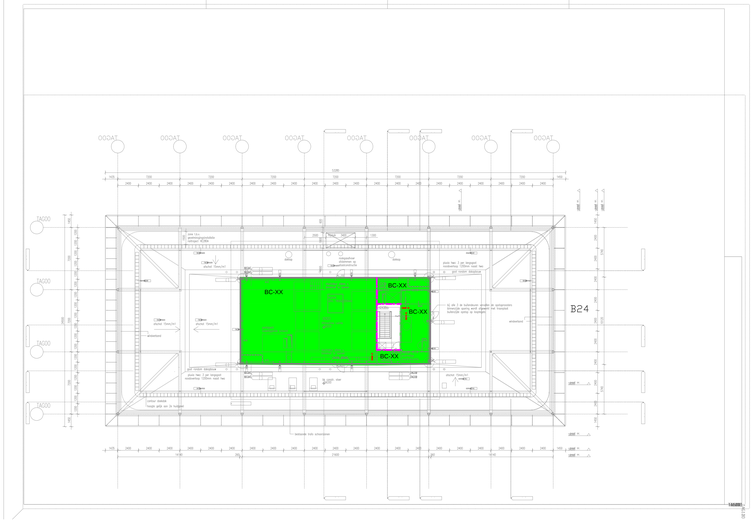

Renvooi

- 60 minuten WBDBD
- 30 minuten WBDBD
- 30 minuten WRD / 20 minuten WBDBD
- ?? minuten WBDBD/WRD

Opdrachtgever

Rijksvastgoedbedrijf
Directie Vastgoedbeheer, Realisatie West

Postbus 16169
2500 BD DEN HAAG
T
F

Architect

-

T
F

Deerns Nederland B.V.
Postbus 1211
2280 CE Rijswijk
T +31 88 374 0000
www.deerns.nl

WESTRAVEN

Opvang & doorstroomcapaciteit | Bepaling maximale bezetting

BRANDVEILIGHEID

Plattegrond bouwlaag 23 & 24

SCHAAL	FORMAAT	DATUM		INITIALEN	WIJZ.DATUM
1:200	Oversized A0	2018-12-07	GETEKEND ►	BSI	
			GECONTR. ►		
			GEZIEN ►		
WERKNUMMER					
160.04878.00.0001					
BESTANDSNAAM					BLADNUMMER
BKO-OVDC					010