Situatie 02-1
SCHAAL 1 : 200

Situatie 02-2
SCHAAL 1 : 200

LEGENDA

	Perceelgrens
	Bestaand GWA-riool
BETON Ø1250mm	Aanbrengen GWA-riool met materiaal, diameter en b.o.b.
BETON Ø800mm	Aanbrengen infiltratieriool met materiaal, diameter en b.o.b.
	Aanbrengen huisaansluiting GWA (bruin), PVC Ø125mm, inclusief PVC ontstoppingsput, exacte locatie in het werk te bepalen
8364 +33,46	Aanbrengen betonput GWA met putnummer en maaiveldhoogte
ITR102 +34,08	Aanbrengen betonput HWI met putnummer en maaiveldhoogte inwendig 1250x1250 mm, v.v. 0,50m zandvang
ITR106 +34,32	Aanbrengen kunststofput HWI met putnummer en maaiveldhoogte inwendig Ø800 mm
A	Aanbrengen kolk (geleideband 50 / 200 x 250 mm) incl. aansluiting PVC Ø125 mm op hoofdriool
B	Aanbrengen kolk (trottoirband 130 / 150 x 50 mm) incl. aansluiting PVC Ø125 mm op hoofdriool
	Aanbrengen afwateringsgoot, type: Aquaway Solid 300 D - 2250mm, voorzien van zand- en bladvang, leverancier: Struyk Verwo Aqua og.

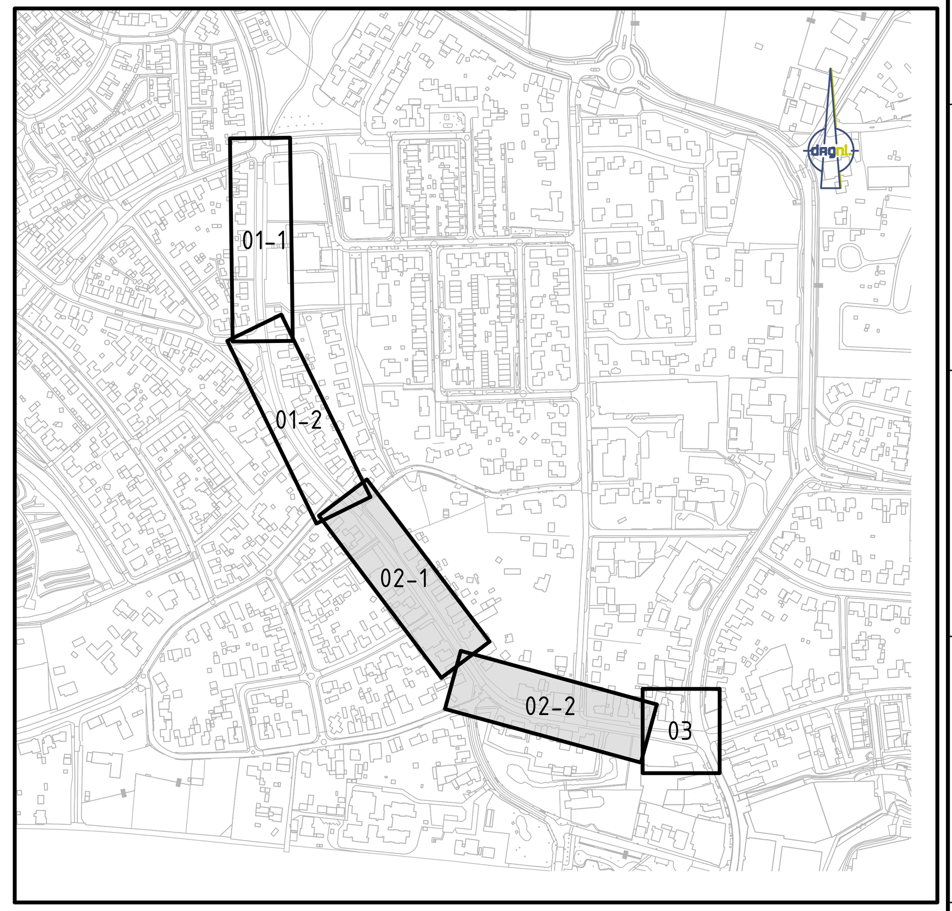

Maten in m, materiaalmaten in mm, peilmaten in m t.o.v. N.A.P., diameters in mm, tenzij anders vermeld.

Opdrachtgever:
Gemeente Berg en Dal

Project:
Reconstructie Dries, Stekkenberg en Burg. Ottenhofstraat te Groesbeek

Onderwerp:
Bestekstekening
Ondergrondse situatie blad 2 van 3

Getekend:	J. Peters	Datum:	20 september 2023
Goedgekeurd:	S. Bolder	Datum:	20 september 2023
Schaal:	1:200	Status:	DEFINITIEF
Formaat:	A1.0	Versie:	01
Projectcode:	P00525	Soort document:	TEKENING

Tekeningnummer:
P00525-DO-RI-02-D