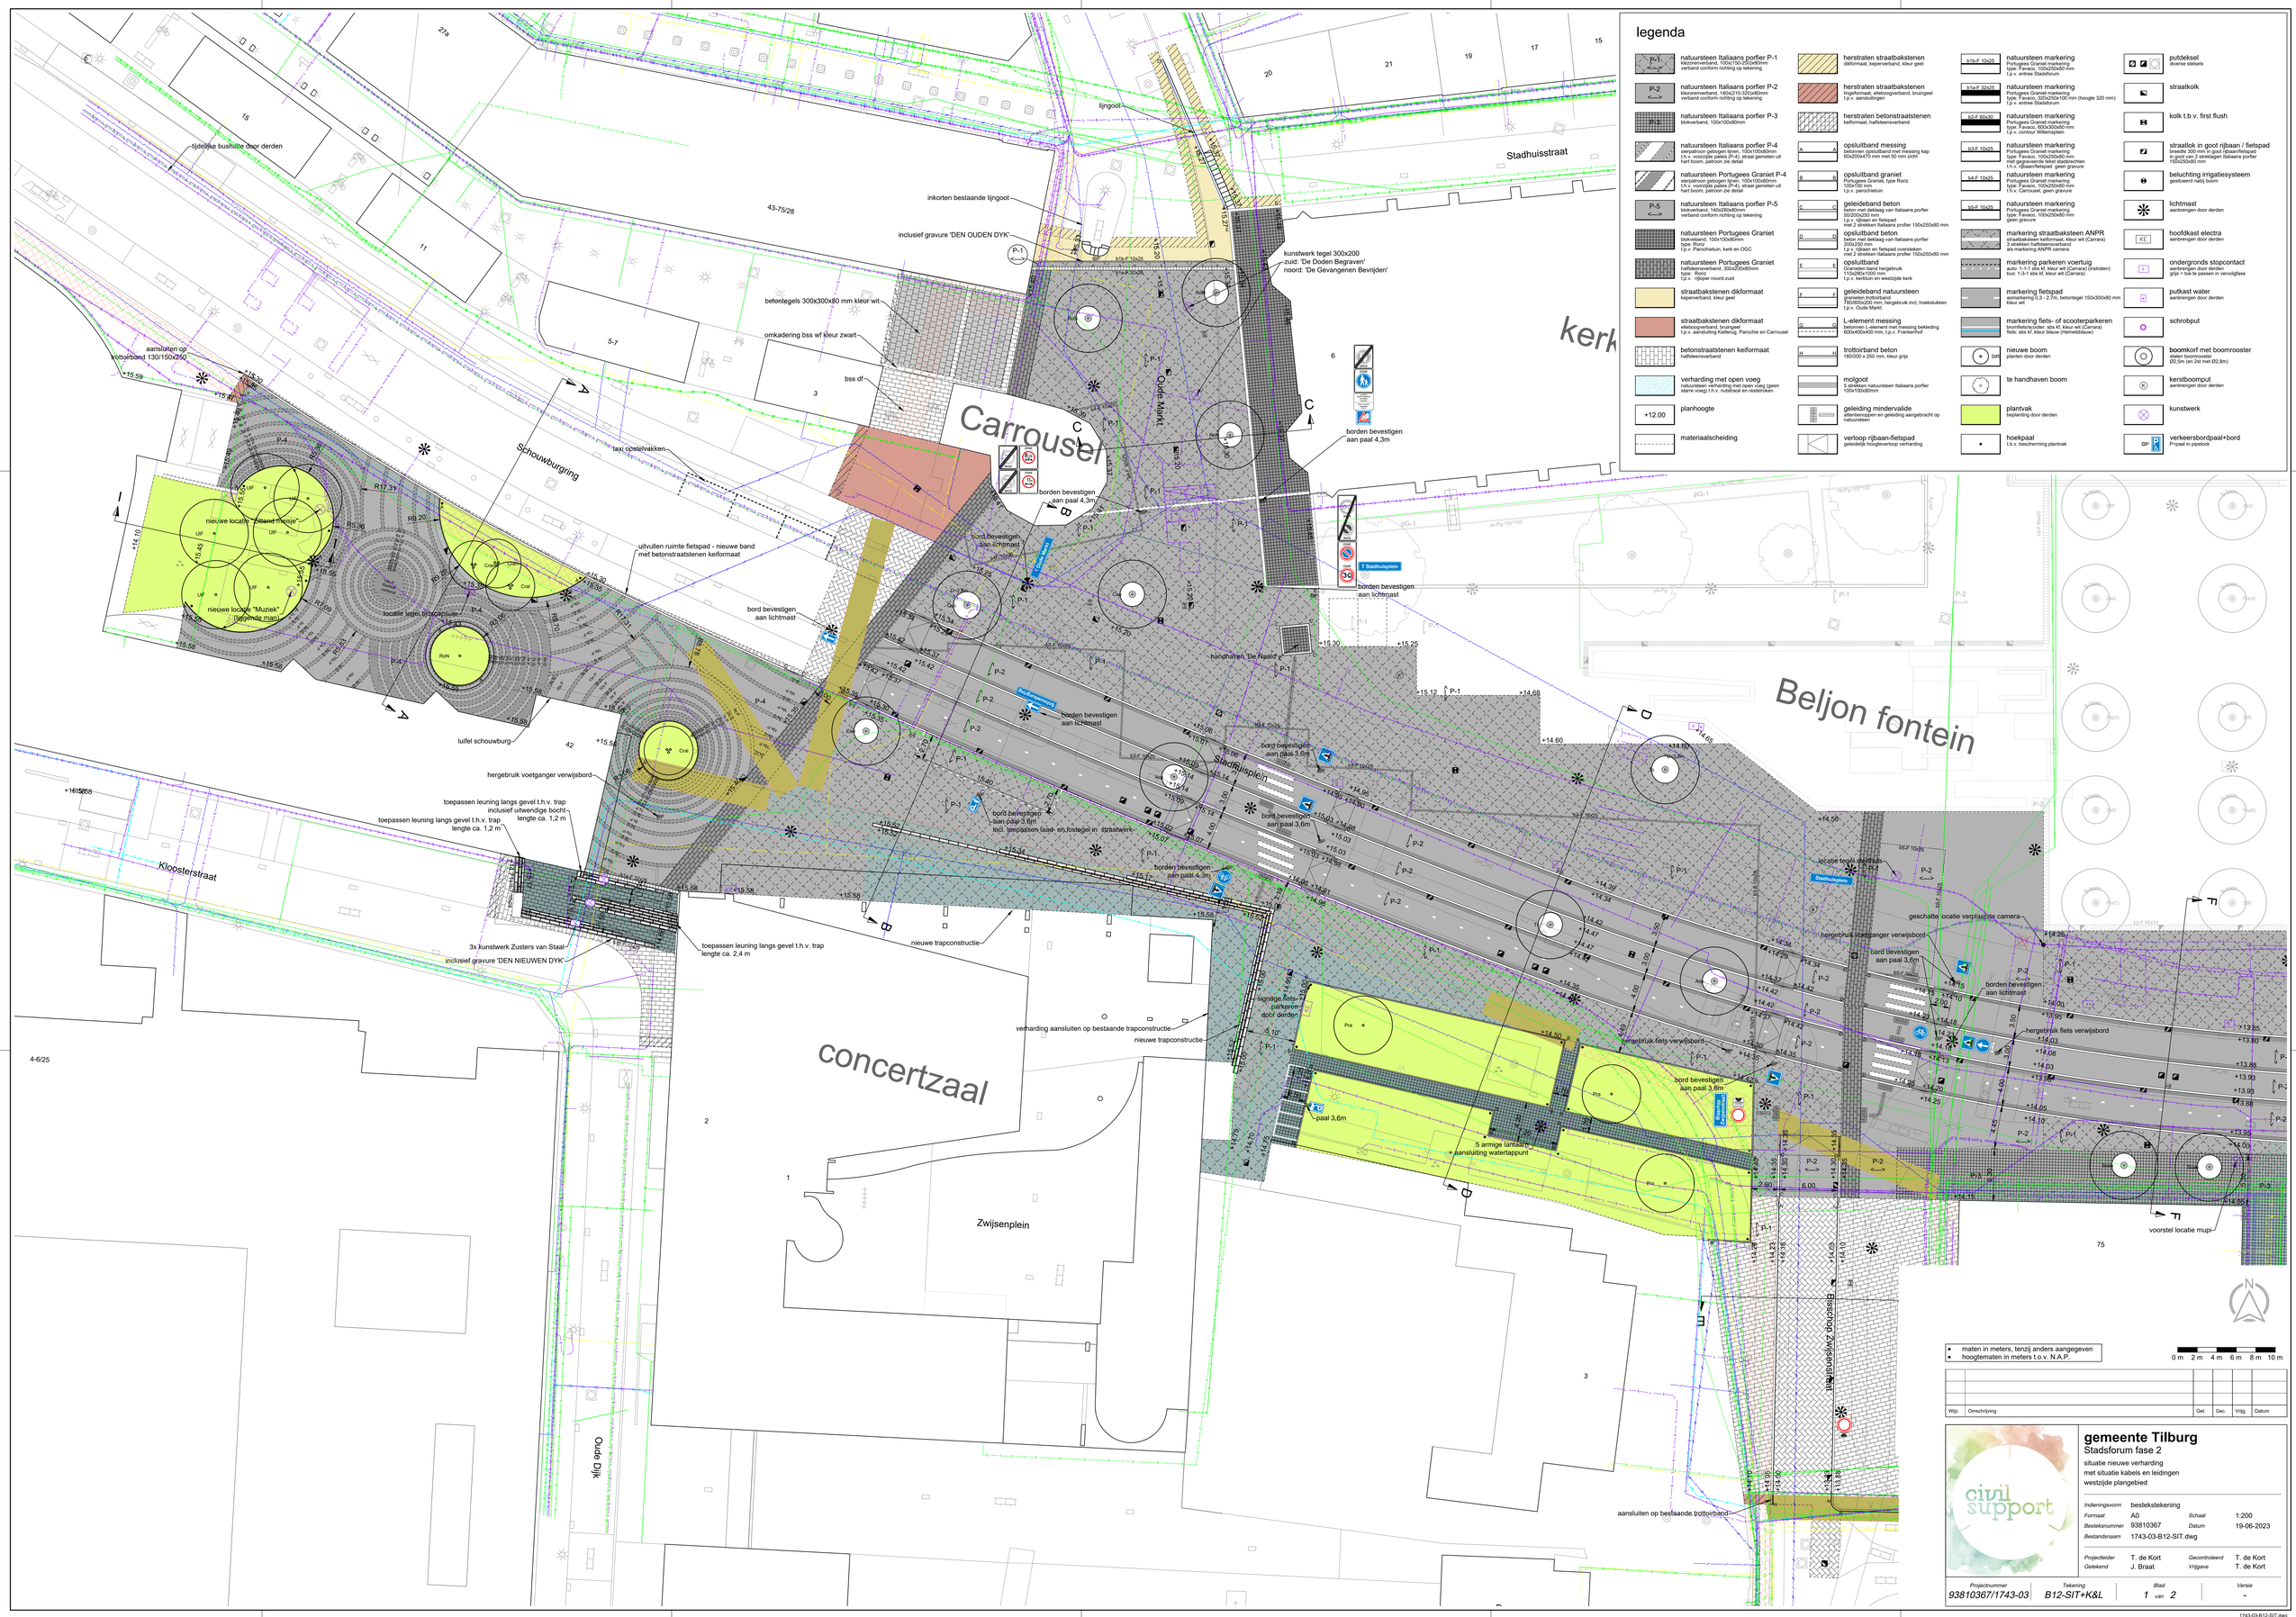
legenda
natuursteen Italiaans porfier P-1
klezoneverband, 100x100x250x80mm
verband conform richting op tekening
natuursteen Italiaans porfier P-2
klezoneverband, 140x210-320x80mm
verband conform richting op tekening
natuursteen Italiaans porfier P-3
blokverband, 100x100x80mm
natuursteen Italiaans porfier P-4
sierpatroon gebogen lijnen, 100x100x80mm
t.h.v. voorzijde paleis (P-4), straat gemeten uit hart boom, patroon zie detail
natuursteen Portugees Graniet P-4
sierpatroon gebogen lijnen, 100x100x80mm
t.h.v. voorzijde paleis (P-4), straat gemeten uit hart boom, patroon zie detail
natuursteen Italiaans porfier P-5
blokverband, 140x280x80mm
verband conform richting op tekening
natuursteen Portugees Graniet
blokverband, 100x100x80mm
type: Roriz
t.p.v. Parochiekuin, kerk en OGC
natuursteen Portugees Graniet
halfsteenverband, 300x200x80mm
type: Roriz
t.p.v. rijbijper noord-zuid
straatbaksteen dikformaat
keperverband, kleur geel
straatbaksteen dikformaat
elleboogverband, bruingeel
t.p.v. aansluiting Kattenlig, Parochie en Carrousel
betonstraatstenen keiformaat
halfsteenverband
verharding met open voeg
natuursteen verharding met open voeg (geen starre voeg) t.h.v. nutsbraak en restbrokken
planhoogte
materiaalscheiding
herstraten straatbakstenen
dikformaat, keperverband, kleur geel
herstraten straatbakstenen
lingeformaat, elleboogverband, bruingeel
t.p.v. aansluitingen
herstraten betonstraatstenen
keiformaat, halfsteenverband
opsluitband messing
betonnen opsluitband met messing kap
60x200x470 mm met 50 mm zicht
opsluitband graniet
Portugees Graniet, type Roriz
100x150 mm
t.p.v. parochiekuin
geleidesband beton
betonnen geleiding van Italiaans porfier
50/200x250 mm
t.p.v. rijbaan en fietspad
met 2 strekken Italiaans profier 150x250x80 mm
opsluitband beton
beton met deklaag van Italiaans porfier
200x250 mm
t.p.v. rijbaan en fietspad overstekken
met 2 strekken Italiaans profier 150x250x80 mm
opsluitband
Granieten band hergebruik
115x300x1000 mm
t.p.v. kerkluik en westzijde kerk
geleidesband natuursteen
granieten trottoirband
Tilo300x200 mm, hergebruik incl. hoekstukken
t.p.v. Oude Markt
L-element messing
betonnen L-element met messing bekleding
600x400x400 mm, t.p.v. Frankenhof
trottoirband beton
180/200 x 250 mm, kleur grijs
molgoot
5 strekken natuursteen Italiaans porfier
100x100x80mm
geleiding mindervalide
alternerende en geleiding aangebracht op natuursteen
verloop rijbaan-fietspad
geleidelijk hoogteverloop verharding
natuursteen markering
Portugees Graniet markering
type: Favaco, 100x250x80 mm
t.p.v. entree Stadsforum
natuursteen markering
Portugees Graniet markering
type: Favaco, 320x250x100 mm (hoogte 320 mm)
t.p.v. entree Stadsforum
natuursteen markering
Portugees Graniet markering
type: Favaco, 600x300x80 mm
t.p.v. voorkoor Willemspalen
natuursteen markering
Portugees Graniet markering
type: Favaco, 100x250x80 mm
met gegraveerde tekst stadsrechten
t.h.v. rijbaan/fietspad geen gravure
natuursteen markering
Portugees Graniet markering
type: Favaco, 100x250x80 mm
t.h.v. Carrousel, geen gravure
natuursteen markering
Portugees Graniet markering
type: Favaco, 100x250x80 mm
geen gravure
markering straatbaksteen ANPR
straatbaksteen keiformaat, kleur wit (Carrara)
3 strekken halfsteenverband
als markering ANPR camera
markering parkeren voertuig
auto: 1-1-1 stks kf, kleur wit (Carrara) (instraten)
bus: 1-3-1 stks kf, kleur wit (Carrara)
markering fietspad
asmarkering 0,3 - 2,7m, betonsteigel 150x300x80 mm
kleur wit
markering fiets- of scooterparkeren
bromfiets/scooter: stks kf, kleur wit (Carrara)
fiets: stks kf, kleur blauw (Hemelsblauw)
nieuwe boom
planten door derden
te handhaven boom
plantvak
beplanting door derden
hoekpaal
t.b.v. bescherming plantvak
putdeksel
diverse stelsels
straatkolk
kolk t.b.v. first flush
straatlok in goot rijbaan / fietspad
breedte 300 mm in goot rijbaan/fietspad
in goot van 2 strekkigen Italiaans porfier
150x250x80 mm
beluchting irrigatiesysteem
geisoleerd nabij boom
lichtmast
aanbrengen door derden
hoofdkast electra
aanbrengen door derden
ondergronds stopcontact
aanbrengen door derden
grijs = toe te passen in vervuiligfase
putkast water
aanbrengen door derden
schrobput
boomkorf met boomrooster
staalen boomrooster
Ø2,5m (en 2st met Ø2,8m)
kerstboomput
aanbrengen door derden
kunstwerk
verkeersbordpaal+bord
P=paal in pijeloek
Carrousel
Oude Markt
Schouwburgring
Stadhuisstraat
Stadhuisplein
Beljon fontein
Kloosterstraat
concertzaal
Zwijsenplein
Oude dijk
Bisschop Zwijsenstraat
kerk
tijdelijke bushalte door derden
inkorten bestaande lijngoot
inclusief gravure 'DEN OUDEN DYK'
kunstwerk tegel 300x200
zuid: 'De Doden Begraven'
noord: 'De Gevangenen Bevrijden'
betontegels 300x300x80 mm kleur wit
omkadering bss wf kleur zwart
bss df
aansluiten op trottoirband 130/150x250
taxi opstelvakken
nieuwe locatie "Stand in mezje"
nieuwe locatie "Muziek" (bronzen man)
locatie tegel bronzen man
uitvullen ruimte fietspad - nieuwe band
met betonstraatstenen keiformaat
borden bevestigen
aan paal 4,3m
bord bevestigen
aan lichtmast
borden bevestigen
aan lichtmast
handhaven 'De Naaldt'
bord bevestigen
aan paal 3,6m
bord bevestigen
aan paal 3,6m
bord bevestigen
aan paal 3,6m
borden bevestigen
aan paal 4,3m
luifel schouwburg
hergebruik voetganger verwijsbord
toepassen leuning langs gevel t.h.v. trap
lengte ca. 1,2 m
toepassen leuning langs gevel t.h.v. trap
inclusief uitwendige bocht
lengte ca. 1,2 m
3x kunstwerk Zusters van Staal
inclusief gravure 'DEN NIEUWEN DYK'
toepassen leuning langs gevel t.h.v. trap
lengte ca. 2,4 m
nieuwe trapconstructie
verharding aansluiten op bestaande trapconstructie
nieuwe trapconstructie
signage fiets-parkeren door derden
paal 3,6m
5 armige lantaarn
+ aansluiting watertappunt
locatie tegel bronzen man
geschatte locatie verplaatste camera
hergebruik voetganger verwijsbord
bord bevestigen
aan paal 3,6m
borden bevestigen
aan lichtmast
hergebruik fiets verwijsbord
hergebruik fiets verwijsbord
bord bevestigen
aan paal 3,6m
voorstel locatie mupi
aansluiten op bestaande trottoirband
maten in meters, tenzij anders aangegeven
hoogtematen in meters t.o.v. N.A.P.
0 m 2 m 4 m 6 m 8 m 10 m
Wijz. Omschrijving Get. Gec. Vrijg. Datum
gemeente Tilburg
Stadsforum fase 2
situatie nieuwe verharding
met situatie kabels en leidingen
westzijde plangebied
Indieningsvorm bestekstekening
Formaat A0 Schaal 1:200
Bestekenummer 93810367 Datum 19-06-2023
Bestandsnaam 1743-03-B12-SIT.dwg
Projectleider T. de Kort Gecontroleerd T. de Kort
Getekend J. Braat Vrijgave T. de Kort
Projectnummer 93810367/1743-03
Tekening B12-SIT+K&L
Blad 1 van 2
Versie -
1743-03-B12-SIT.dwg