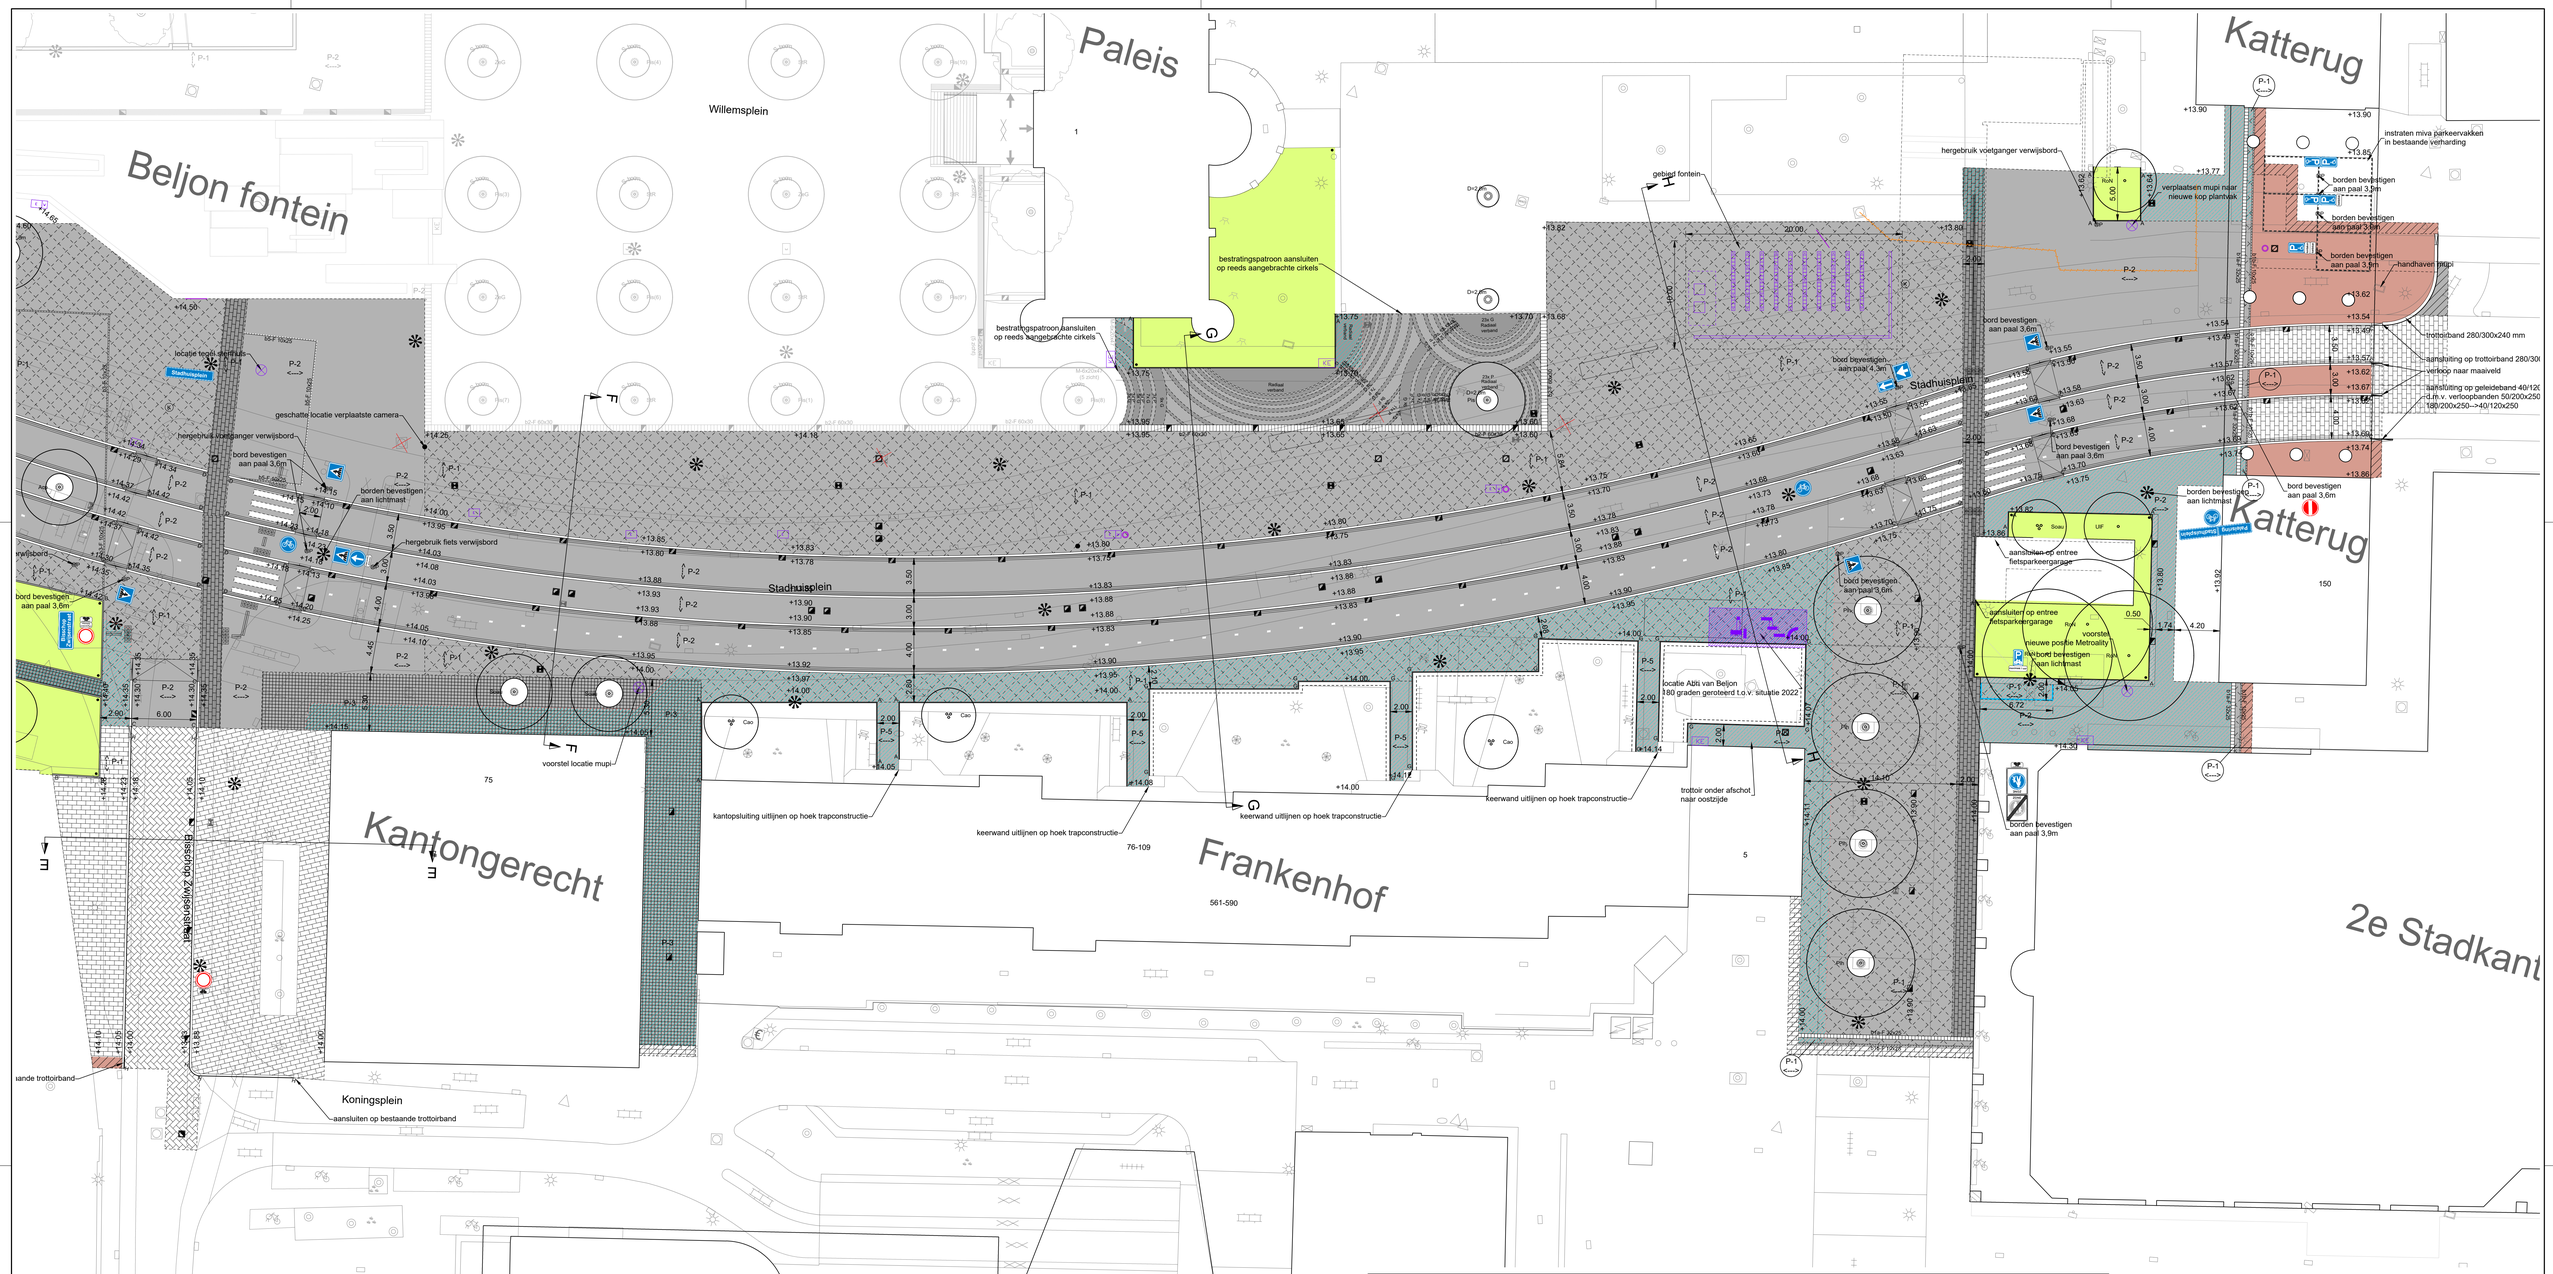

legenda

P-1	natuursteen Italiaans porfier P-1 klezoenverband, 100x150-250x80mm verband conform richting op tekening		herstraten straatbakstenen dikformaat, keperverband, kleur geel	k1b-F 10x25	natuursteen markering Portugees Graniet markering type: Favaco, 100x250x80 mm t.p.v. entree Stadsforum		putdeksel diverse stelsels
P-2 <-->	natuursteen Italiaans porfier P-2 klezoenverband, 140x(210-320)x80mm verband conform richting op tekening		herstraten straatbakstenen lingeformaat, elleboogverband, bruingeel t.p.v. aansluitingen	a1a-F 32x25	natuursteen markering Portugees Graniet markering type: Favaco, 320x250x100 mm (hoogte 320 mm) t.p.v. entree Stadsforum		straatkolk
P-3	natuursteen Italiaans porfier P-3 blokverband, 100x100x80mm		herstraten betonstraatstenen keilformaat, halfsteenverband	k2-F 60x30	natuursteen markering Portugees Graniet markering type: Favaco, 600x300x80 mm t.p.v. contour Willemsplein		kolk t.b.v. first flush
	natuursteen Italiaans porfier P-4 sierpatroon gebogen lijnen, 100x100x80mm t.h.v. voorzijde paleis (P-4), straat gemeten uit hart boom, patroon zie detail	A A	opsluitband messing bekomen opsluitband met messing kap 60x200x470 mm met 50 mm zicht	k3-F 10x25	natuursteen markering Portugees Graniet markering type: Favaco, 100x250x80 mm met gegraveerde lekst stadsrechten t.h.v. rijbaan/fietspad geen gravure		straatlok in goot rijbaan / fietspad breedte 300 mm in goot rijbaan/fietspad in goot van 2 strekken Italiaans porfier 100x250x80 mm
	natuursteen Portugees Graniet P-4 sierpatroon gebogen lijnen, 100x100x80mm t.h.v. voorzijde paleis (P-4), straat gemeten uit hart boom, patroon zie detail	B B	opsluitband graniet Portugees Graniet, type Roriz 100x150 mm t.p.v. parochietuin	k4-F 10x25	natuursteen markering Portugees Graniet markering type: Favaco, 100x250x80 mm t.h.v. Carrousel, geen gravure		beluchting irrigatiesysteem gesteuerd nabij boom
P-5 <-->	natuursteen Italiaans porfier P-5 blokverband, 140x280x80mm verband conform richting op tekening	C C	geleideband beton beton met deklaag van Italiaans porfier 50/200x250 mm t.p.v. rijbaan en fietspad met 2 strekken Italiaans profier 150x250x80 mm	k5-F 10x25	natuursteen markering Portugees Graniet markering type: Favaco, 100x250x80 mm geen gravure		lichtmast aanbrengen door derden
	natuursteen Portugees Graniet blokverband, 100x100x80mm type: Roriz t.p.v. Parochietuin, kerk en OGC	D D	opsluitband beton beton met deklaag van Italiaans porfier 200x250 mm t.p.v. rijbaan en fietspad overstekken met 2 strekken Italiaans profier 150x250x80 mm		markering straatbakstenen ANPR straatbakstenen keilformaat, kleur wit (Carrara) 3 strekken halfsteenverband als markering ANPR camera	XE	hoofdkast electra aanbrengen door derden
	natuursteen Portugees Graniet halfsteenverband, 300x200x80mm type: Roriz t.p.v. rijloper noord-zuid	E E	opsluitband Granieten band hergebruik 110x280x1000 mm t.p.v. kerktuin en westzijde kerk		markering parkeren voertuig auto: 1-1-1 sbs kf, kleur wit (Carrara) (instraten) bus: 1-3-1 sbs kf, kleur wit (Carrara)		ondergronds stopcontact aanbrengen door derden grijs + toe te passen in vervolgfase
	straatbakstenen dikformaat keperverband, kleur geel	F F	geleideband natuursteen granieten trottoirband 780/800x300 mm, hergebruik incl. hoekstukken t.p.v. Oude Markt		markering fietspad aanarkering 0,3 - 2,7m, betontegel 150x300x80 mm kleur wit		putkast water aanbrengen door derden
	straatbakstenen dikformaat elleboogverband, bruingeel t.p.v. aansluiting Katterug, Parochie en Carrousel	G G	L-element messing bekomen L-element met messing bekleding 600x400x400 mm, t.p.v. Frankenhof		markering fiets- of scooterparkeren bromfietsscooter: sbs kf, kleur wit (Carrara) fiets: sbs kf, kleur blauw (Hemelsblauw)		schrobput
	betonstraatstenen keilformaat halfsteenverband	H H	trottoirband beton 180/200 x 250 mm, kleur grijs	SHB	nieuwe boom planten door derden		boomkorf met boomrooster staken boomrooster Ø2,5m (en 2st met Ø2,8m)
	verharding met open voeg natuursteen verharding met open voeg (geen stane voeg) t.h.v. rutsbraat en restsrtoken		molgoot 5 strekken natuursteen Italiaans porfier 100x100x80mm		te handhaven boom	K	kerstboomput aanbrengen door derden
+12.00	planhoogte		geleiding mindervalide attentieruigen en geleiding aangebracht op natuursteen		plantvak beplanting door derden		kunstwerk
	materiaalscheiding		verloop rijbaan-fietspad geleidelijk hoogteverloop verharding		hoekpaal t.b.v. beschermring plantvak	BP	verkeersbordpaal+bord P=paal in pipelock

- maten in meters, tenzij anders aangegeven
- hoogtematen in meters t.o.v. N.A.P.

0 m 2 m 4 m 6 m 8 m 10 m

Wijz.	Omschrijving	Gef.	Gec.	Vrlg.	Datum

civil support

gemeente Tilburg

Stadsforum fase 2

situatie nieuwe verharding

oostzijde plangebied

Indieningsvorm	bestekstekening		
Formaat	A0	Schaal	1:200
Bestekkunmmer	93810367	Datum	19-06-2023
Bestandsnaam	1743-03-B12-SIT.dwg		
Projectleider	T. de Kort	Gecontroleerd	T. de Kort
Getekend	J. Braat	Vrijgave	T. de Kort

Projectnummer	Tekening	Blad	Versie
93810367/1743-03	B12-SIT	2 van 2	-

1743-03-B12-SIT.dwg