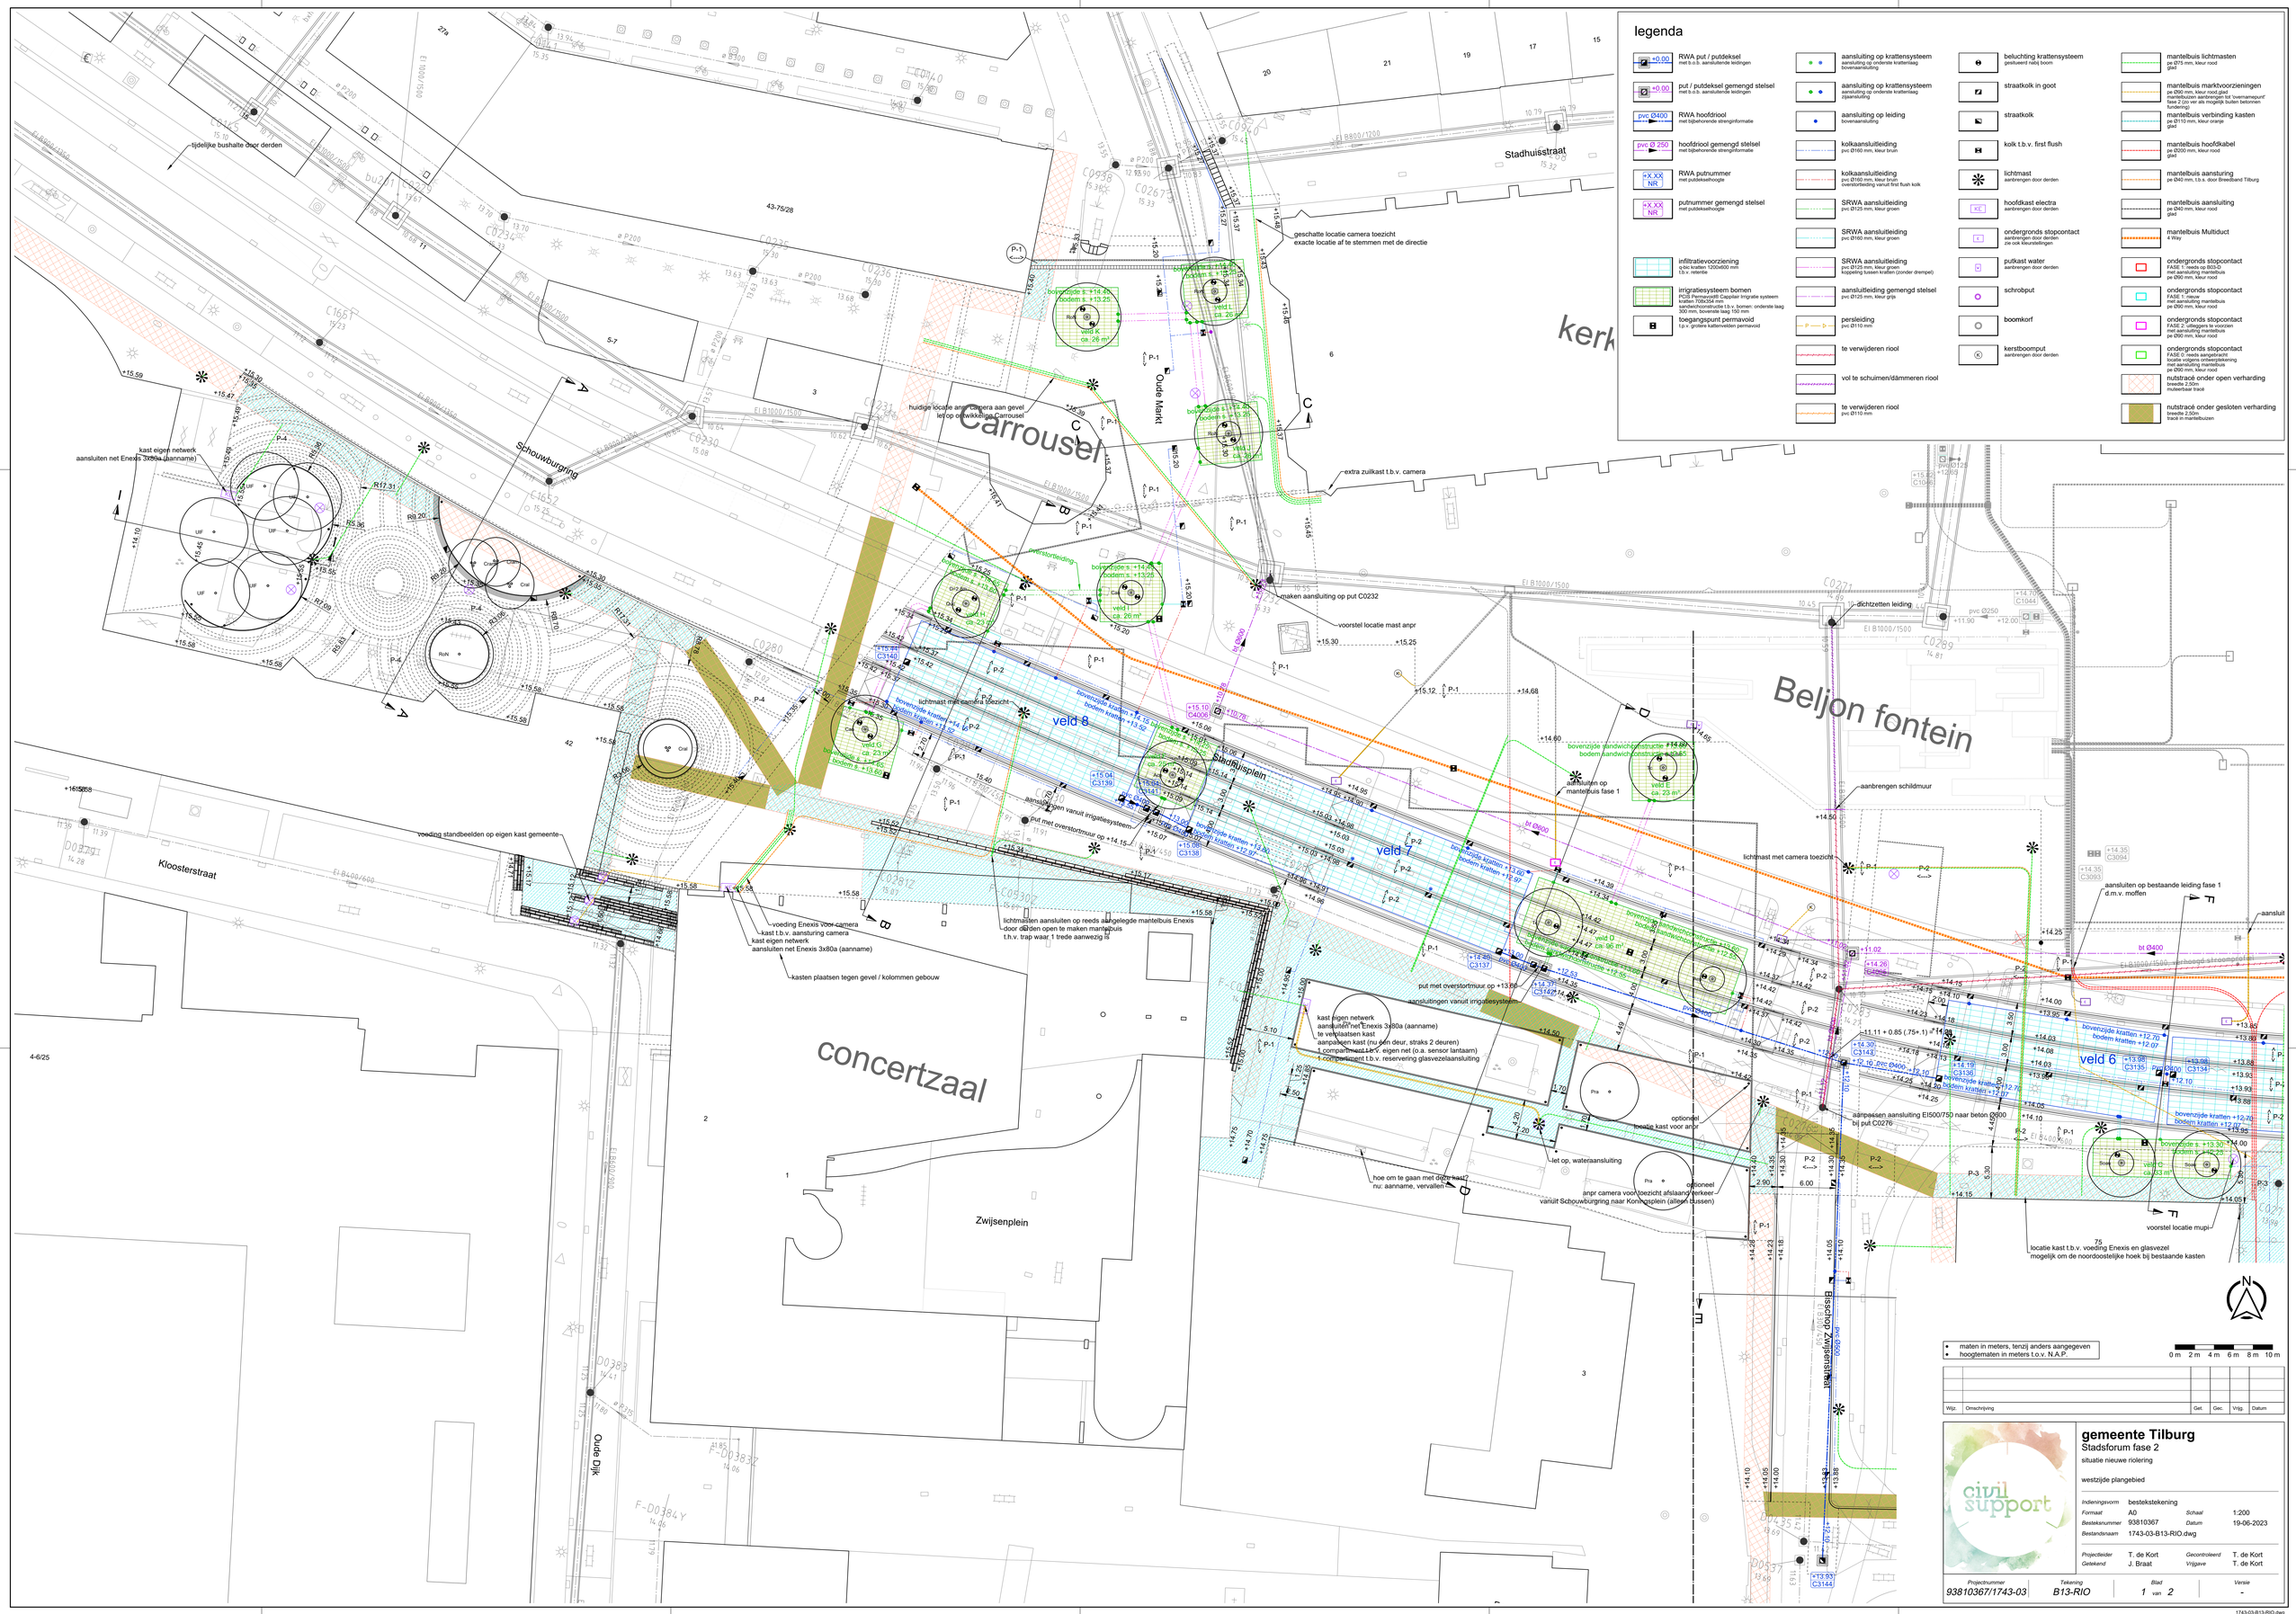

- maten in meters, tenzij anders aangegeven
- hoogtematen in meters t.o.v. N.A.P.

0 m 2 m 4 m 6 m 8 m 10 m

Wijz.	Omschrijving	Get.	Gec.	Vrlg.	Datum

civil support

gemeente Tilburg

Stadsforum fase 2

situatie nieuwe riolering

westzijde plangebied

Indieningsvorm	bestekstekening		
Formaat	A0	*Schaal*	1:200
Bestektekenummer	93810367	*Datum*	19-06-2023
Bestandsnaam	1743-03-B13-RIO.dwg		
Projectleider	T. de Kort	*Gecontroleerd*	T. de Kort
Getekend	J. Braat	*Vrijgave*	T. de Kort

Projectnummer	*Tekening*	*Blad*	*Versie*
93810367/1743-03	B13-RIO	1 van 2	-

1743-03-B13-RIO.dwg