

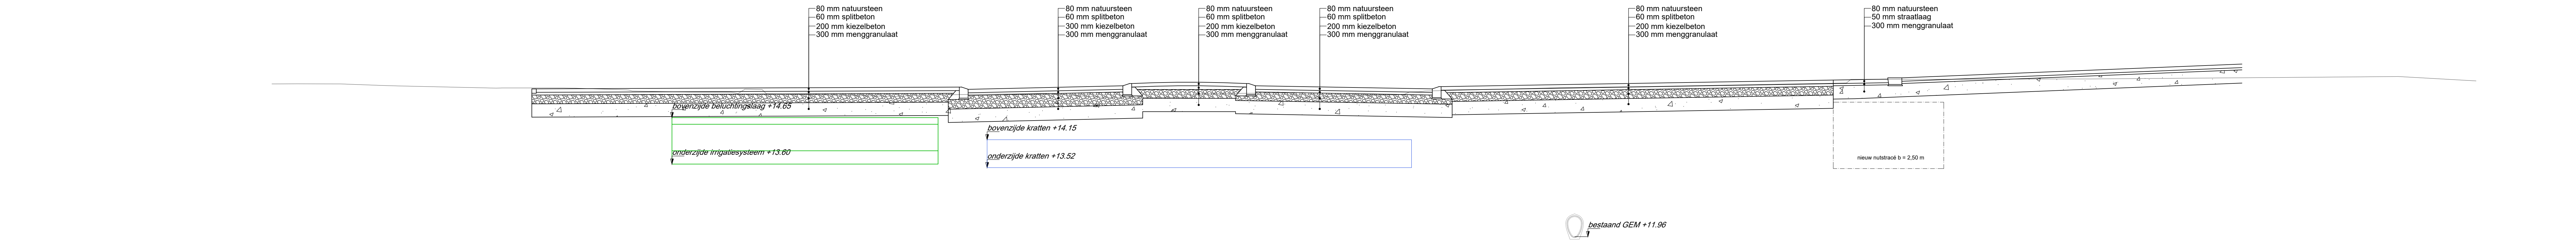
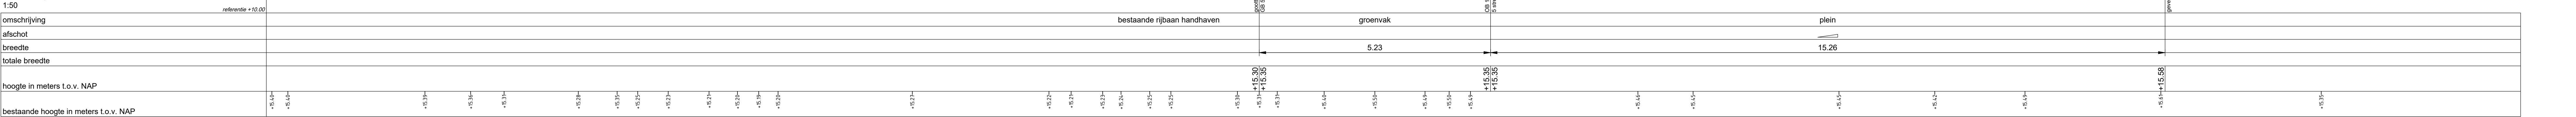



dwarsprofiel A - A

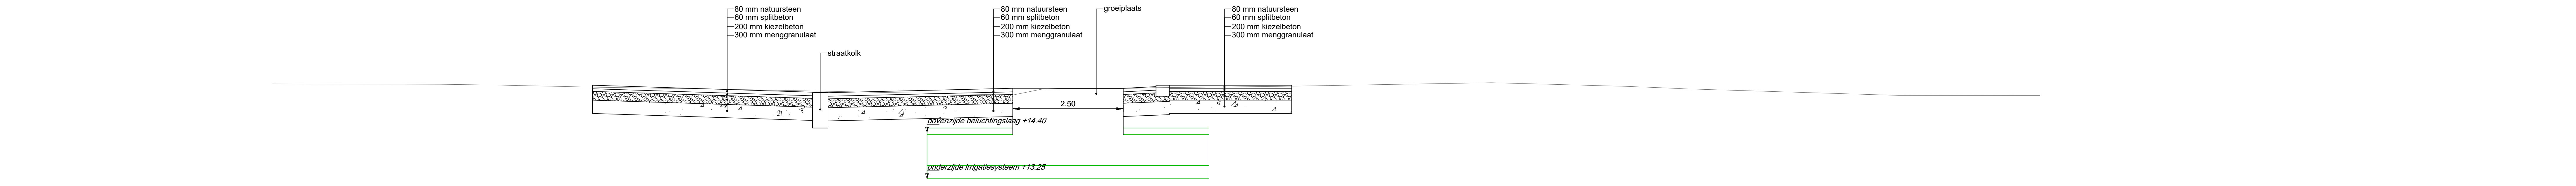

dwarsprofiel B - B

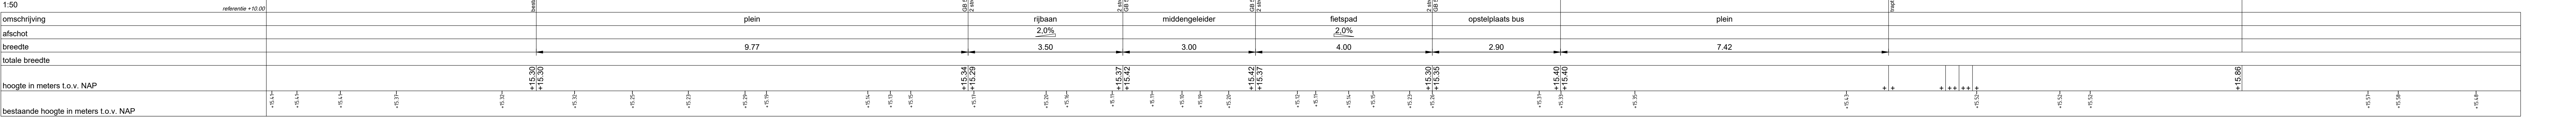

dwarsprofiel C - C

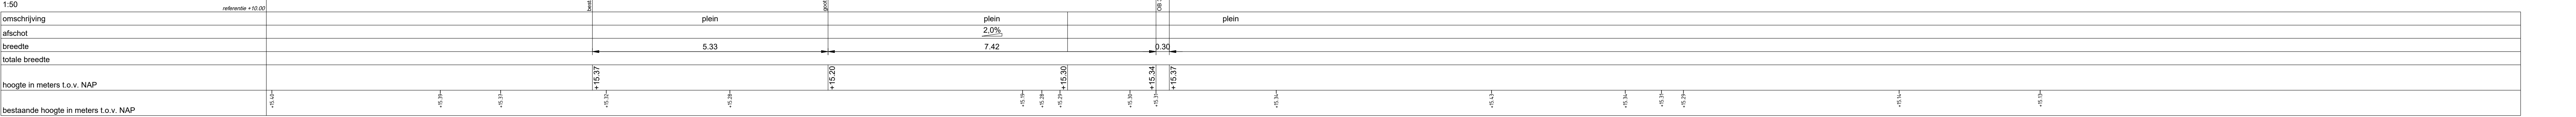

maten in meters, tenzij anders aangegeven  
hoogten in meters t.o.v. N.A.P.

0 m 1 m 2 m

|       |              |      |      |        |       |
|-------|--------------|------|------|--------|-------|
| Wijz. | Omschrijving | Get. | Get. | Vrijl. | Datum |
|       |              |      |      |        |       |

**gemeente Tilburg**  
Stadsforum fase 2  
dwarsprofielen

|                |                         |               |                |
|----------------|-------------------------|---------------|----------------|
| Indieningsvorm | bestekstekening         | Schaal        | zie detail/dwp |
| Formaat        | A0                      | Datum         | 19-06-2023     |
| Besteknummer   | 93810367                |               |                |
| Bestandsnaam   | 1743-03-B14-DWP+DET.dwg |               |                |
| Projectleider  | T. de Kort              | Gecontroleerd | T. de Kort     |
| Gekend         | J. Braat                | Vrijgave      | T. de Kort     |

|                  |             |         |        |
|------------------|-------------|---------|--------|
| Projectnummer    | Tekening    | Blad    | Versie |
| 93810367/1743-03 | B14-DWP+DET | 1 van 4 | -      |