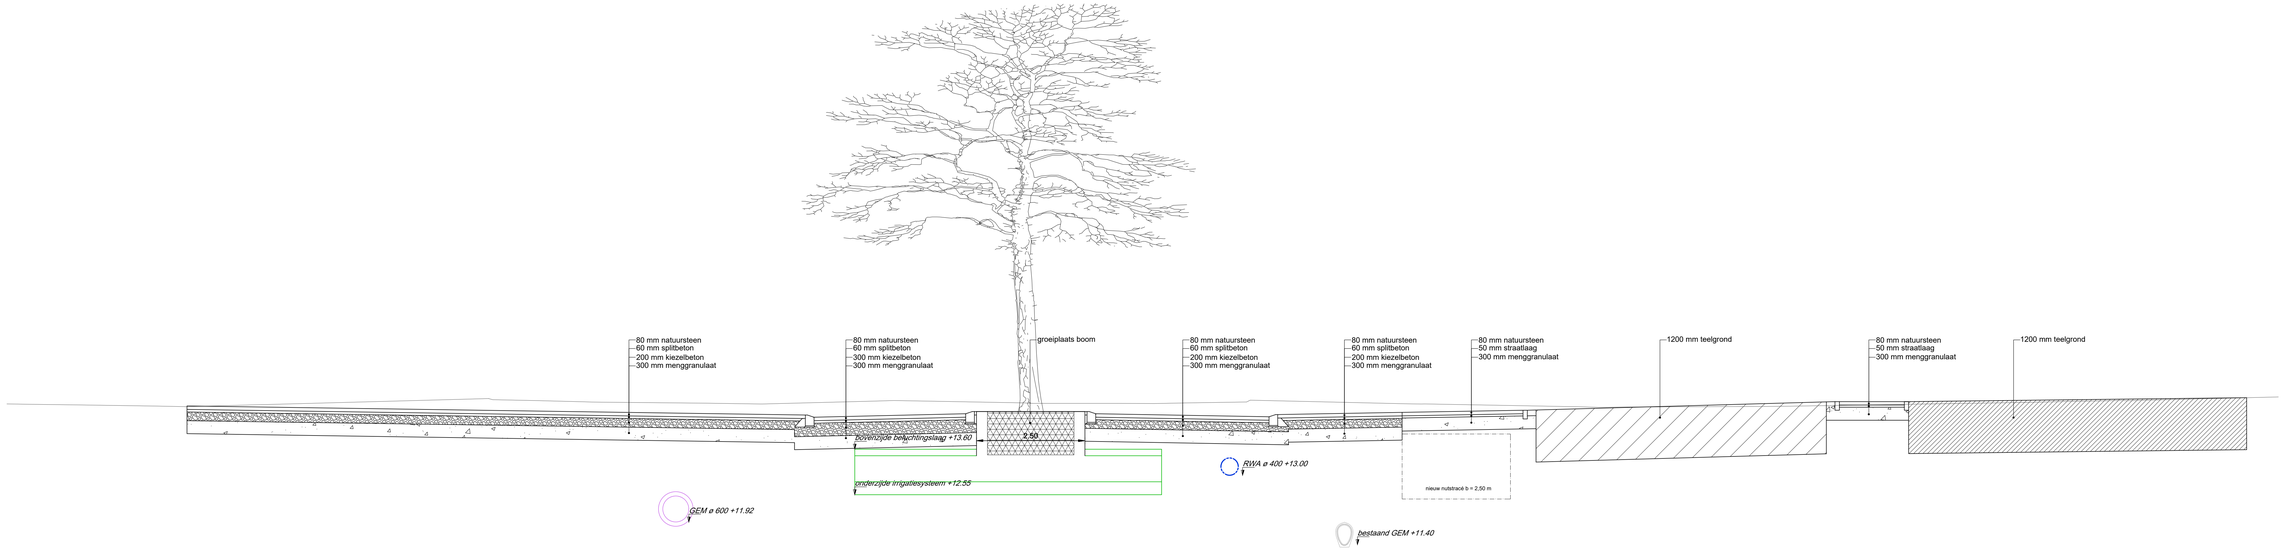

dwarsprofiel D - D

1:50

referentie +10.00

| | | |