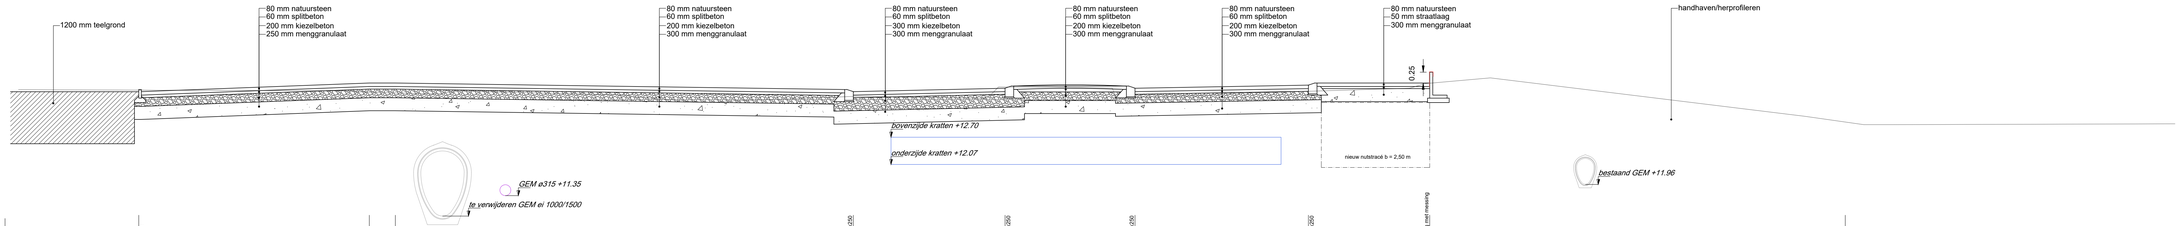

dwarsprofiel G - G

1:50

referentie +10.00																														
omschrijving			plein						plein										rijbaan					middengeleider				fietspad		
afschot																			2,0%									2,0%		
breedte			5.26				0.60		10.57										3.50					3.00				4.00		
totale breedte																														
hoogte in meters t.o.v. NAP			+13.75				+13.95		+13.95										+13.90 +13.75					+13.83 +13.68				+13.98 +13.83		
bestaande hoogte in meters t.o.v. NAP	+13.8+			+13.7+	+13.7+	+13.7+		+13.7+		+13.8+	+13.1+	+13.2+		+13.1+	+13.1+		+13.6+	+13.6+		+13.1+	+13.1+	+13.2+	+13.1+		+13.8+		+13.8+				

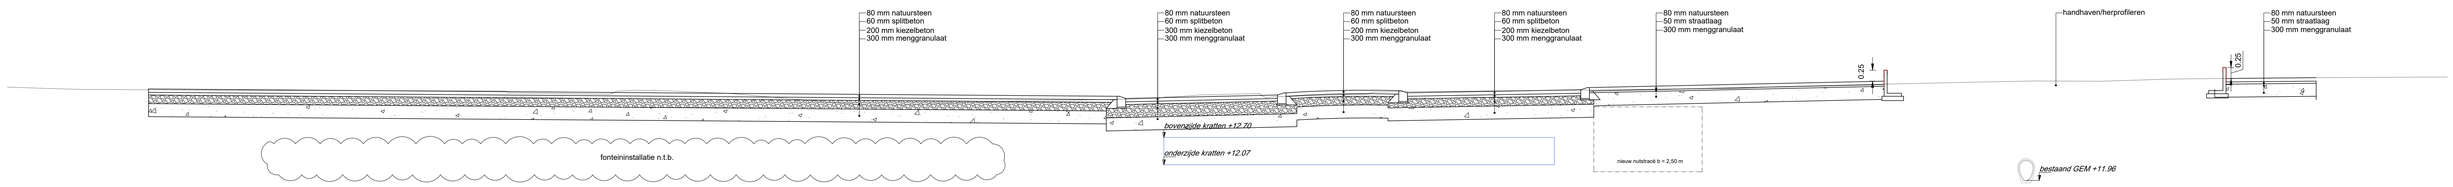

plein
dwarsprofiel H - H

1:50

referentie +10.00																														
omschrijving											plein met fonteininstallatie																			
afschot																														
breedte											22.55																			
totale breedte																														
hoogte in meters t.o.v. NAP	+13.62																													
bestaande hoogte in meters t.o.v. NAP		+13.9+	+13.8+	+13.8+	+13.8+			+13.7+				+13.7+	+13.1+	+13.1+	+13.1+	+13.1+	+13.1+	+13.1+	+13.1+											

referentie +10.00																														
omschrijving																														
afschot																														
breedte																														
totale breedte																														
hoogte in meters t.o.v. NAP																														
bestaande hoogte in meters t.o.v. NAP																														

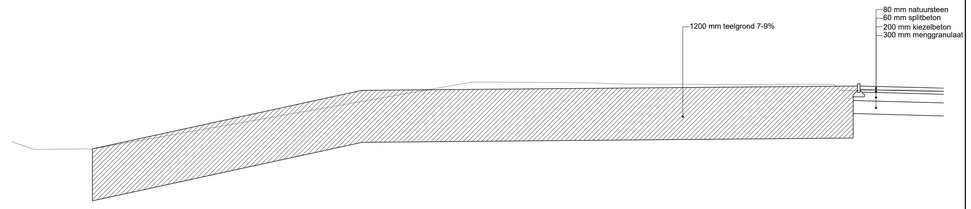

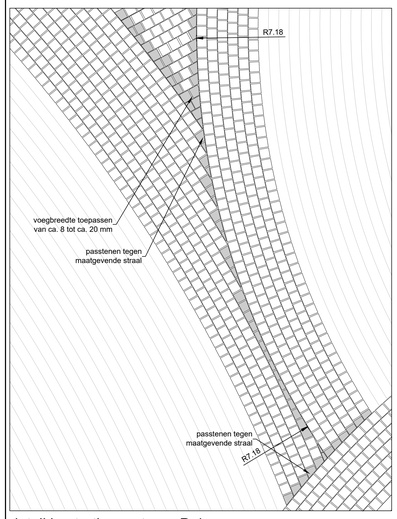

detail bestratingspatroon P-4
natuursteen van 100x100x80
1:20

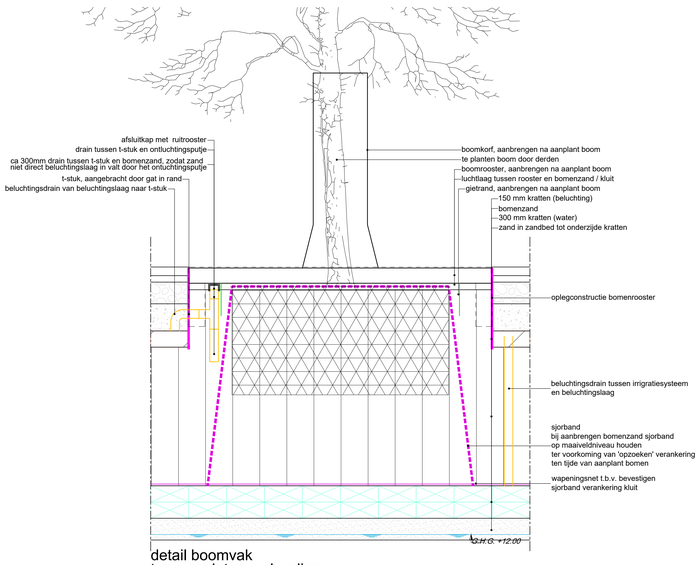

detail boomvak
t.p.v. gesloten verharding
1:20

dwarsprofiel I - I

1:50

referentie +10.00																														
omschrijving																														
afschot																														
breedte																														
totale breedte																														
hoogte in meters t.o.v. NAP																														
bestaande hoogte in meters t.o.v. NAP																														

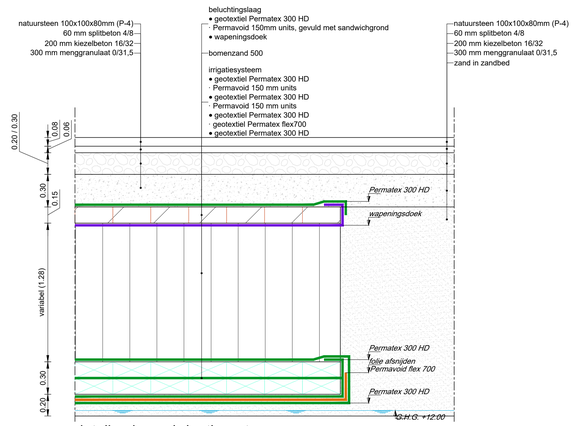

detail opbouw irrigatiesysteem
o.b.v. kratten TGS
1:20

- maten in meters, tenzij anders aangegeven
- hoogtematen in meters t.o.v. N.A.P.

0 m 1 m 2 m

Wijz.	Omschrijving	Get.	Gec.	Vrlg.	Datum

gemeente Tilburg
Stadsforum fase 2
dwarsprofielen en details

Indieningsvorm	bestekstekening		
Formaat	A0	Schaal	zie detail/dwp
Bestek nummer	93810367	Datum	19-06-2023
Bestandsnaam	1743-03-B14-DWP+DET.dwg		
Projectleider	T. de Kort	Geocontroleerd	T. de Kort
Getekend	J. Braat	Vrijgave	T. de Kort

Projectnummer	Tekening	Blad	Versie
938103671743-03	B14-DWP+DET	3 van 4	-