



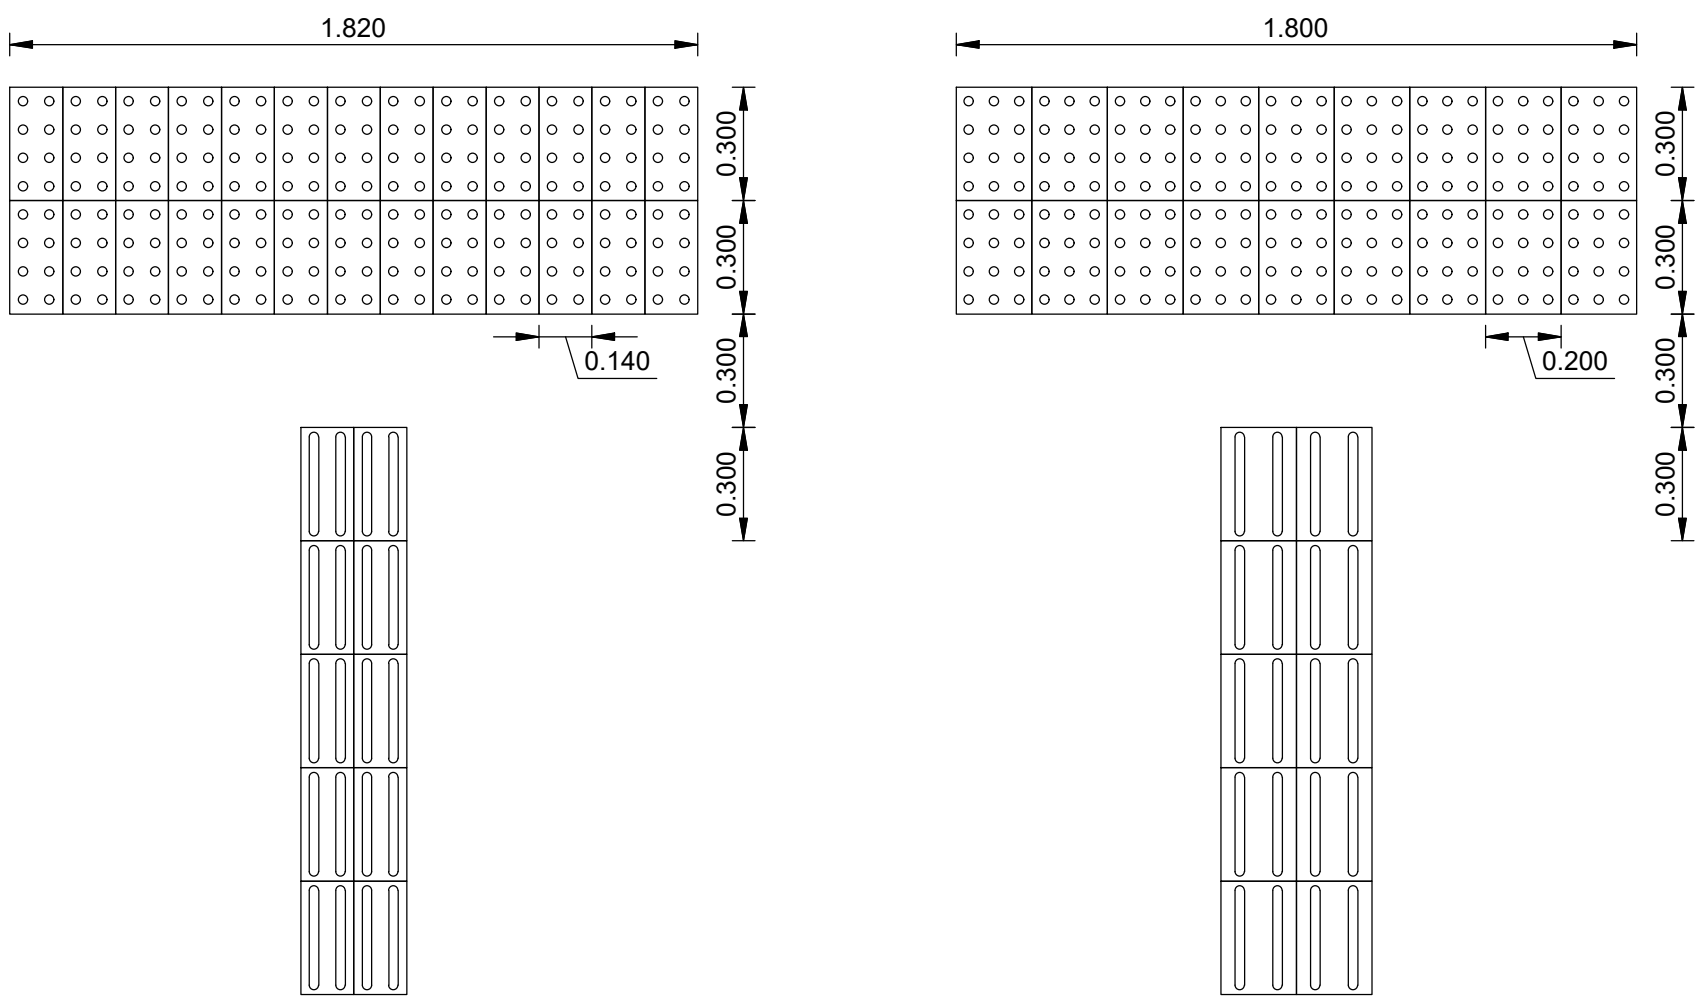


detail visuele geleiding
in Italiaans porfier
1:20

detail visuele geleiding
in Portugees graniet
1:20

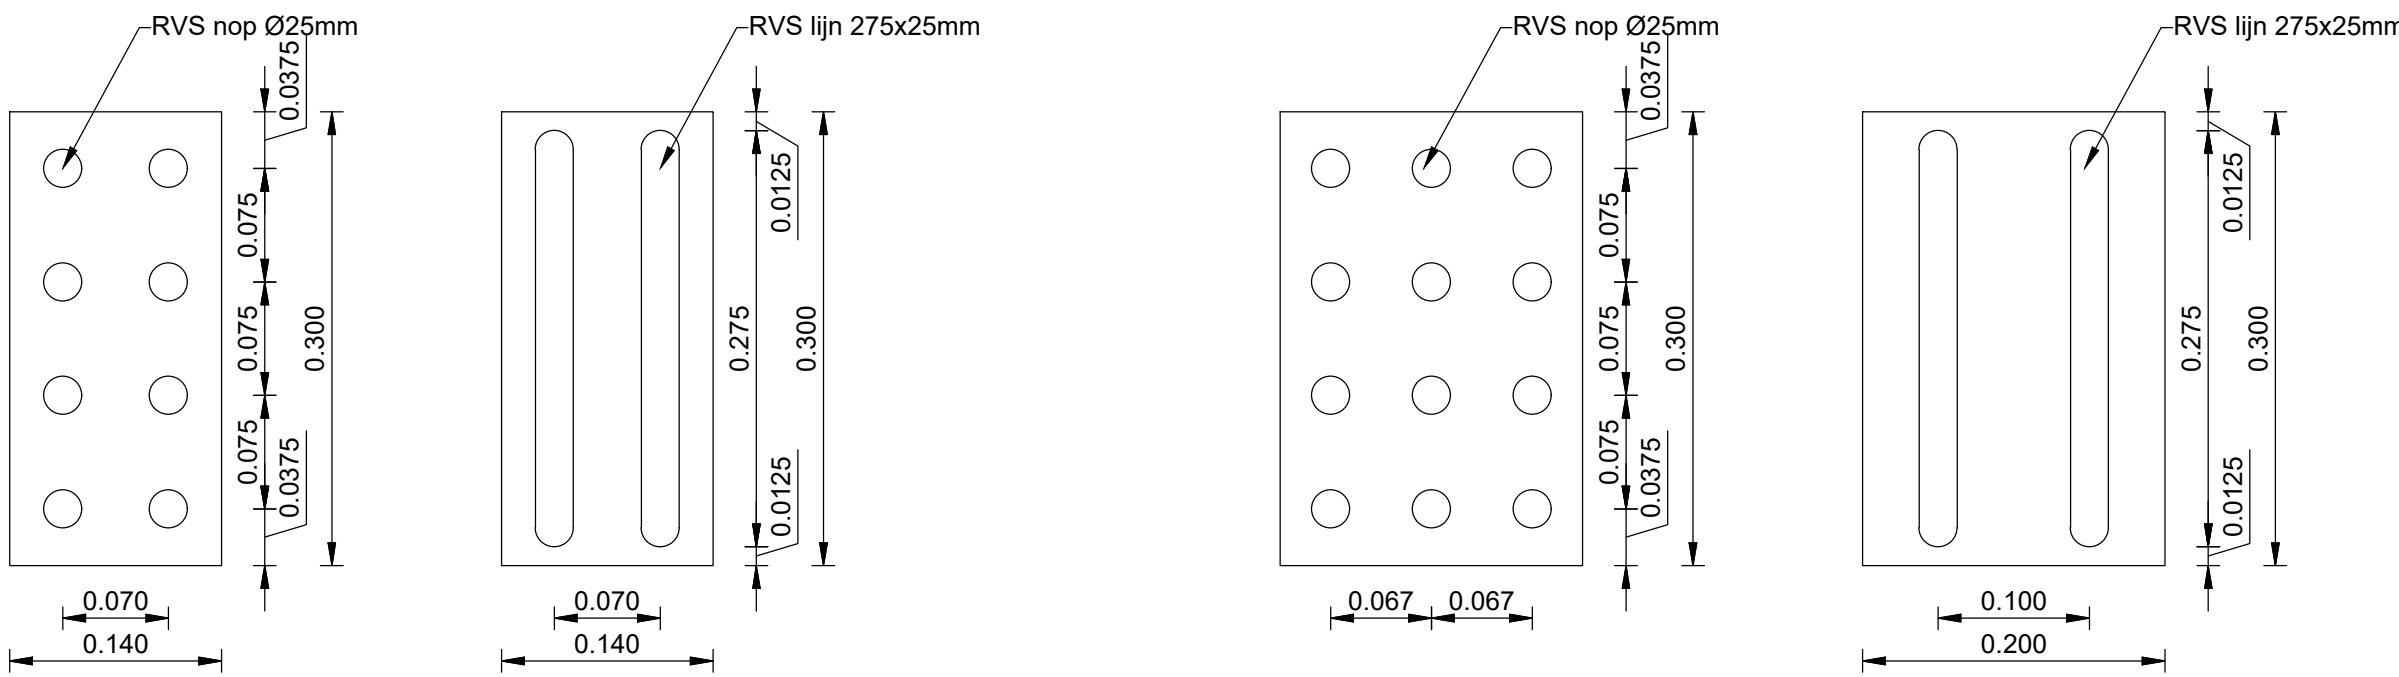


detail noppentegel en geleidelijntegel
in Italiaans porfier
1:5


detail noppentegel en geleidelijntegel
in Portugees graniet
1:5

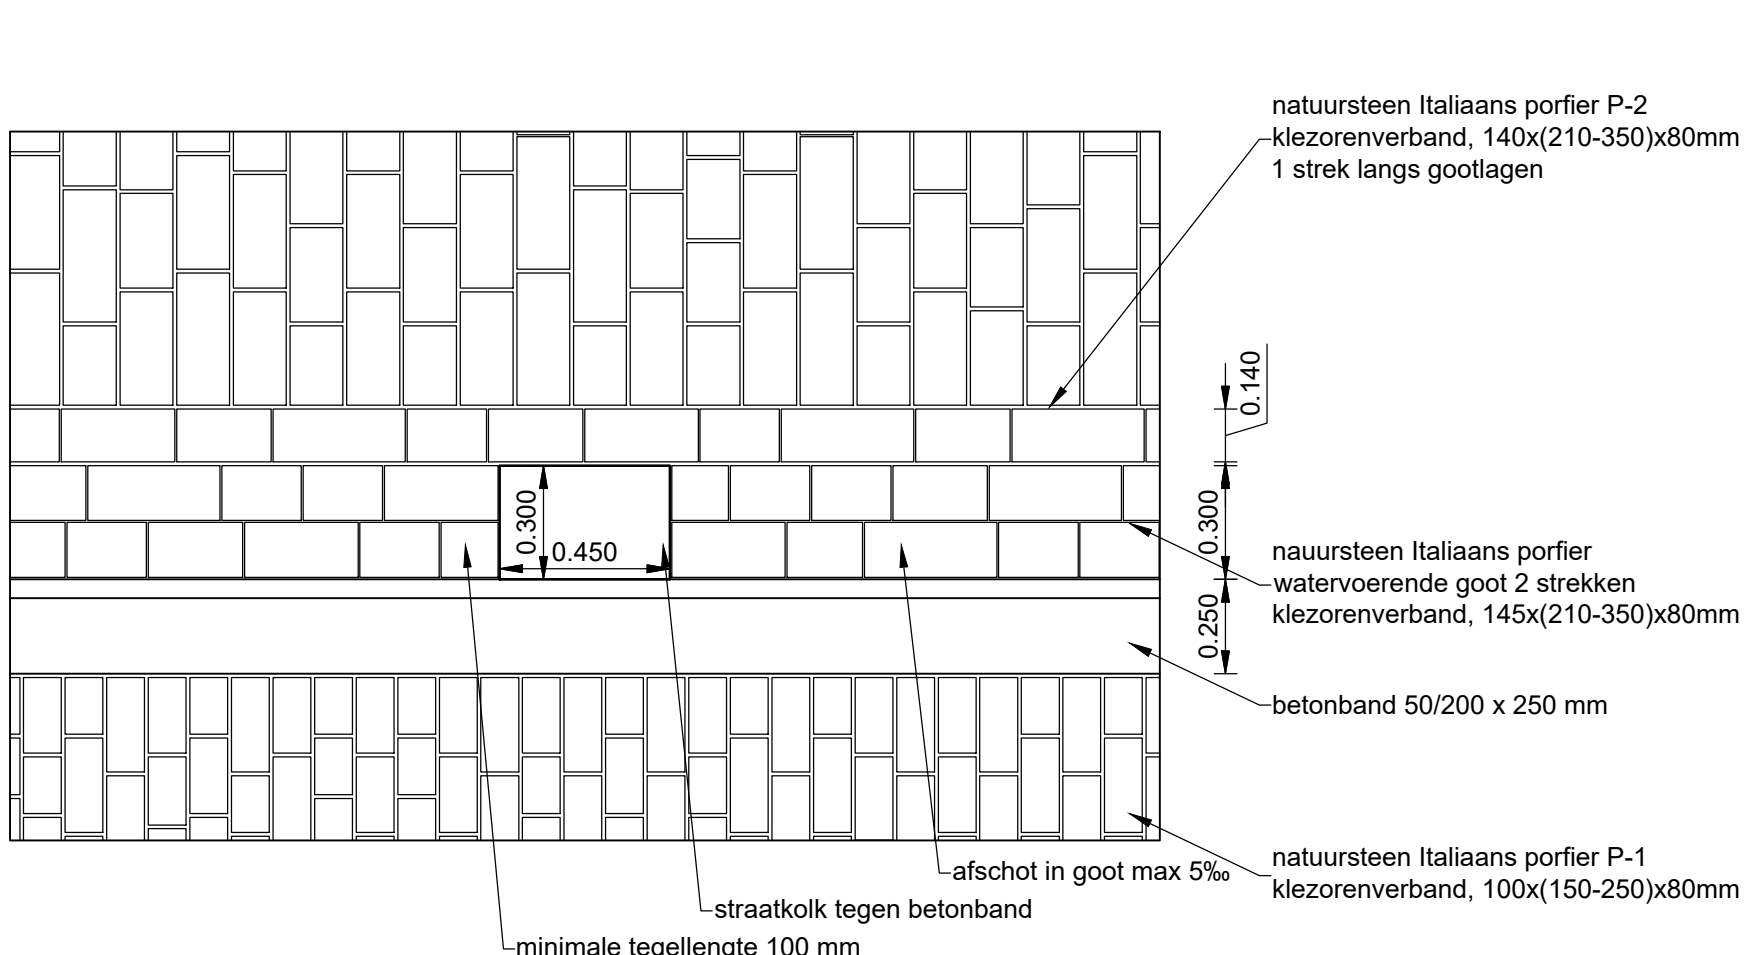

detail goot langs rijbaan / fietspad
met kolk
1:20

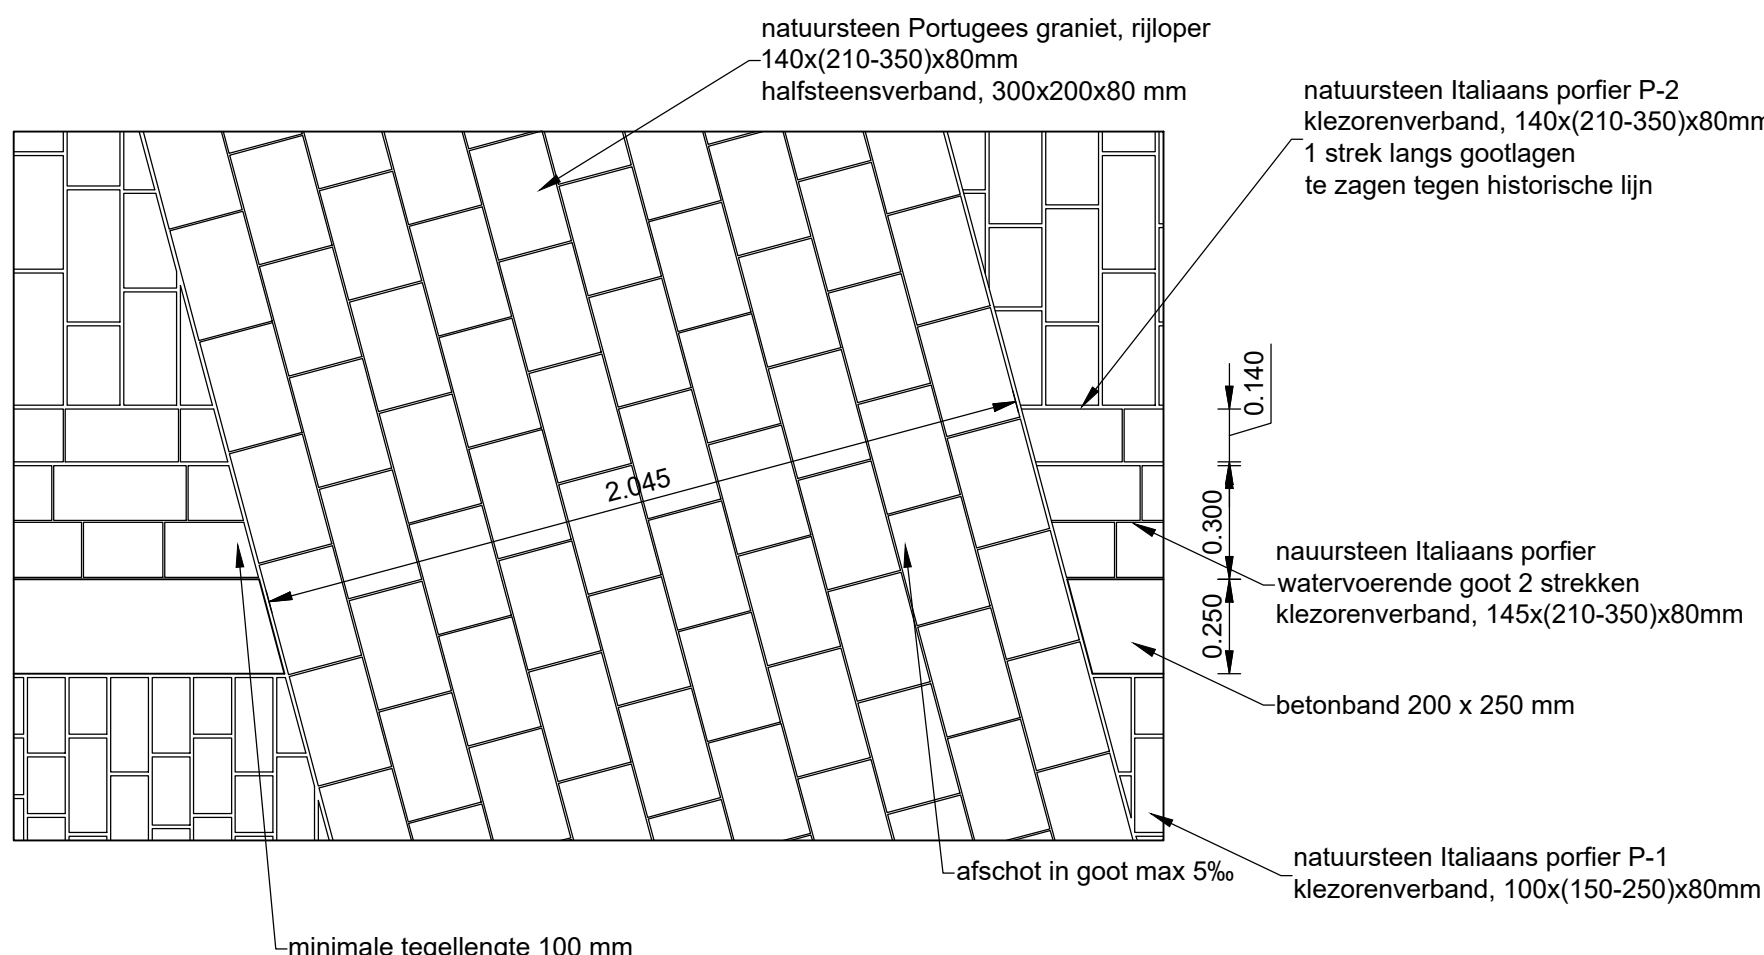

detail rijloper
t.h.v. rijbaan
1:20

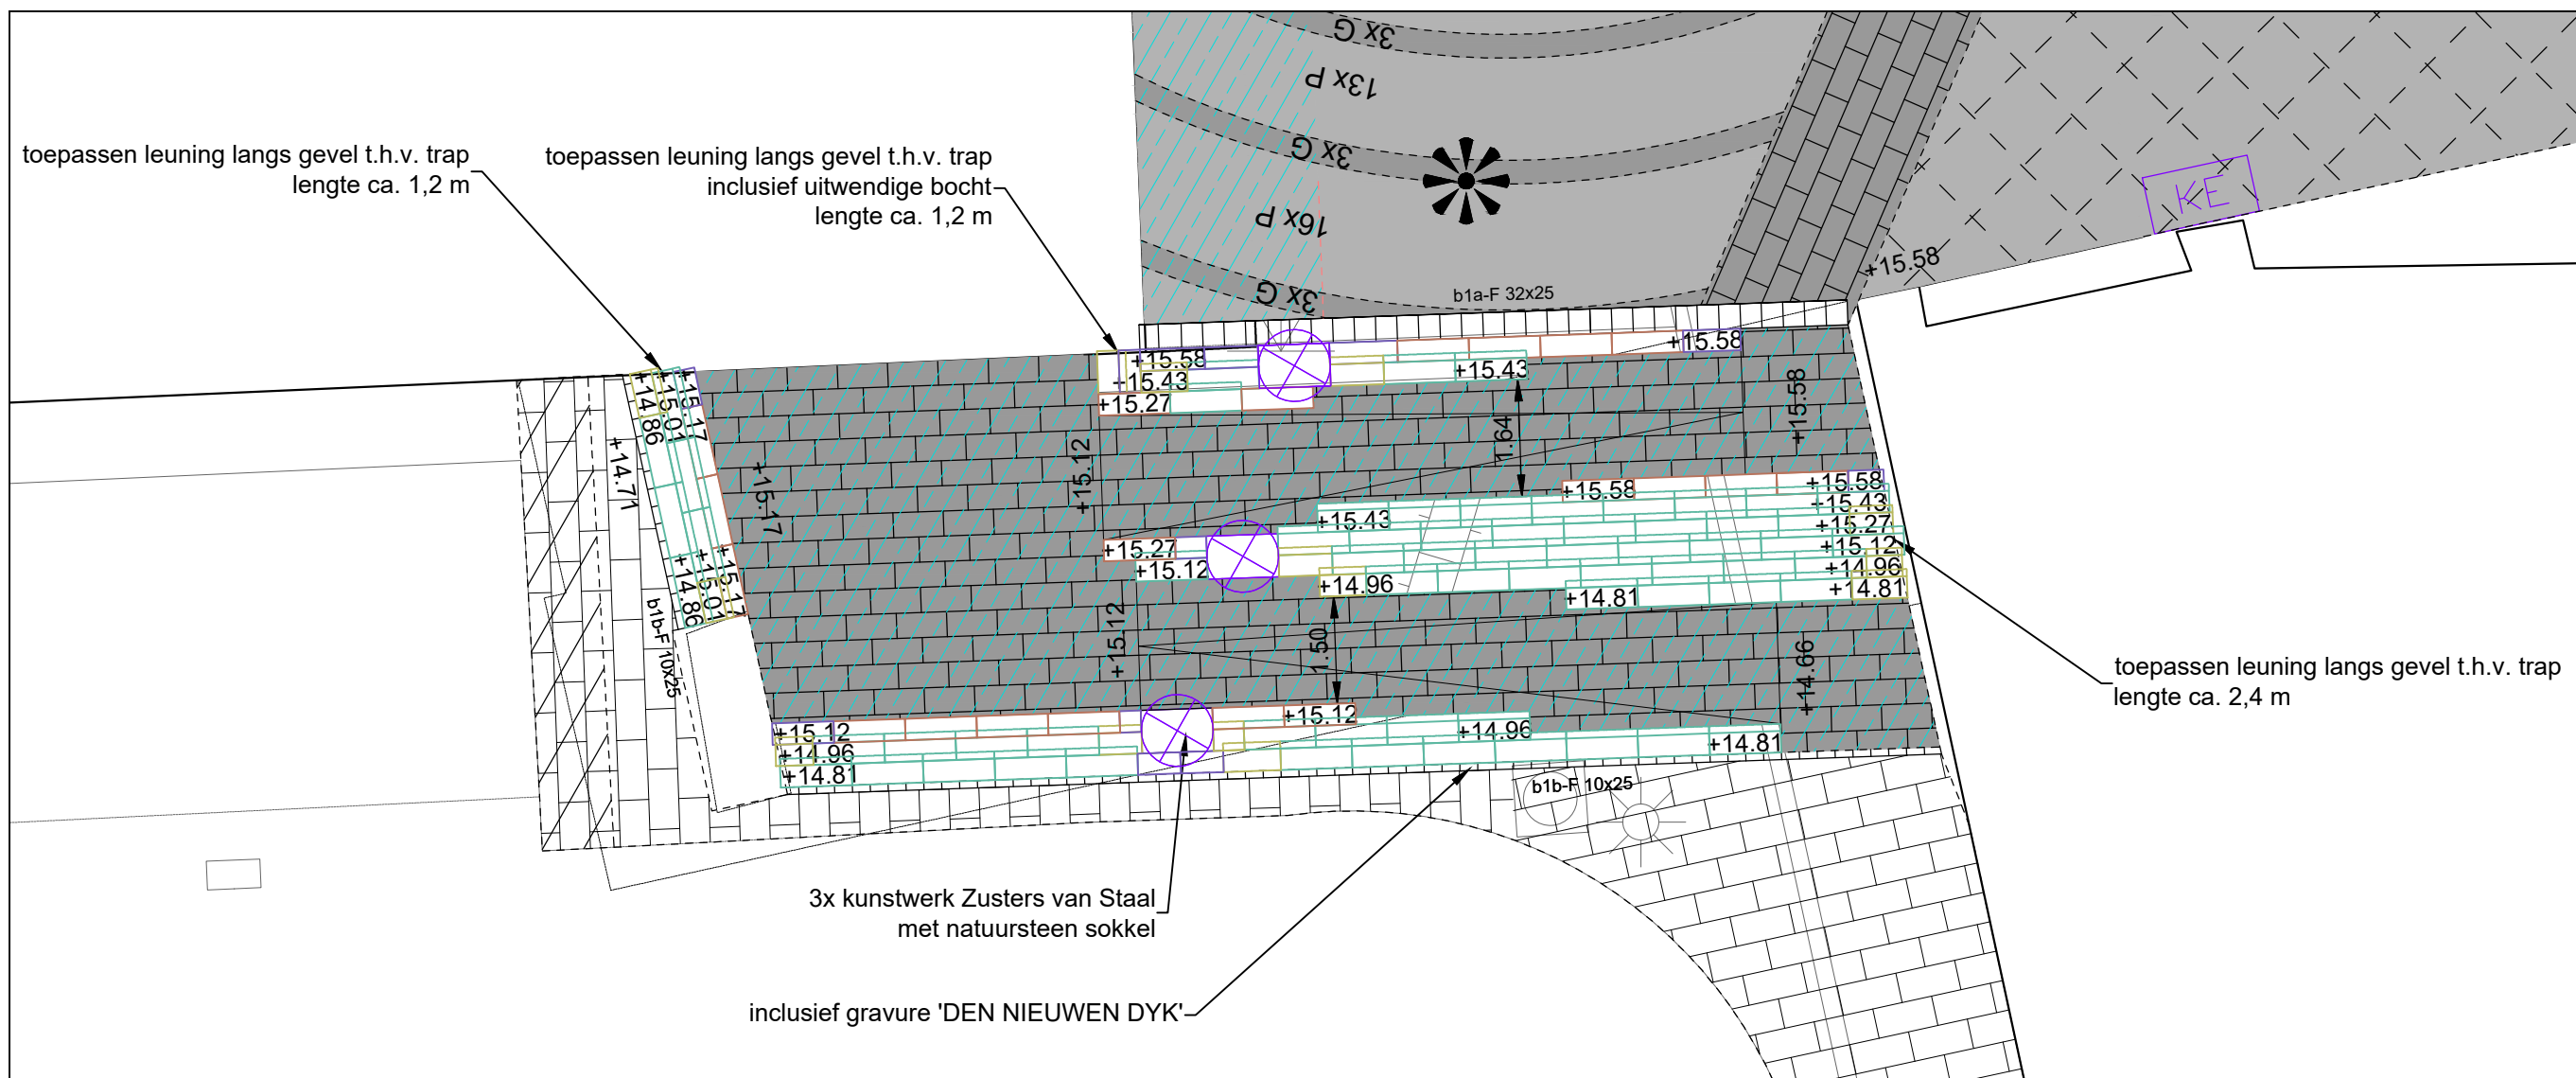


bovenaanzicht trap
tussen Concertzaal - Schouwburg
1:100


legenda traptreden

- traptrede met oplegging afmetingen 400x280 x 160 mm (B*H*L)
- traptrede met oplegging gezaagd afmetingen 300x280 x 160 mm (B*H*L)
- traptrede zonder oplegging afmetingen 300x280 x 160 mm (B*H*L)
- traptrede zonder oplegging gezaagd afmetingen 300x280 x 160 mm (B*H*L)
- sokkel t.b.v. kunstwerk afmetingen 300x160 x 350 mm (B*H*L)

natuursteen Portugees Graniet
halfsteensverband, 300x200x80 mm
1 strek langs gootlagen
te zagen tegen historische lijn

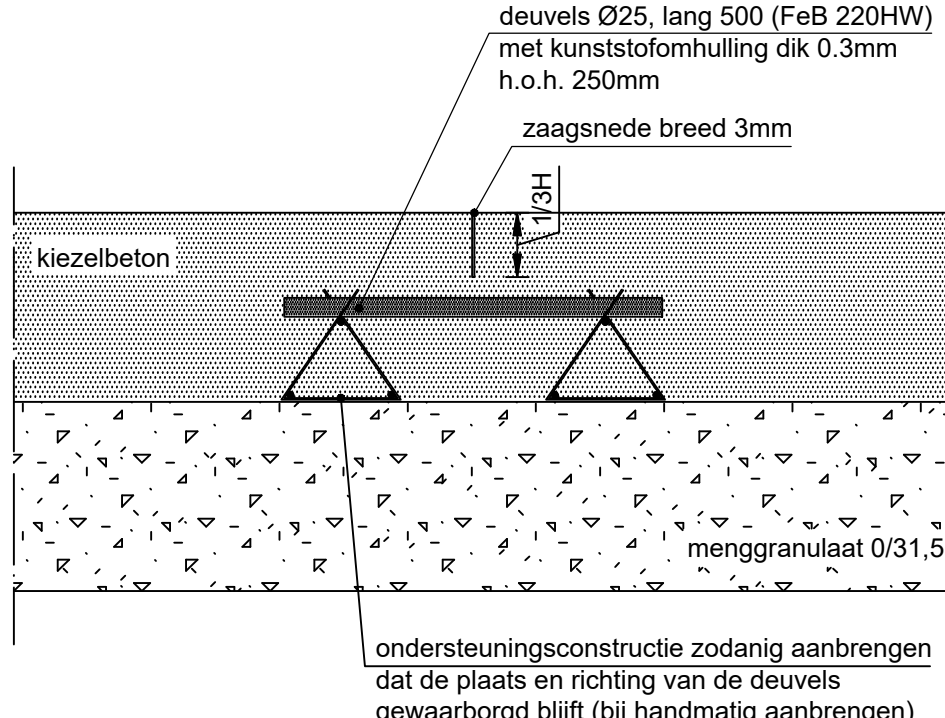

detail deugel t.b.v. dwarsvoeg
handmatig aanbrengen
1:10

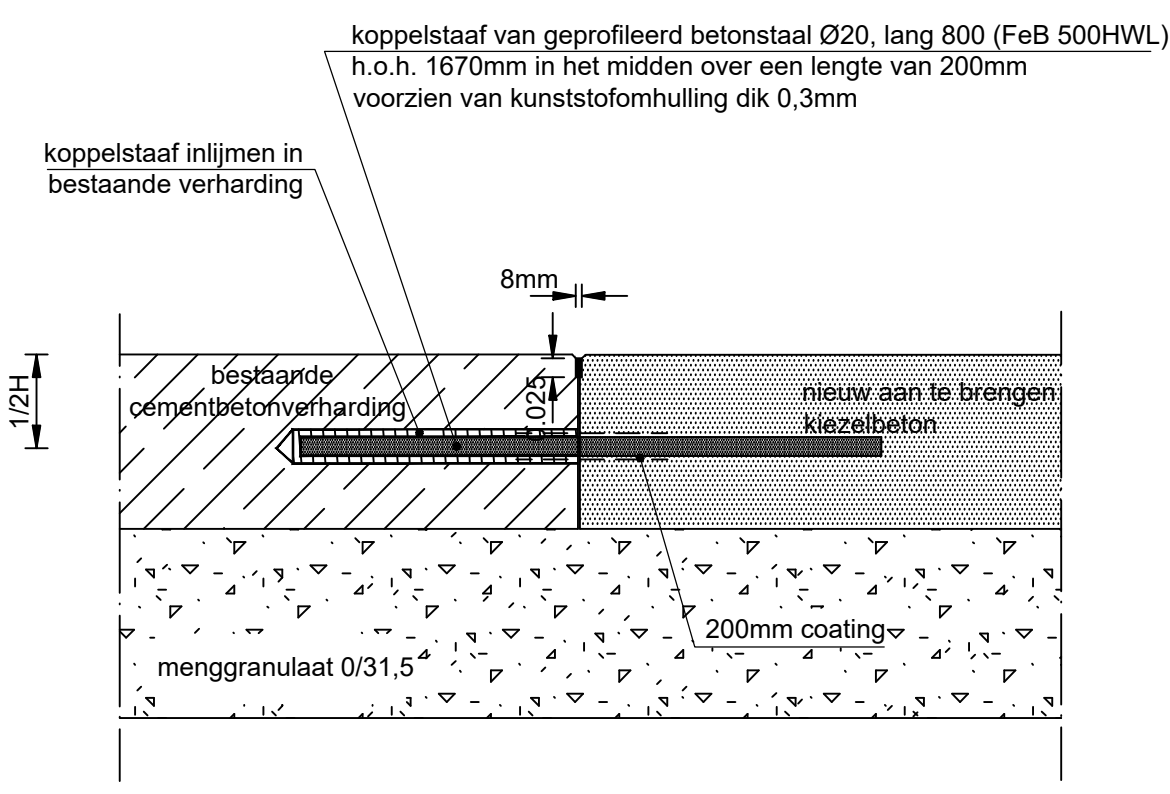

detail koppelstaaf t.b.v. langsvoeg
handmatig aanbrengen
1:10

- maten in meters, tenzij anders aangegeven
- hoogtematen in meters t.o.v. N.A.P.

0 m 1 m 2 m 3 m 4 m 5 m

Wijl.	Omschrijving	Get.	Get.	Wijl.	Datum

gemeente Tilburg
Stadsforum fase 2
dwarsprofielen en details

Indieningsvorm	besteksteking	Schaal	zie detail/dwp
Formaat	A0	Datum	19-06-2023
Besteknummer	93810367		
Bestandsnaam	1743-03-B14-DWP+DET.dwg		
Projectleider	T. de Kort	Gecontroleerd	T. de Kort
Gekend	J. Braai	Vrijgave	T. de Kort
Projectnummer	93810367/1743-03	Tekening	B14-DWP+DET
Blad	4	Versie	-