




NOORDGEVEL

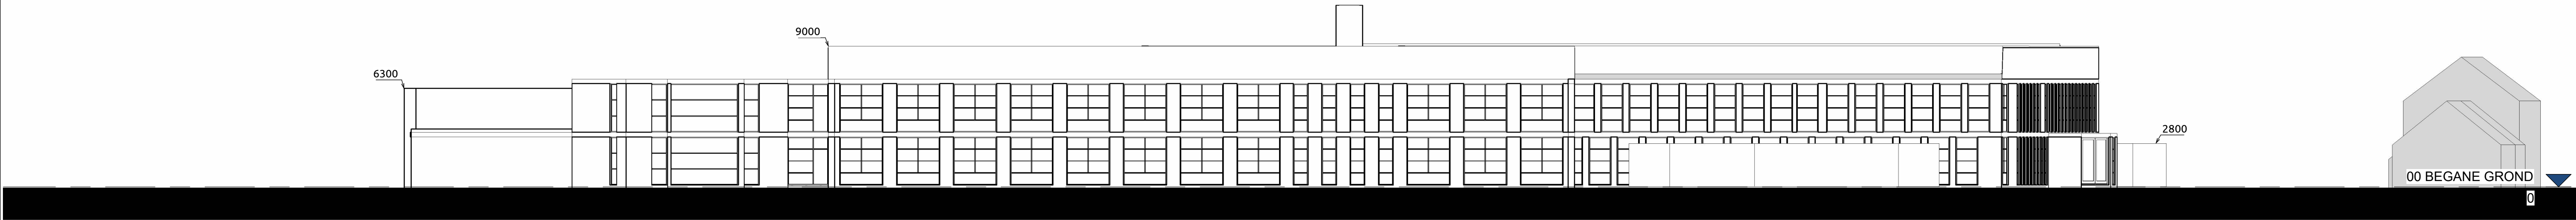

OOSTGEVEL

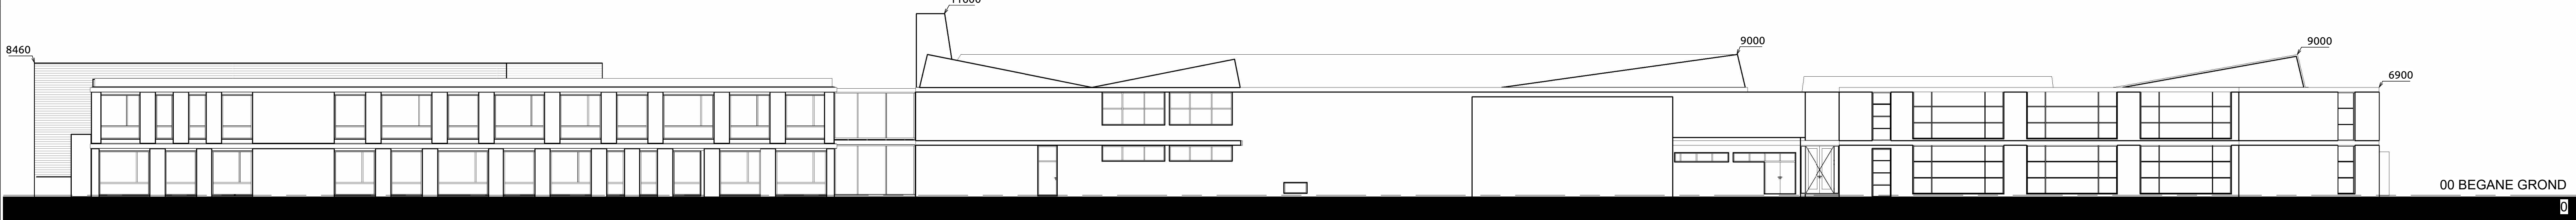

ZUIDGEVEL

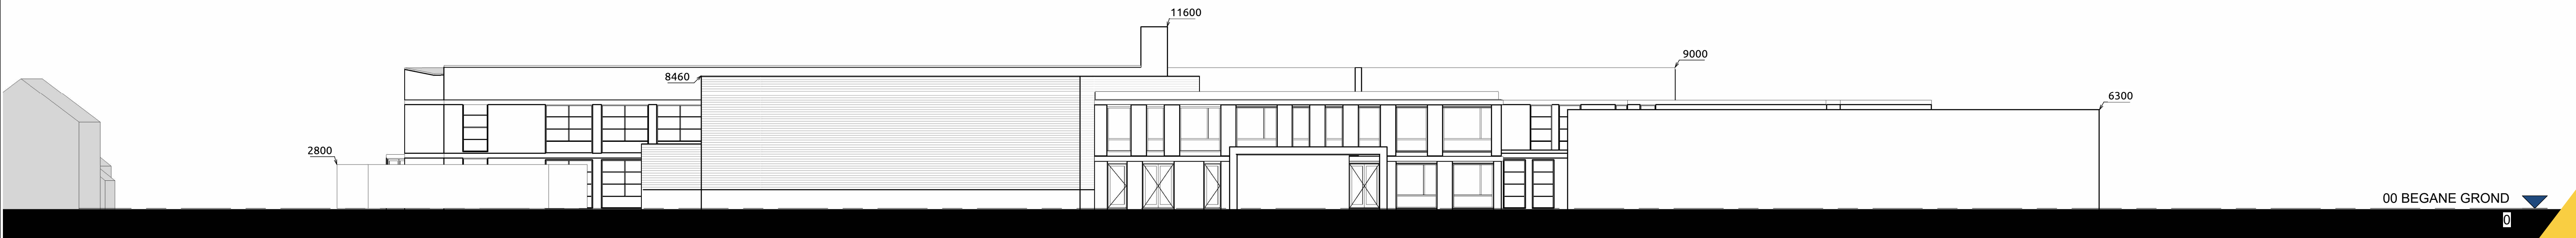

WESTGEVEL

KREKON
RAADGEVENDE INGENIEURS

Julianalaan 1a
5591 GA Heeze
T +31 (0) 40 224 02 22
E info@krekon.nl
W www.krekon.nl

GEVELS

project: Ostrea Lyceum Fruitlaan 3 te Goes
opdrachtgever: Ostrea Lyceum
architect:
status: BESTAANDE TOESTAND

formaat: A1
schaal: 1:200
tekenaar: EV
constructeur: RV

datum: 27 november 2020
wijziging:
A:
B:
C:
D:

werk:
2462

blad:
2c