


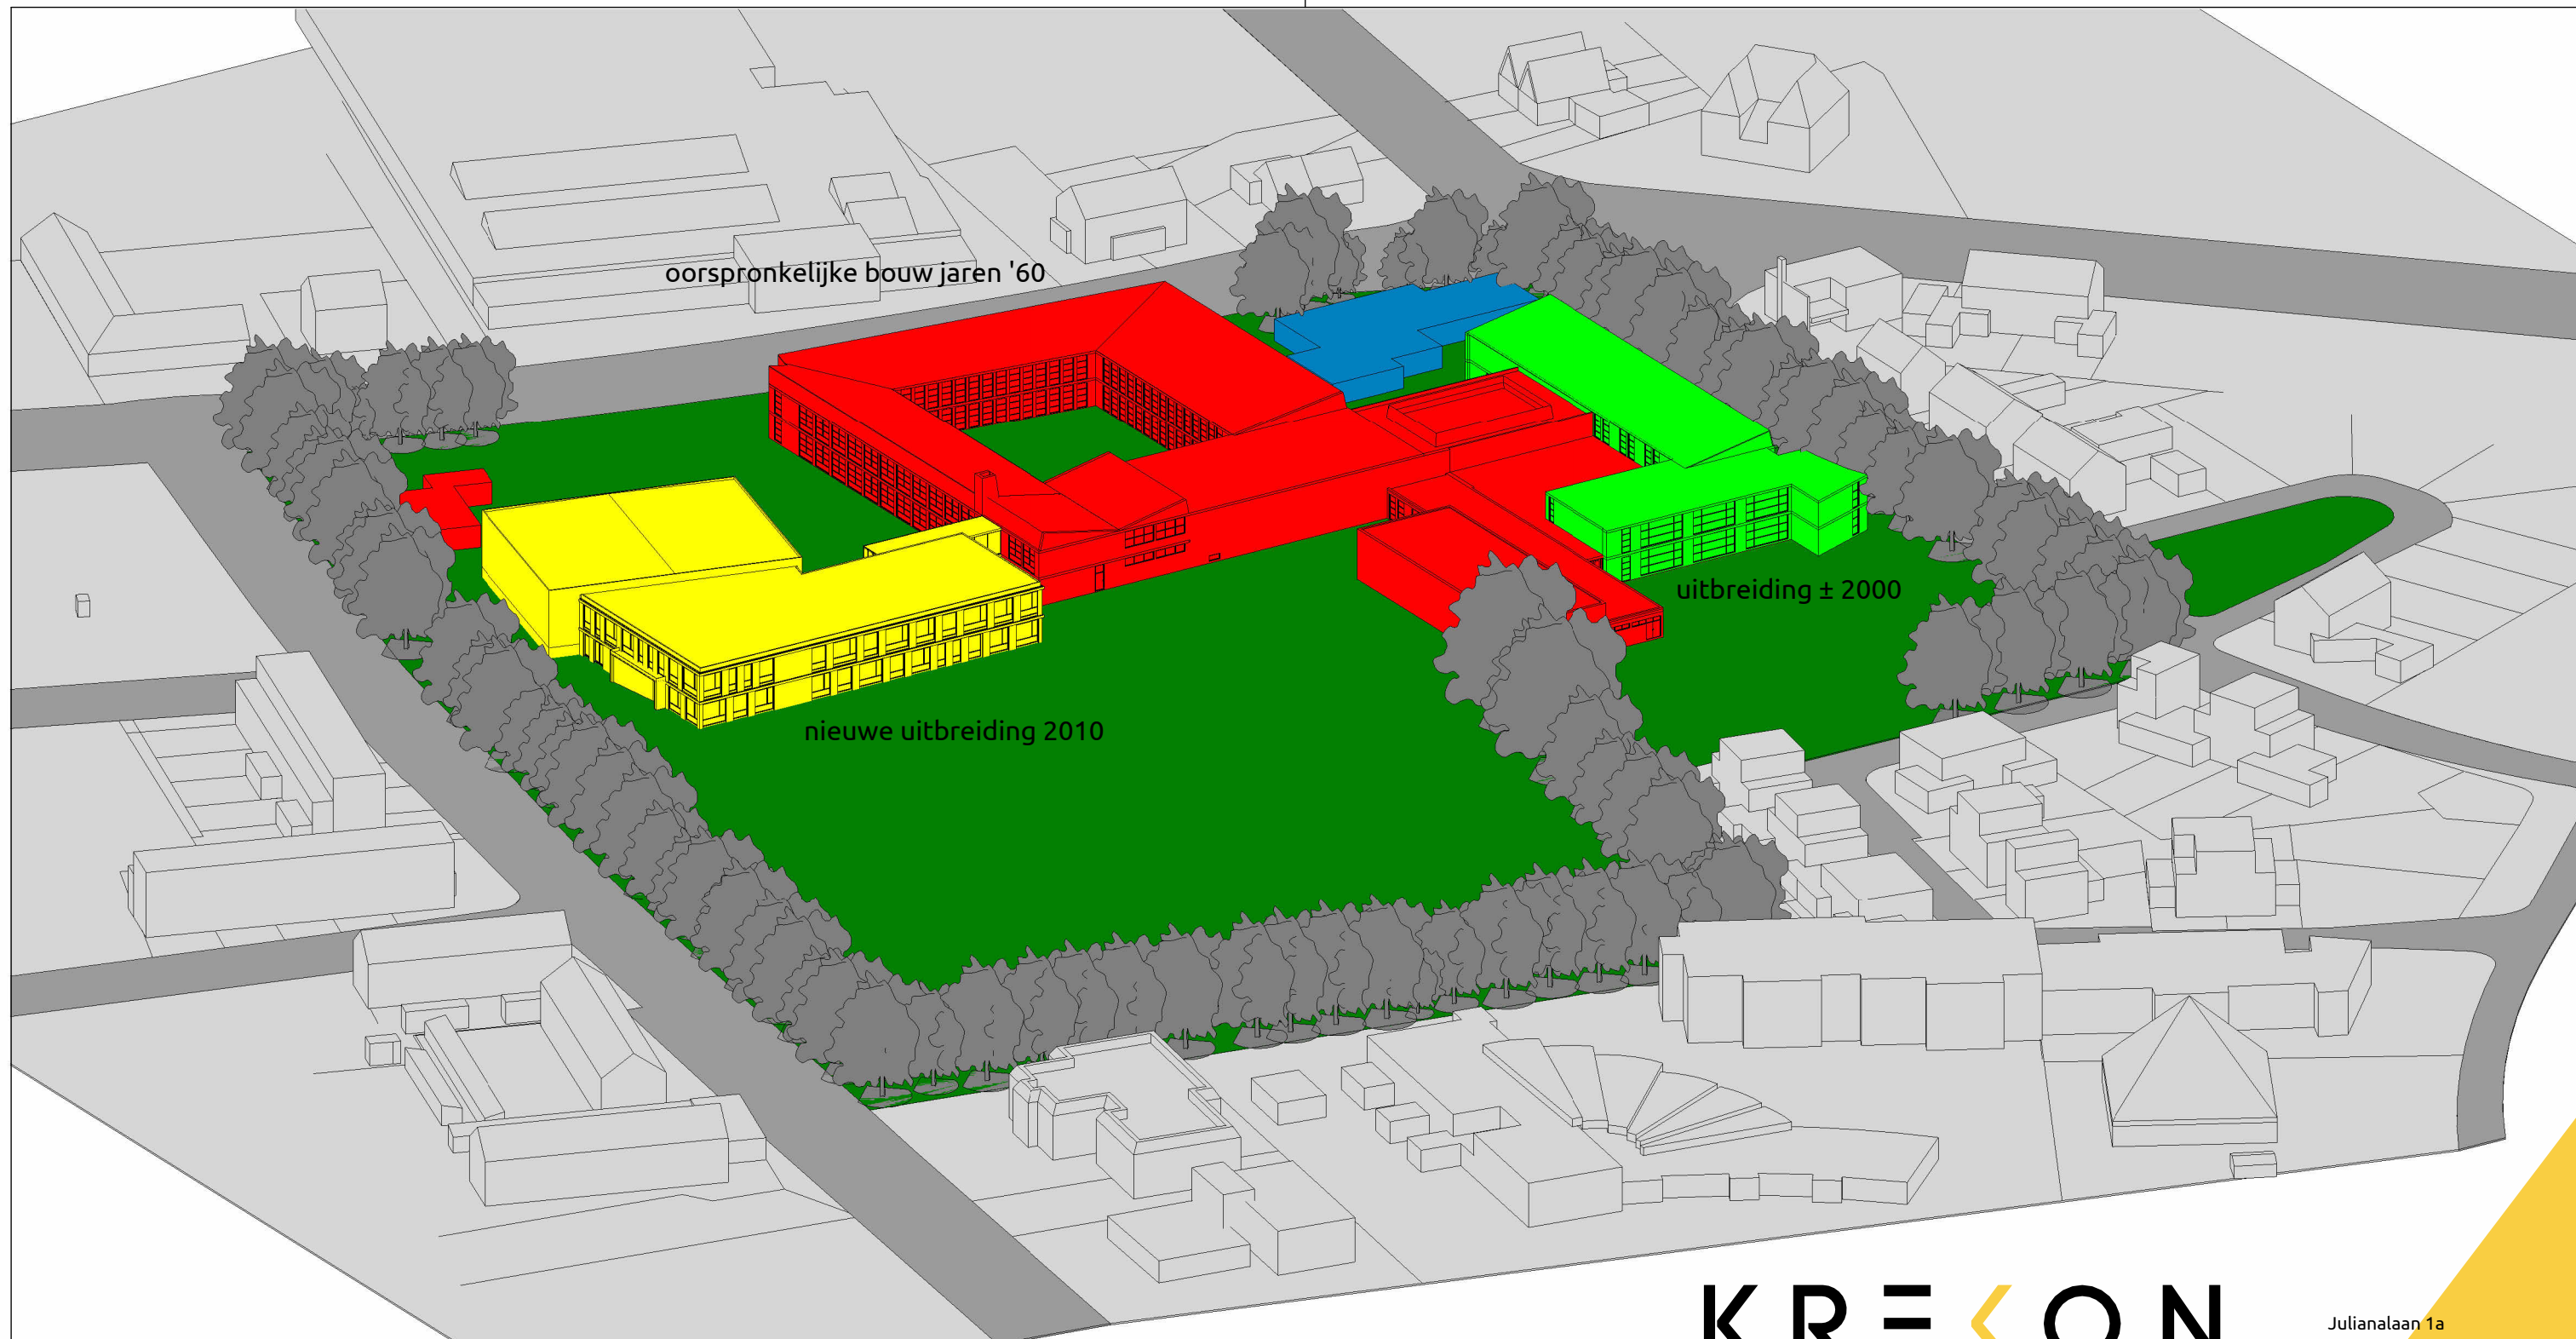

oorspronkelijke bouw jaren '60

uitbreiding ± 2000

nieuwe uitbreiding 2010

KREKON
RAADGEVENDE INGENIEURS

Julianalaan 1a
5591 GA Heeze
T +31 (0) 40 224 02 22
E info@krekon.nl
I www.krekon.nl

RENVOOI:

- te slopen bebouwing Fase 1
- te slopen bebouwing Fase 2
- verkoop "tijdelijk" barak
- te behouden bouwning

3D SLOOPTEKENING

project: Ostrea Lyceum Fruitlaan 3 te Goes
opdrachtgever: Ostrea Lyceum
architect:
status: VOORLOPIG ONTWERP
formaat: A3
schaal: n.v.t.
tekenaar: EV
constructeur: RV
datum: 10 juli 2023
wijziging:
A: C:
B: D:

werk:
2462

blad:
1i