
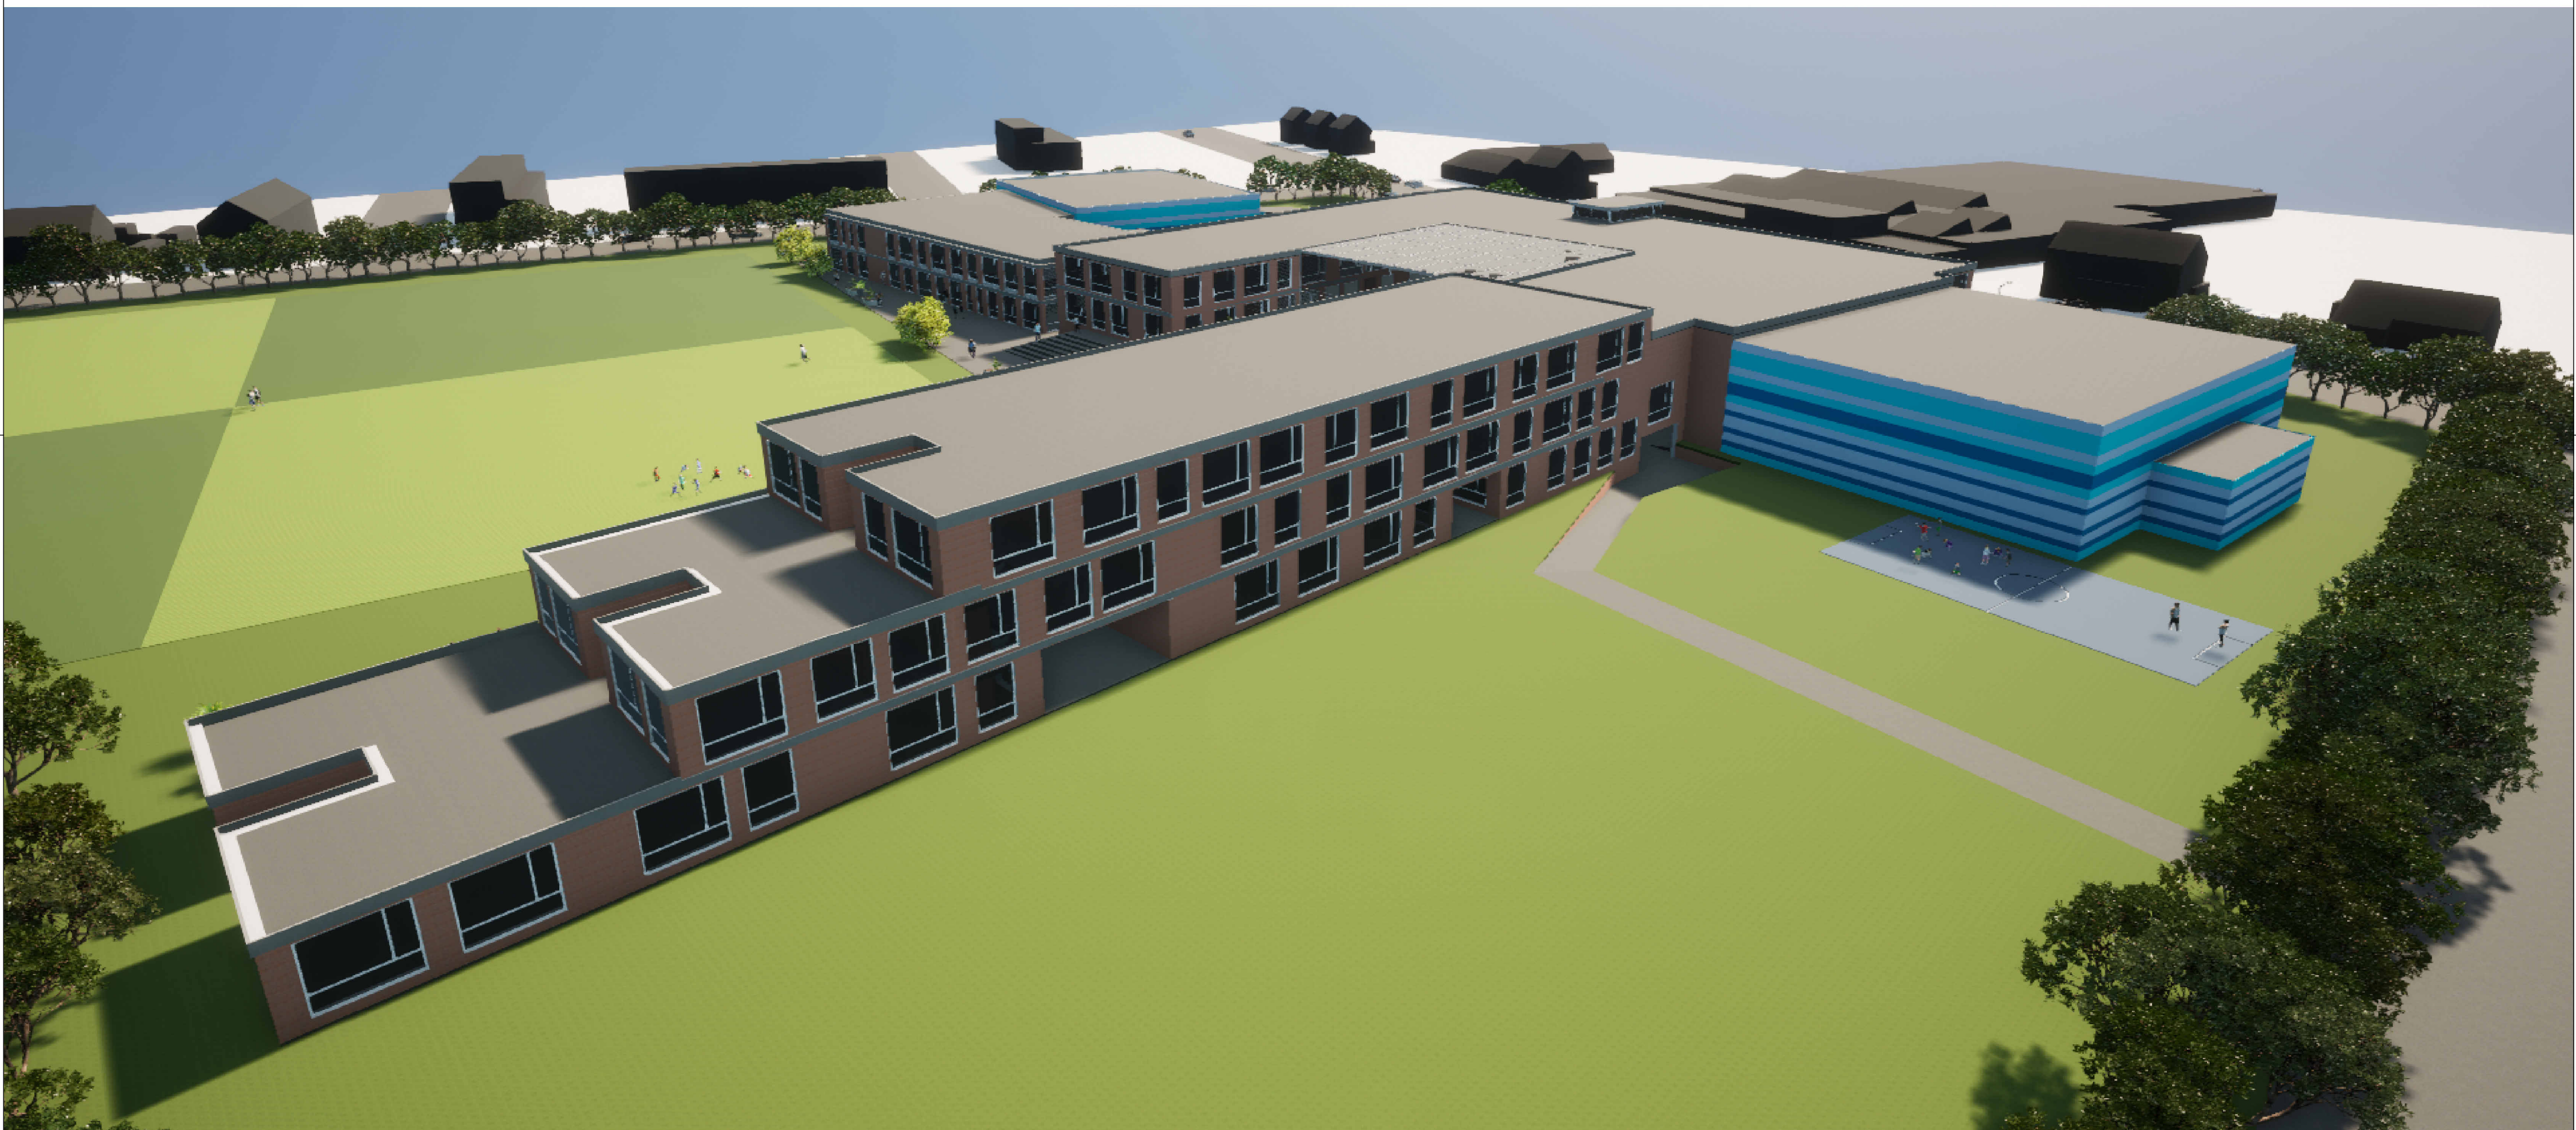
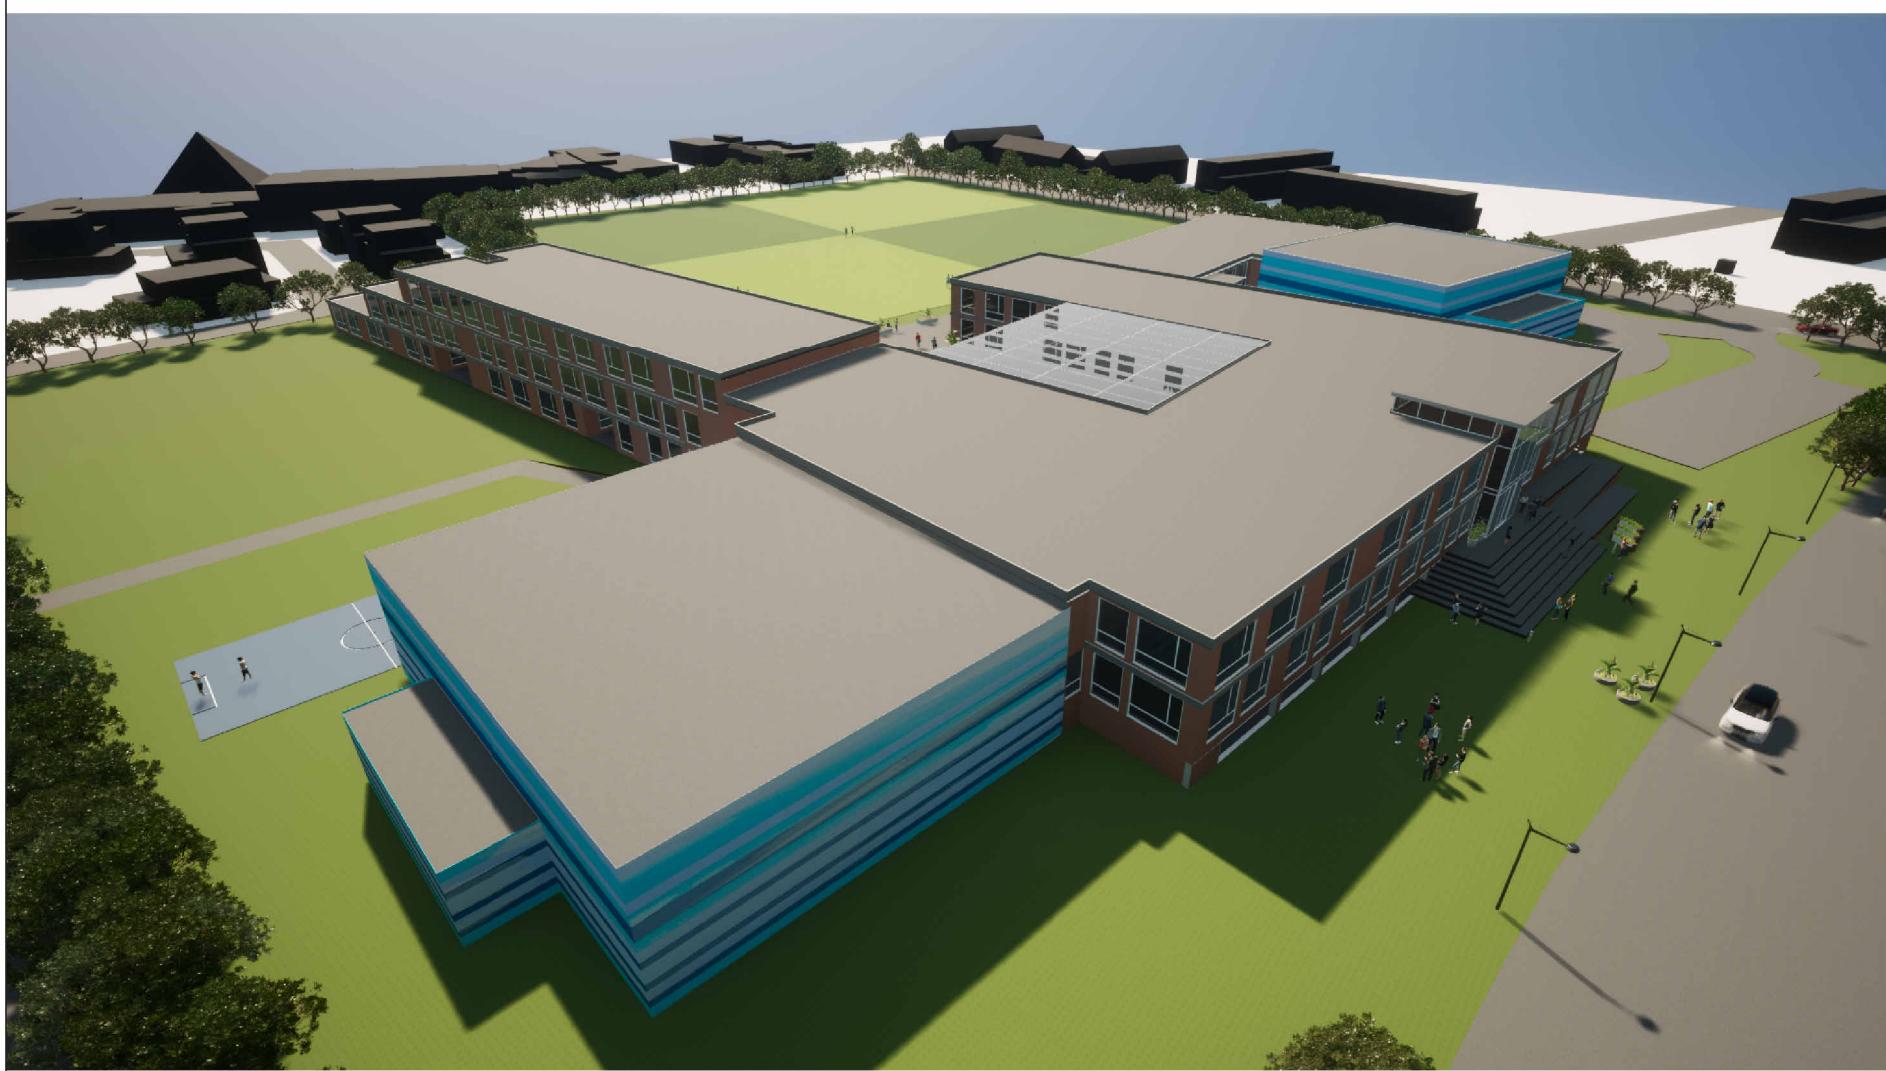


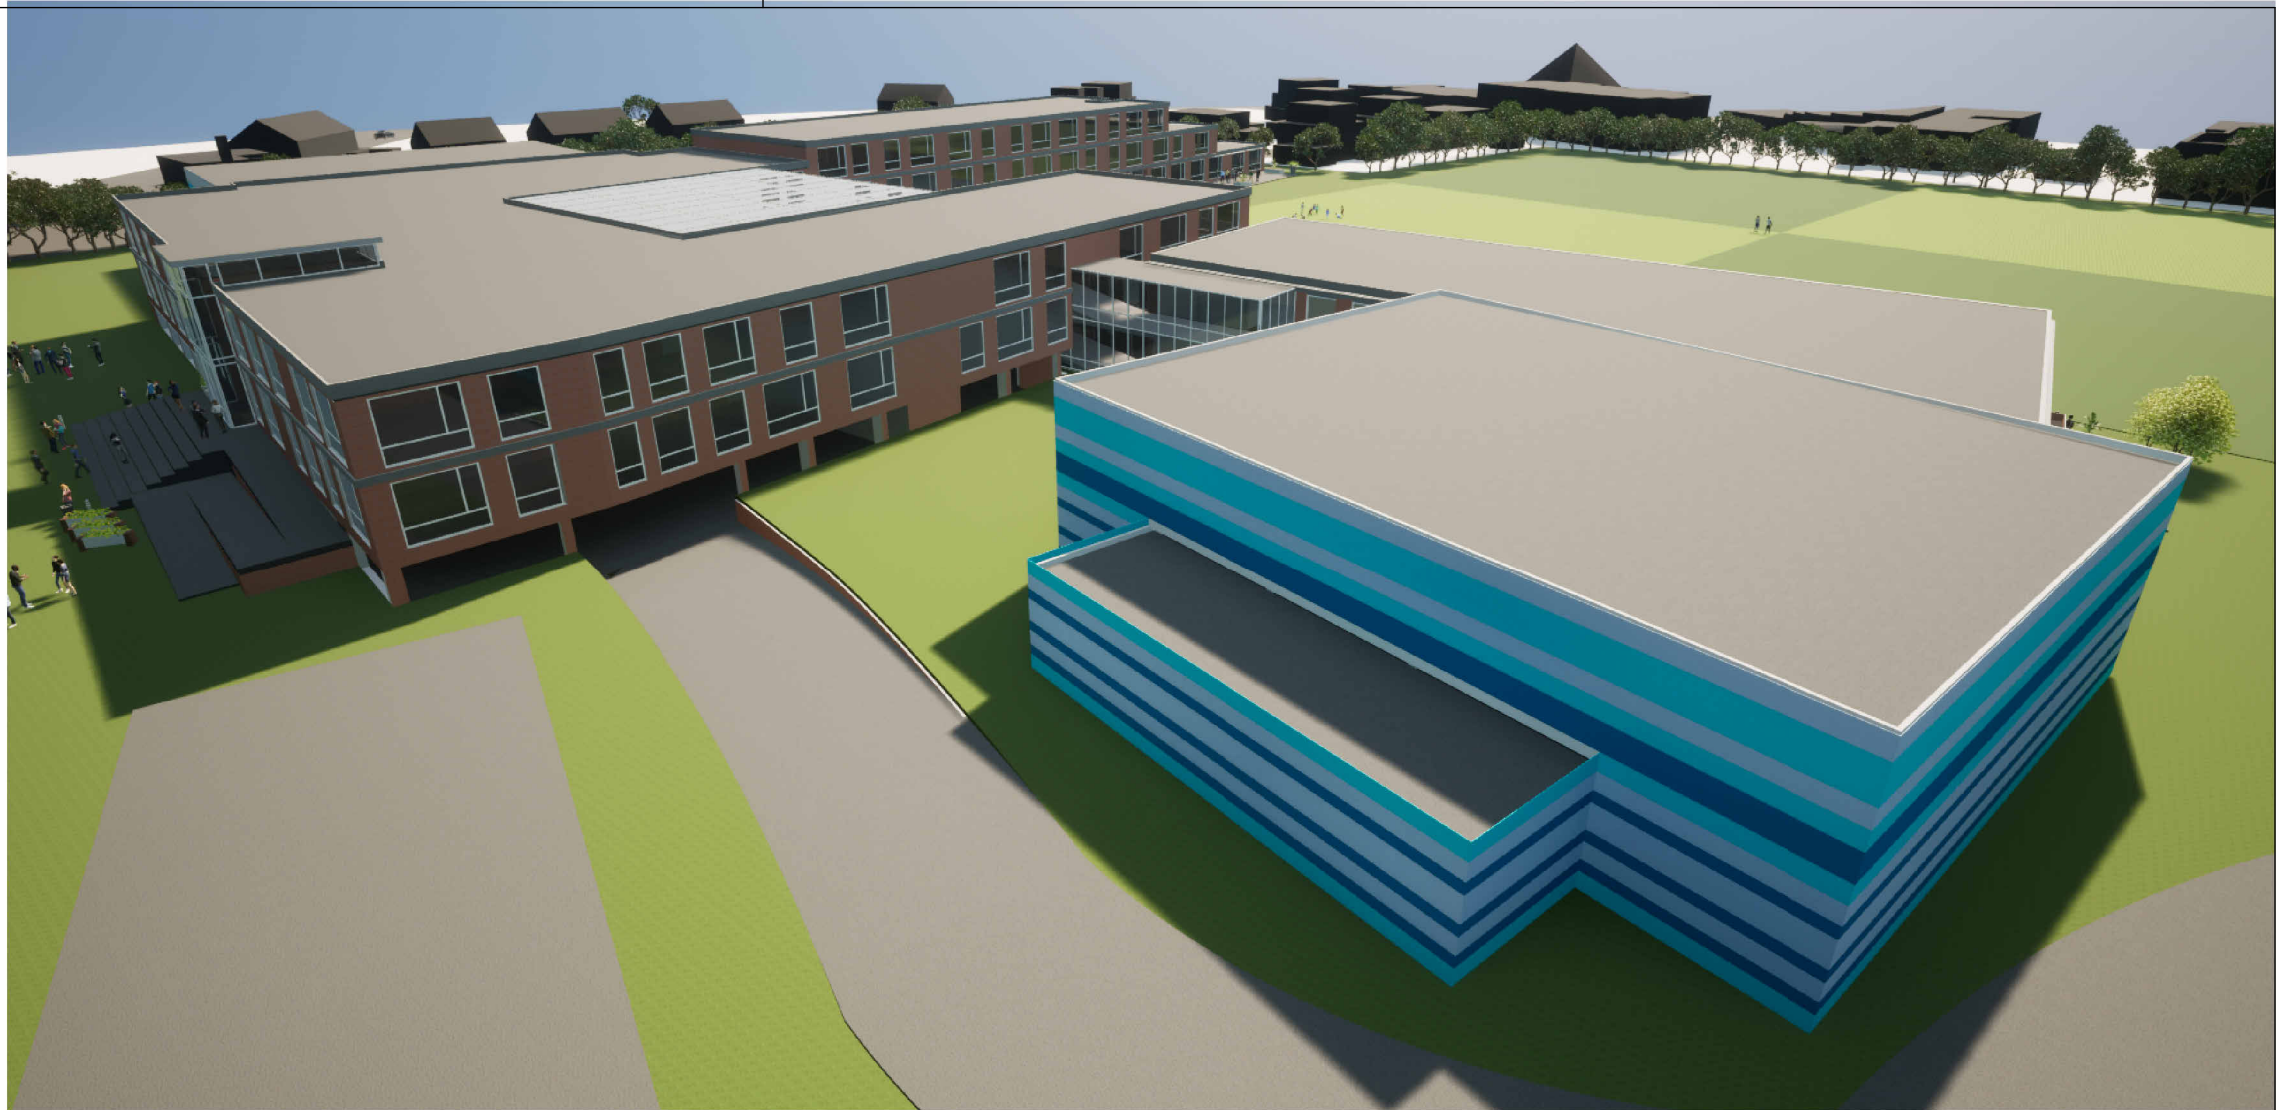

KREKON
RAADGEVENDE INGENIEURS

Julianalaan 1a
5591 GA Heeze
T +31 (0) 40 224 02 22
E info@krekon.nl
I www.krekon.nl

RENDERINGEN

project: Ostrea Lyceum Fruitlaan 3 te Goes
opdrachtgever: Ostrea Lyceum
architect:
status: VOORLOPIG ONTWERP

formaat: A1 staand
schaal: n.v.t.
tekenaar: MvdE
constructeur: RV

datum: 10 juli 2024
wijziging: A:
B:
C:
D:

werk:
2462

blad:
19