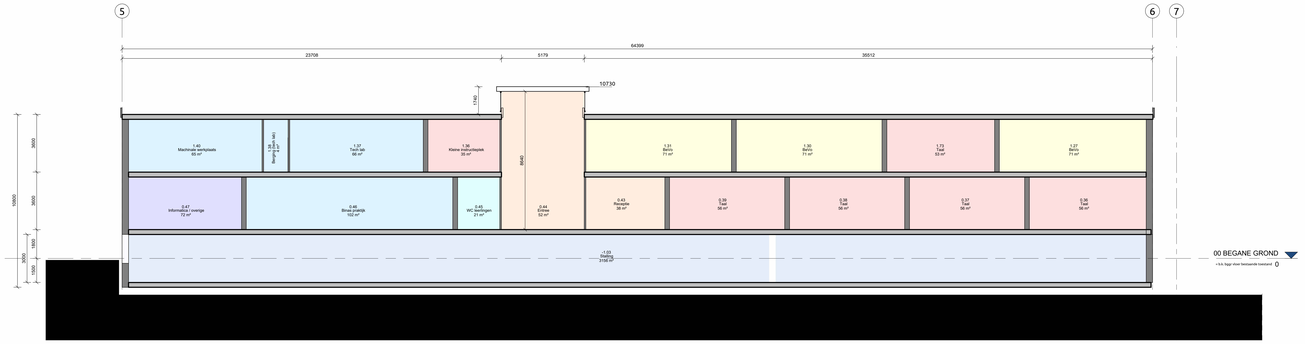

DOORSNEDE 01
1 : 100

3D Impressie
Schaal: n.v.t.

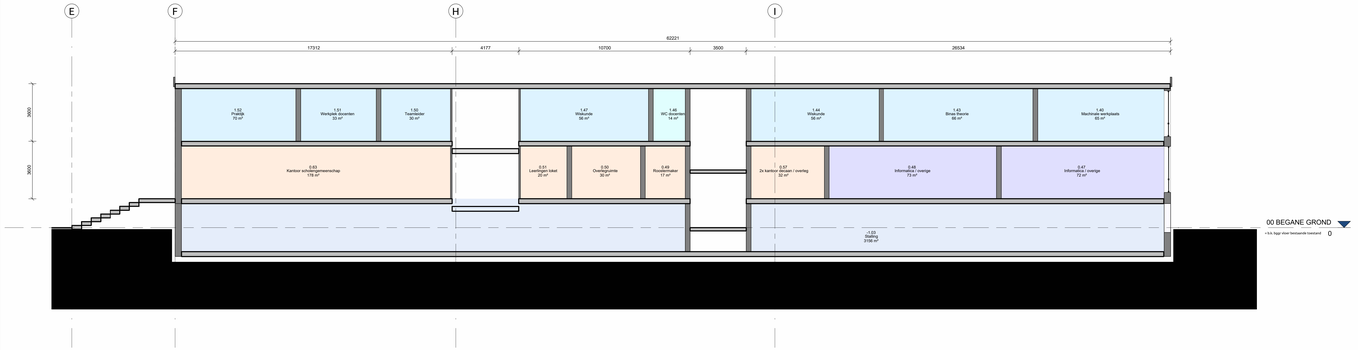

DOORSNEDE 02
1 : 100

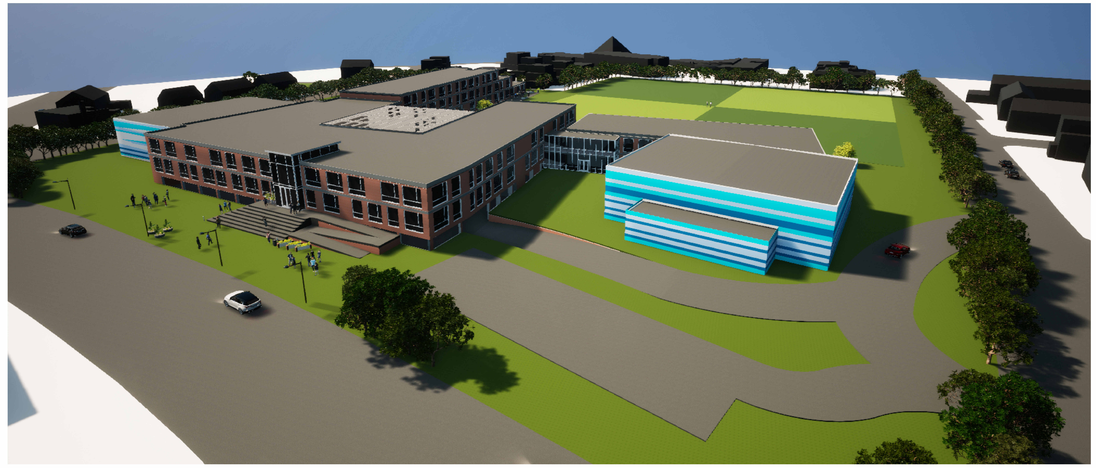

3D Impressie
Schaal: n.v.t.

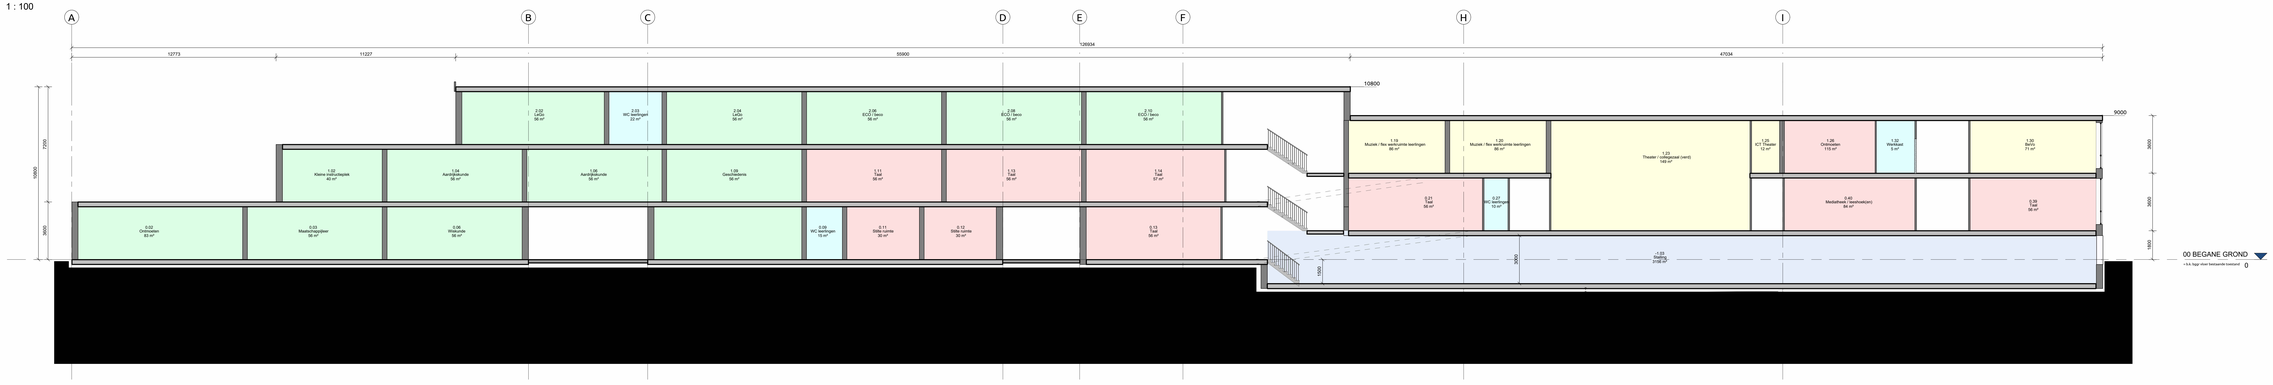

DOORSNEDE 03
1 : 100

00 BEGANE GROND - 0+P, is peil bestaande toestand

RENVOOI:

- Algemeen
- Beta
- Taal
- Zaak
- Kunst
- Taalp/OOP
- Sport
- Facilitair
- Stalling
- Gedeelde ruimte

Gewenste ruimtes zijn zo goed als mogelijk aangegeven op basis van de informatie van opgestelde stekkenplan d.d. 16-03-2023.

Aantal ruimtes van verschillende domeinen zijn bij elkaar gevoegd, in tekening hebben deze de kleur van de meest voorkomende domein. In ruimte lijst is vermeld welke ruimtes het betreft.

DEFINITIEF

Voorlopig ontwerp goedgekeurd door opdrachtgever en bouwactiviteitenfonds. Tekeningen niet geschikt voor aanvraag omgevingsvergunning.

KREKON
RAADGEVENDE INGENIEURS
Julianalaan 74
5591 CJ Gemert
t: +31 (0) 40 224 52 22
info@krekon.nl
www.krekon.nl

DOORSNEDES + 3D

projectnr:					2462
opdrachtgever:	Ostrea Lyceum Fruitlaan 3 te Goes				
architect:	Ostrea Lyceum				
status:	VOORLOPIG ONTWERP				
formaat:	A0+A1+A3	datum:	10 juli 2023		blad:
schaal:	1:100	wijziging:			1F
tekenaar:	MvB	A:		C:	
constructeur:	RV	B:		D:	