




VOORGEVEL

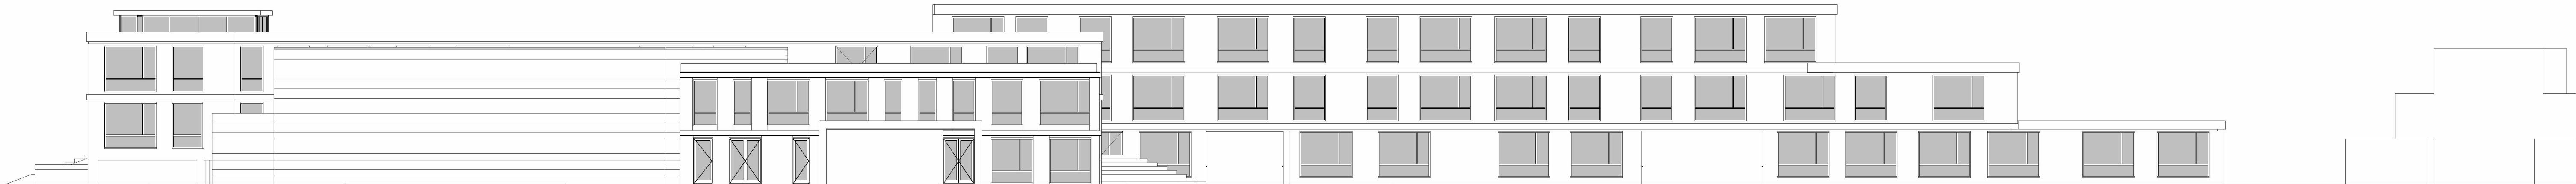

RECHTER ZIJGEVEL

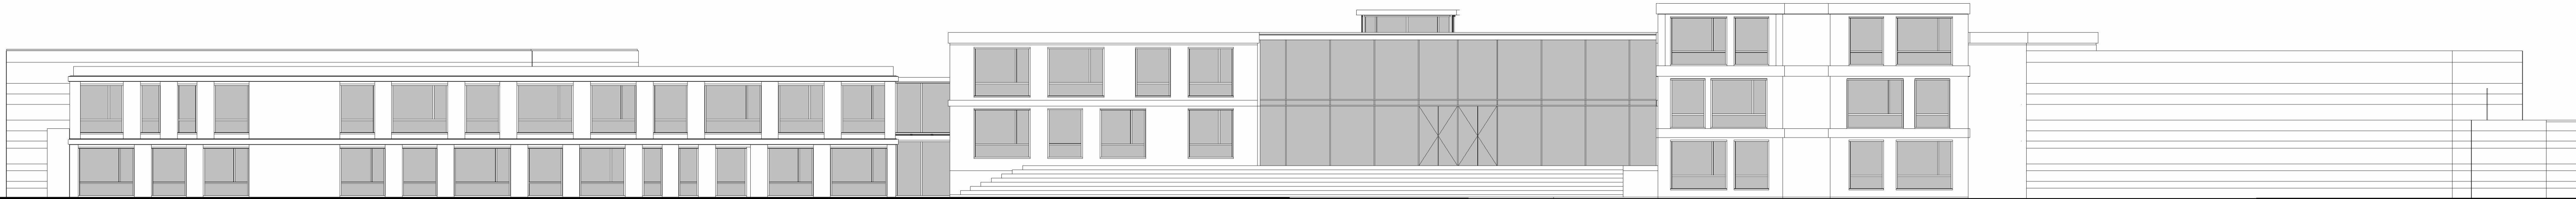

ACHTERGEVEL

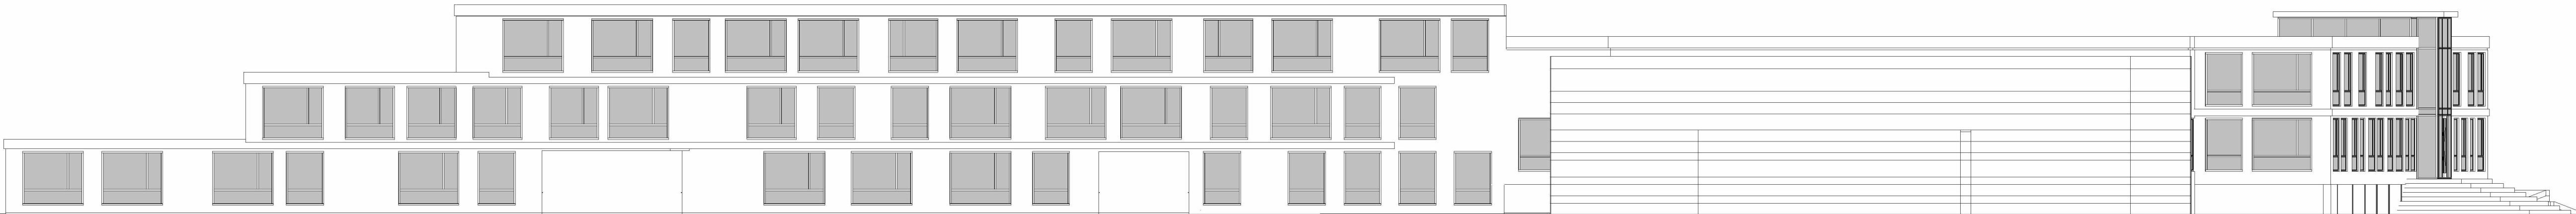

LINKER ZIJGEVEL

DEFINITIEF

Voorlopig ontwerp goedgekeurd door opdrachtgever en bouwadviespartner. Tekeningen niet geschikt voor aanvraag omgevingsvergunning.

KREKON
RAADGEVENDE INGENIEURS

Julianalaan 1a
5591 GA Heeze
T +31 (0) 40 224 02 22
E info@krekon.nl
W www.krekon.nl

Gevelaanzichten

project: Ostrea Lyceum Fruitlaan 3 te Goes
opdrachtgever: Ostrea Lyceum
architect:
status: VOORLOPIG ONTWERP

formaat: A1
schaal: 1:200
tekenaar: EV
constructeur: RV

datum: 08 september 2023
wijziging: A:
B:

werk:

2462

blad:

1J