

afwerking wanden

project
Onderwijs Sportcluster
Stadionpark te Rotterdam

opdrachtgever
Gemeente Rotterdam

fase
Technisch Ontwerp

onderwerp
afwerking wanden

projectnr._fase-bladnr
6747_TO-650


datum	getekend/gezien
14-12-2022	BOE/SAM

formaat	schaal
A2	1:200

 **bdg architecten**

bdg architecten
Zwolle T 038 421 33 37
Amsterdam T 020 237 92 00
Almere T 036 533 33 82

E info@bdgarchitecten.nl
I bdgarchitecten.nl

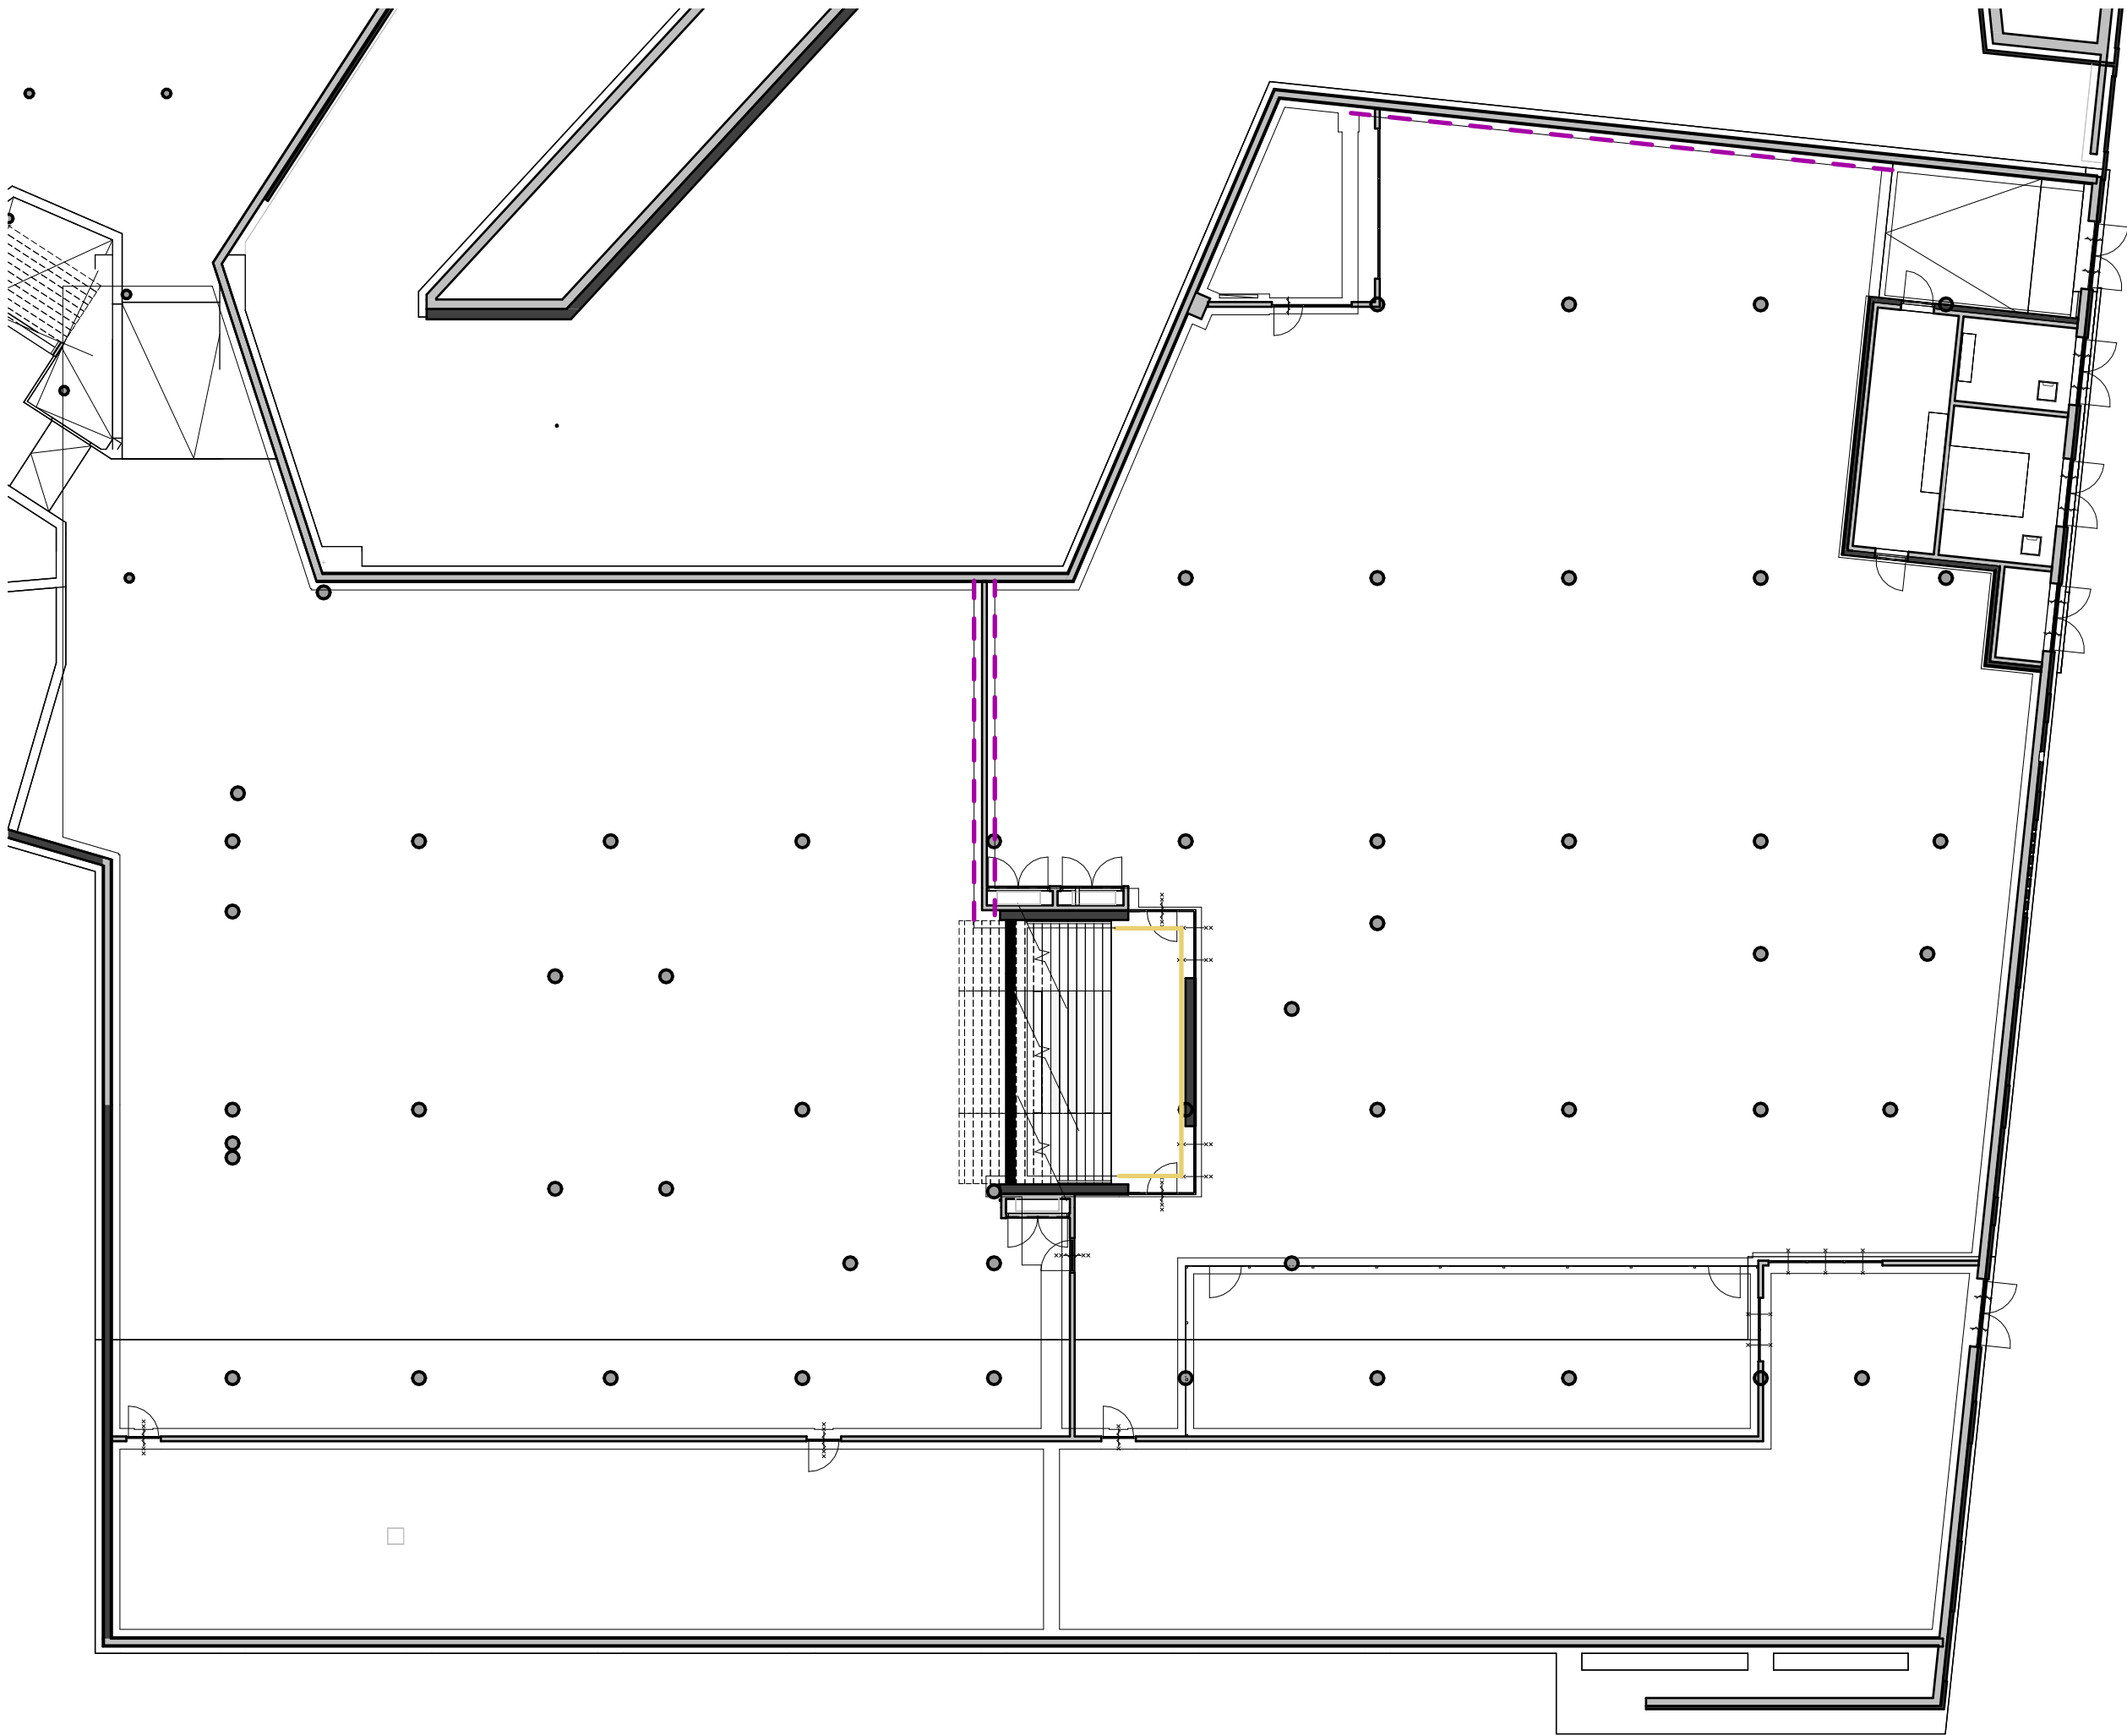

wandafwerking LMC

- L_W01 A
- L_W01 B (lambrisering)
- L_W01 C
- L_W01 D/E/F/G
- L_W02
- L_W03
- L_W04
- L_W05
- L_W06
- L_W07

scan & schrobvast sauswerk

scan & schrobvast sauswerk

scan & schrobvast sauswerk

scan & schrobvast sauswerk, accentvlakken

fotowand (unieke afbeelding per wand) tot onderkant plafond

wandtegels, random patroon, tot onderkant plafond


wandtegels tot 1500+ vloer

wandtegels, random patroon, tot onderkant plafond

vaste spiegelwand

akoestisch bekleding

projectnr._fase-bladnr	
6747_TO-650-01	
datum	getekend/gezien
14-12-2022	BOE/SAM
formaat	schaal
A2	1:200

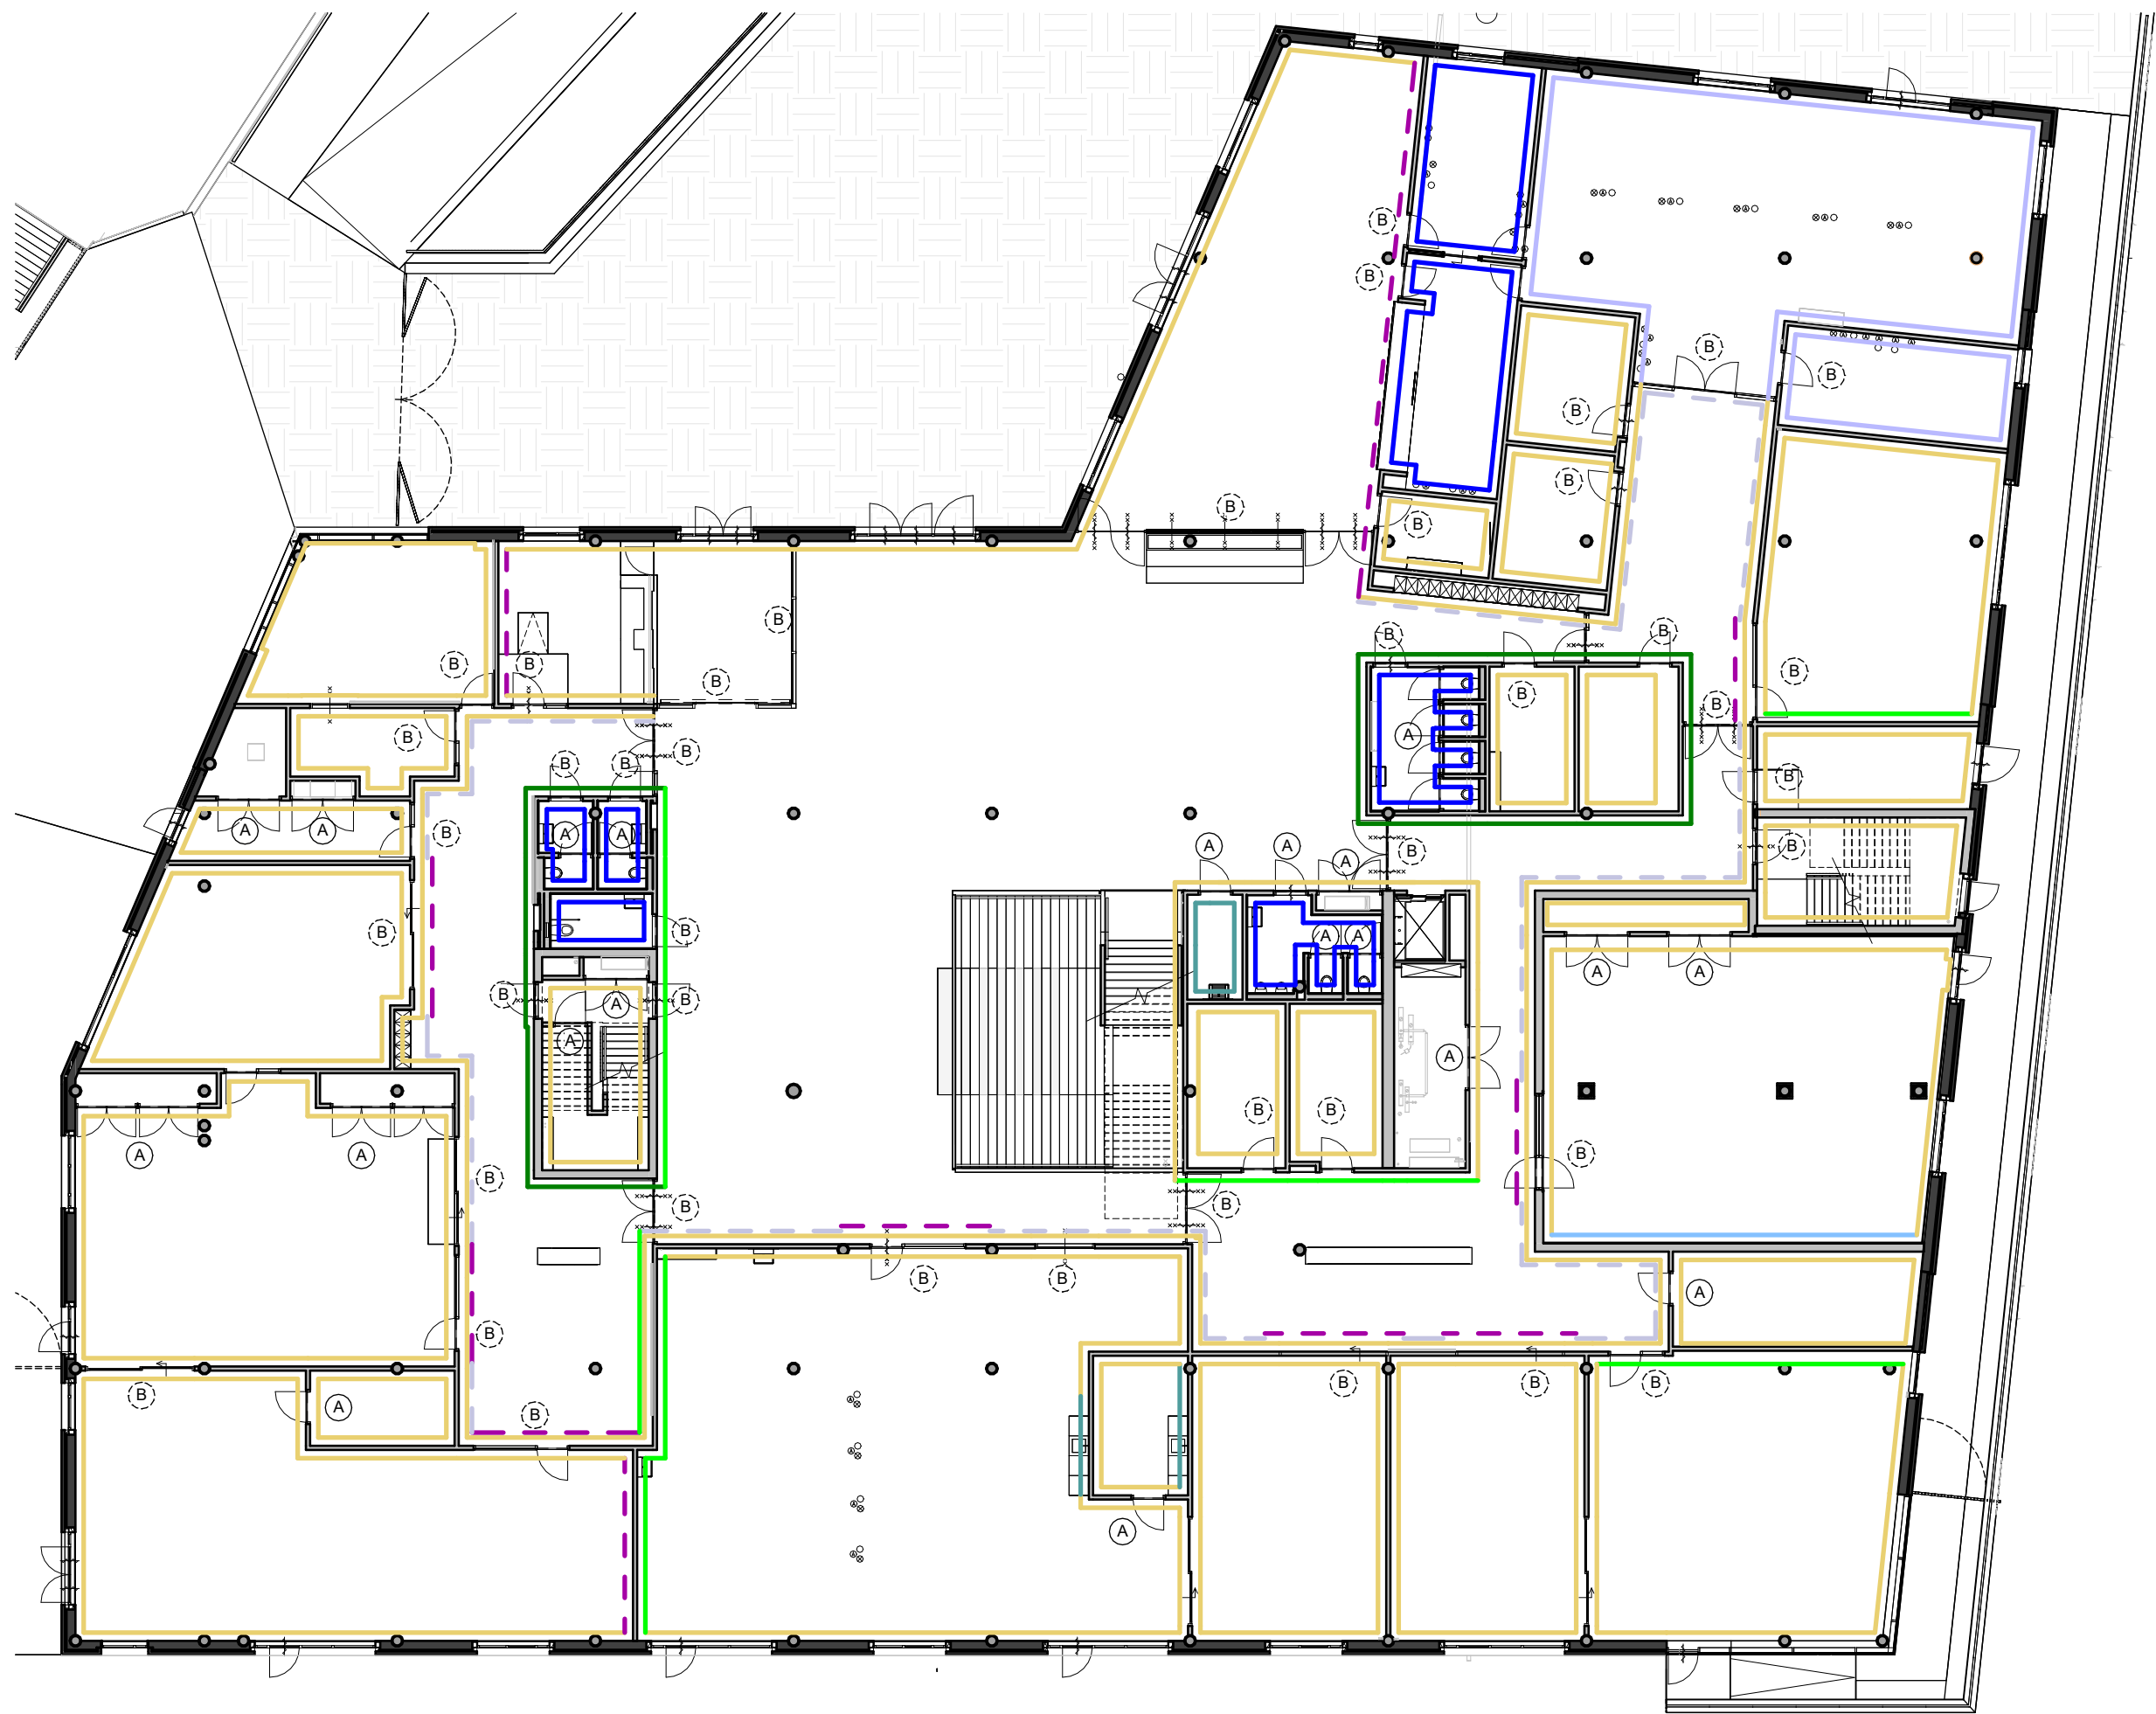


BDG afwerking deuren LMC

kleur binnendeuren, kozijnen, binnenschuifpuien
*kleur van deur en deurkozijn, altijd gelijk aan elkaar

(A) A = wit
(B) B = grijs

wandafwerking LMC

- | | |
|------------------------|---|
| L_W01 A | scan & schrobvast sauswerk |
| L_W01 B (lambrisering) | scan & schrobvast sauswerk |
| L_W01 C | scan & schrobvast sauswerk |
| L_W01 D/E/F/G | scan & schrobvast sauswerk, accentvlakken |
| L_W02 | fotowand (unieke afbeelding per wand) tot onderkant plafond |
| L_W03 | wandtegels, random patroon, tot onderkant plafond |
| L_W04 | wandtegels tot 1500+ vloer |
| L_W05 | wandtegels, random patroon, tot onderkant plafond |
| L_W06 | vaste spiegelwand |
| L_W07 | akoestisch bekleding |

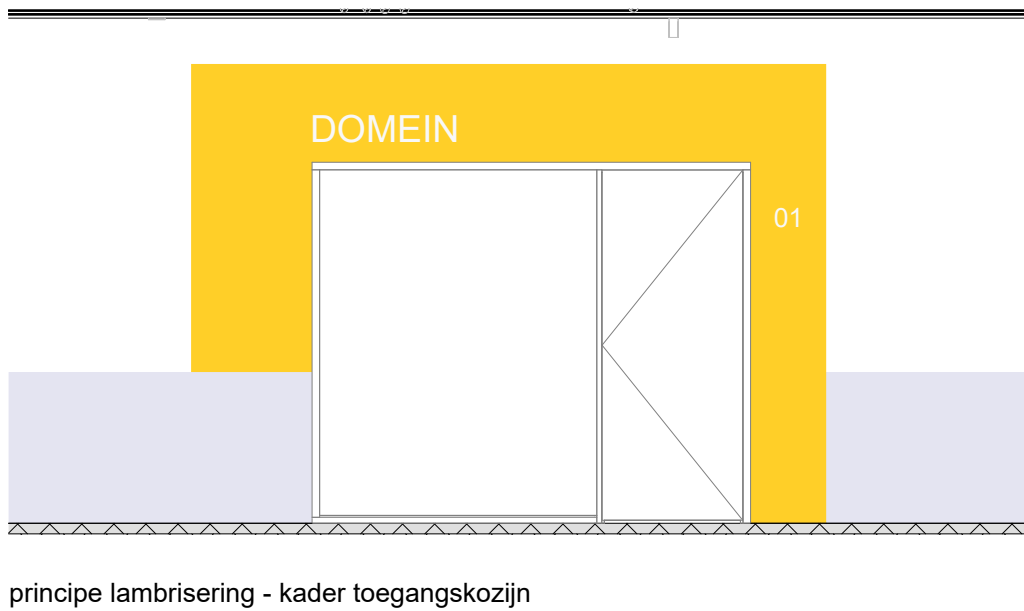


projectnr_fase-bladnr
6747_TO-650-02

datum
14-12-2022

getekend/gezien
BOE/SAM

formaat
A2

schaal
1:200

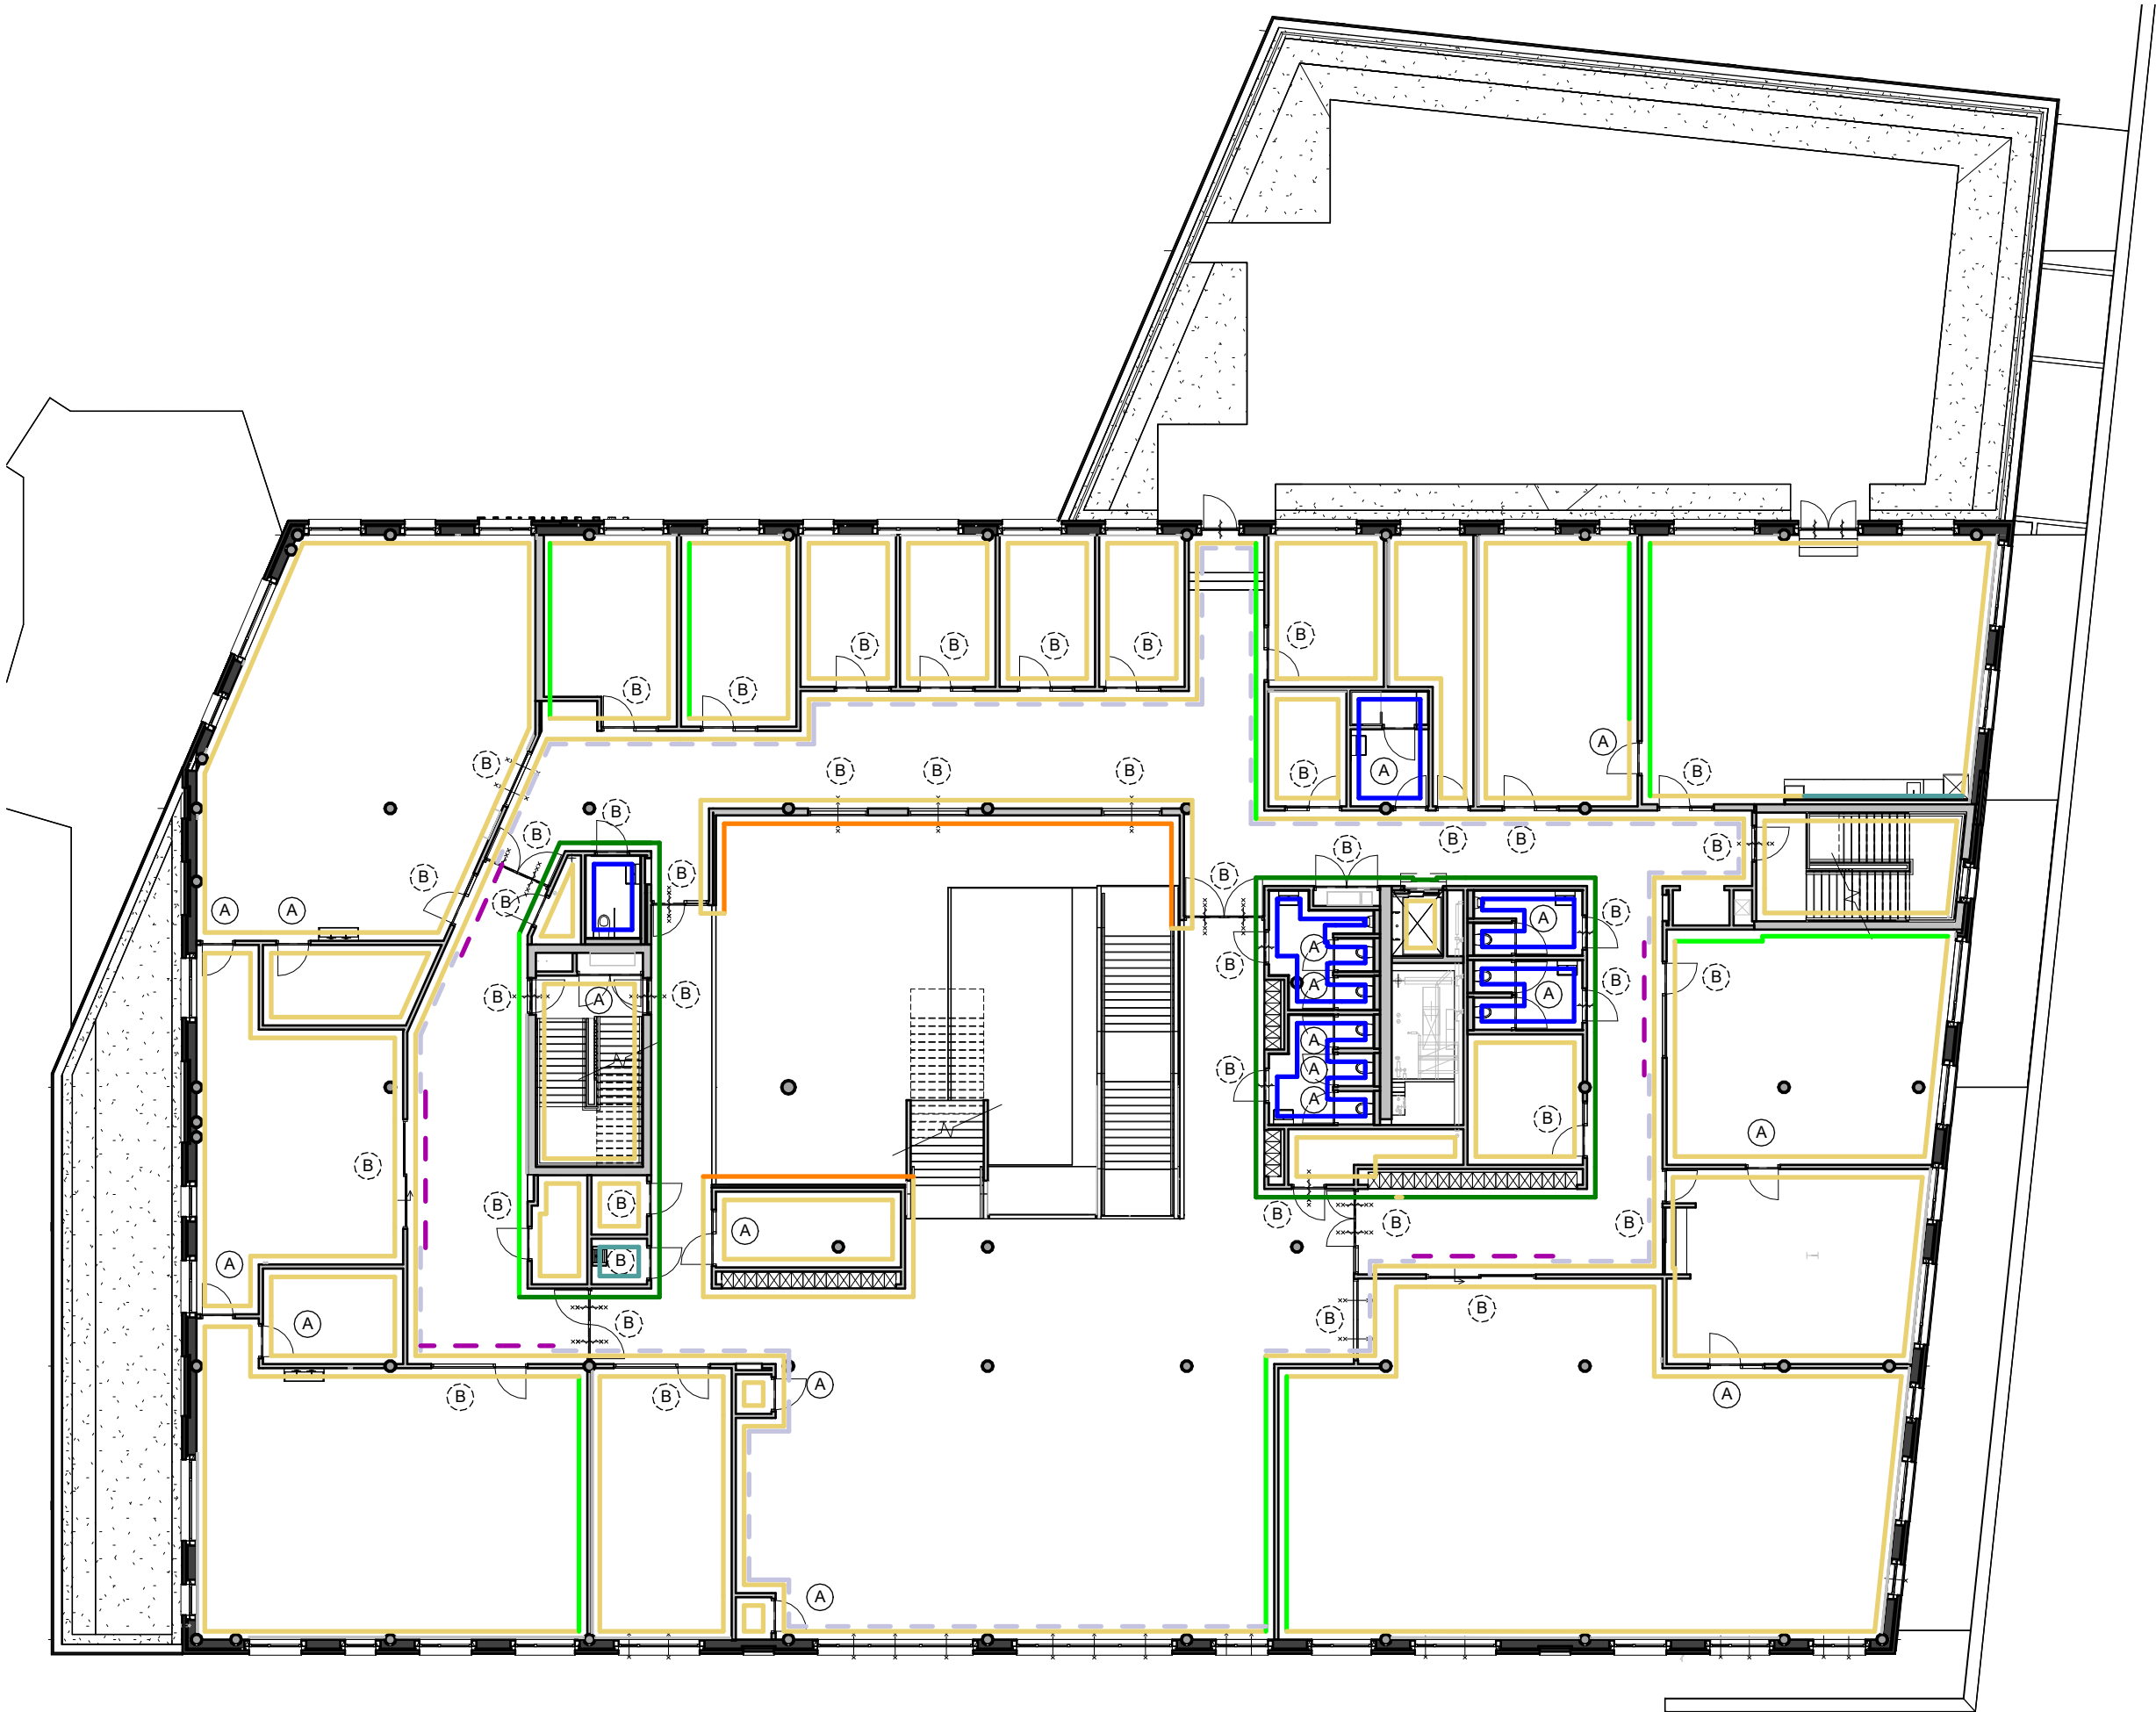

BDG afwerking deuren LMC

kleur binnendeuren, kozijnen, binnenschuifpuien
*kleur van deur en deurkozijn, altijd gelijk aan elkaar

A

A = wit

B

B = grijs

wandafwerking LMC

- L_W01 A

scan & schrobvast sauswerk
- L_W01 B (lambrisering)

scan & schrobvast sauswerk
- L_W01 C

scan & schrobvast sauswerk
- L_W01 D/E/F/G

scan & schrobvast sauswerk, accentvlakken
- L_W02

fotowand (unieke afbeelding per wand) tot onderkant plafond
- L_W03

wandtegels, random patroon, tot onderkant plafond
- L_W04

wandtegels tot 1500+ vloer
- L_W05

wandtegels, random patroon, tot onderkant plafond
- L_W06

vaste spiegelwand
- L_W07

akoestisch bekleding

projectnr_fase-bladnr

6747_TO-650-03

datum

14-12-2022

getekend/gezien


BOE/SAM

formaat

A2

schaal

1:200

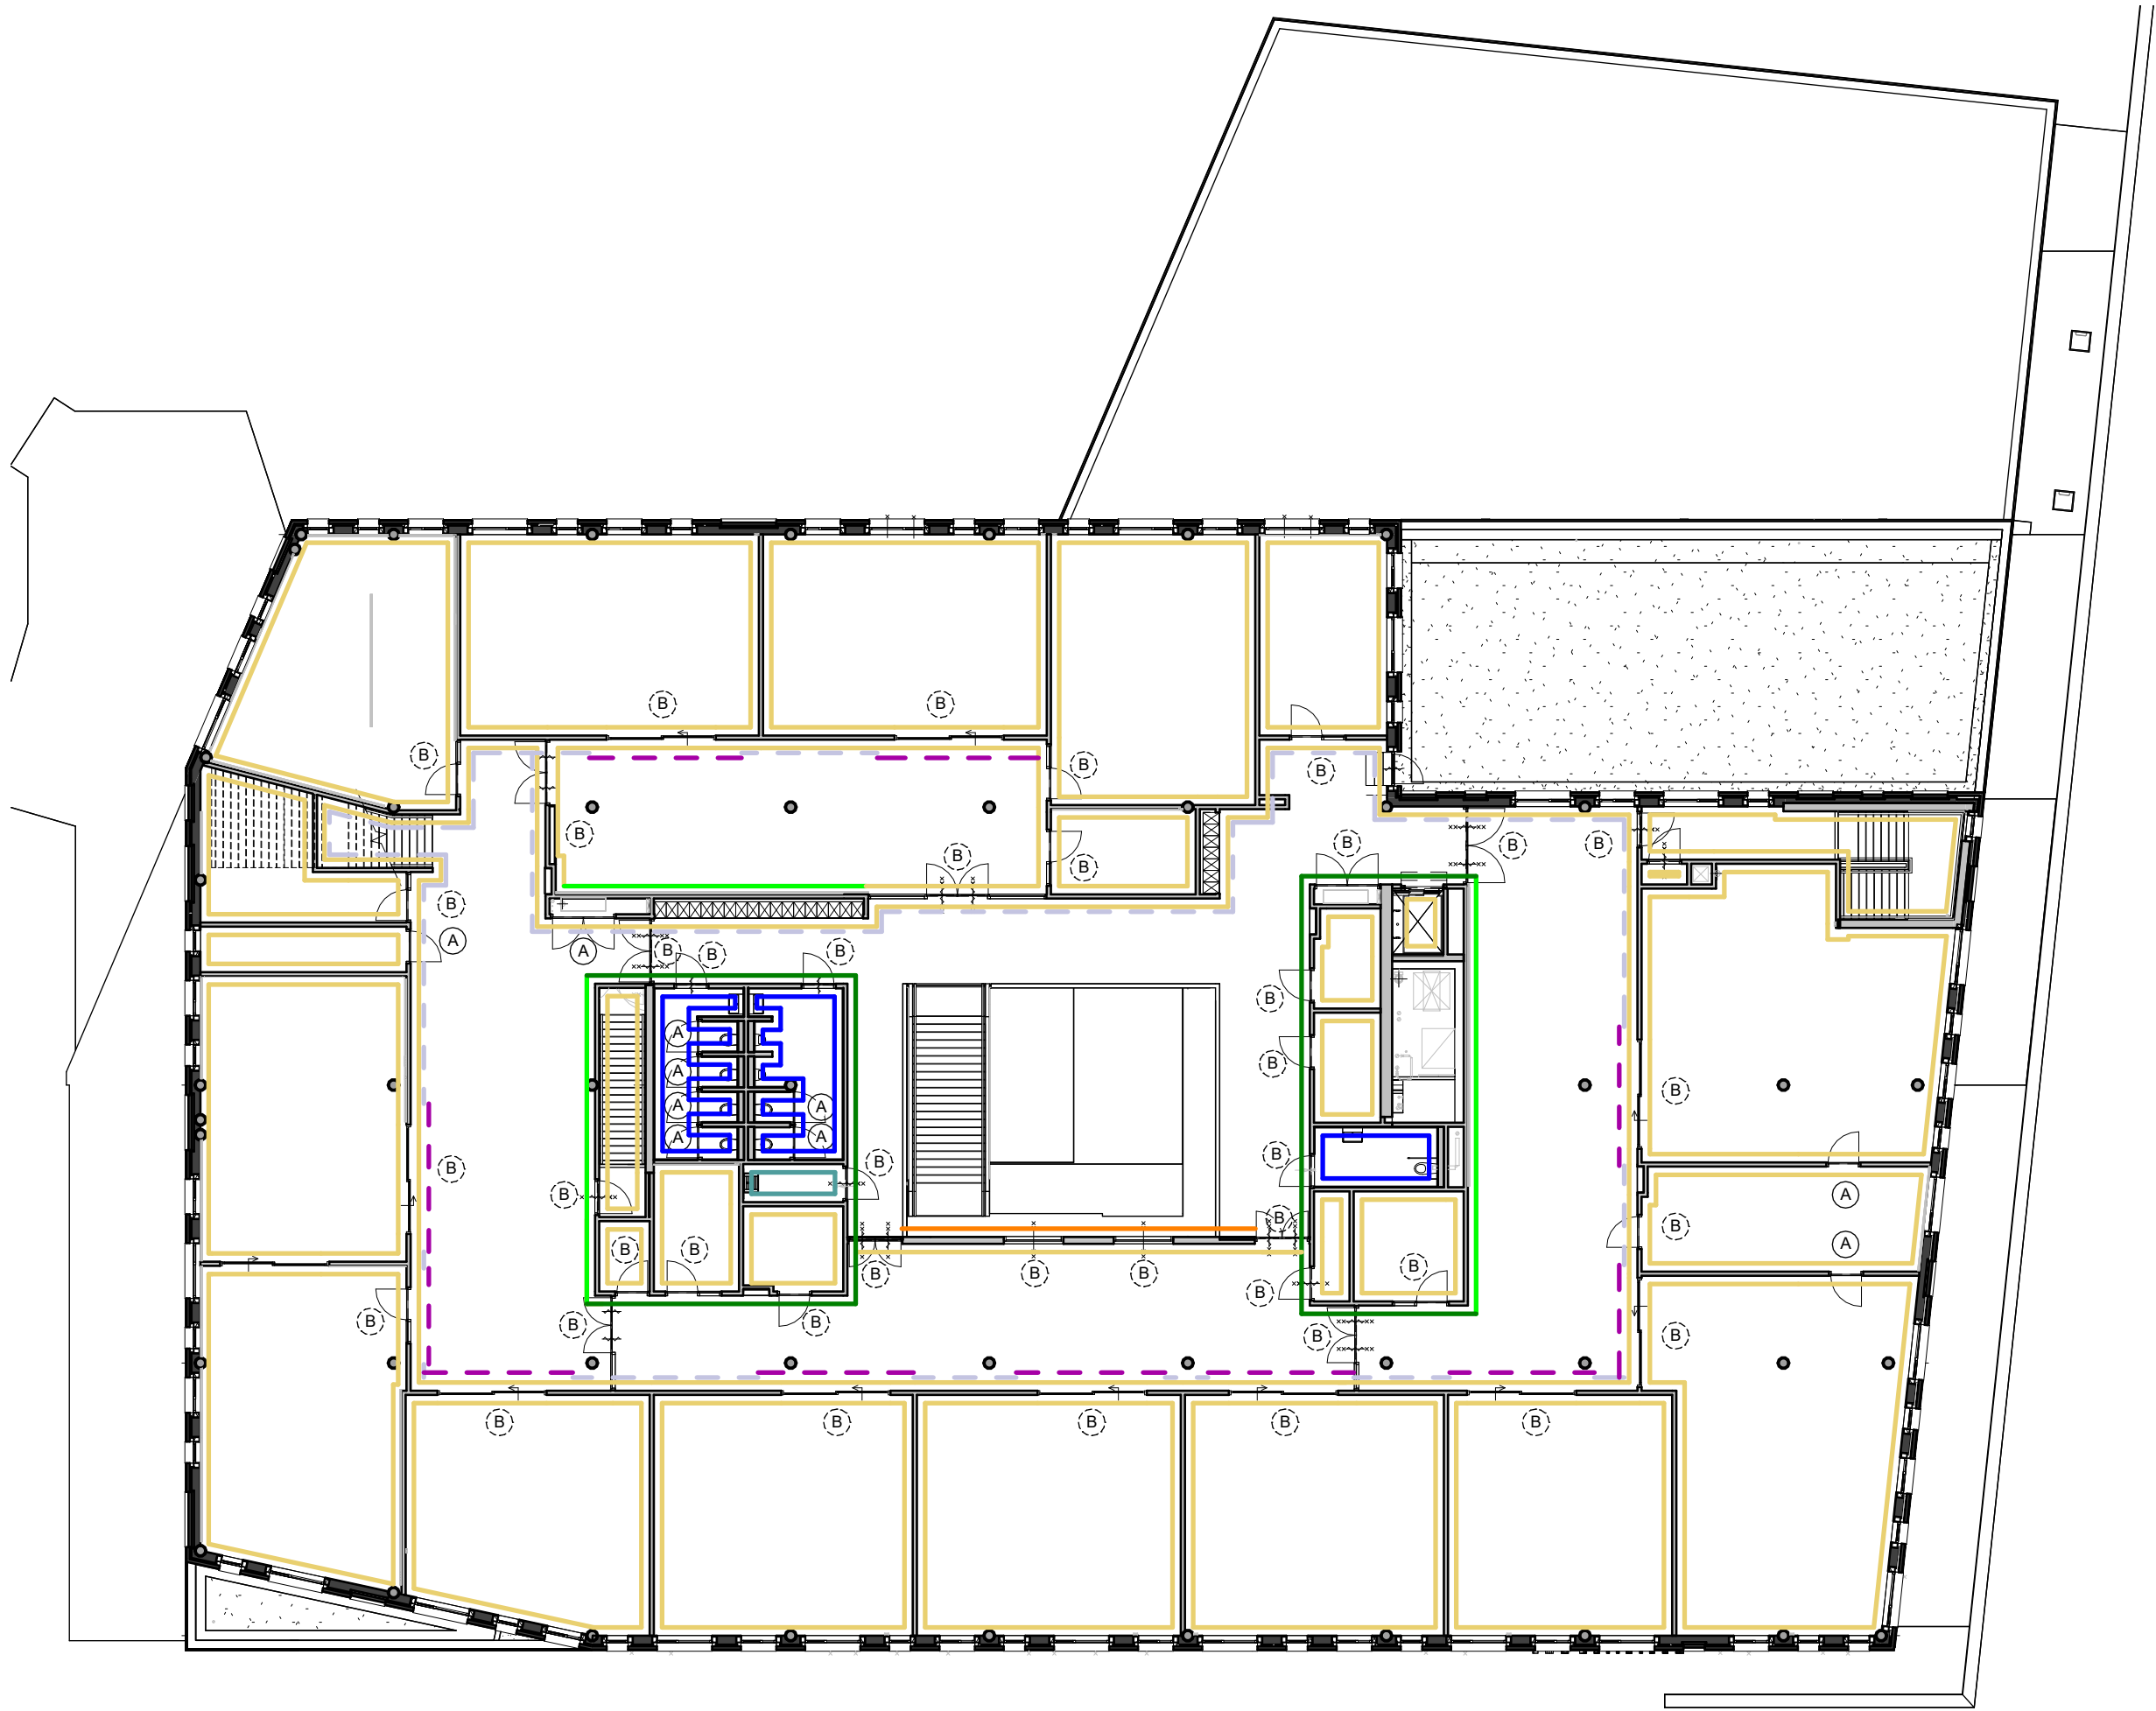

BDG afwerking deuren LMC

kleur binnendeuren, kozijnen, binnenschuifpuien
*kleur van deur en deurkozijn, altijd gelijk aan elkaar

A

A = wit

B

B = grijs

wandafwerking LMC

- L_W01 A

L_W01 B (lambrisering)

L_W01 C

L_W01 D/E/F/G

L_W02

L_W03

L_W04

L_W05

L_W06

L_W07
- scan & schrobvast sauswerk

scan & schrobvast sauswerk

scan & schrobvast sauswerk

scan & schrobvast sauswerk, accentvlakken

fotowand (unieke afbeelding per wand) tot onderkant plafond

wandtegels, random patroon, tot onderkant plafond

wandtegels tot 1500+ vloer

wandtegels, random patroon, tot onderkant plafond

vaste spiegelwand

akoestisch bekleding

projectnr_fase-bladnr

6747_TO-650-04

datum

14-12-2022

getekend/gezien


BOE/SAM

formaat

A2

schaal

1:200

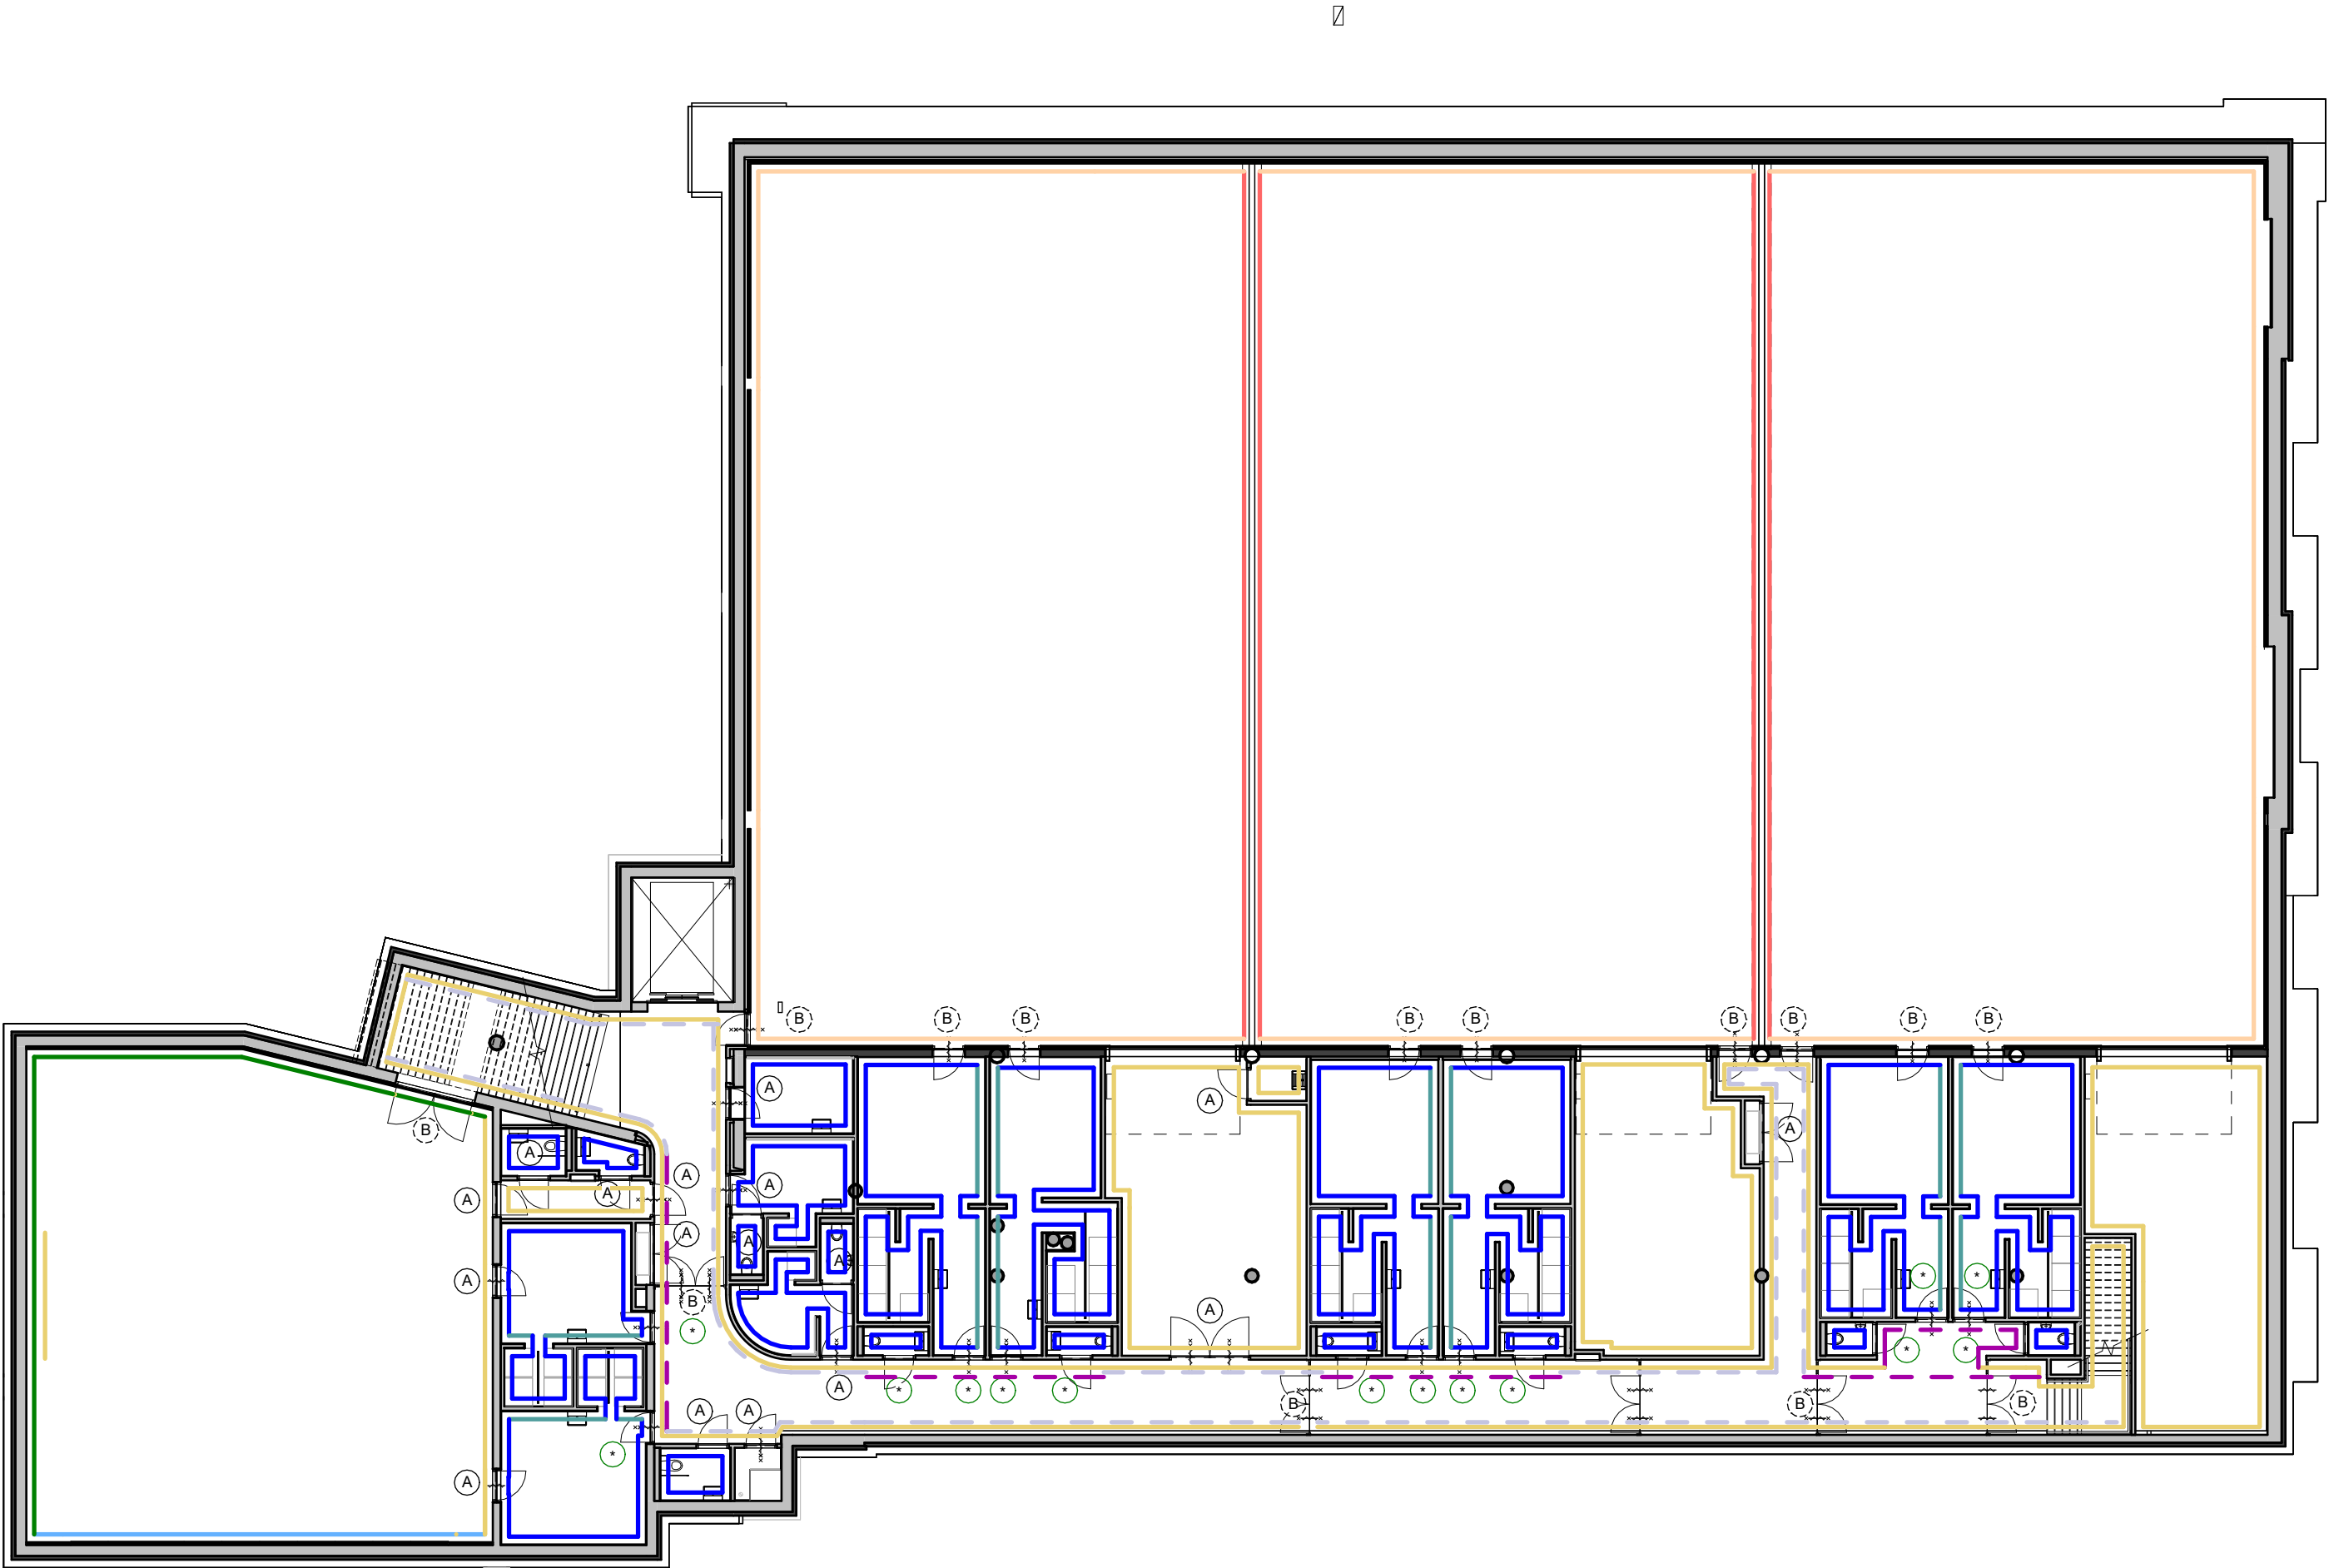

wandafwerking Sport

S_W01	scan & schrobvast sauswerk
S_W01 B (lambrisering)	scan & schrobvast sauswerk
S_W01 C	scan & schrobvast sauswerk
S_W01 D/E/F	scan & schrobvast sauswerk accentvlakken
S_W01 G	scan & schrobvast sauswerk
S_W02 A	wandtegels basis tot onderkant plafond
S_W02 D/E/F	wandtegels accent tot onderkant plafond
S_W03	akoestisch bekleding
S_W04	vaste spiegelwand
S_W05	akoestische scheidingswand sportzalen


afwerking deuren Sport

kleur binnendeuren, kozijnen, binnenshuifpuien	
*kleur van deur en deurkozijn, altijd gelijk aan elkaar	
(A)	A = wit
(B)	B = lichtgrijs
(C)	C = donkergrijs
(*)	* = kleur, D / E / F , cf kleur - en materiaalstaat

projectnr._fase-bladnr	
6747_TO-650-05	
datum	getekend/gezien
14-12-2022	BOE/SAM
formaat	schaal
A2	1:200

SPORT

-1 kelder

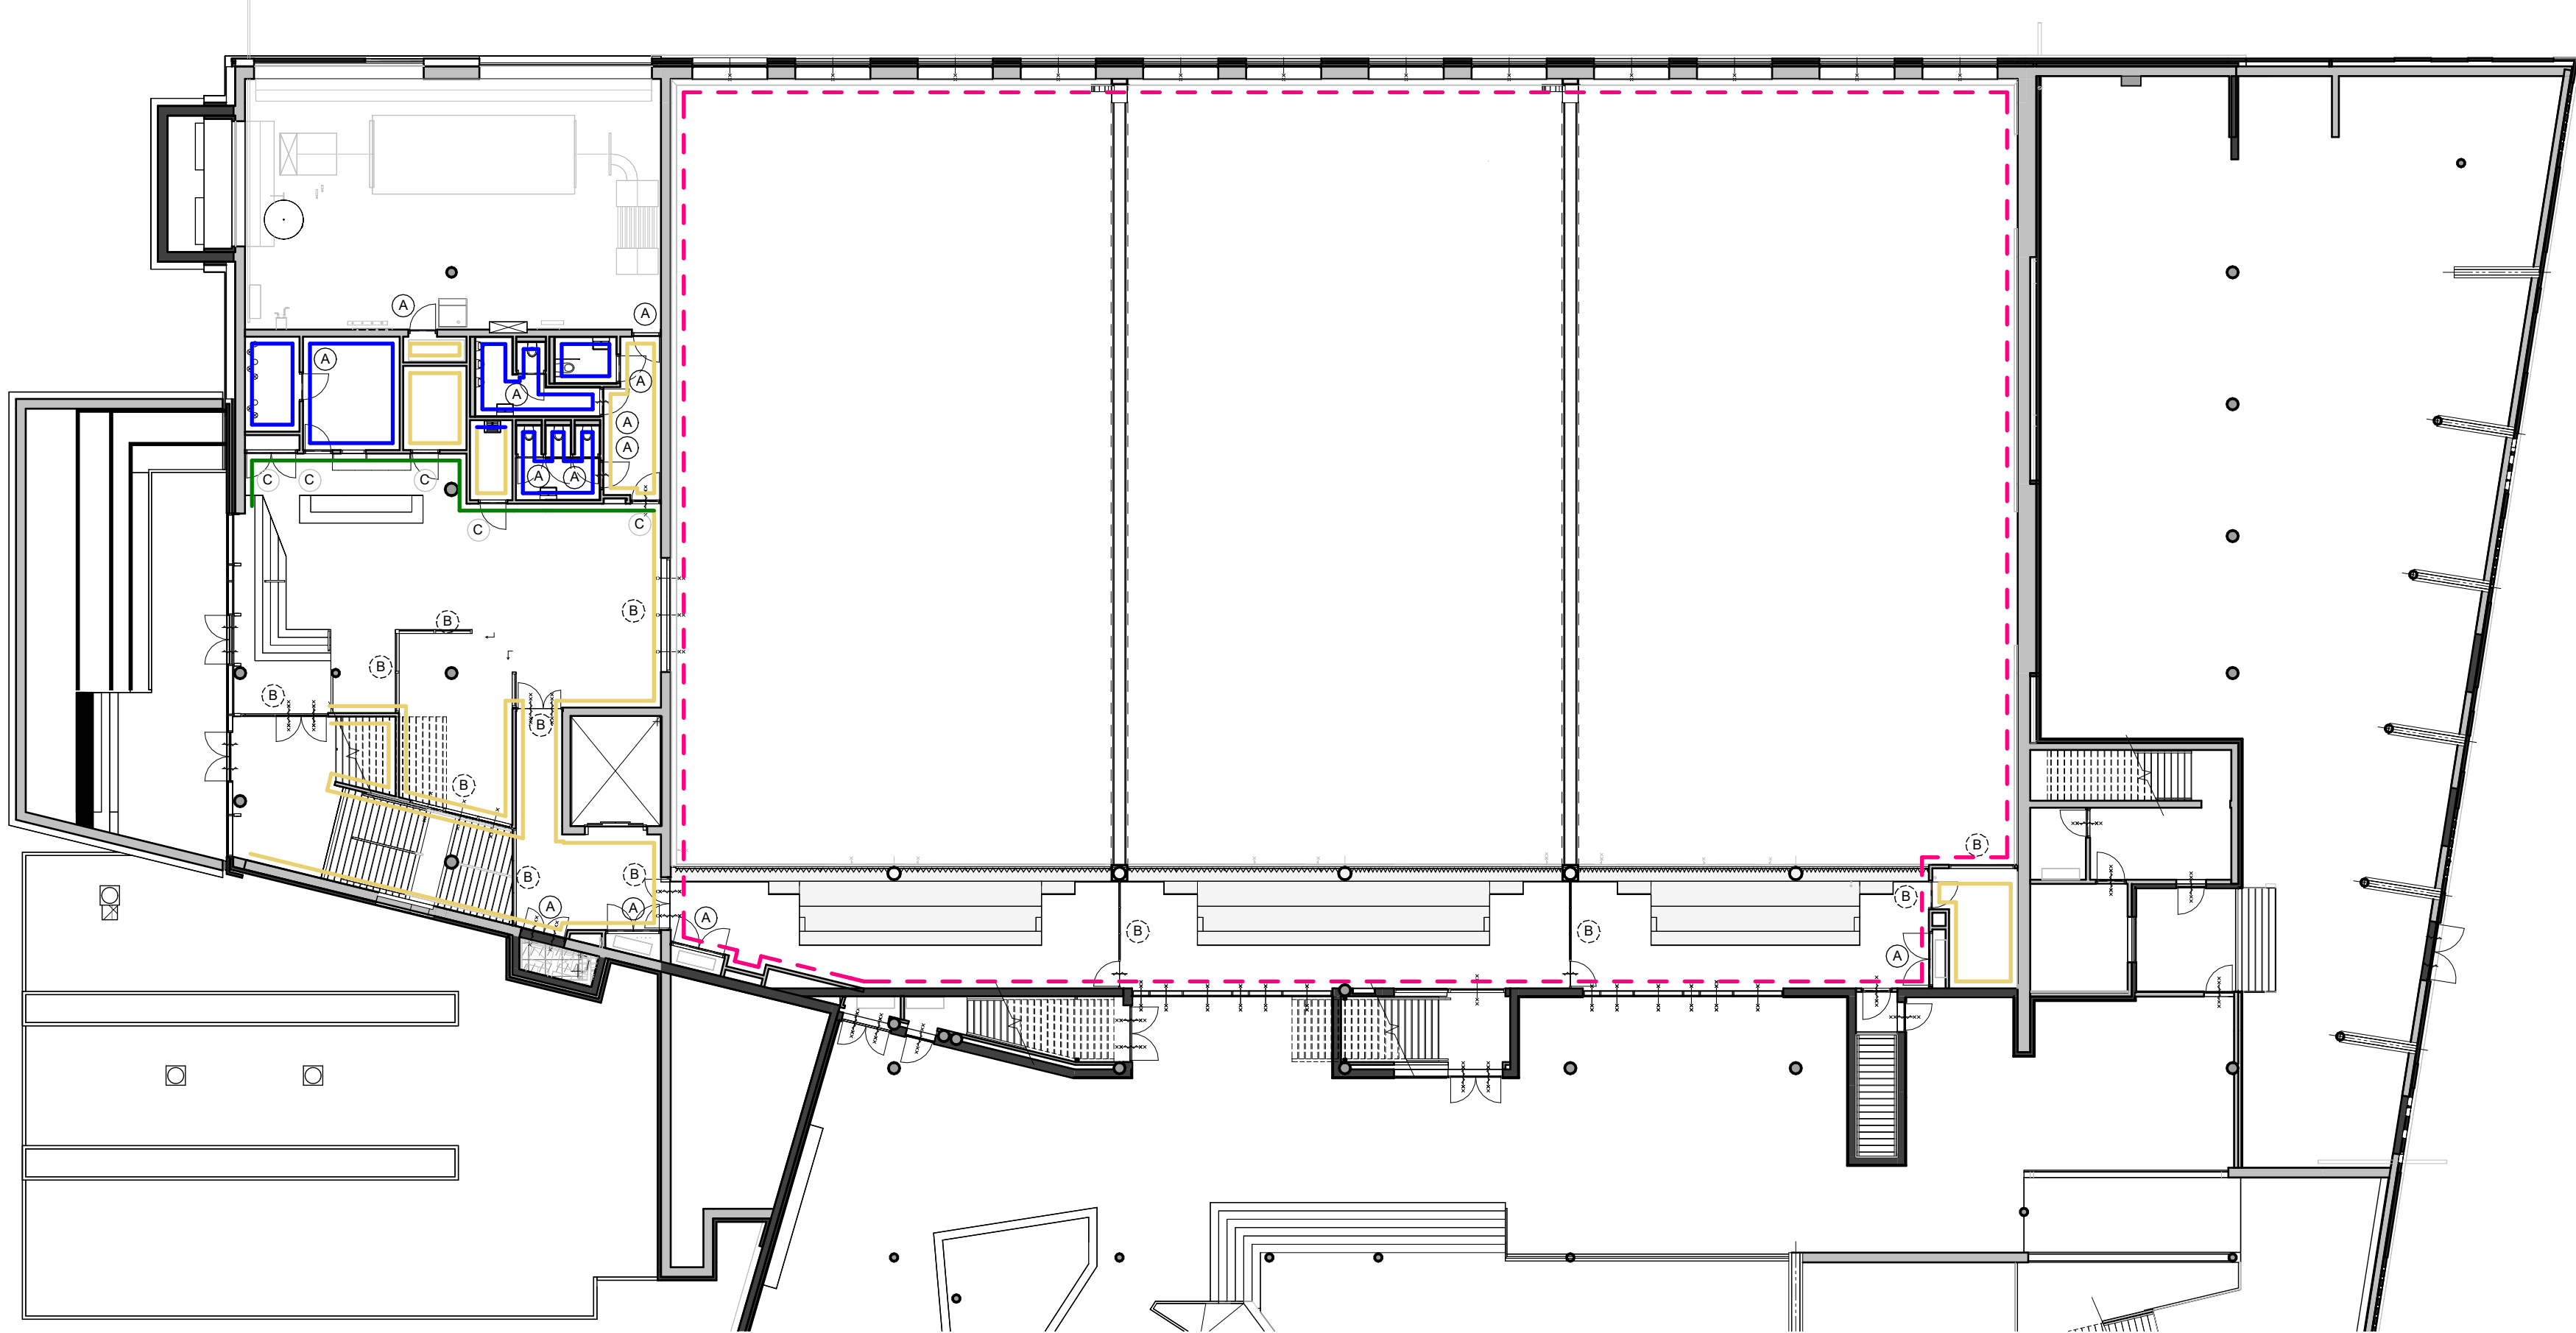

wandafwerking Sport

- | | |
|------------------------|--|
| S_W01 | scan & schrobvast sauswerk |
| S_W01 B (lambrisering) | scan & schrobvast sauswerk |
| S_W01 C | scan & schrobvast sauswerk |
| S_W01 D/E/F | scan & schrobvast sauswerk accentvlakken |
| S_W01 G | scan & schrobvast sauswerk |
| S_W02 A | wandtegels basis tot onderkant plafond |
| S_W02 D/E/F | wandtegels accent tot onderkant plafond |
| S_W03 | akoestisch bekleding |
| S_W04 | vaste spiegelwand |
| S_W05 | akoestische scheidingswand sportzalen |

afwerking deuren Sport

kleur binnendeuren, kozijnen, binnenshuifpuien
*kleur van deur en deurkozijn, altijd gelijk aan elkaar

- | | |
|-----|---|
| (A) | A = wit |
| (B) | B = lichtgrijs |
| (C) | C = donkergrijs |
| * | * = kleur, D / E / F , cf kleur - en materiaalstaat |

projectnr_fase-bladnr

6747_TO-650-06

datum
14-12-2022

getekend/gezien
BOE/SAM


formaat
A2

schaal
1:200

bdg architecten

SPORT

begane grond

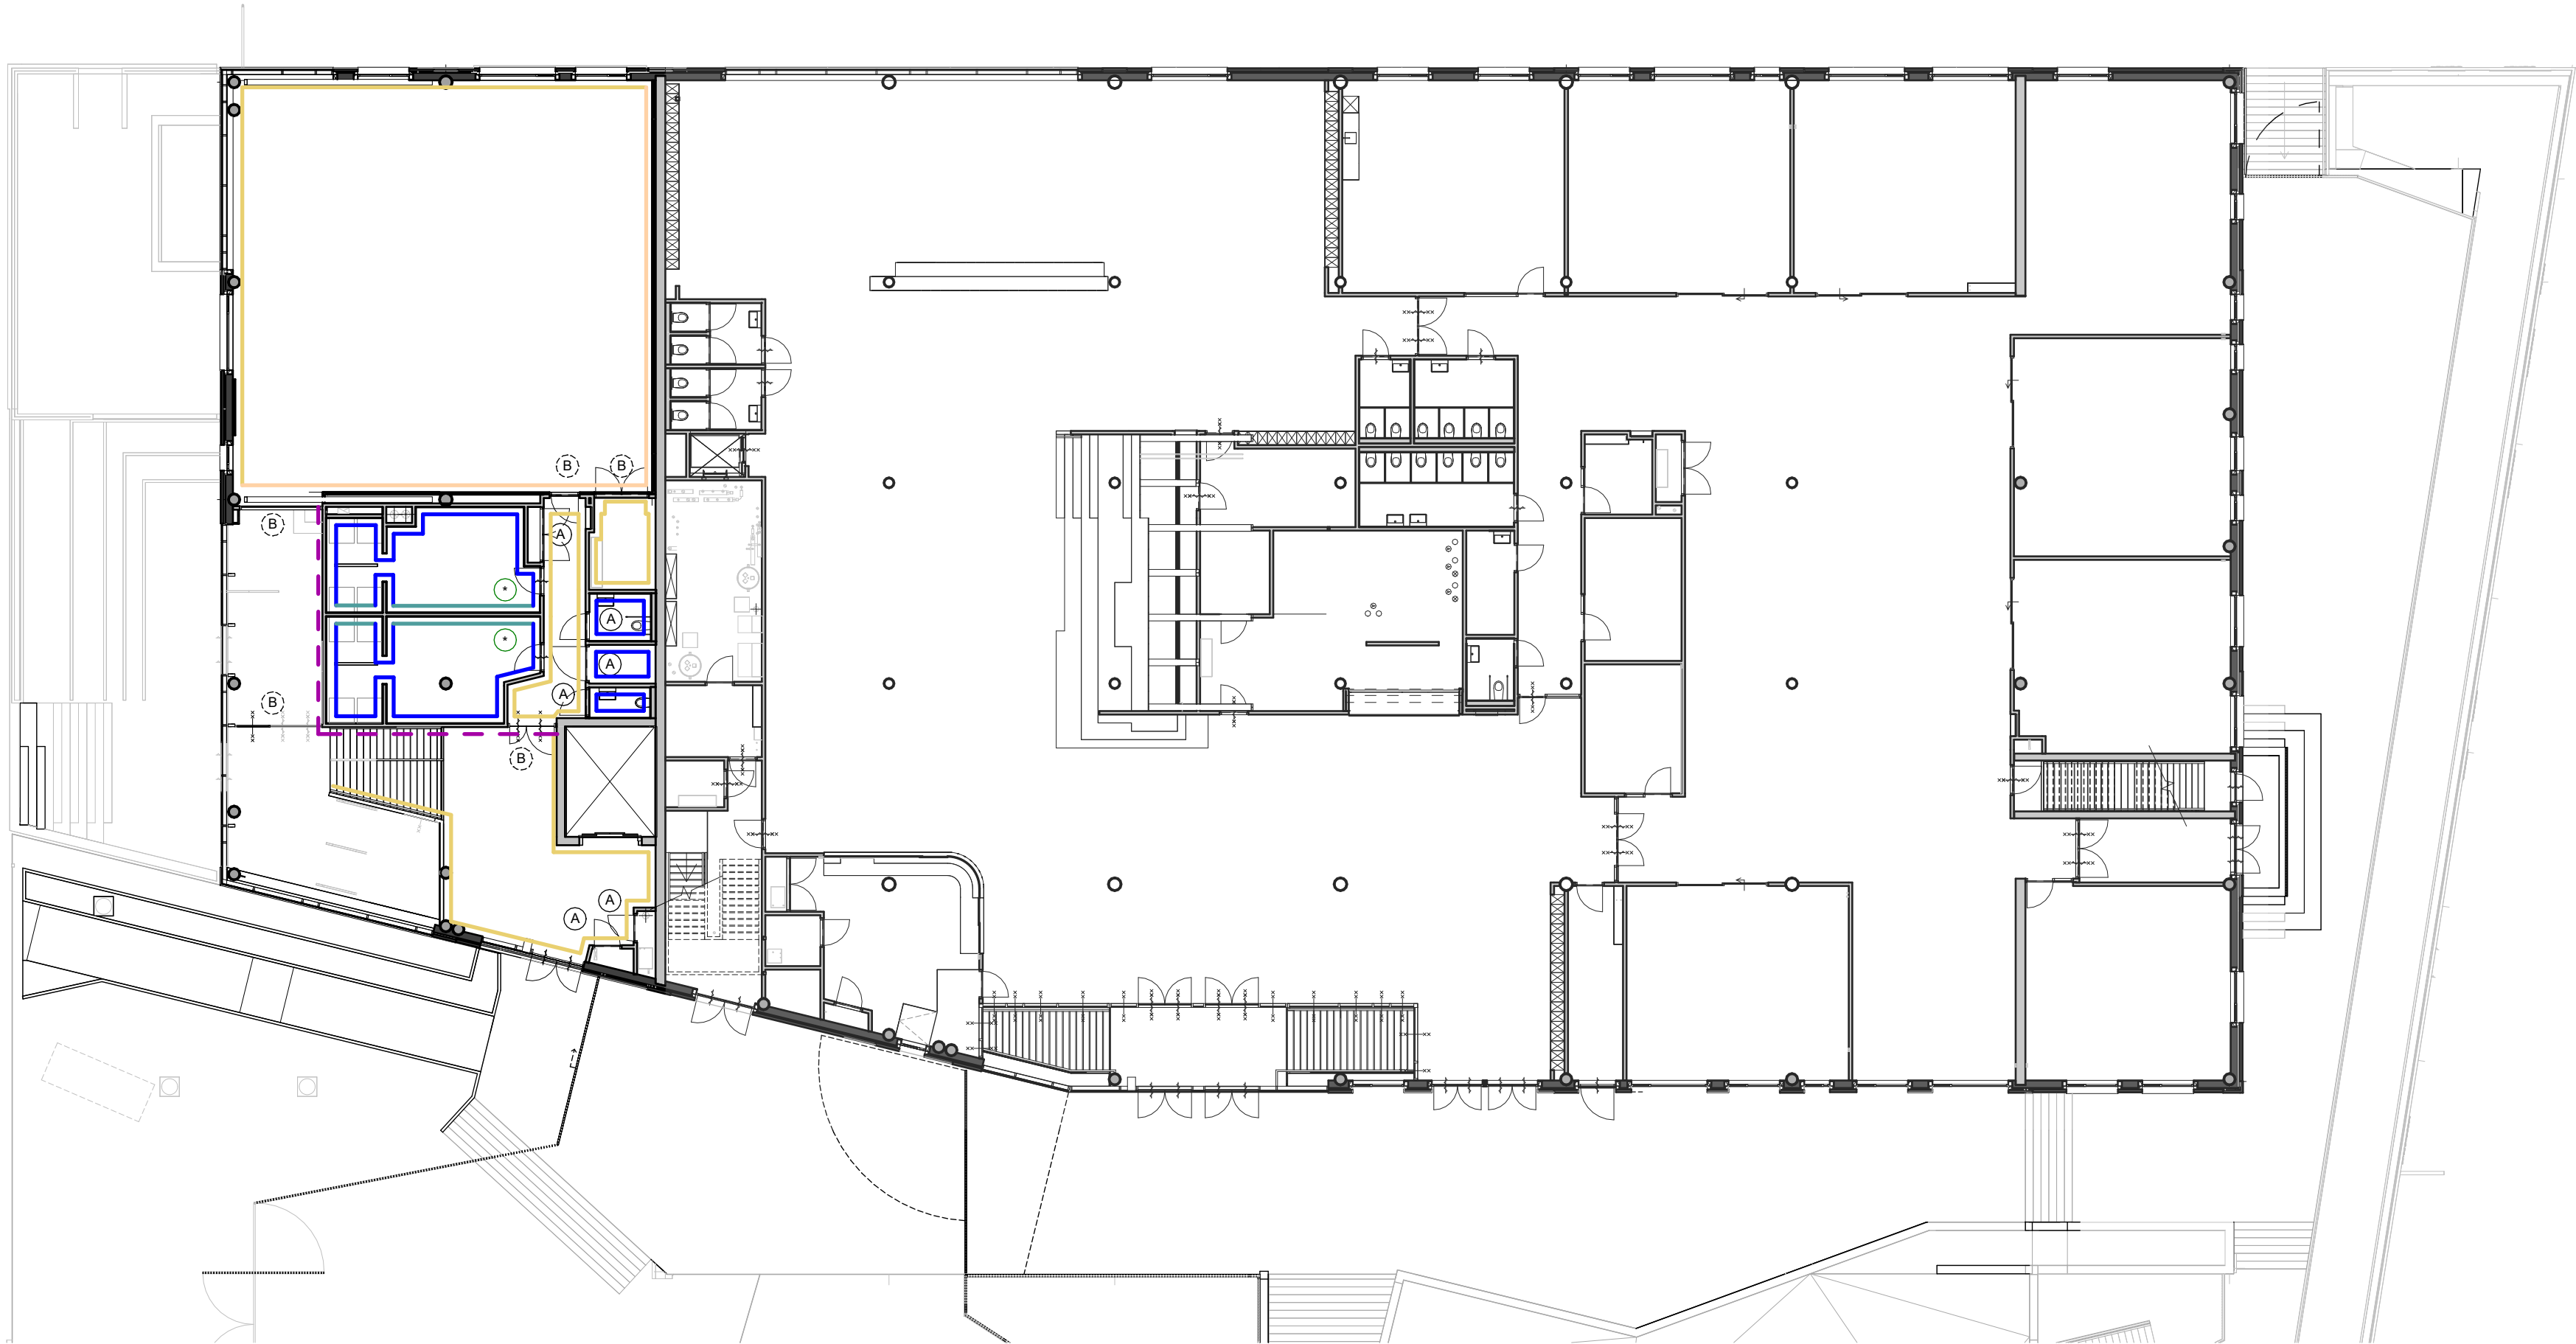

wandafwerking Sport


- S_W01 scan & schrobvast sauswerk
- S_W01 B (lambrisering) scan & schrobvast sauswerk
- S_W01 C scan & schrobvast sauswerk
- S_W01 D/E/F scan & schrobvast sauswerk accentvlakken
- S_W01 G scan & schrobvast sauswerk
- S_W02 A wandtegels basis tot onderkant plafond
- S_W02 D/E/F wandtegels accent tot onderkant plafond
- S_W03 akoestisch bekleding
- S_W04 vaste spiegelwand
- S_W05 akoestische scheidingswand sportzalen

afwerking deuren Sport

- kleur binnendeuren, kozijnen, binnenshuifpuien
*kleur van deur en deurkozijn, altijd gelijk aan elkaar
- A = wit
 - B = lichtgrijs
 - C = donkergrijs
 - * = kleur, D / E / F , cf kleur - en materiaalstaat

projectnr_fase-bladnr
6747_TO-650-07
datum
14-12-2022
getekend/gezien
BOE/SAM
formaat
A2
schaal
1:200


bdg architecten

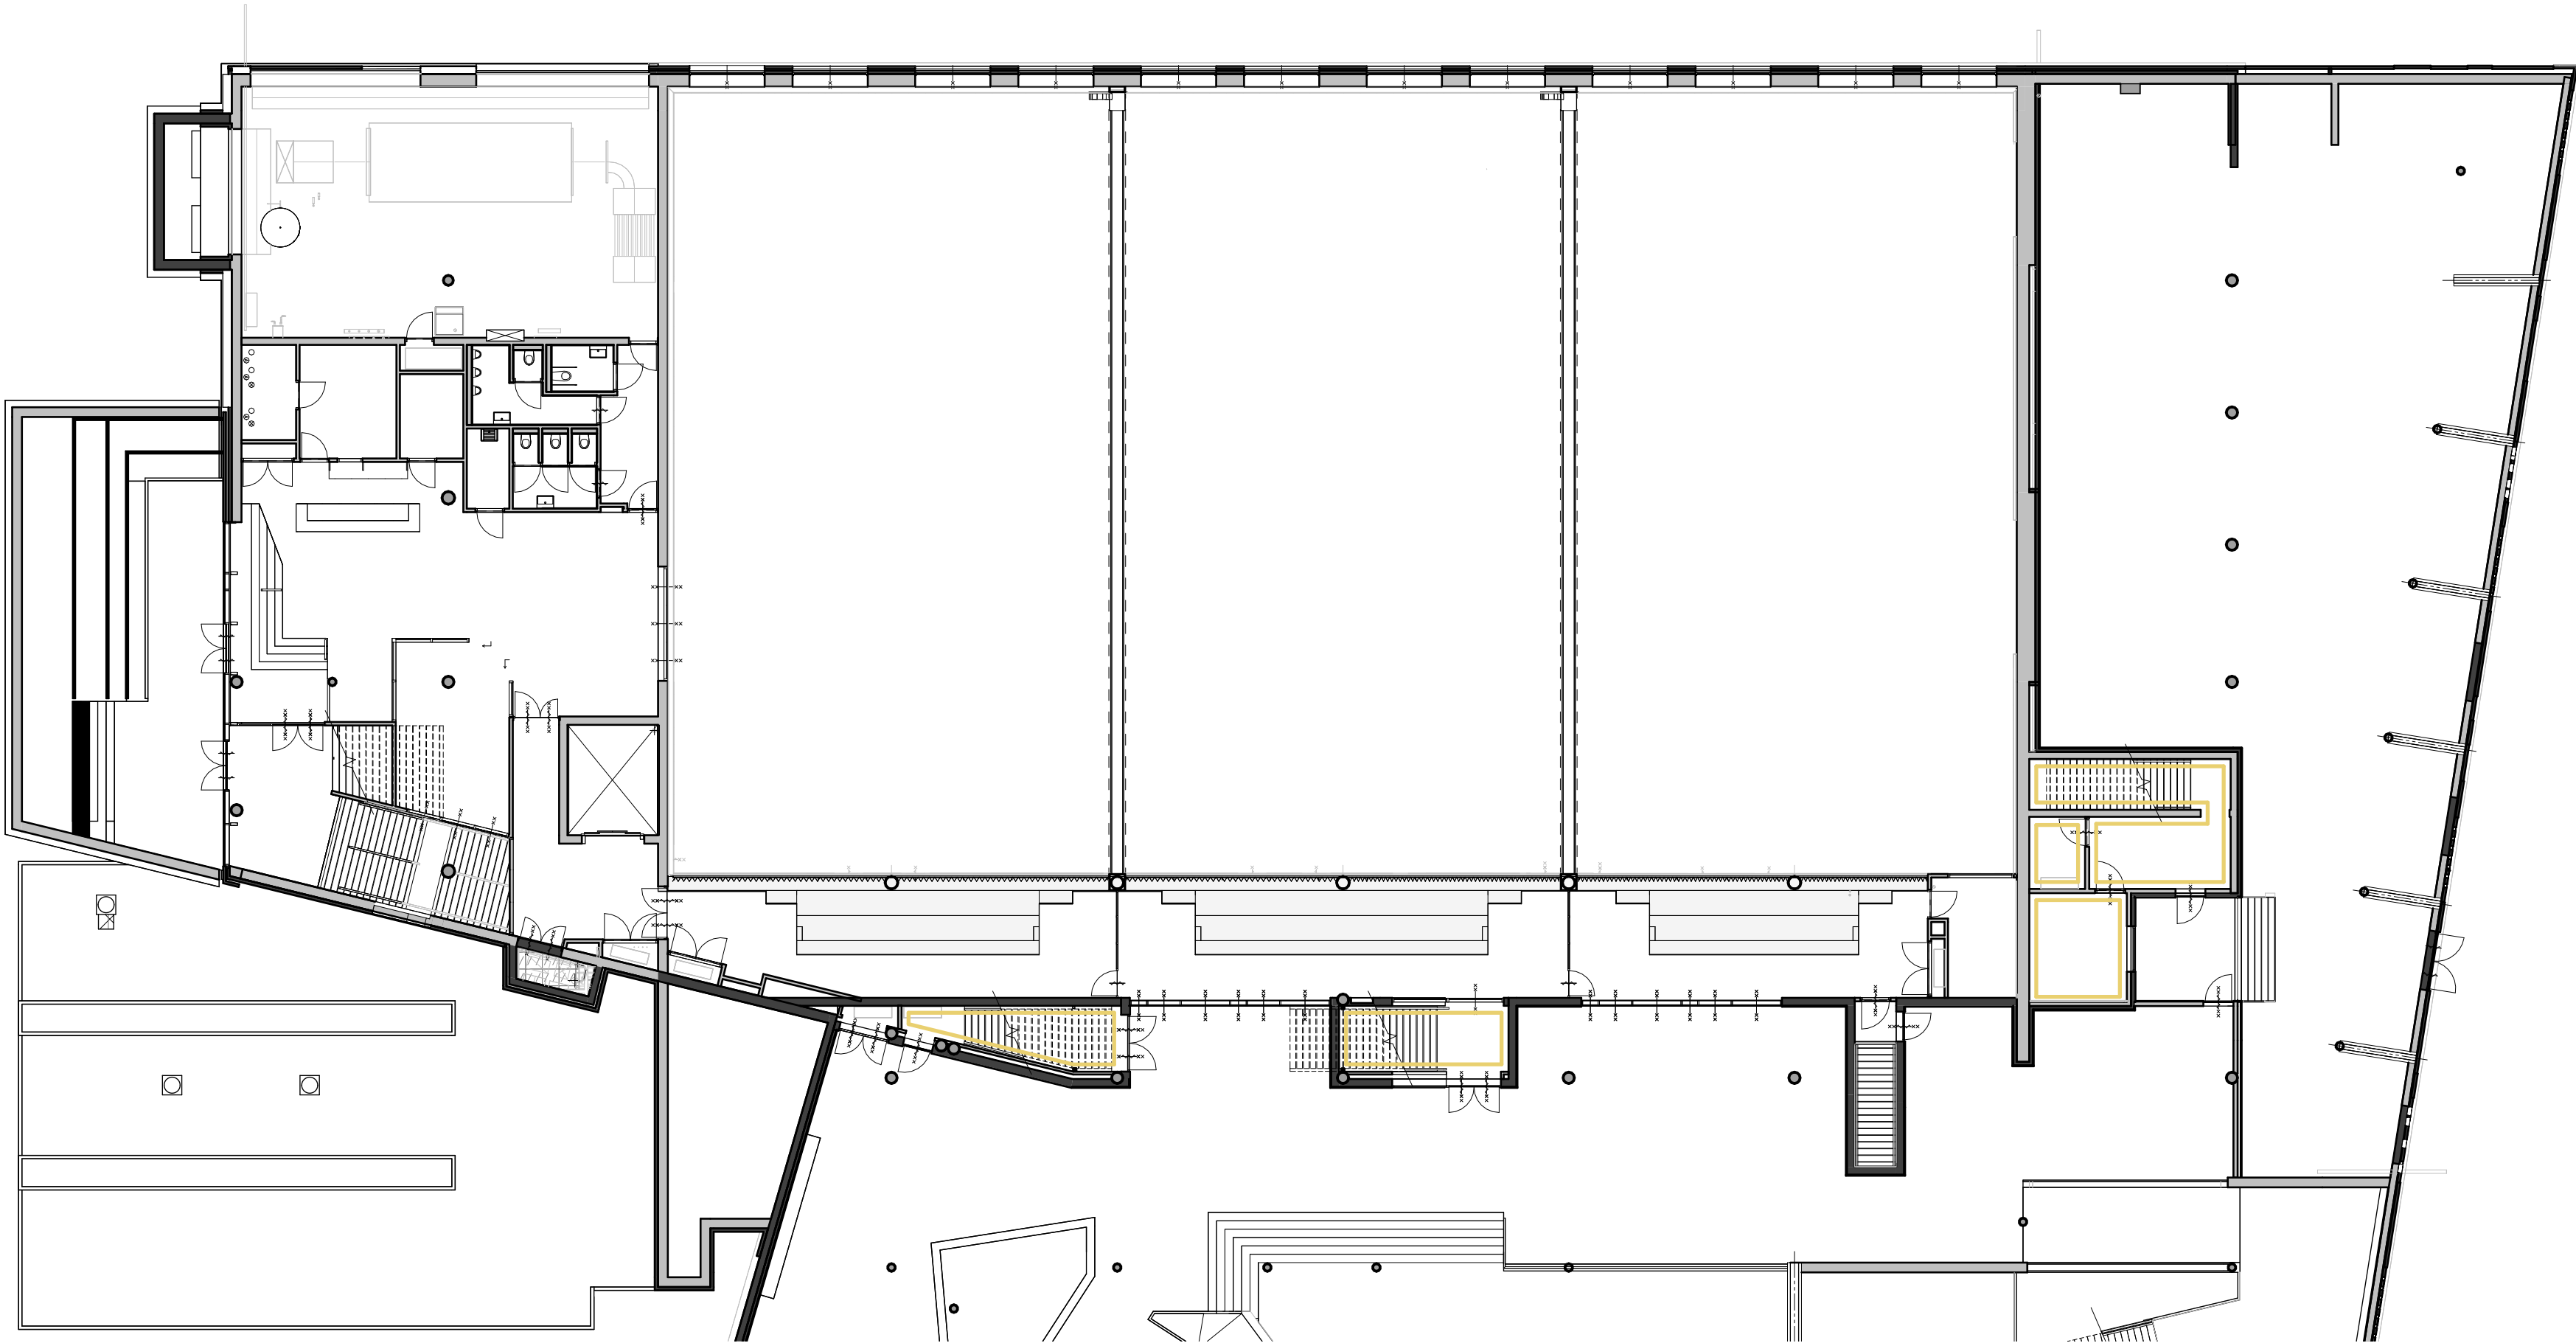

wandafwerking CVO

C_W01	scan & schrobvast sauswerk
C_W01 B/C/D/E/F/G/H	scan & schrobvast sauswerk, accentvlakken
C_W02	fotowand (unieke afbeelding per wand) tot onderkant plafond
C_W03	wandtegels random patroon tot onderkant plafond
C_W04	wandtegels tot 1500 mm + vloer
C_W05	wandtegels random patroon tot 1500 mm + vloer
C_W06	vaste spiegelwand
C_W07	panelenwand
C_W08	akoestische bekleding
C_W09	houten bekleding als trap

projectnr_fase-bladnr	
6747_TO-650-08	
datum	getekend/gezien
14-12-2022	BOE/SAM
formaat	schaal
A2	1:200

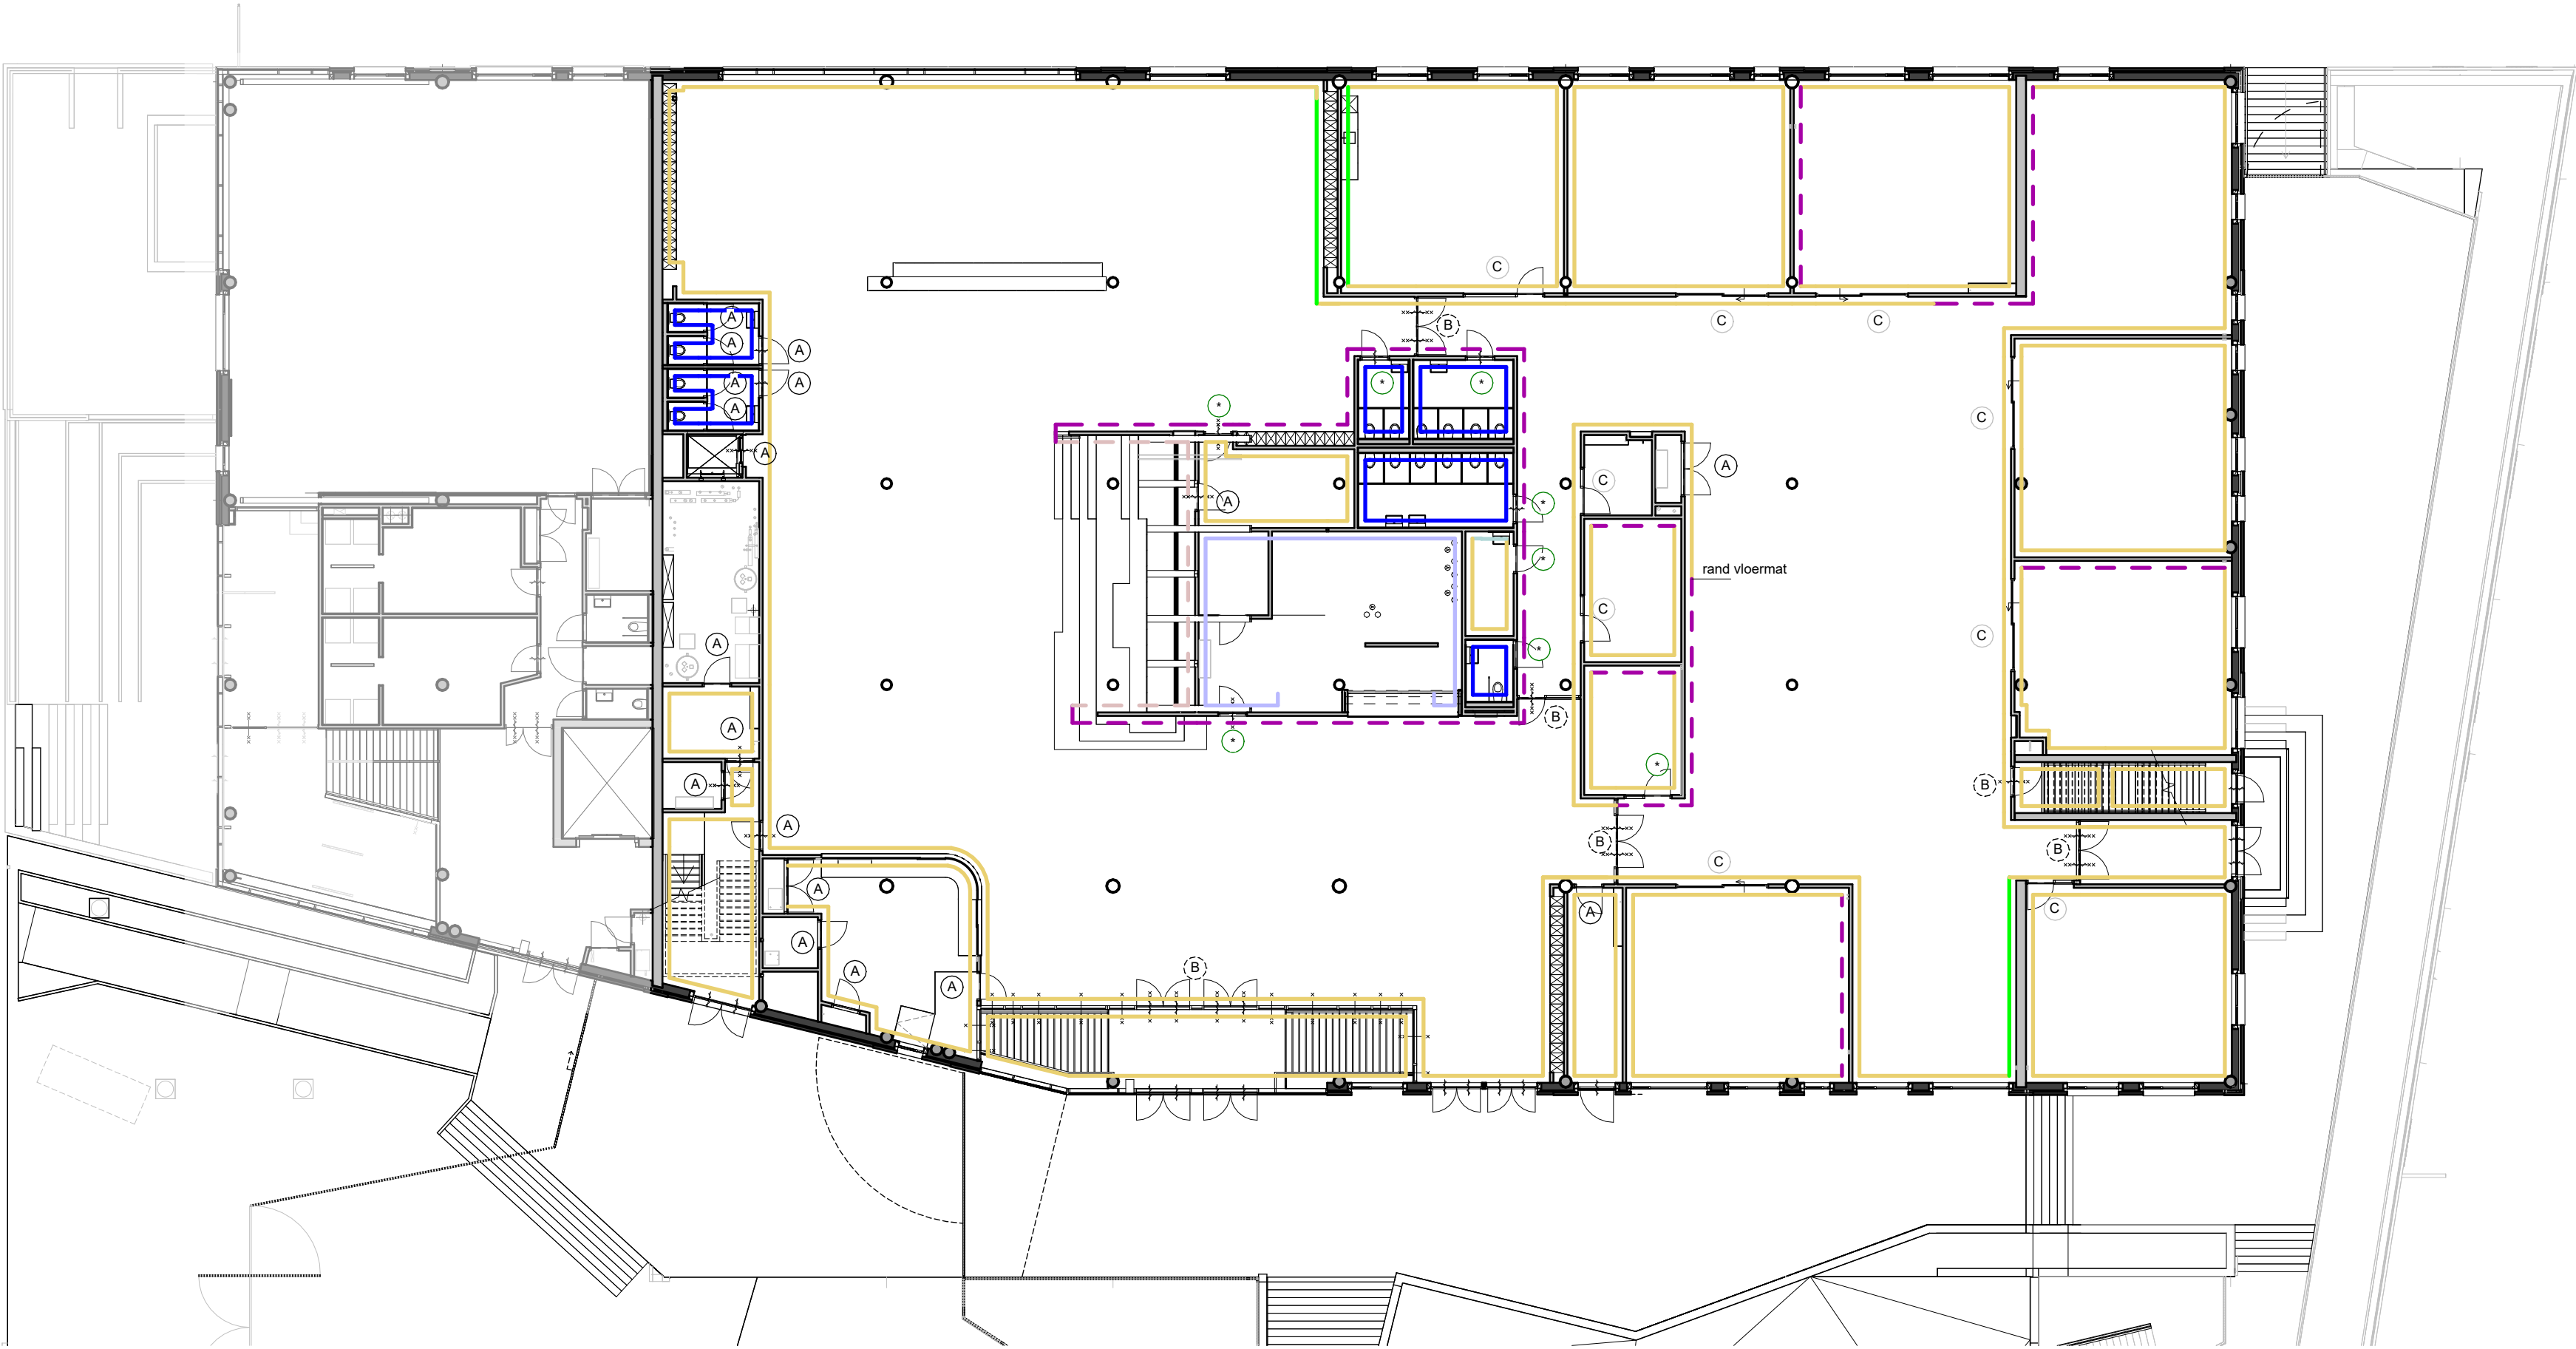

wandafwerking CVO

C_W01	scan & schrobvast sauswerk
C_W01 B/C/D/E/F/G/H	scan & schrobvast sauswerk, accentvlakken
C_W02	fotowand (unieke afbeelding per wand) tot onderkant plafond
C_W03	wandtegels random patroon tot onderkant plafond
C_W04	wandtegels tot 1500 mm + vloer
C_W05	wandtegels random patroon tot 1500 mm + vloer
C_W06	vaste spiegelwand
C_W07	panelenwand
C_W08	akoestische bekleding
C_W09	houten bekleding als trap

BDG afwerking deuren CVO

kleur binnendeuren, kozijnen, binnenshuispuien
*Kleur van deur en deurkozijn, altijd gelijk aan elkaar

- A


A = wit
- B

B = lichtgrijs
- C

C = donkergrijs
- *

* = kleur, D / E / F / G / H / I, cf kleur - en materiaalstaat

projectnr_fase-bladnr	
6747_TO-650-09	
datum	getekend/gezien
14-12-2022	BOE/SAM
formaat	schaal
A2	1:200

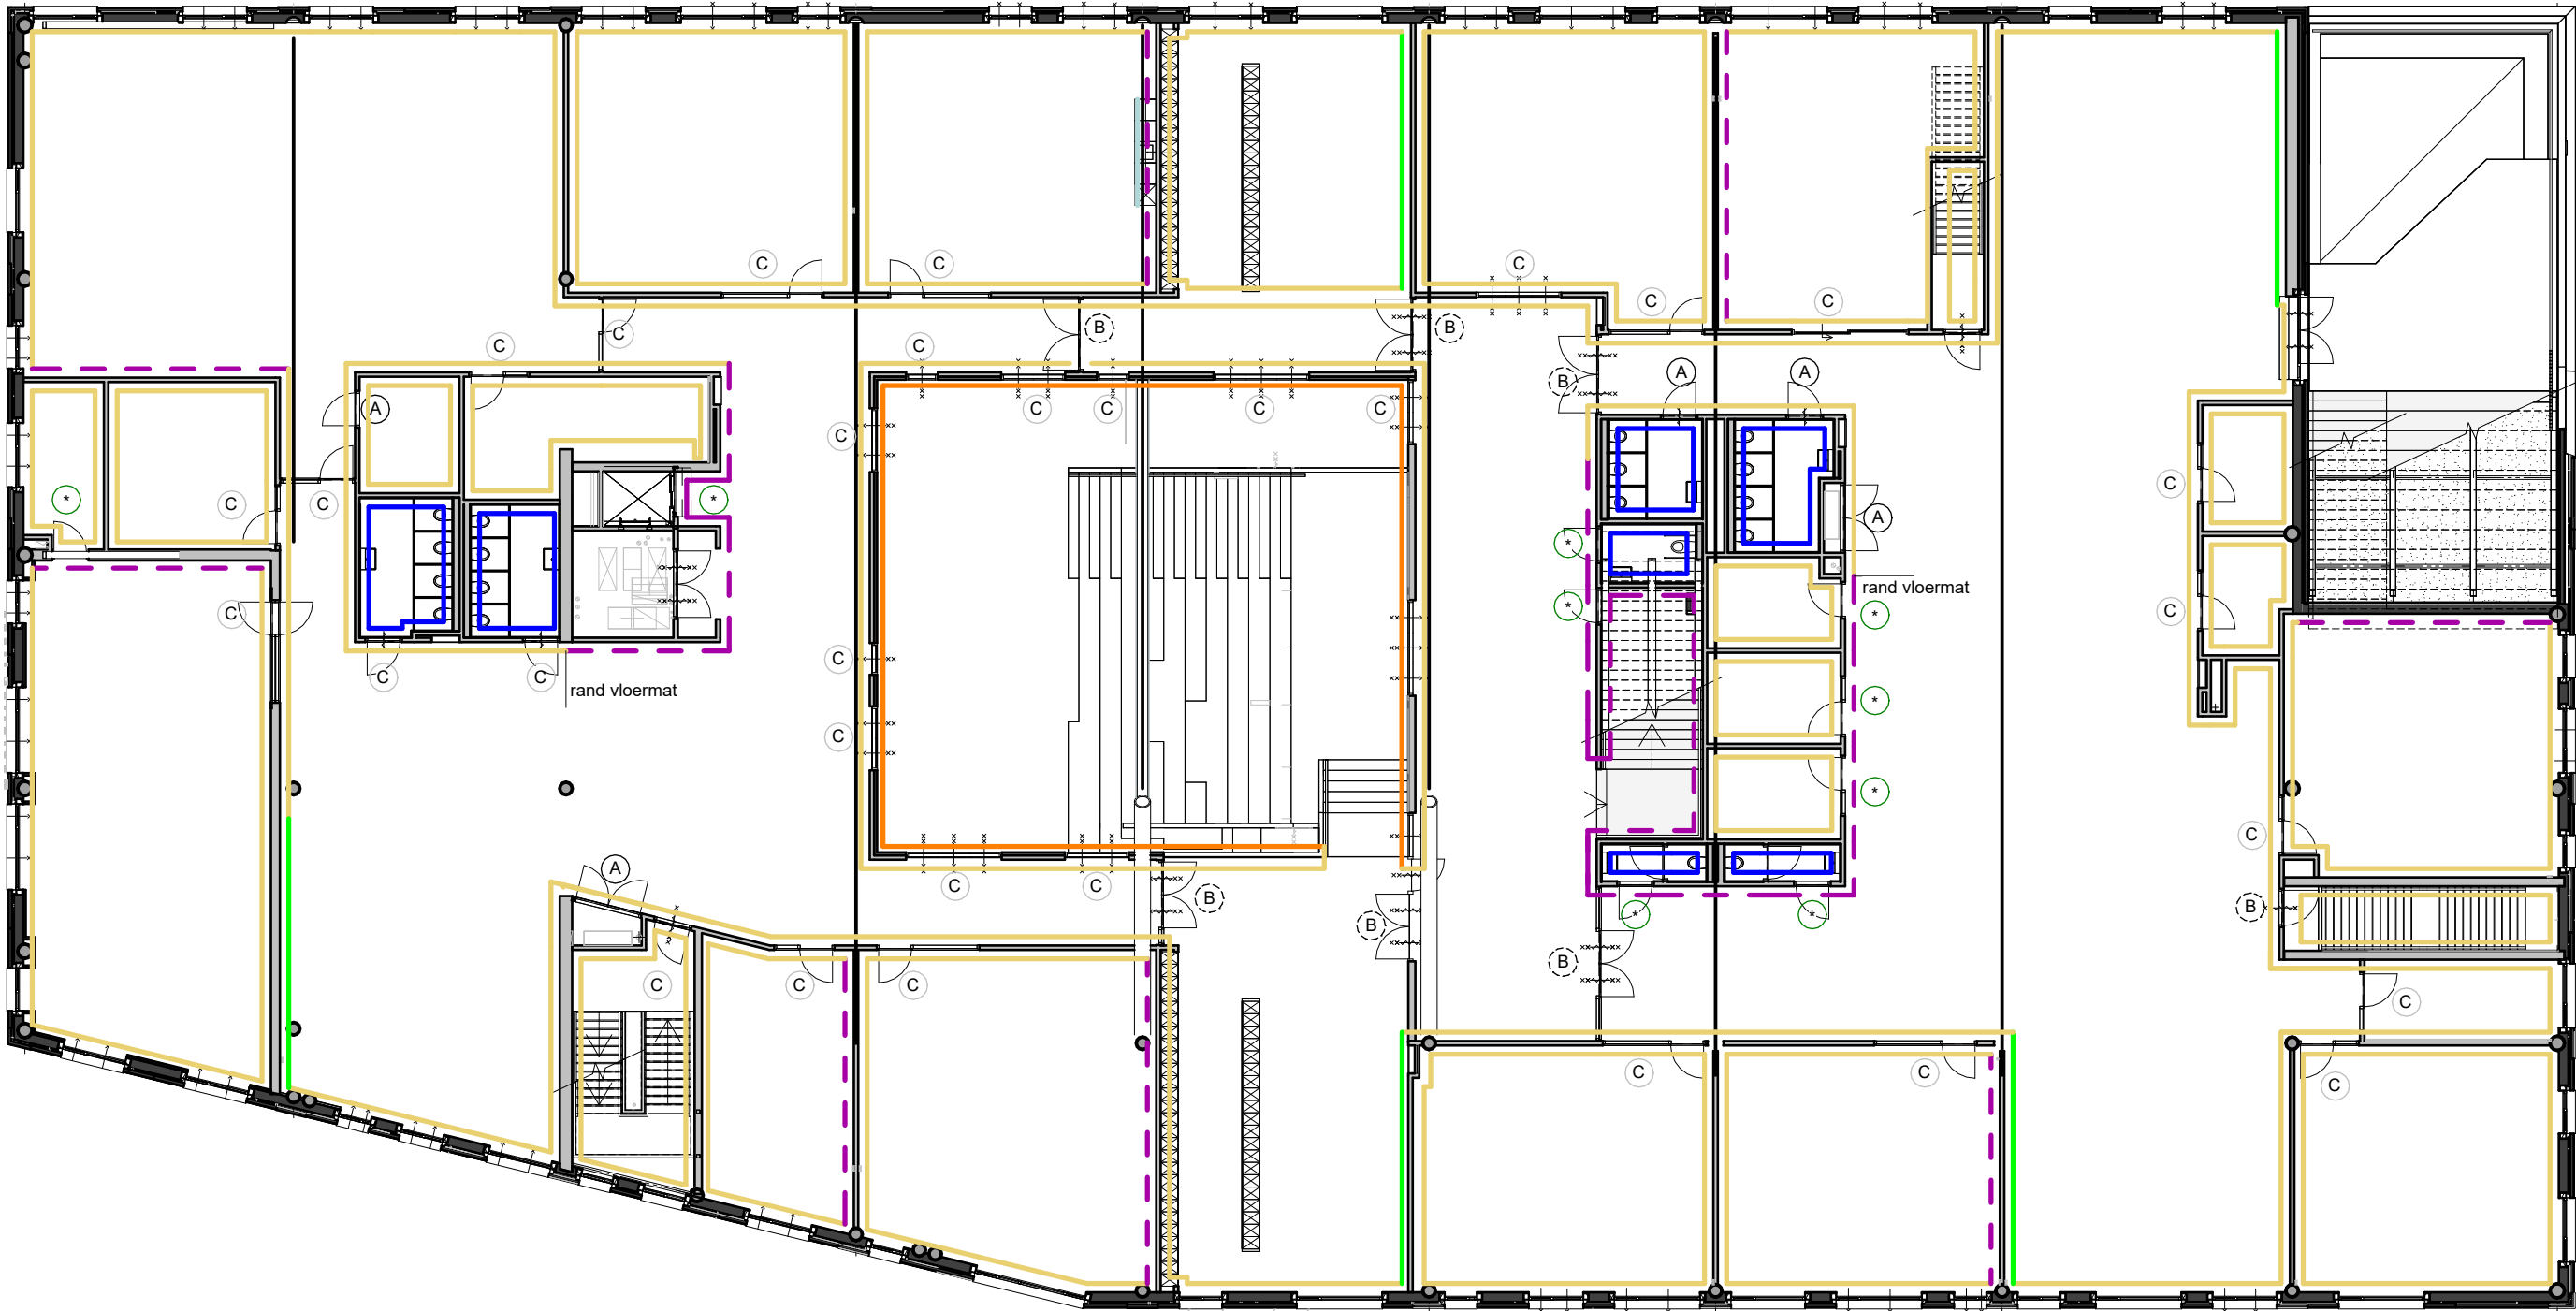

wandafwerking CVO


C_W01	scan & schrobvast sauswerk
C_W01 B/C/D/E/F/G/H	scan & schrobvast sauswerk, accentvlakken
C_W02	fotowand (unieke afbeelding per wand) tot onderkant plafond
C_W03	wandtegels random patroon tot onderkant plafond
C_W04	wandtegels tot 1500 mm + vloer
C_W05	wandtegels random patroon tot 1500 mm + vloer
C_W06	vaste spiegelwand
C_W07	panelenwand
C_W08	akoestische bekleding
C_W09	houten bekleding als trap

BDG afwerking deuren CVO

kleur binnendeuren, kozijnen, binnenshuisfpuien
*Kleur van deur en deurkozijn, altijd gelijk aan elkaar

A	A = wit
B	B = lichtgrijs
C	C = donkergrijs
*	* = kleur, D / E / F / G / H / I, cf kleur - en materiaalstaat

projectnr._fase-bladnr	
6747_TO-650-10	
datum	getekend/gezien
14-12-2022	BOE/SAM
formaat	schaal
A2	1:200

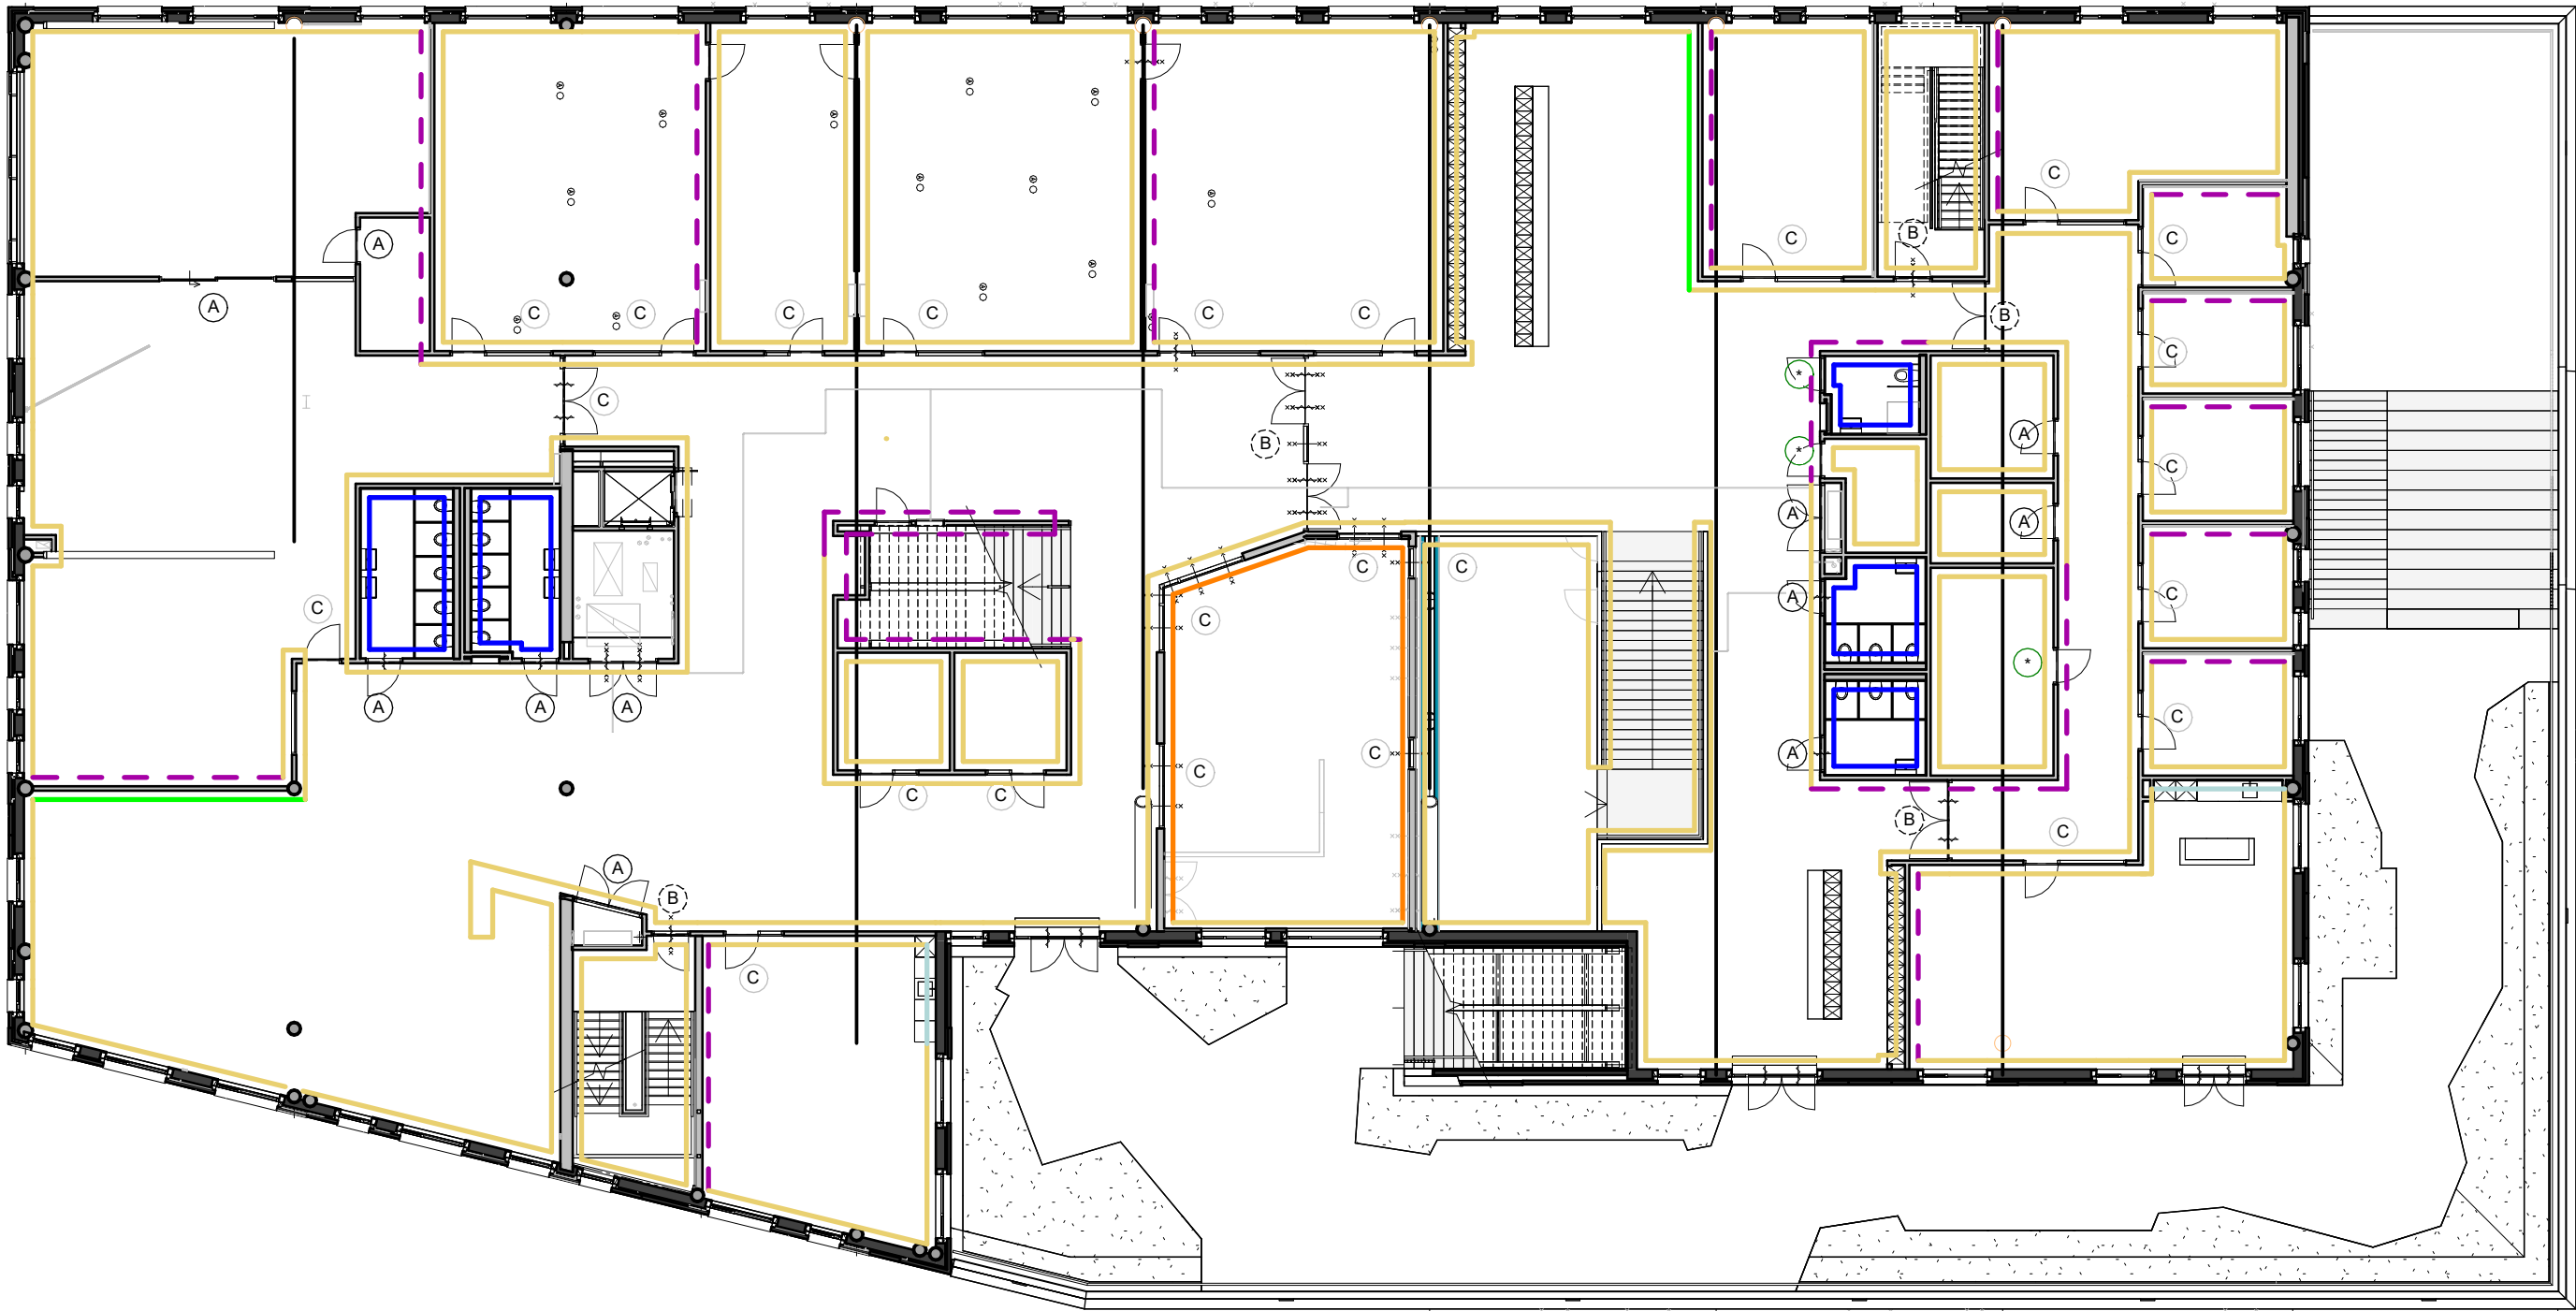

wandafwerking CVO


C_W01	scan & schrobvast sauswerk
C_W01 B/C/D/E/F/G/H	scan & schrobvast sauswerk, accentvlakken
C_W02	fotowand (unieke afbeelding per wand) tot onderkant plafond
C_W03	wandtegels random patroon tot onderkant plafond
C_W04	wandtegels tot 1500 mm + vloer
C_W05	wandtegels random patroon tot 1500 mm + vloer
C_W06	vaste spiegelwand
C_W07	panelenwand
C_W08	akoestische bekleding
C_W09	houten bekleding als trap

BDG afwerking deuren CVO

kleur binnendeuren, kozijnen, binnenshuispuien
*Kleur van deur en deurkozijn, altijd gelijk aan elkaar

A	A = wit
B	B = lichtgrijs
C	C = donkergrijs
*	* = kleur, D / E / F / G / H / I, cf kleur - en materiaalstaat

projectnr_fase-bladnr	
6747_TO-650-11	
datum	getekend/gezien
14-12-2022	BOE/SAM
formaat	schaal
A2	1:200

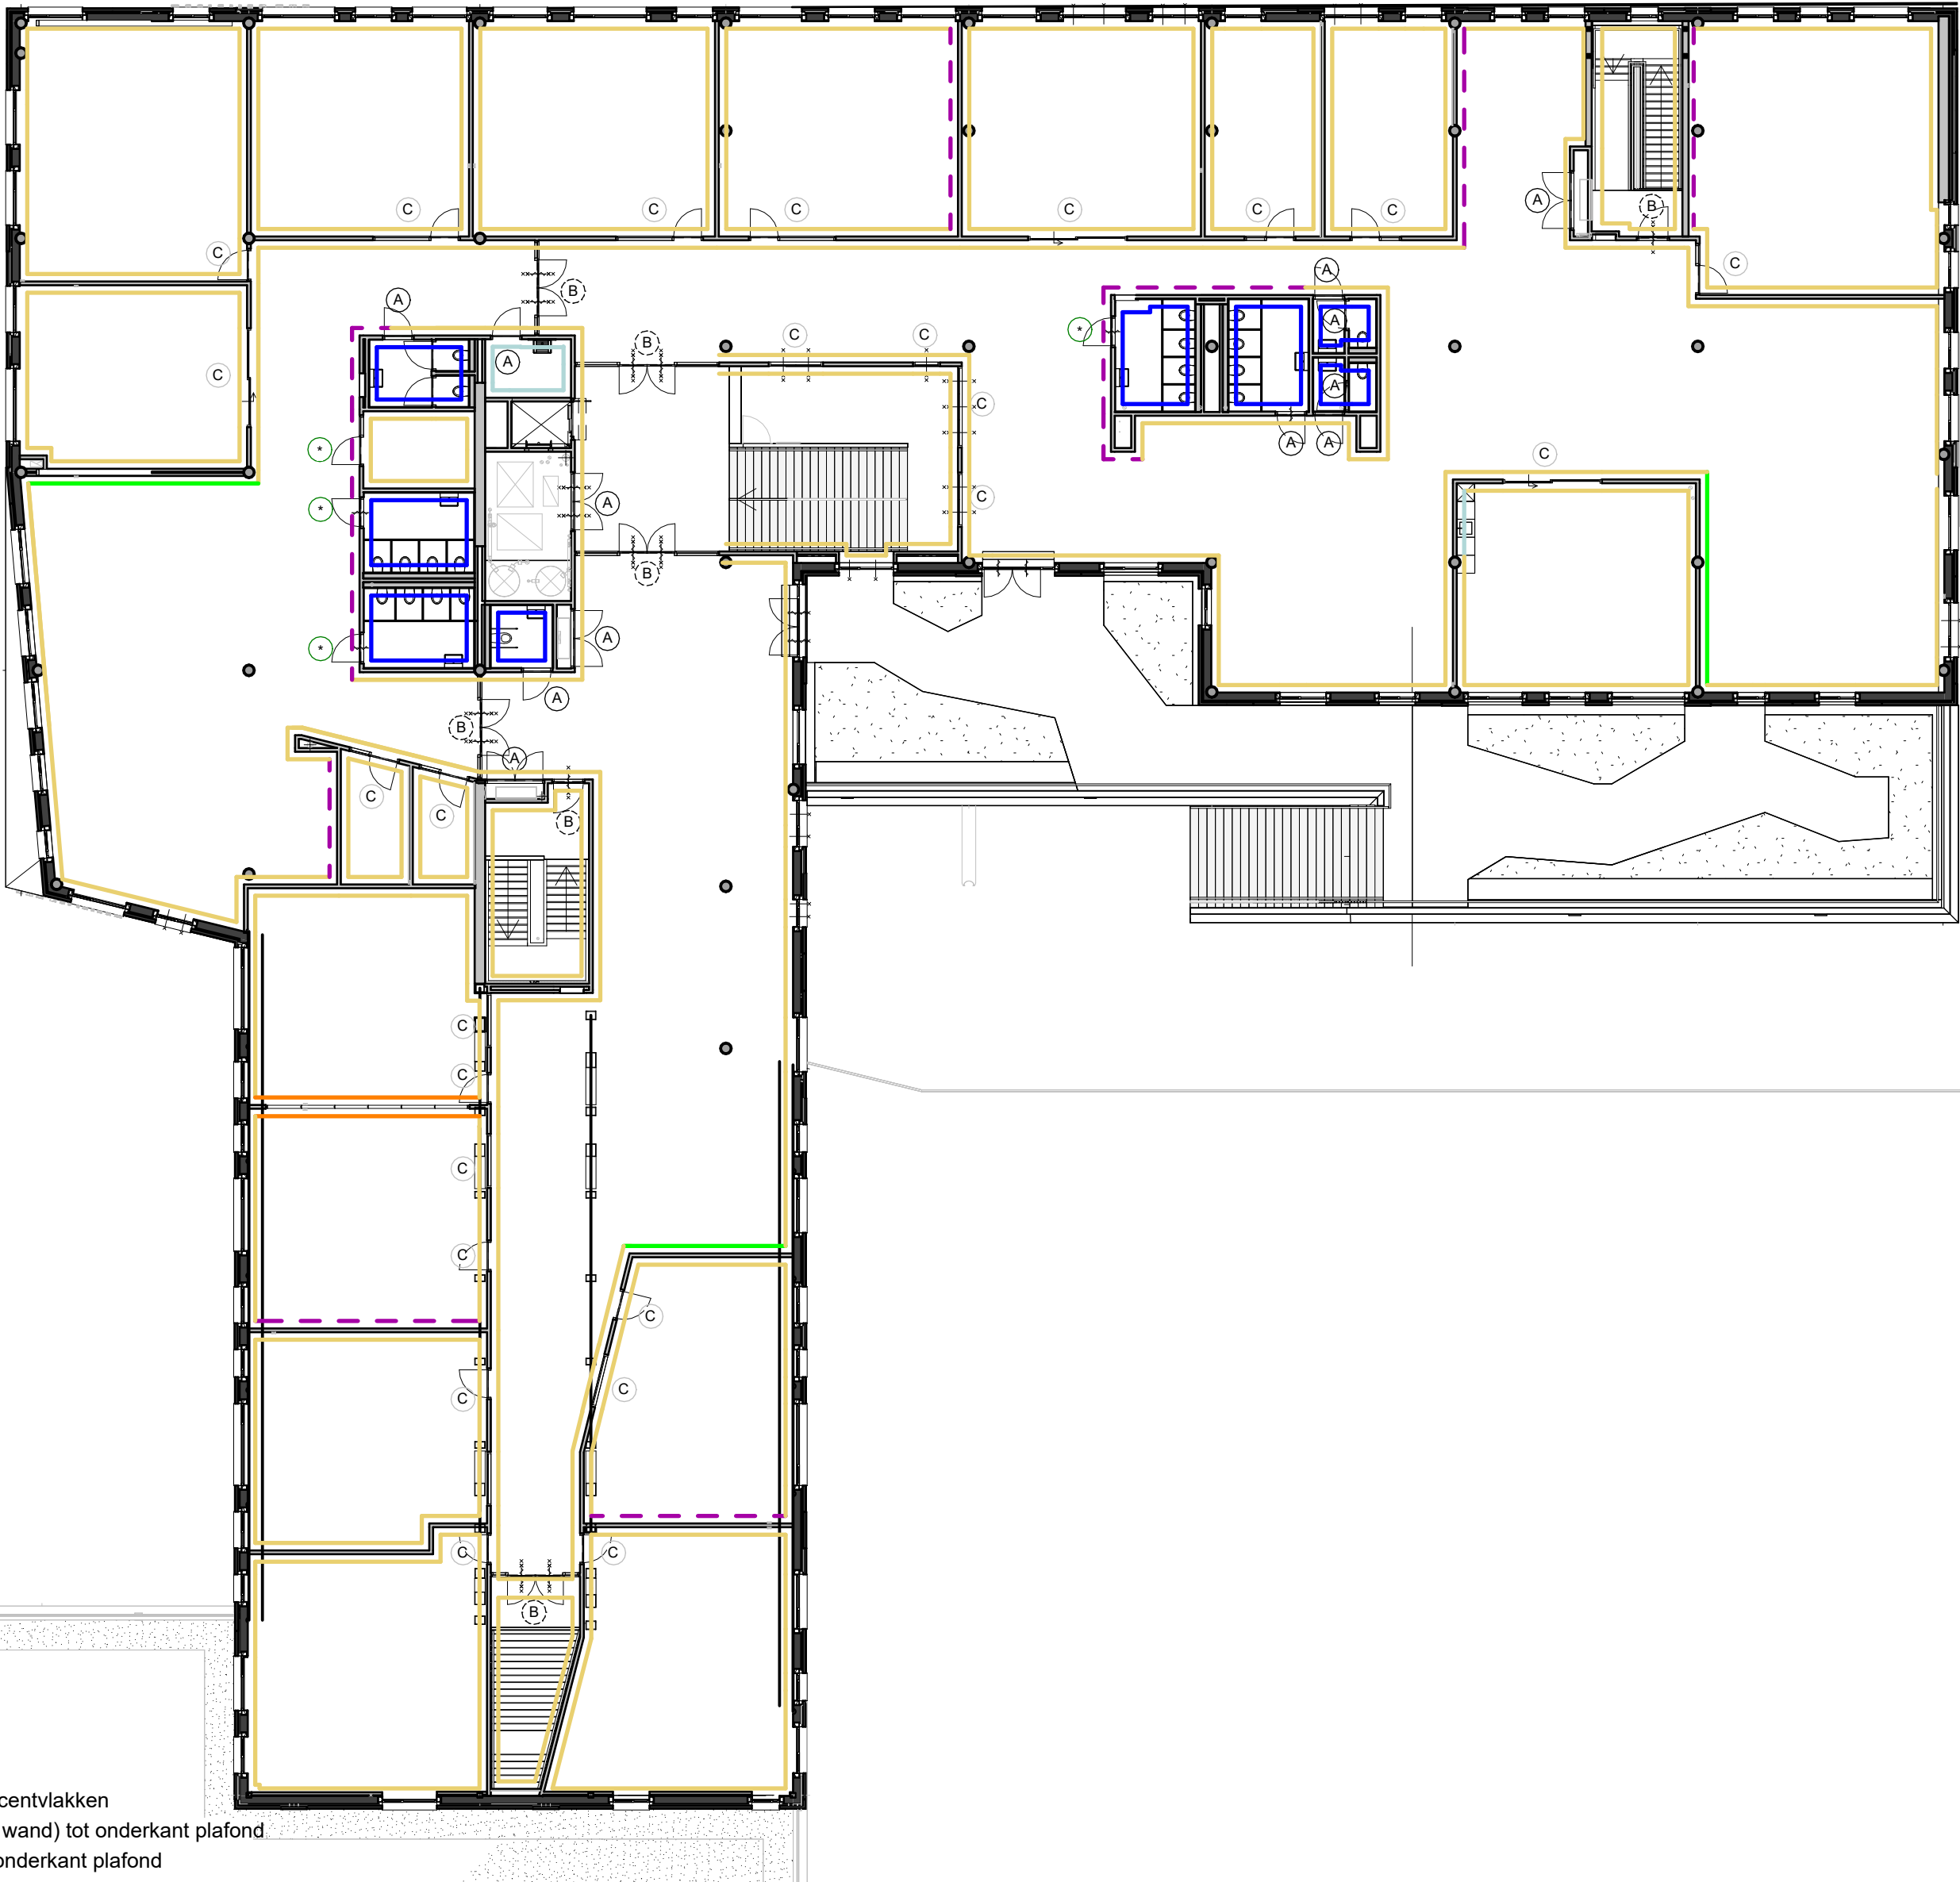

BDG afwerking deuren CVO

- kleur binnendeuren, kozijnen, binnenshuifpuien
*kleur van deur en deurkozijn, altijd gelijk aan elkaar
- A = wit
 - B = lichtgrijs
 - C = donkergrijs
 - * = kleur, D / E / F / G / H / I, of kleur - en materiaalstaat

wandafwerking CVO

- C_W01 scan & schrobvast sauswerk
- C_W01 B/C/D/E/F/G/H scan & schrobvast sauswerk, accentvlakken
- C_W02 fotowand (unieke afbeelding per wand) tot onderkant plafond
- C_W03 wandtegels random patroon tot onderkant plafond
- C_W04 wandtegels tot 1500 mm + vloer
- C_W05 wandtegels random patroon tot 1500 mm + vloer
- C_W06 vaste spiegelwand
- C_W07 panelenwand
- C_W08 akoestische bekleding
- C_W09 houten bekleding als trap

projectnr_fase-bladnr	
6747_TO-650-12	
datum	getekend/gezien
14-12-2022	BOE/SAM
formaat	schaal
A2	1:200