LEGENDA GROENBEHEER

A. AFRASTERING

- APGH Gaas hekwerk
- APMH Metaal hekwerk
- APP Afzetpalen
- MP- Poort E /*enkel* D / *dubbel*

B. BOMEN

- BN- G/*gras* V/*verharding* B/*beplanting*
- BK- Knot G/*gras* V/*verharding* B/*beplanting*
- BL- Lei G/*gras* V/*verharding* B/*beplanting*

G. GRAS

- GBB Grasberm
- GBA Grasberm afruimen
- GBKM Kantmaaien 1.00 m
- GBE Ecoberm
- GGA Gazon nivo A
- GGB Gazon nivo B
- GGC Gazon nivo C
- GRV Ruw gras
- GOBW Bloemenweide/berm
- GKH- Kantsteken Hard nivo A/B/C
- GKZ- Kantsteken Zacht nivo A/B/C
- GKHV Kantsteken halfverharding

H. HOUTIGE GEWASSEN

- HBP Bosplantsoen
- RHBP Randknippen HBP
- HBSI Singel
- HBB Bosperceel
- RHBB Randknippen HBB
- HBH Houtwal
- HHB Blokhaag
- HHH Haag > 1.50 m
- HHL Haag < 1.50 m
- HOC Coniferen
- HSD Bodembedekkende heesters
- RHSD Randknippen HSD
- HSG Gemengde heesters
- RHSG Randknippen HSG
- HSO Opgaande heesters
- RHSO Randknippen HSO
- HSR Rozen
- RHSR Randknippen HSR
- HKP Klimplanten
- GRR Ruigte

K. KRUIDACHTIGE GEWASSEN

- KVP Vaste Planten
- KEW Wisselperken
- KBO- Bollen nivo A/B/C
- KBG- Bosgeelster nivo A/B/C

M. MEUBILAIR

- MMA- Afvalbak G/gemeente B/bewoners
- MMBA Bank
- MOBL Bloembak
- MOBE Bouwkundig element
- MOSP Speelelement
- MMPI Picknickset
- MOWP Watertappunt
- MOIB Informatiebord
- MOFR Fietsenrek


V. VERHARDING

- VVA Asfalt
- VVB Beton
- VVD Drentse keitjes
- VVK Klinkers
- VVT Tegels
- VVG Grasstenen
- VVRP Ritterplaten
- VHS Schelpen
- VHGA Gravel
- VHGR Grind
- VHPG Puingranulaat
- VHZW Zwarte grond
- VHBP Bospad
- VHBS Boomschors
- VHZP Zandpad

W. WATERHUISHOUDING

- WWA Waterpartij
- WWG Greppel
- WOR Natuurlijke oever

Versie 2022-05

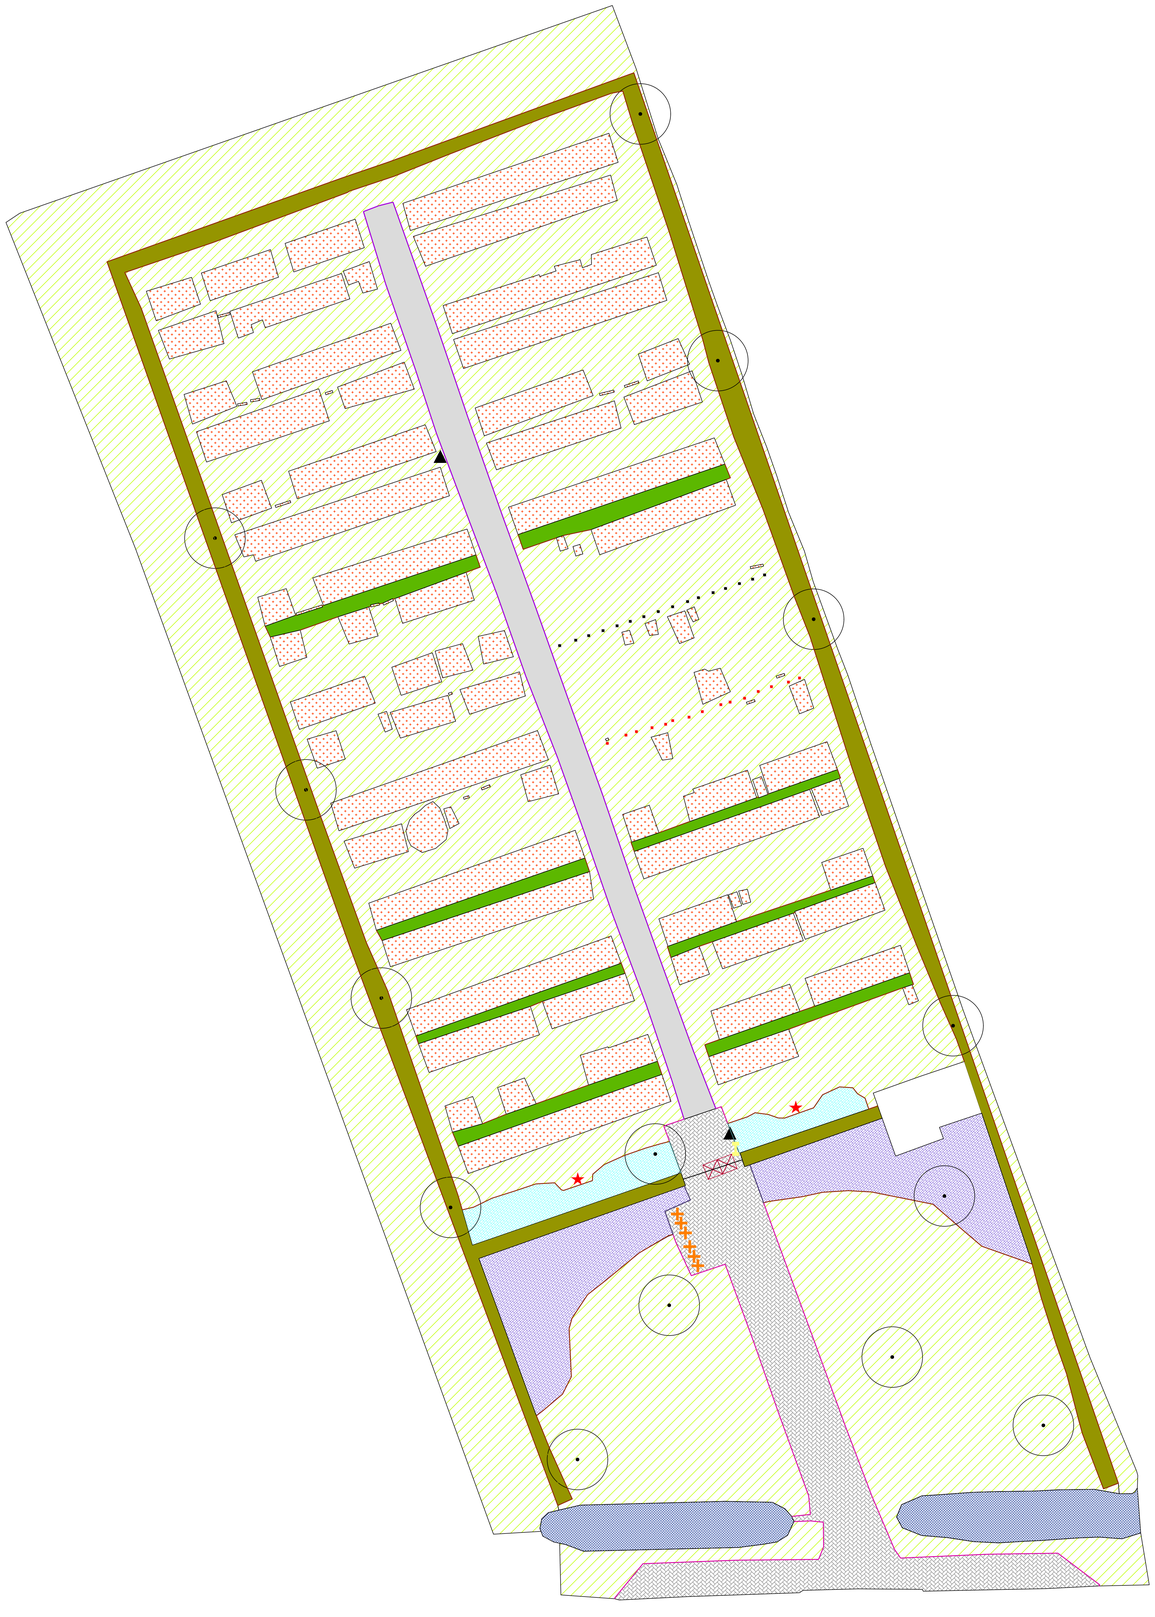

gelekend door: Green Engineers

datum: mei 2022

Bestekstekening Groenonderhoud
"Begraafplaats Gieterveen-Streek" ***2022***

gemeente Aa en Hunze

Postbus 93, 9460 AB Gieten
tel. (0592) - 267777
fax (0592) - 267799

revisie:

d.d.	omschrijving	get.	acc.

tek. nr.: 3/4

besteknr.: 2022-02C

schaal: 1:150

gecontroleerd:

team: Ruimtelijk beheer