



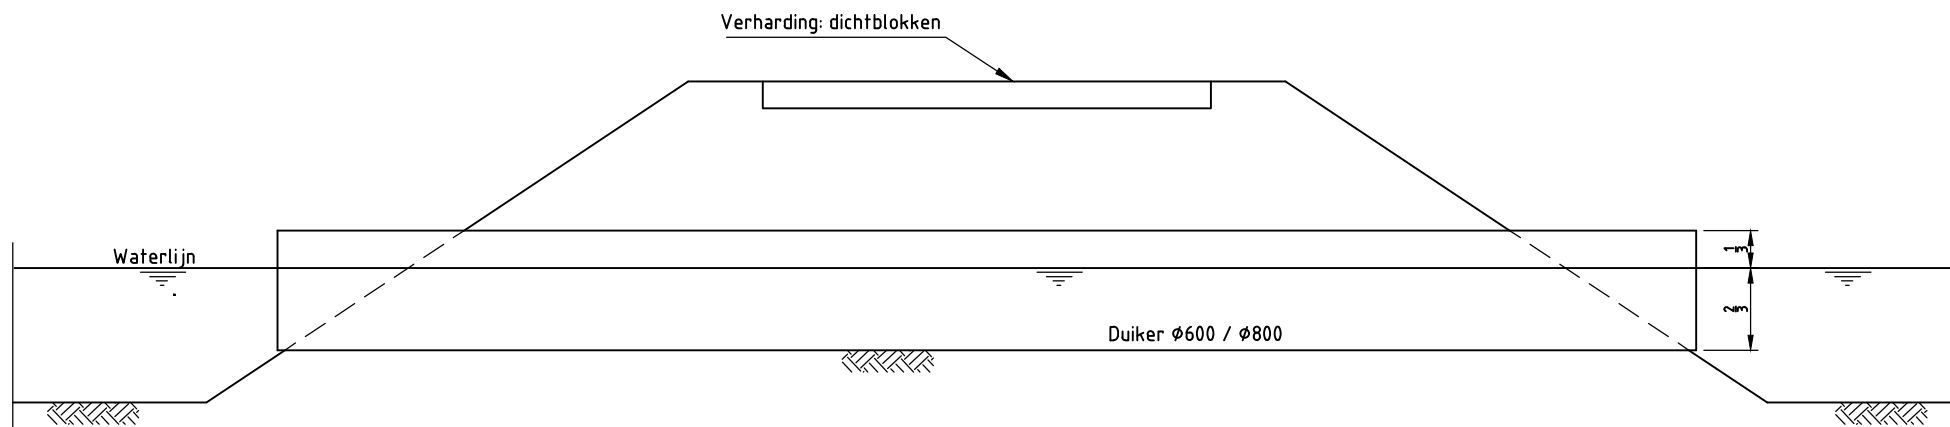

Principe langsdoorsnede

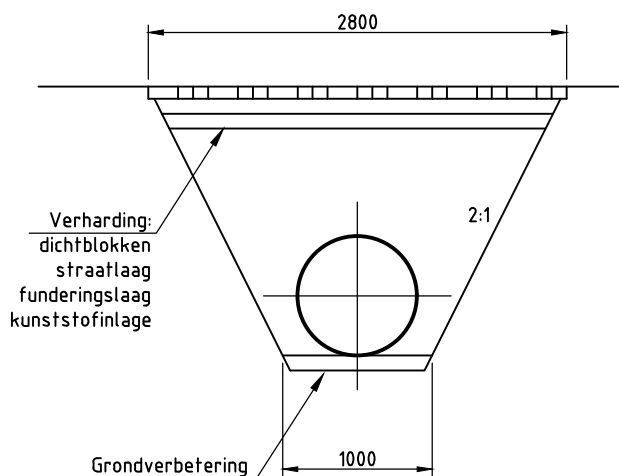

Principe dwarsdoorsnede

GEMEENTE WOERDEN

RB2023-03 Klein onderhoud kunstwerken
Principetekening duikers

getekend: H. Baggen	schaal: 1:50	formaat: A4	 gemeente WOERDEN
datum: 07-03-2023	tekeningnummer: tekening 05		