


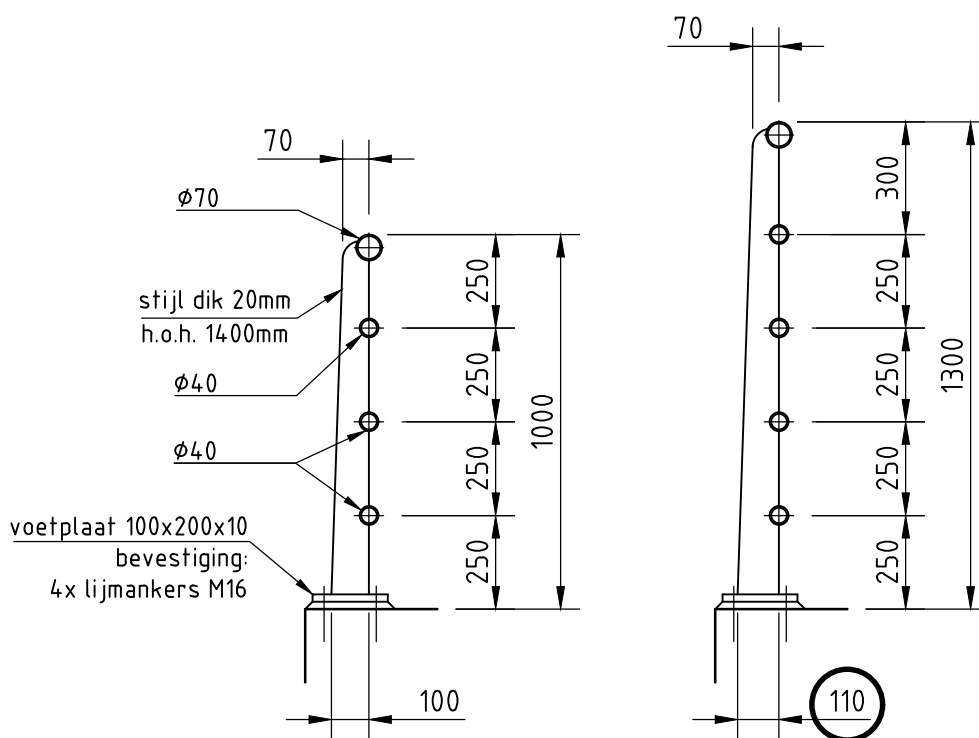

VOETPAD

VOETPAD

Principe doorsnede

SCHAAL 1:20

Leuning thermisch verzinkt
conservering conform bestek
kleur: n.t.b.

GEMEENTE WOERDEN

RB2023-03 Klein onderhoud kunstwerken
Principetekening stalen leuning

getekend:
H. Baggen

schaal:
1:50

formaat:
A4

datum:
07-03-2023

tekeningnummer:
tekening 08

