Legenda ondergrondse infra

(Gehele tracé Snelfietroute Uden – Veghel)

- Ontwerpas
- Kadastrale grenzen
- Komgrenzen
- Bestaande bebouwing
- Werkgrens
- Bestaande situatie
- Inmeting bestaande situatie
- Nieuwe ontwerp
- Bestaande kabels en leidingen (KLIC-melding)
- Wenstracé K&L; 0.6m breed
- Wenstracé K&L; 10m breed
- Wenstracé K&L; 15m breed
- Wenstracé K&L; 18m breed
- Manhelbuis
  2x Ø110mm PVC slagvast
- Bestaande kolk en putrand
- Afschotrichting inclusief percentage
- Bestaande putrand met deksel vernieuwen
  Inclusief op juiste hoogte brengen
  t.p.v. asfalt
- Bestaande putrand met deksel vernieuwen
  Inclusief op juiste hoogte brengen
  Putrand met deksel t.p.v. andere locaties
- Straatkolk – STR 9737 EENDELIG
  met kolkaansluiting PVC Ø125mm,
  aansluiten op bestaande kolkaansluiting
- Trottoirkolk TRK 2020 EENDELIG t.p.v. band 50/200x250
  met kolkaansluiting PVC Ø125mm, aansluiten op
  bestaande kolkaansluiting
- Trottoirkolk TRK 2000 RWS EENDELIG t.p.v. RWS band
  met kolkaansluiting PVC Ø125mm, aansluiten op
  bestaande kolkaansluiting
- Trottoirkolk – TRK 4.717 EENDELIG t.p.v. band 13/15 & 18/20
  met kolkaansluiting PVC Ø125mm, aansluiten op bestaande
  kolkaansluiting
- Straatkolk STR 9737 EENDELIG
  inclusief 1 strekkaag BSS, KF 270x105x80mm,
  kleur grijs, cf. detail 201, Tekening CA190022.004-UO-DET-T04
- Kolkaansluiting PVC Ø125mm
- Uitstroom/ instroomvoorziening
  inclusief type, b.o.b. en inkomende leiding
- Nieuwe duiker
  inclusief lengte, b.o.b.'s en materiaal
- Bestaande duiker (cf. Legger)
- Aanbrengen kielspit
- Grondwerk
- Bestaande boom te handhaven
  Bestaande boom te verwijderen
- Aanbrengen nieuwe boom
  Aanbrengen hoogstamsoen
- Verkeersbordpaal – Pipelock

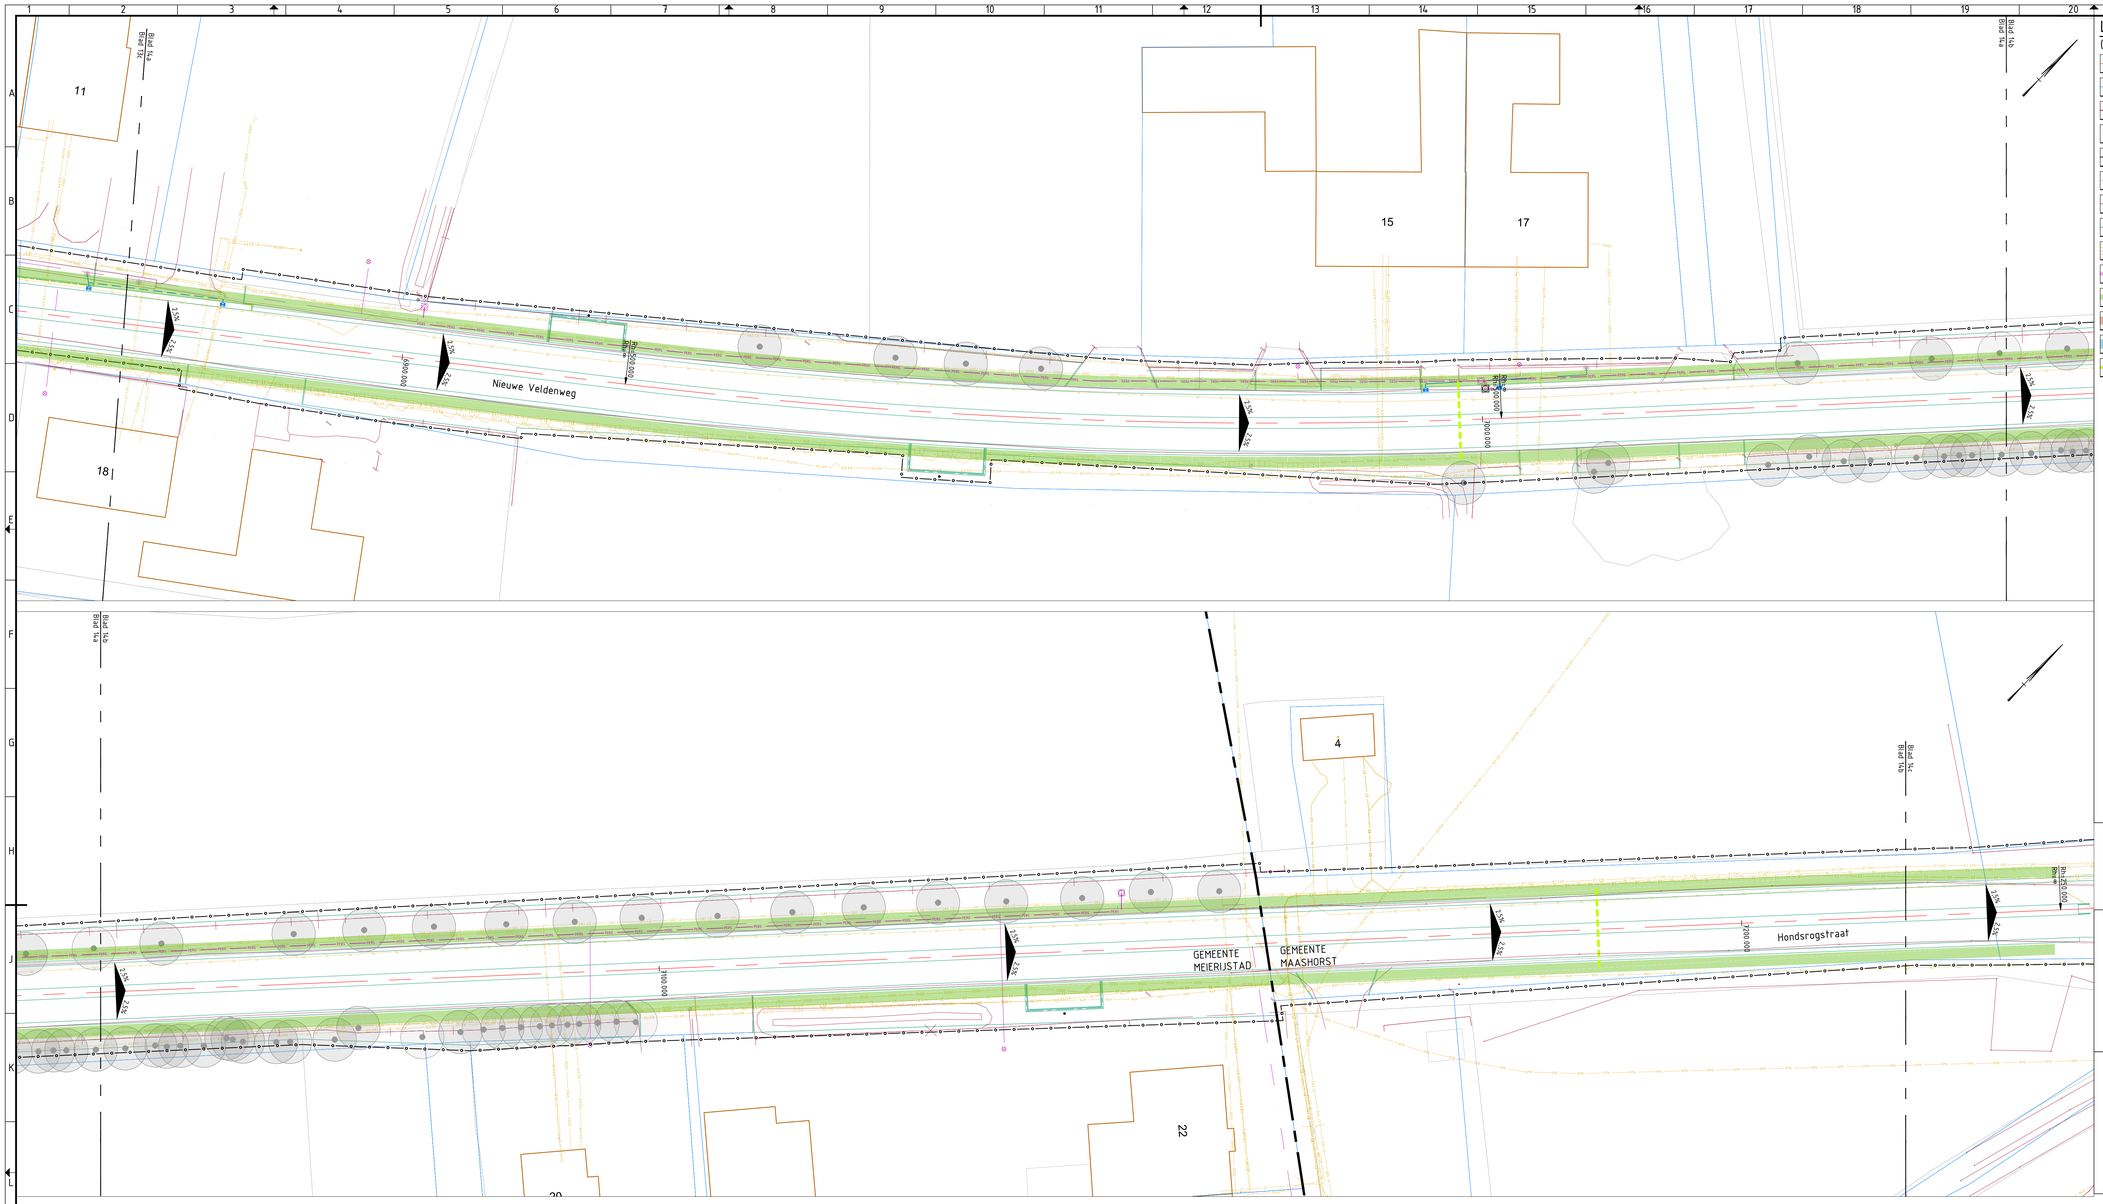

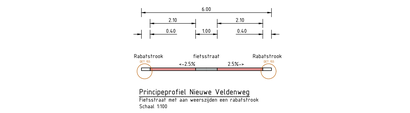

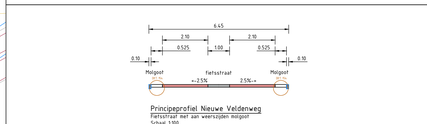

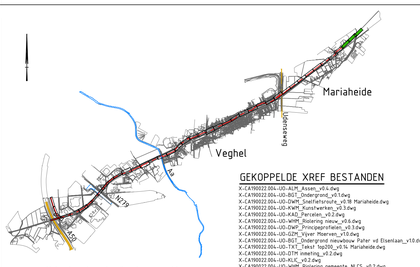

Maten in meters, tenzij anders vermeld
Materiaalmaten in mm, tenzij anders vermeld
Peilmaten in meters t.o.v. N.A.P., tenzij anders vermeld
Diameters in mm, tenzij anders vermeld
Ondergrond op basis van BGT

GEKOPPELDE XREF BESTANDEN

- X-CA190022.004-UO-ALM_Assen_v0.4.dwg
- X-CA190022.004-UO-BGT_Ondergrond_v0.1.dwg
- X-CA190022.004-UO-DWM_Snelfietsroute_v0.18 Mariaheide.dwg
- X-CA190022.004-UO-KWM_Kunstwerken_v0.3.dwg
- X-CA190022.004-UO-KAD_Percelen_v0.2.dwg
- X-CA190022.004-UO-OWM_Bestaande situatie_v0.6.dwg
- X-CA190022.004-UO-OWP_Principeprofielen_v0.3.dwg
- X-CA190022.004-UO-OZM_Kijver Meerven_v1.0.dwg
- X-CA190022.004-UO-BGT_Ondergrond nieuwbouw Pater vd Elsenlaan_v1.0.dwg
- X-CA190022.004-UO-TXT_Tekst hp200_v0.14 Mariaheide.dwg
- X-CA190022.004-UO-DTM inmeting_v0.2.dwg
- X-CA190022.004-UO-KLIC_v0.2.dwg
- X-CA190022.004-UO-WHM_Riolering gemeente_NLCS_v0.2.dwg
- X-CA190022.004-UO-TXT_Legenda_v0.5.dwg
- X-CA190022.004-UO-WHM_Legger kaart duikers en vaterlijnen_v0.1.dwg
- X-CA190022.004-UO-OZM_Komgrenzen_v0.1.dwg
- X-CA190022.004-UO-WHM_Putten en kolken combi_v0.5.dwg
- X-CA190022.004-UO-OWM_Beplanting_v0.15.dwg
- X-CA190022.004-UO-KL_Wenstrace_v0.1.dwg
- X-CA190022.004-UO-AMK_aanknoppunten_v0.1.dwg
- X-CA190022.004-UO-OWM_Bomen_v0.1.dwg
- X-CA190022.004-UO-BRM_bebording bebakening markering_v0.12.dwg
- X-CA190022.004-UO-WHM_Riolering gemeente - drukleidingen_v0.1.dwg
- INFOBRIEK-XREF-bmwfmg (26-06-2019).dwg
- X-CA190022.004-UO-BGT_Ontwerp Uden_v2.0.dwg

6.0	DIVERSE WIJZIGINGEN	13-12-2023	JLE	LPE
5.0	DIVERSE WIJZIGINGEN	22-11-2023	JLE	LPE
4.0	DIVERSE WIJZIGINGEN	17-10-2023	JLE	LPE
3.0	DIVERSE WIJZIGINGEN	23-08-2023	JLE	LPE
2.0	DIVERSE WIJZIGINGEN	10-05-2022	JLE	LPE
1.0	EERSTE UITGAVE	05-04-2021	JLE	LPE
Code	Omschrijving	Datum	Getekend	Gecontroleerd

GEONIUS
Geonius Infra
De Asselen Kuil 10
6161 RD Geleen
+31 (0) 88 1300 600

project: Ontwerp Snelfietsroute Uden-Veghel
Deel 1: Mariaheide

onderdeel: Uitvoeringsontwerp
Ondergrondse infratekening

opdrachtgever: Gemeente Meierijstad
Stadhuisplein 1, 5461 KN, Veghel

status: DEFINITIEF
datum uitgave: 13-12-2023
schaal: 1:200
blad: 14 / 14

getekend: J. Leunissen
paraaf:
vrijgegeven: L. Peters
paraaf:
formaat: A0

projectnummer: CA190022.004
documentsoort: TEKENING
tekening nummer: CA190022.004-UO-RIO-T02
versie: 6.0

© 2023 – www.geonius.nl

CA190022.004-UO-RIO-T02_Ondergrondse Infra_v6.0 - Mariaheide.dwg