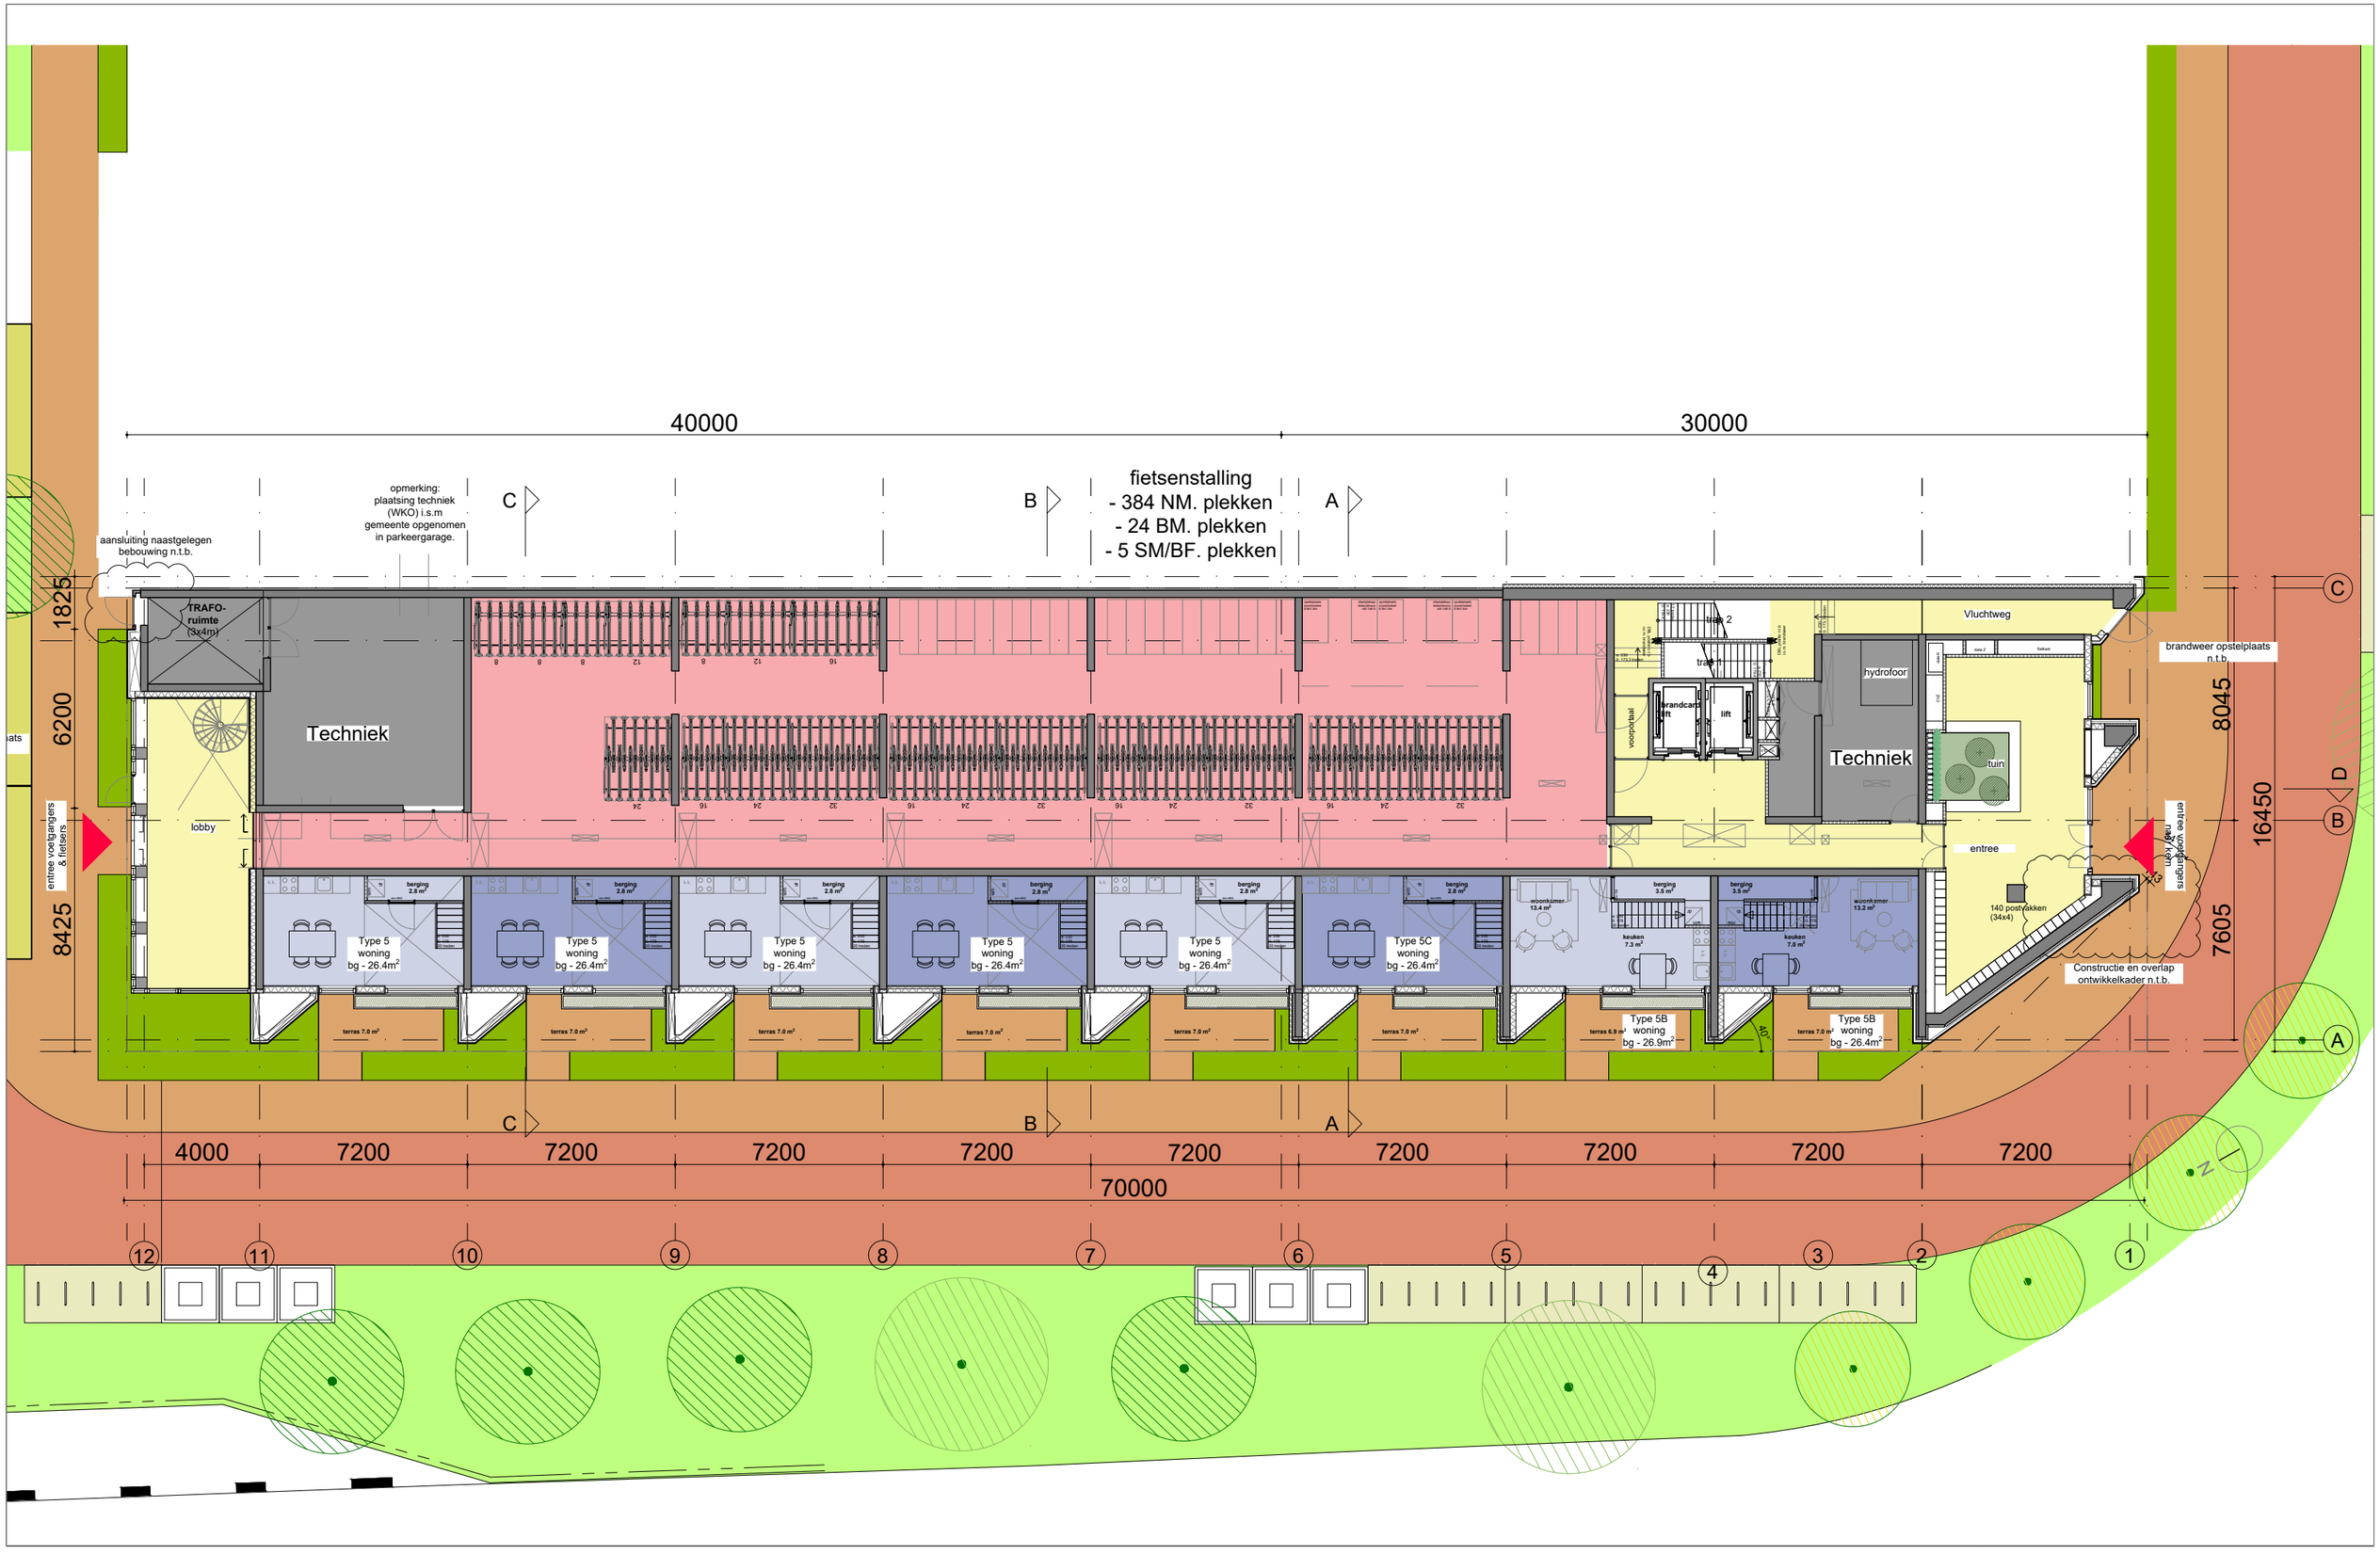

PAUL DE RUITER ARCHITECTS

PROJECT
Zadelstede Nieuwegein

DATUM
13.02.2023

ONDERDEEL
begane grond

SCHAAL
1:200@A3

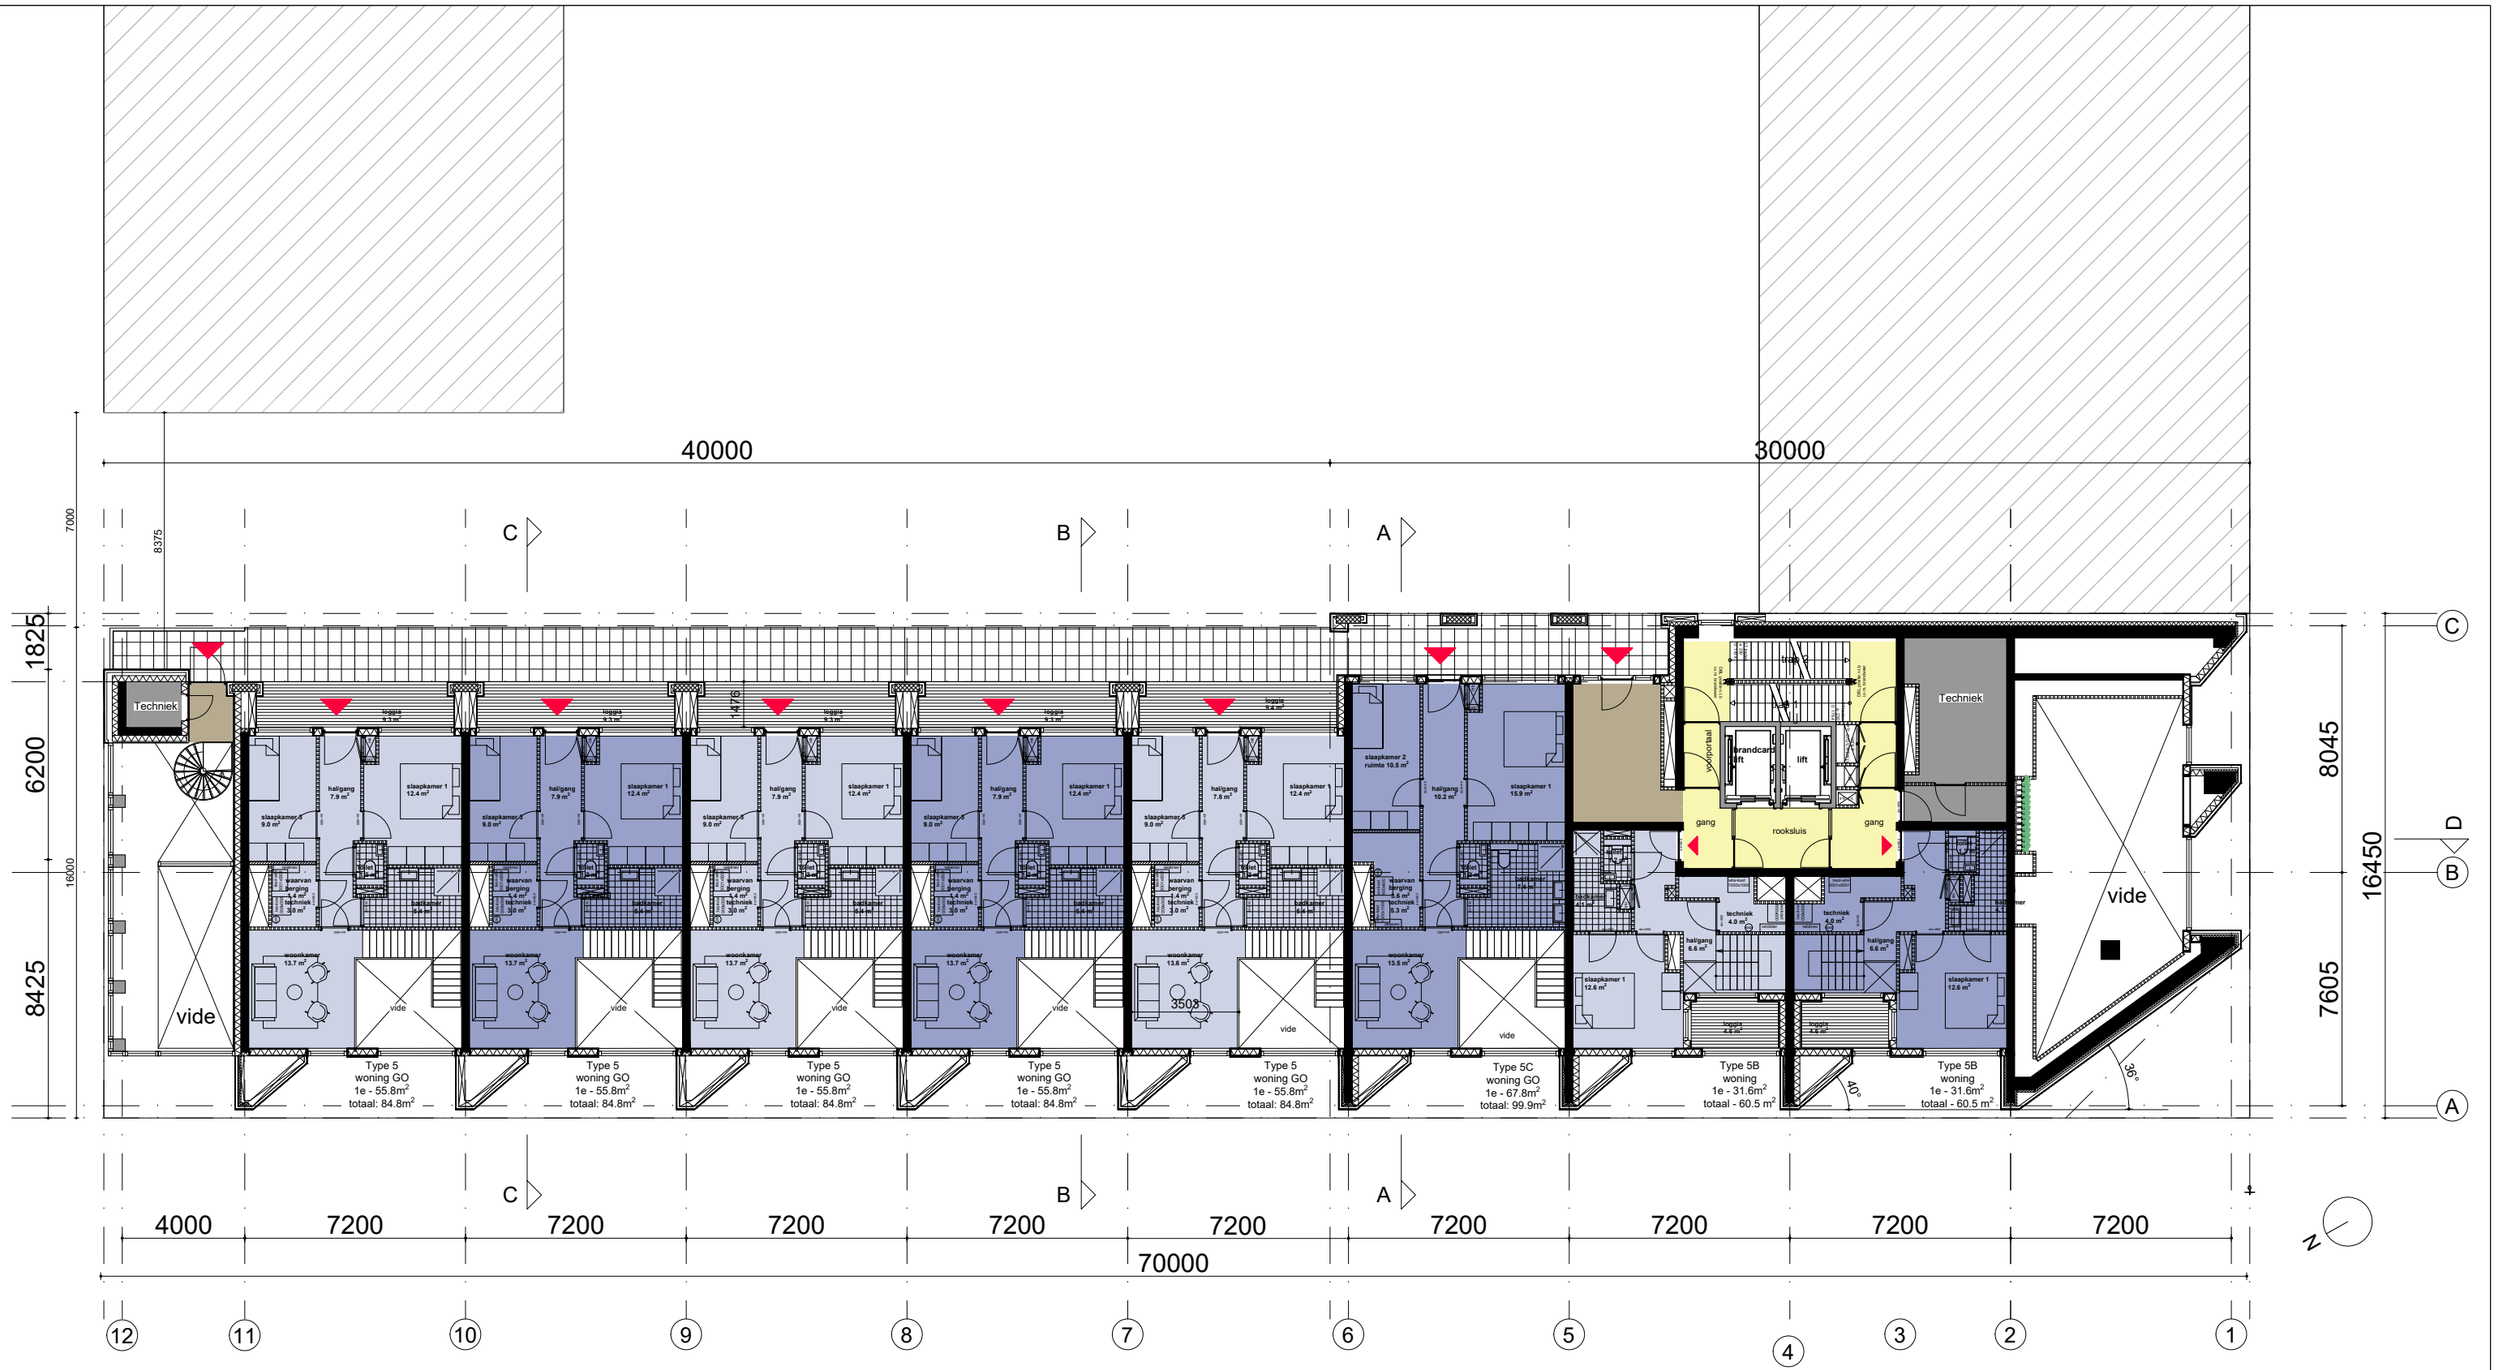

PAUL DE RUITER ARCHITECTS

PROJECT
Zadelstede Nieuwegein

ONDERDEEL
1e verdieping

DATUM
13.02.2023

SCHAAL
1:200@A3

PAUL DE RUITER ARCHITECTS

PROJECT
Zadelstede Nieuwegein

ONDERDEEL
2e-5e verdieping

DATUM
13.02.2023

SCHAAL
1:200@A3

40000
30000
70000
4000
7200
1825
6200
8425
8045
16450
7605
Type 1B
woning
GO 69.2m²
Type 1
woning
GO 73.2m²
Type 1
woning
GO 73.2m²
Type 1'
woning
GO 78.8m²
Type 4B
woning
72.4m²
Type 2A
woning GO
76.1m²
Type 2C
woning GO
65.1m²
gang
rooksluis
gang
brandcar lift
lift
lift
totaal wonen
27.0 m²
totaal wonen
27.0 m²
totaal wonen
27.0 m²
totaal wonen
32.7 m²
totaal wonen
en keuken
28.9 m²
totaal wonen
32.7 m²
totaal wonen
32.7 m²
totaal wonen
32.7

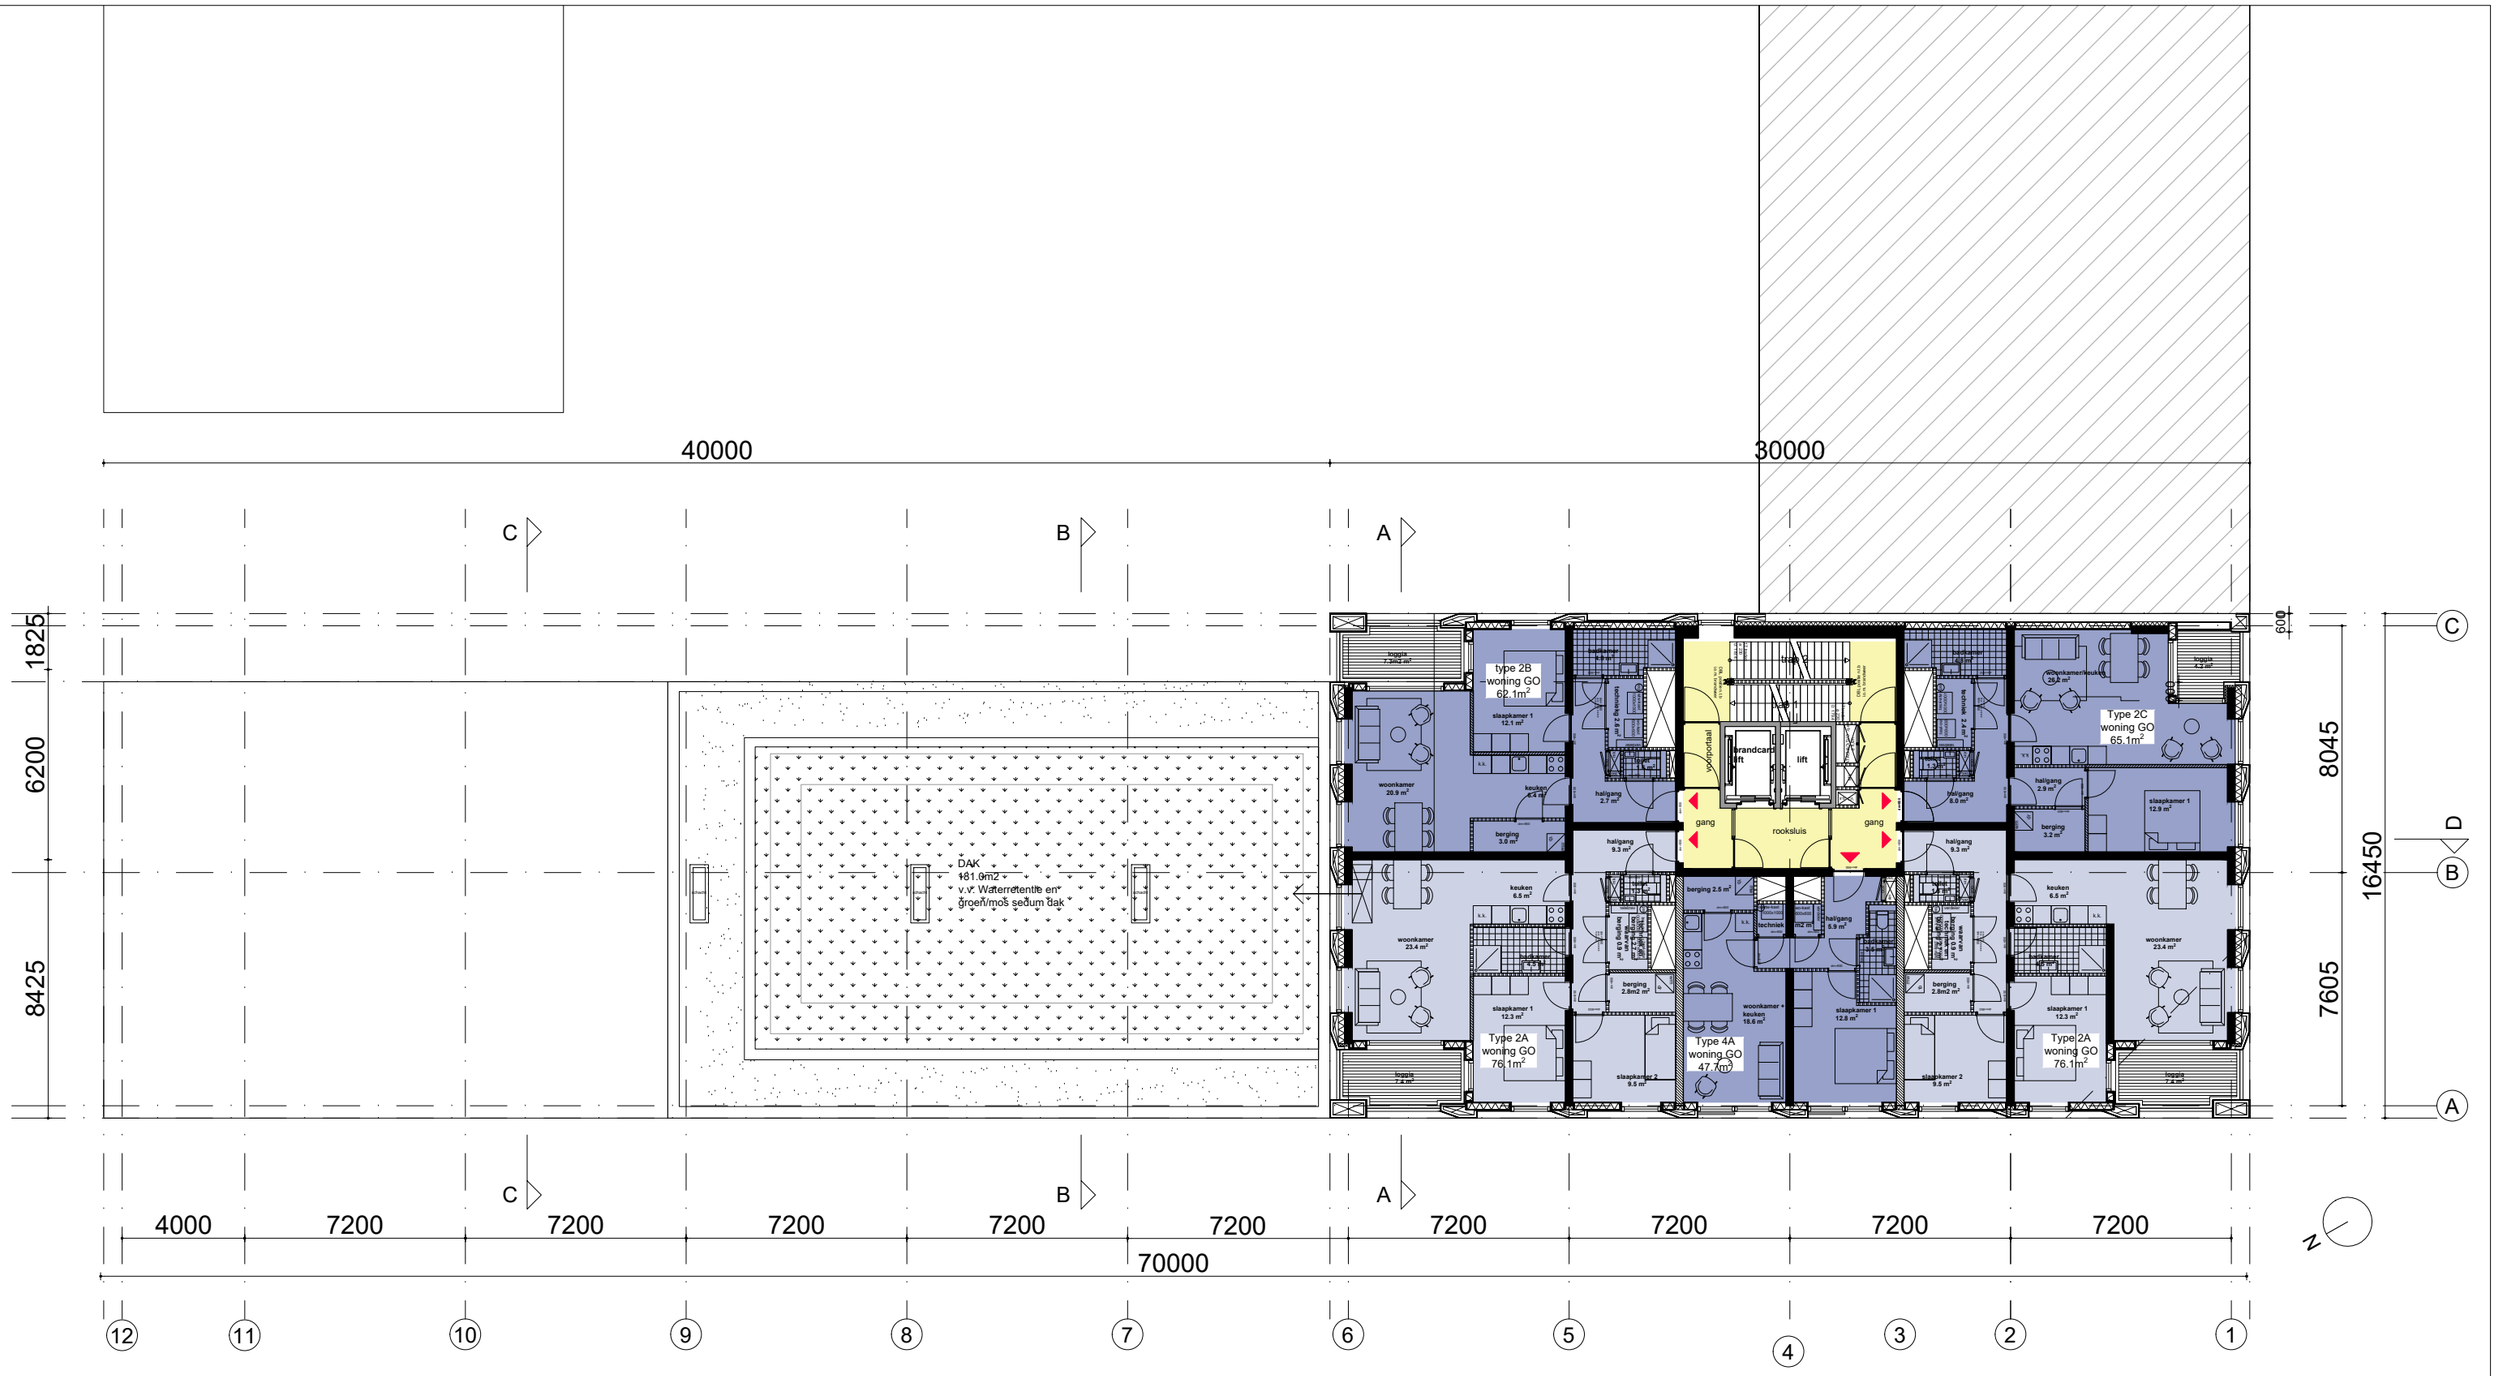

PAUL DE RUITER ARCHITECTS

PROJECT
Zadelstede Nieuwegein

ONDERDEEL
9e verdieping

DATUM
13.02.2023

SCHAAL
1:200@A3

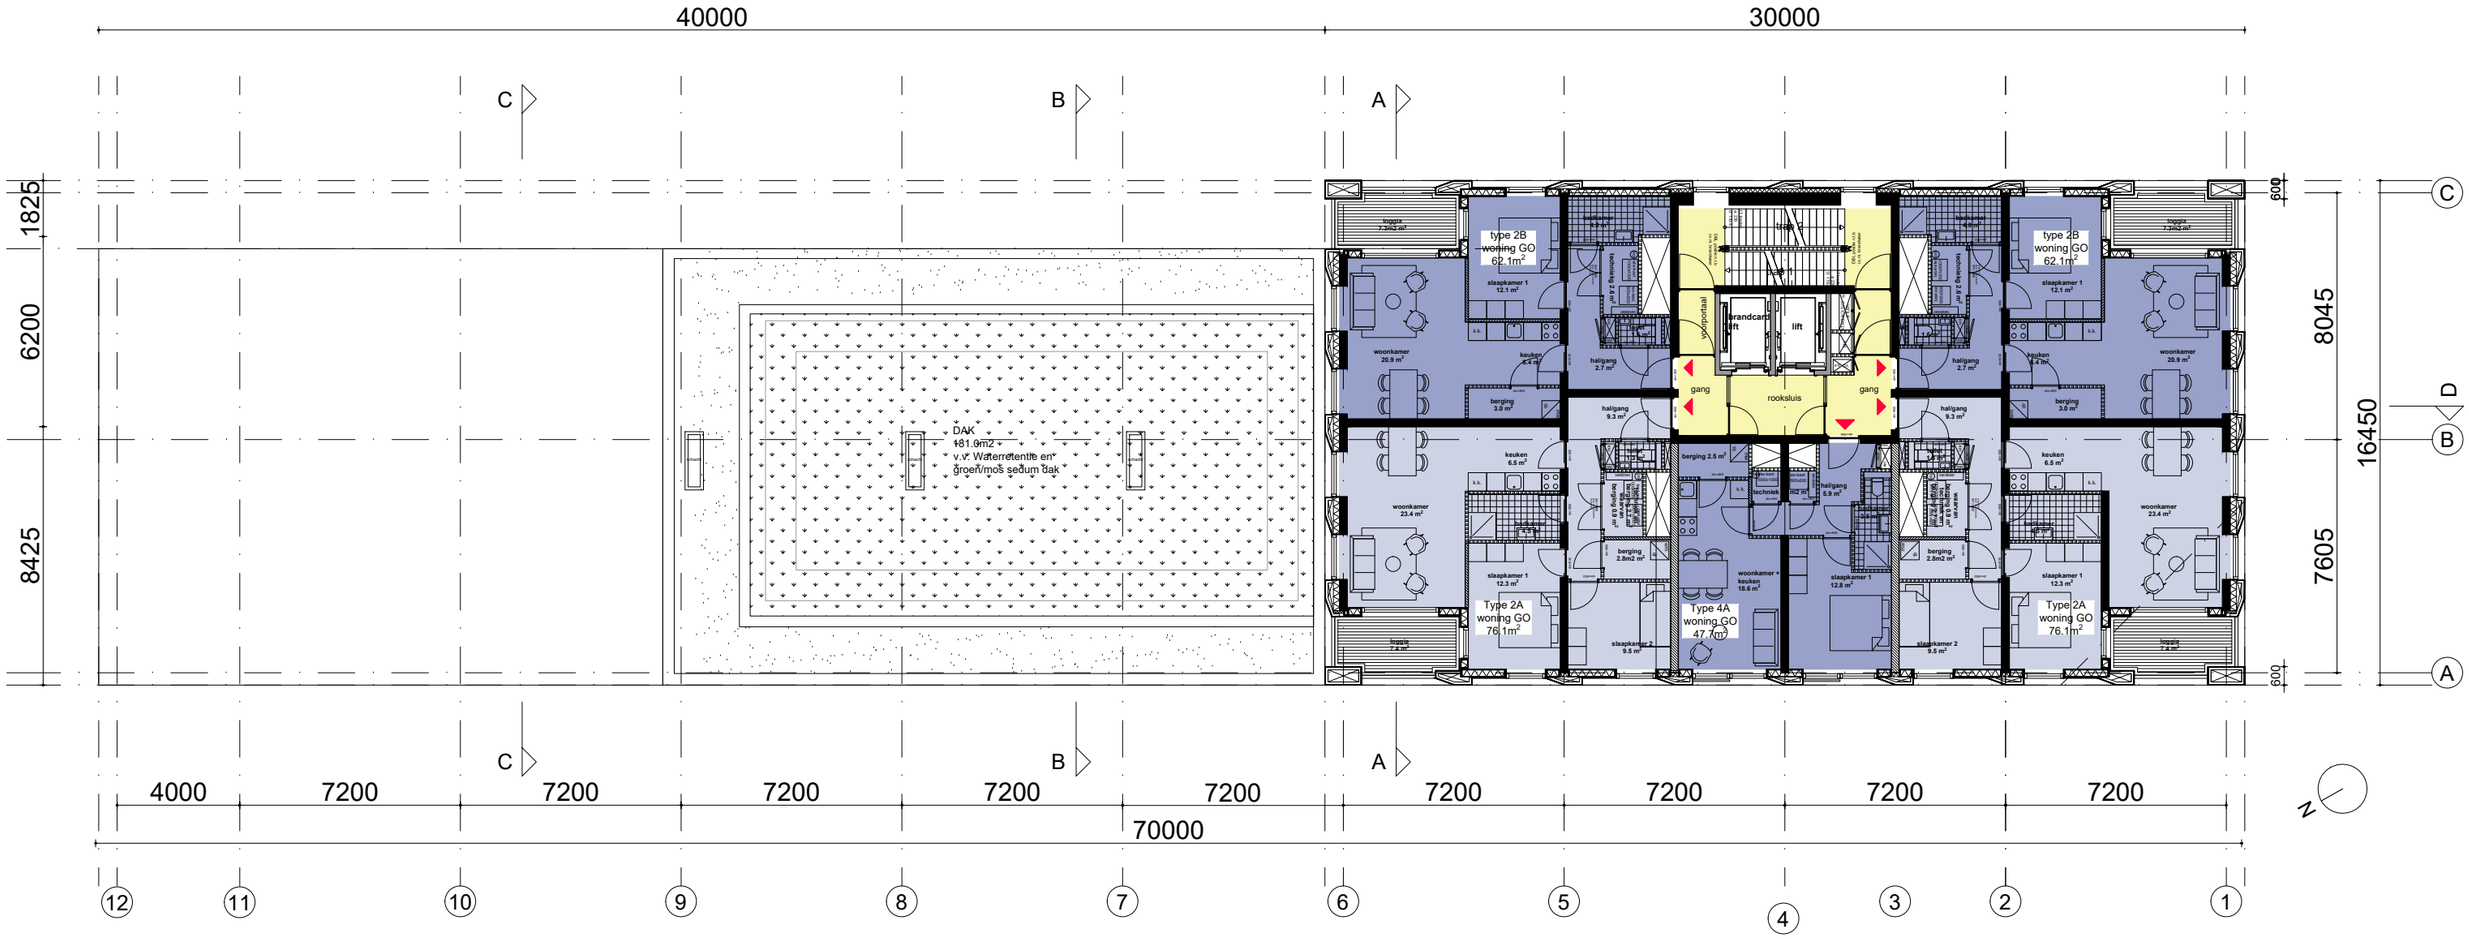

PAUL DE RUITER ARCHITECTS

PROJECT
Zadelstede Nieuwegein

ONDERDEEL
10e-21e verdieping

DATUM
13.02.2023

SCHAAL
1:200@A3

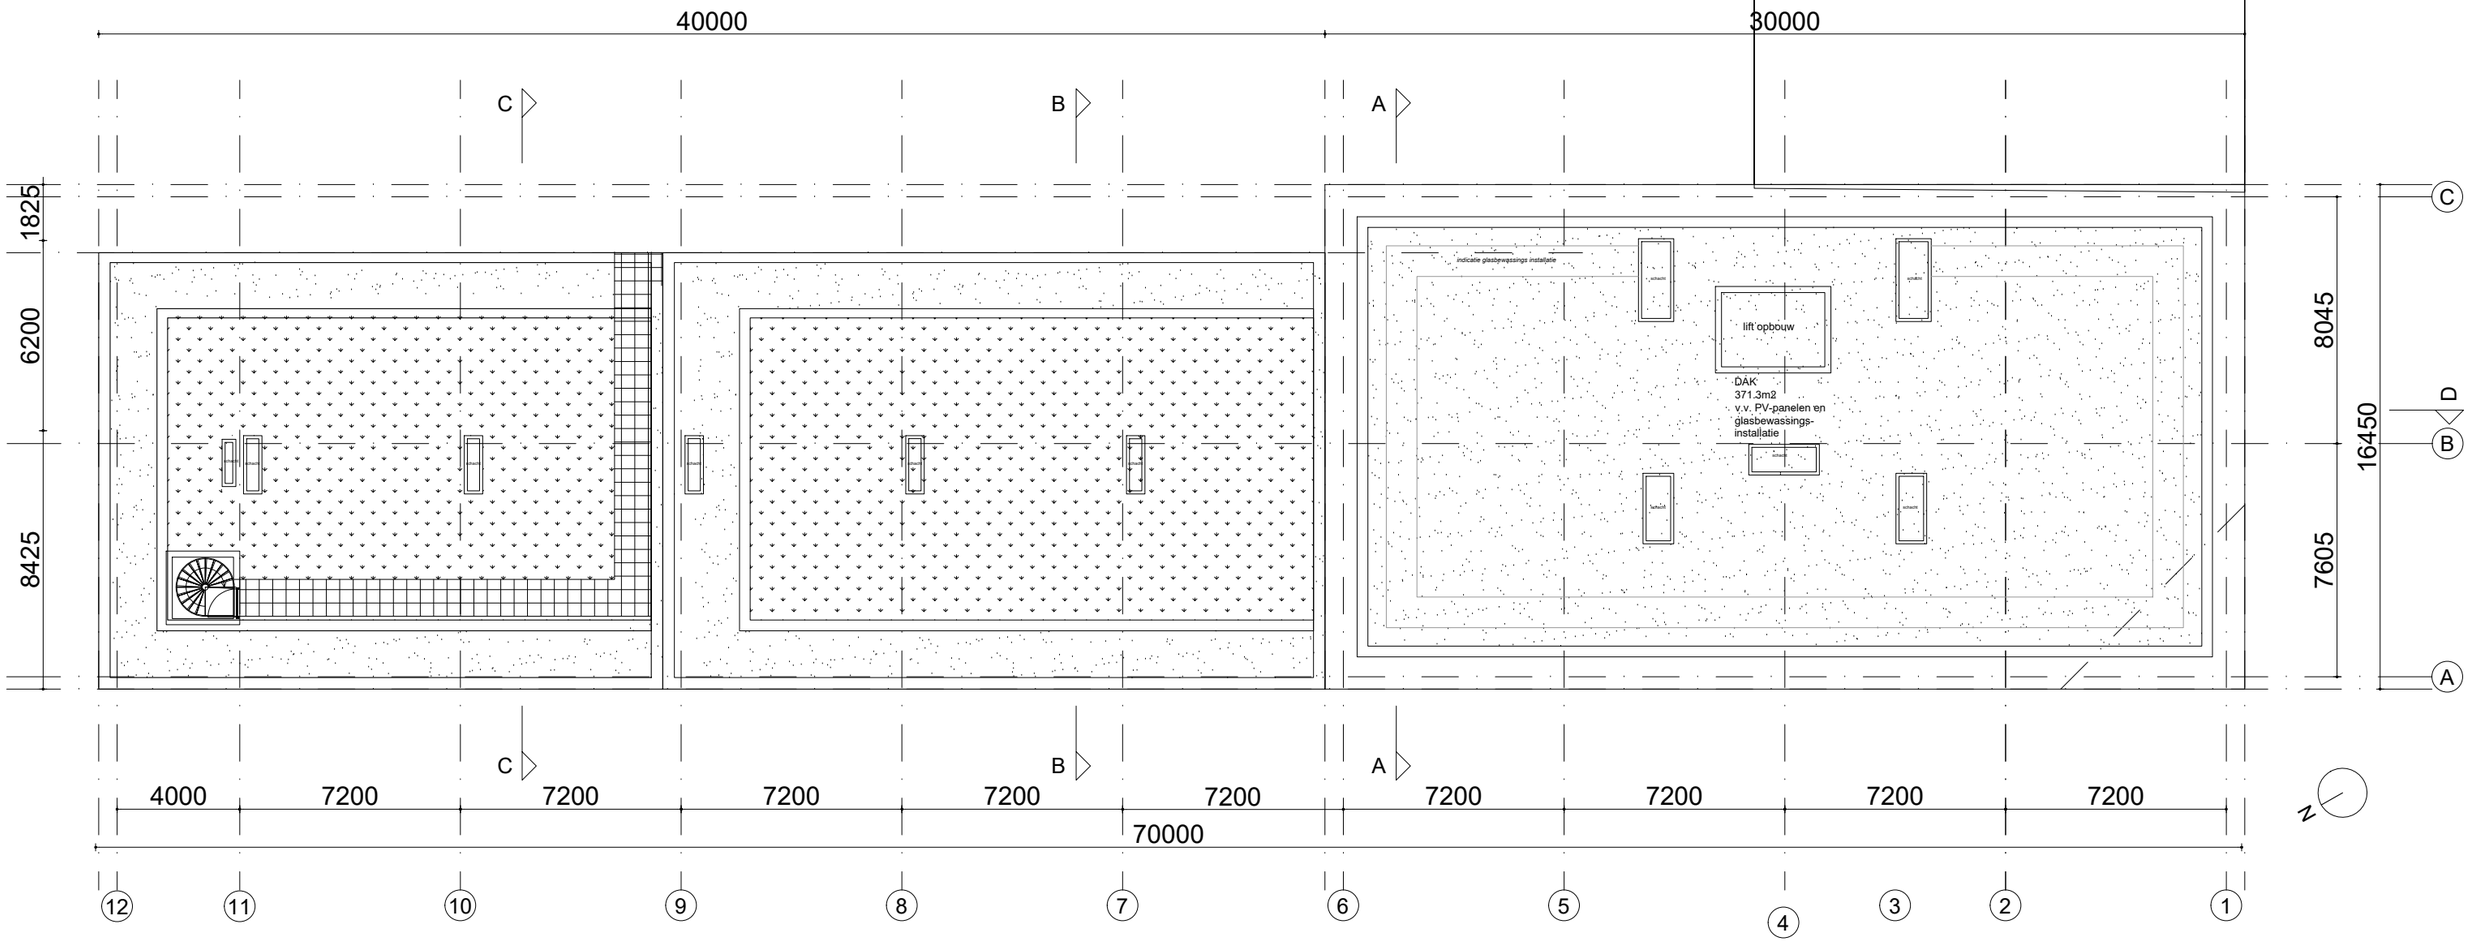

PAUL DE RUITER ARCHITECTS

PROJECT
Zadelstede Nieuwegein

ONDERDEEL
Dakplan

DATUM
13.02.2023

SCHAAL
1:200@A3