


RVS OV kast

Afmetingen:

OV binnenwerk met 6 eindgroepen, Incl. dinrails en afdekplaten.

Voedingsveld:

- Kast compleet gemonteerd en bedraad
Inclusief inbouw in buitenopstellingskast

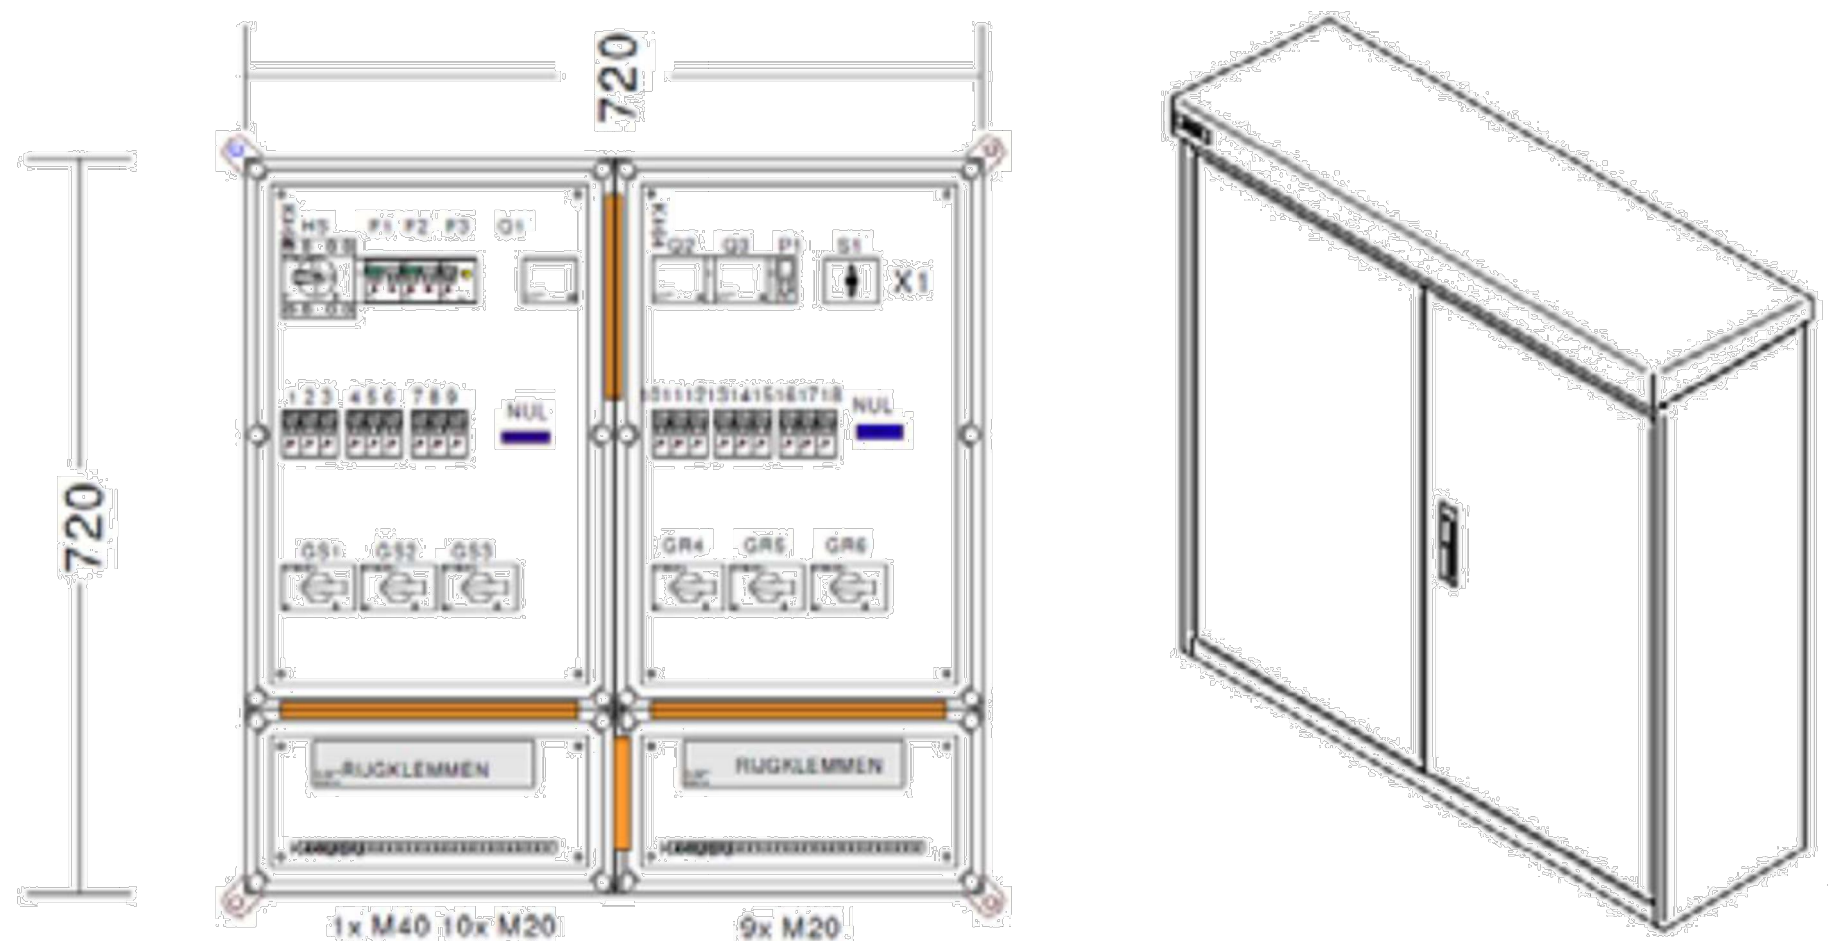

Project Bijlage Onderwerp Beschrijving uitvoering OV kast						
Getekend door	Gecontroleerd door	Blad	Aantal	Documentsoort Tekening	Documentstatus Concept	Projectnummer:
Datum uitgifte	Gezien door TOETSER	Schaal 1:	Formaat A2L	Contractnummer	Zaaknummer: Z	
Gemeente Leiden Projectbureau Team Stadsingenieurs  Leiden						Documentnummer:
g:\vdnlpb\pbs\3 projecten\projecten ovl\1.0 projecten\projecten b&f\2. infomap\tekeningen geheel areaal\bijslagen aanbesteding ovl.dwg						