






Revisie tabel			
Revisie:	Datum:	Naam:	Omschrijving:
A			

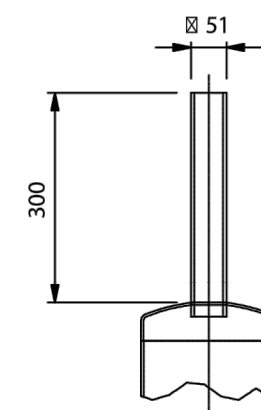


Detail B (1 : 10)

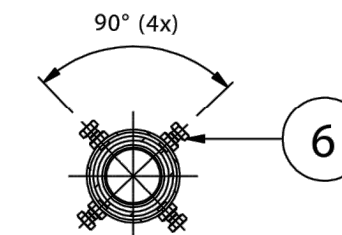

Doorsnede C-C (1 : 10)

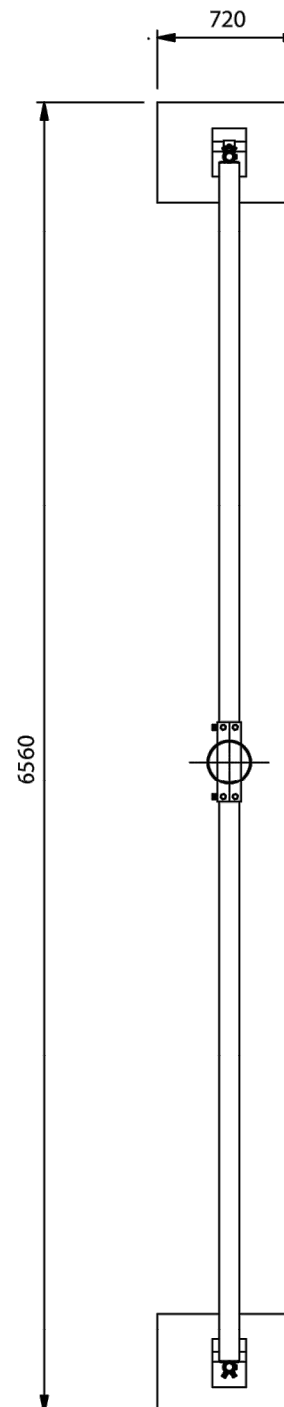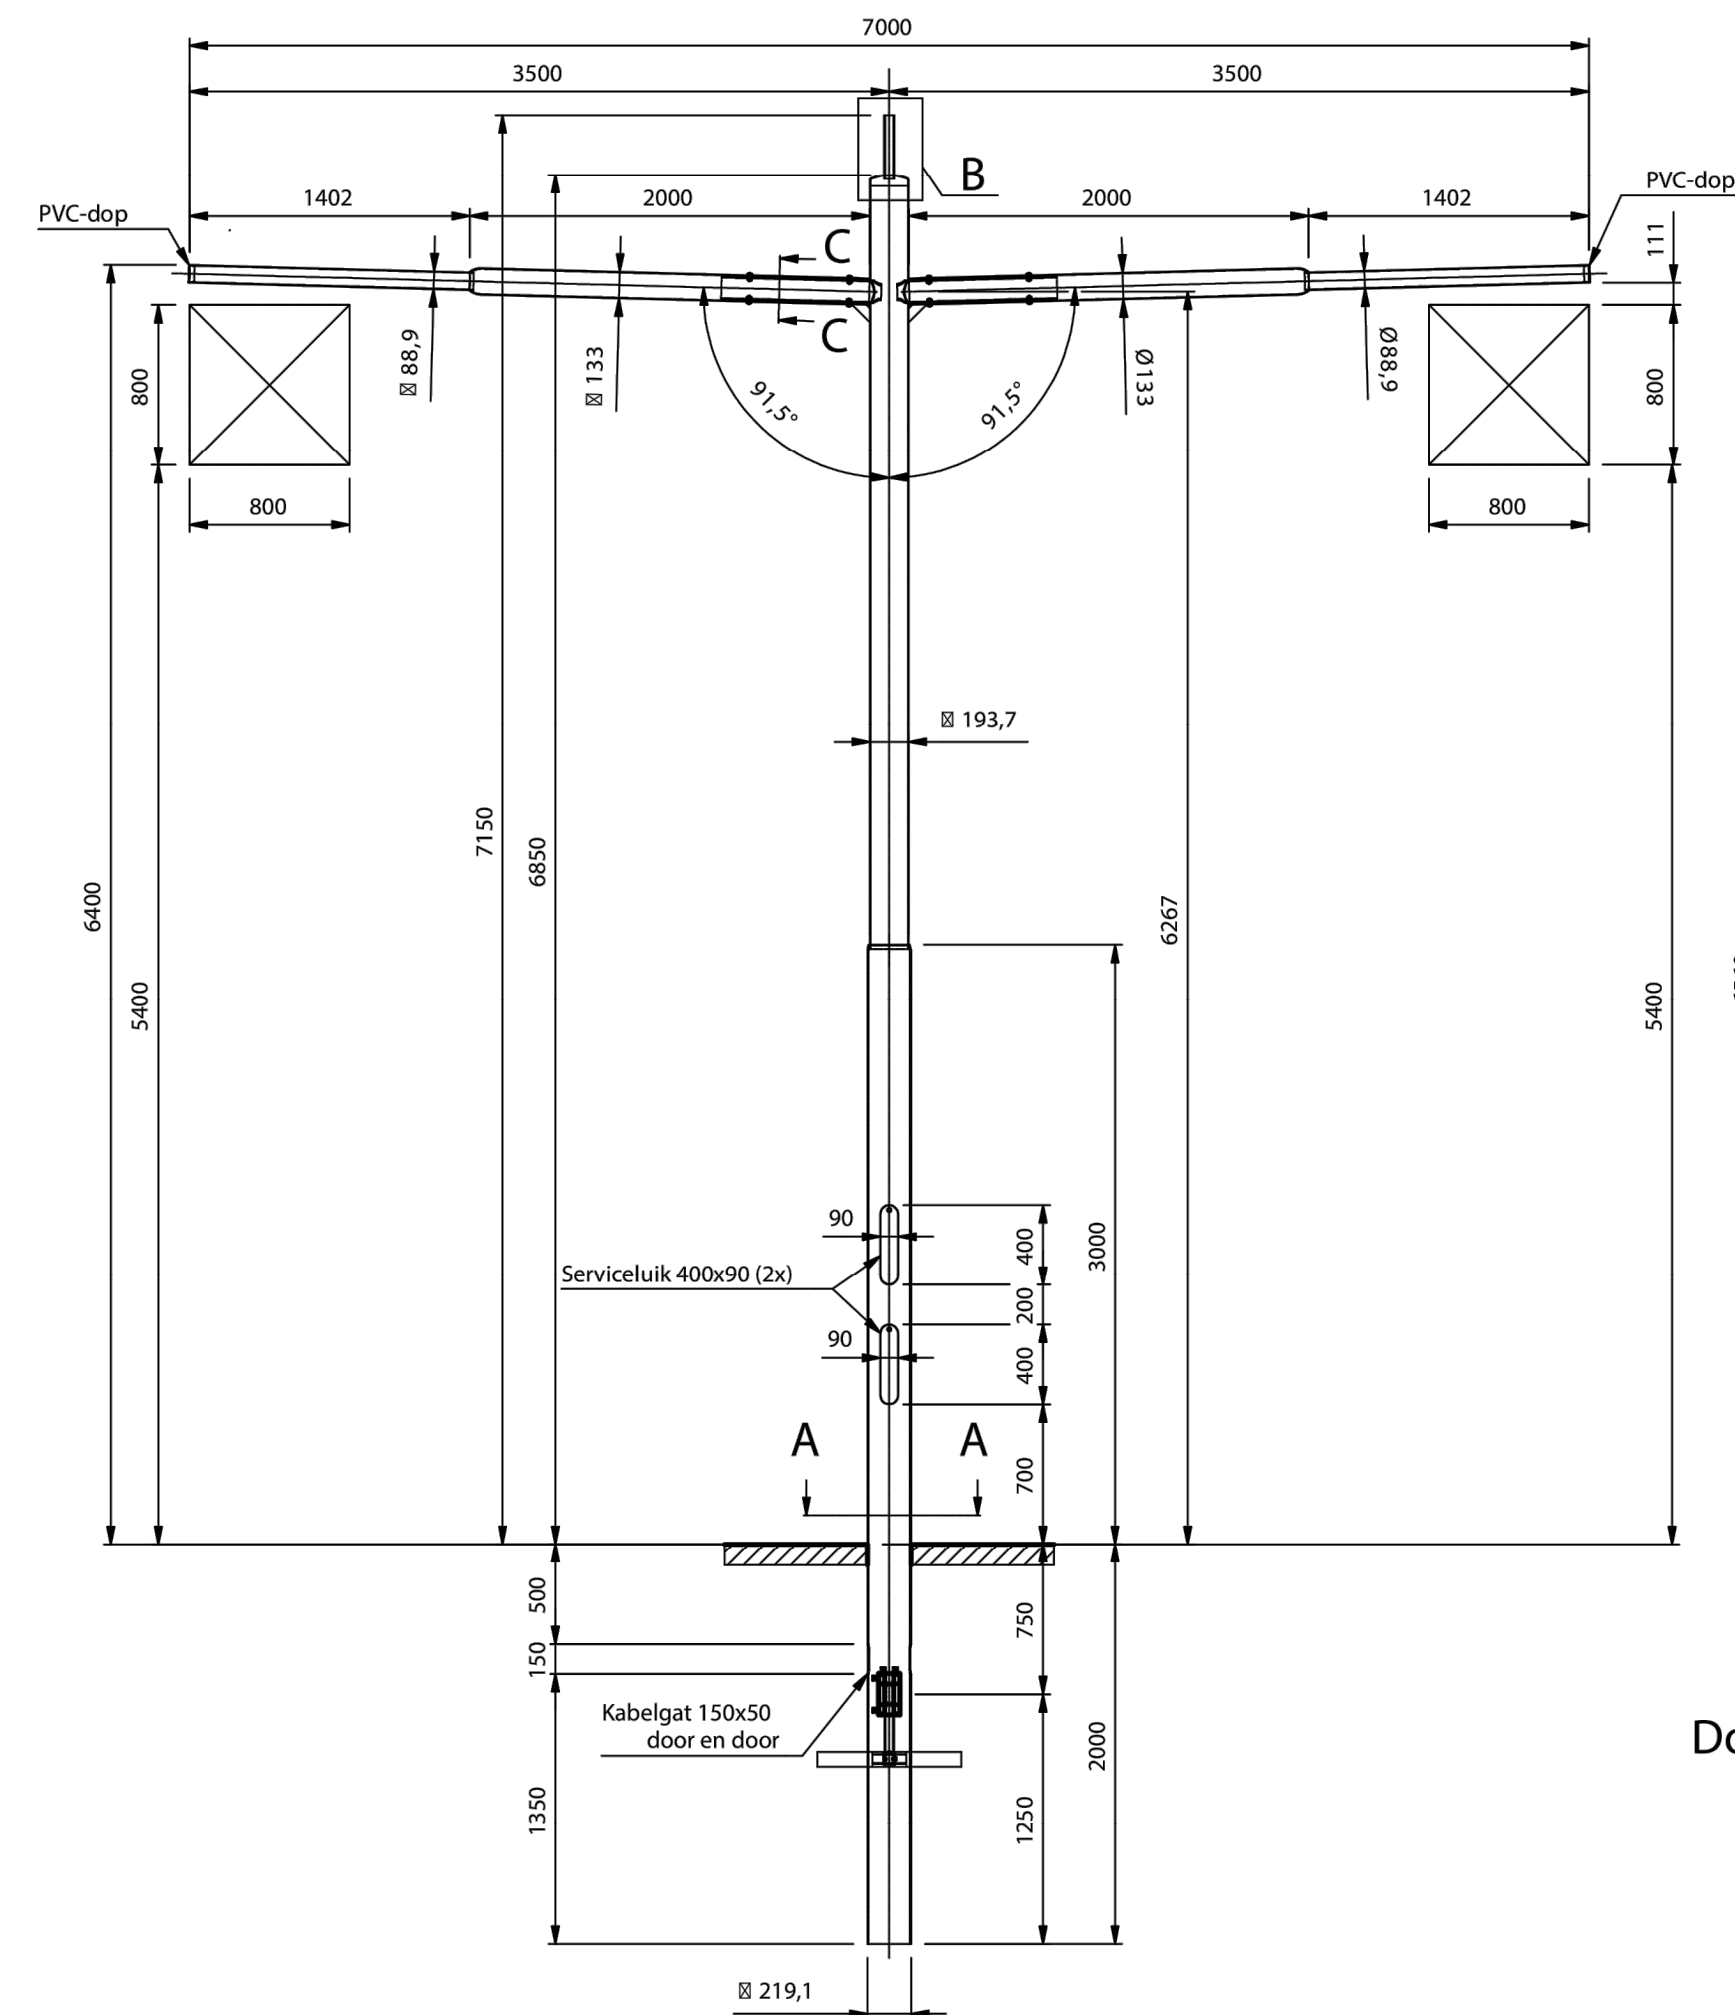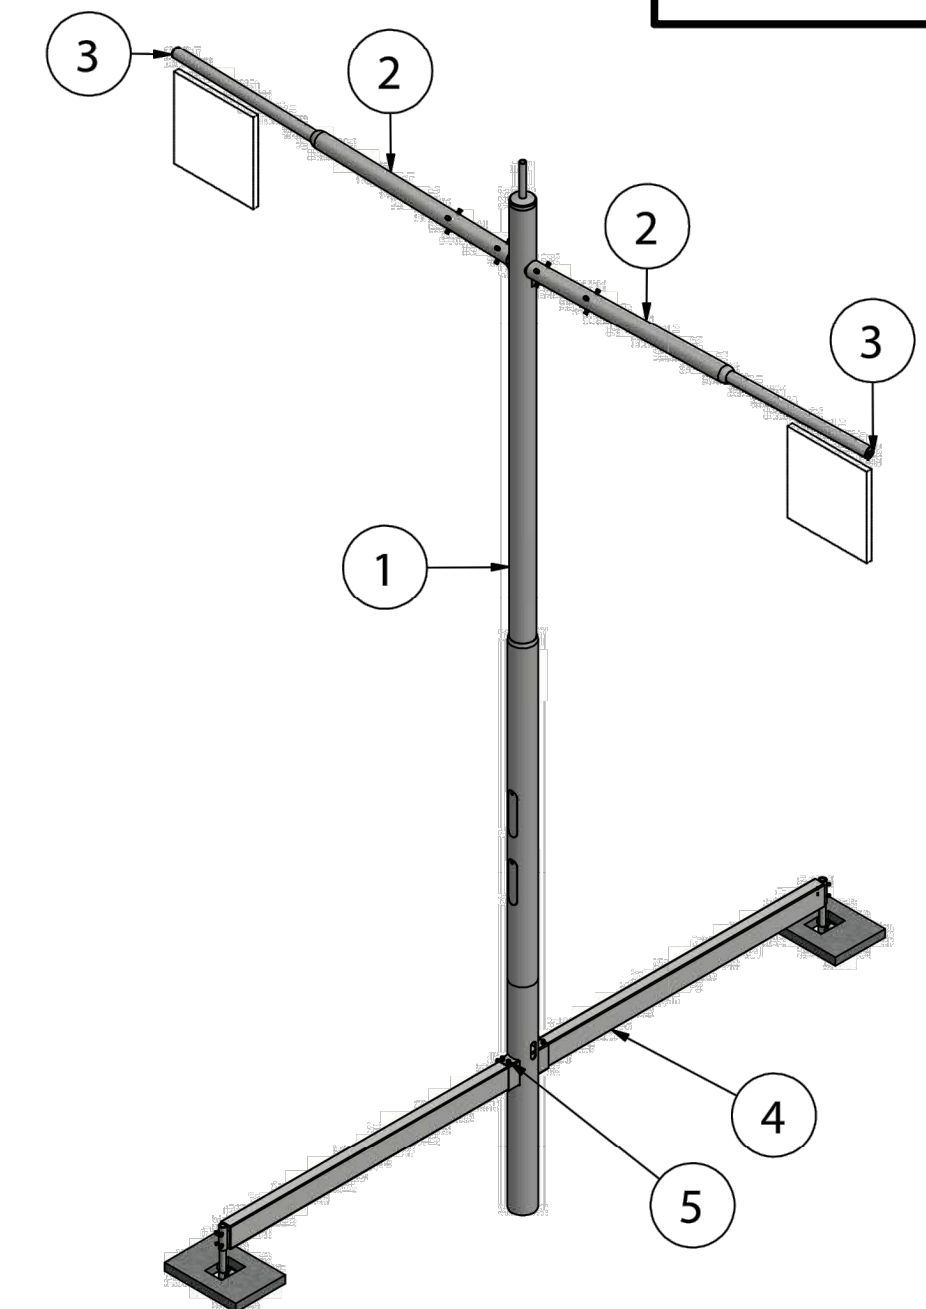

Doorsnede A-A (1 : 35)

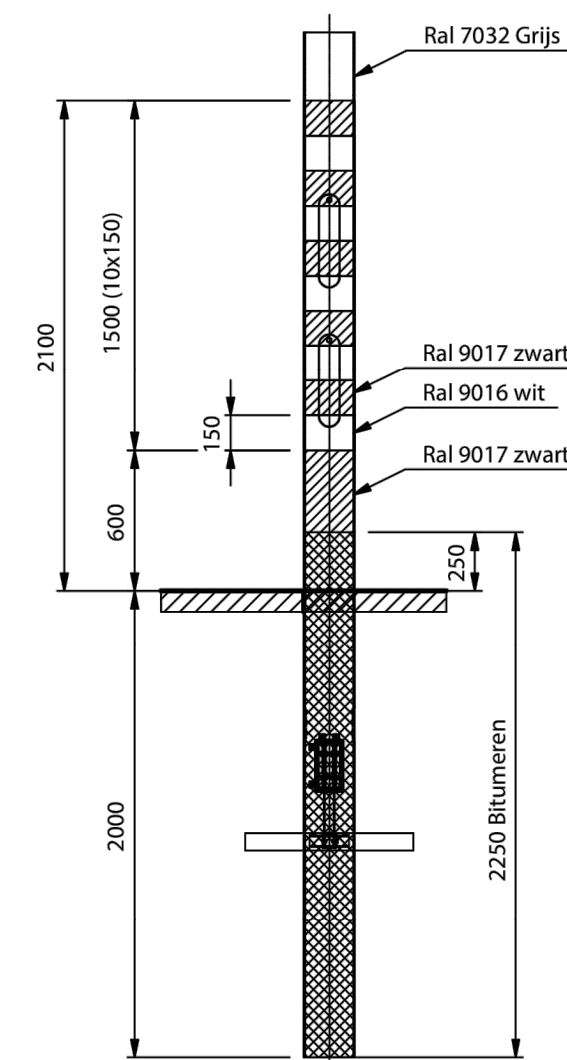

Massa: 609 kg
Thermisch verzinkt vlgns. EN-ISO 1461
Coaten RAL: Zie tek.

6	16	TB - M16 x 30	Tapbout - M16 x 30 8.8 DIN 933 THVZ	Steel, Mild	
5	8	TB - M16 x 25	Tapbout - M16 x 25 8.8 DIN 933 THVZ	Steel, Mild	
4	1	T411.060.078	Samenstelling verankeringsbalk 200x100x5 L=6000mm		
3	2	ART00398	PE inslagdop Zwart Ø88,9x1,8/4	Polyethylene, Low Density	
2	2	T411.064.001 zweep	Dubbele zweep 3,5m		
1	1	T411.064.001 mast	T411.064.001 mast		

WPS nrs. Tenzij anders aangegeven	
NEN 1990/1991	
Windgebied	WGB 3
Terrrein cat.	Onbebouwd
Levensduur	50 jaar
Risicoklasse	RC 1
Gevoelklasse	CC 1
Excutivaklasse	EXC 2

Project
Bijlage

Onderwerp
Zweepmast met dubbele zweep 3.5m

Getekend door	Gecontroleerd door	Blad	Aantal	Documentsoort	Documentstatus	Projectnummer:
Datum uitgifte	Gezien door TOETSER	Schaal 1:		Tekening Formaat A2L	Concept Contractnummer	Z Zaaknummer:

Gemeente Leiden
Projectbureau Team Stadsingenieurs



Leiden

Stadhuisplein 1
Postbus 9100, 2300 PC Leiden

g:\dnlpbl\pbsi\3 projecten\^projecten ovl\1.0 projecten\projecten b&f\2. infomap\tekeningen geheel areaal\bijlagen aanbesteding ovl.dwg