
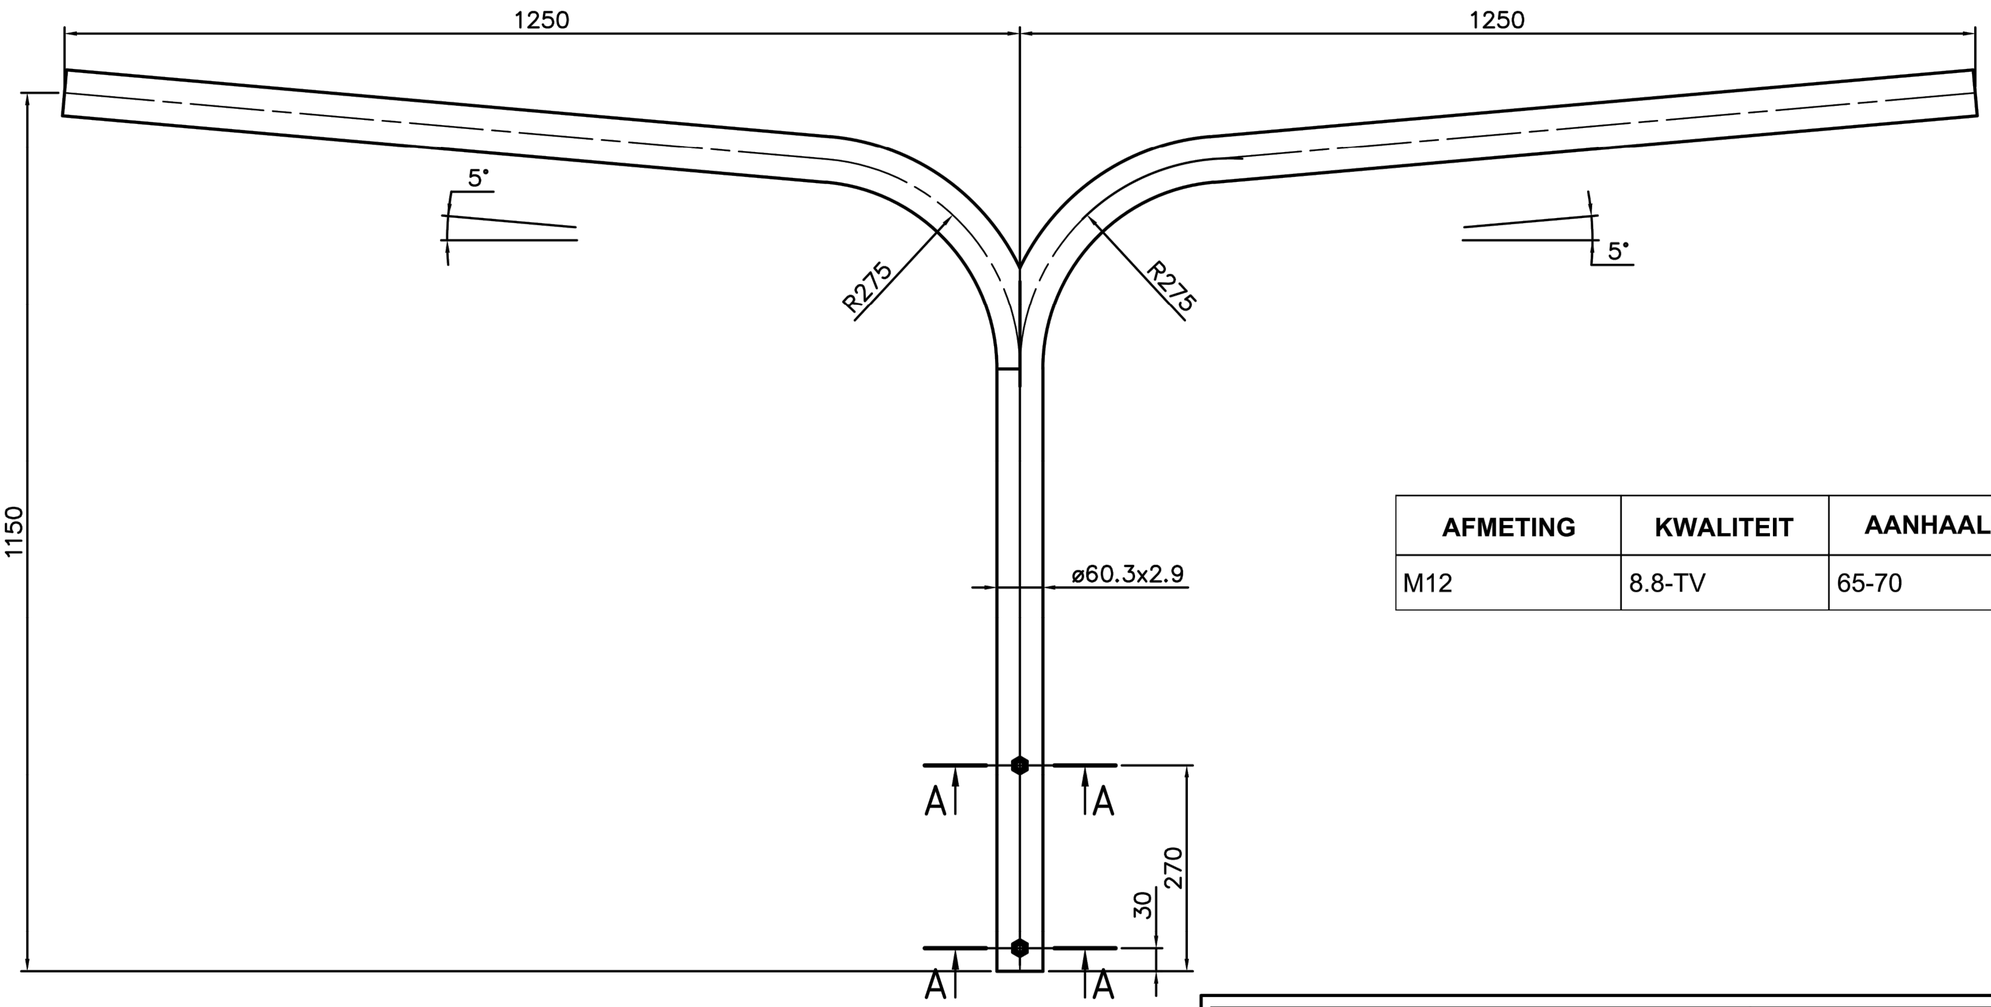


AFMETING	KWALITEIT	AANHAALMOMENT (NM)
M12	8.8-TV	65-70

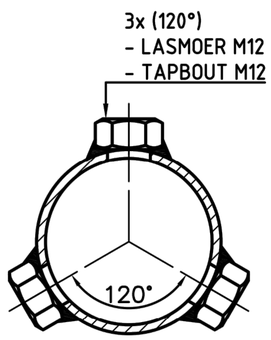

A-A (1:2)

Oppervlaktebehandeling:	P5

- Thermisch verzinkt volgens EN ISO 1461.
- Poedercoaten in een twee lagen systeem met een minimale laagdikte van 120 micron in de kleur RAL [1]

[1]) RAL kleur volgens de laatst geldende offerte of opdrachtbevestiging.

INDIEN NIET ANDERS OP TEKENING AANGEGEVEN:	TOLERANTIES: NEN-ISO 2768-c en NEN-EN40-2	EN40-5

Project
Bijlage
Onderwerp
Dubbele uithouder tbv lichtmast 8m

Getekend door	Gecontroleerd door	Blad	Aantal	Documentsoort	Documentstatus	Projectnummer:
				Tekening	Concept	
Datum uitgifte	Gezien door	Schaal		Formaat	Contractnummer	Zaaknummer:
	TOETSER	1:		A2L		Z

Gemeente Leiden
Projectbureau Team Stadsingenieurs
Leiden
Stadhuisplein 1
Postbus 9100, 2300 PC Leiden
Documentnummer:

g:\ldnlpb\lpbsi\3 projecten\projecten ovl\1.0 projecten\projecten b&f\2. infomap\tekeningen geheel areaal\bijlagen aanbesteding ovl.dwg