


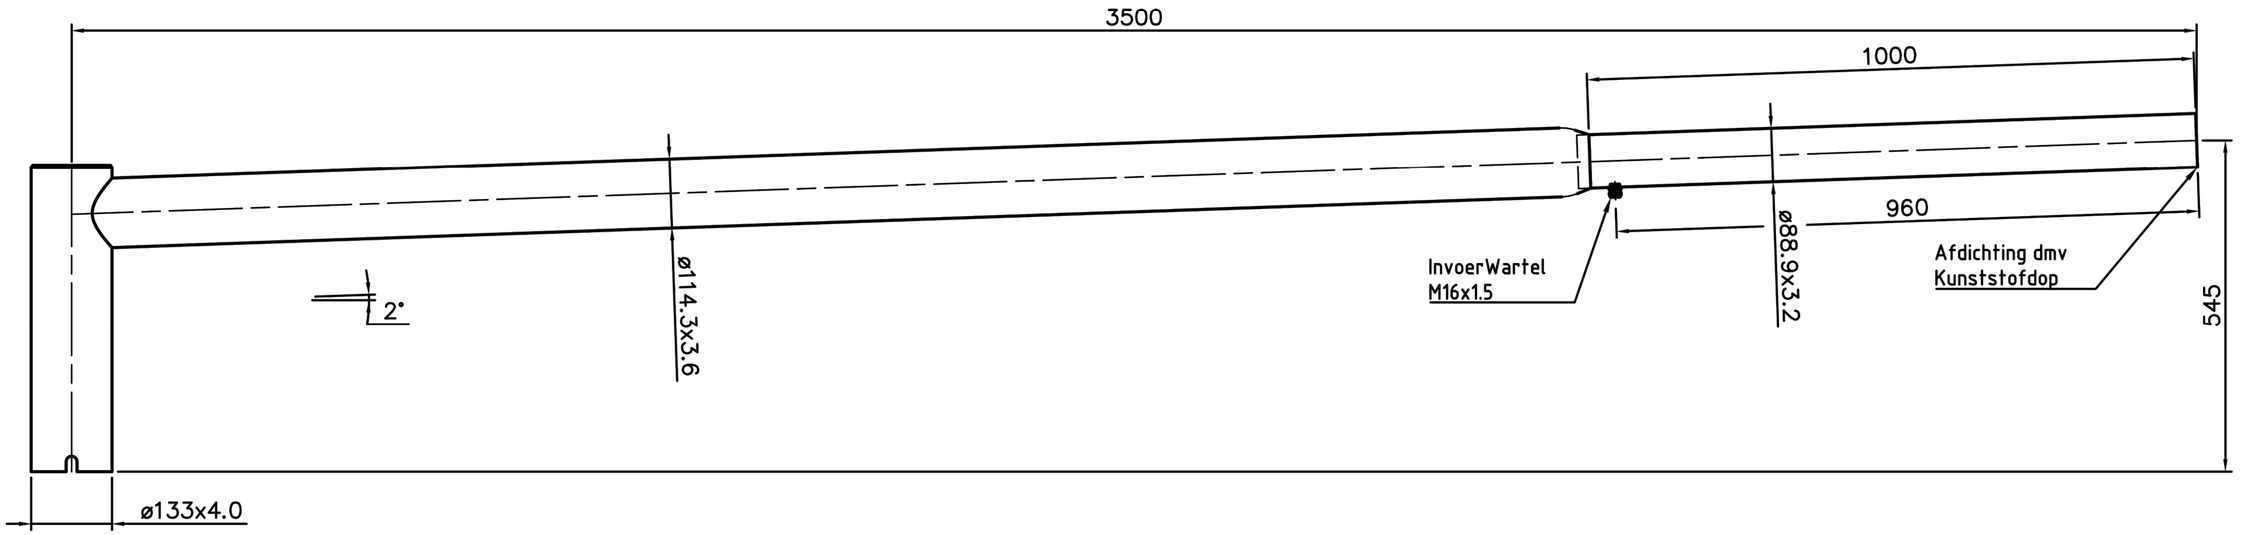


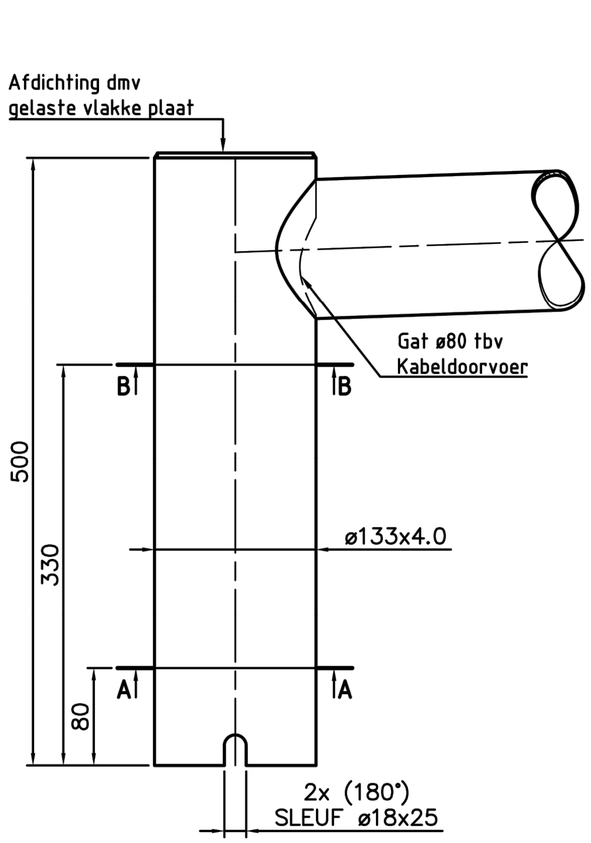

SITUATIE
SCHAAL 1:XXX

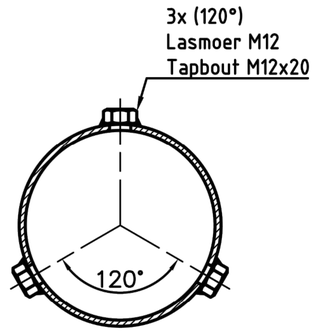

A-A (1:4)

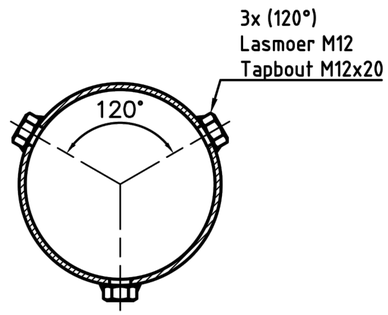

B-B (1:4)

Oppervlaktebehandeling:	P5

- Thermisch verzinkt volgens EN ISO 1461.
- Poedercoaten in een twee lagen systeem met een minimale laagdikte van 120 micron in de kleur RAL [1]

[1]) RAL kleur volgens de laatst geldende offerte of opdrachtbevestiging.

INDIEN NIET ANDERS OP TEKENING AANGEGEVEN:	TOLERANTIES: NEN-ISO 2768-c en NEN-EN40-2	Vlgs. EN1090	EXC 2	EXC 3

Project
Bijlage
Onderwerp
Uithouder VOP mast

Getekend door	Gecontroleerd door	Blad	Aantal	Documentsoort	Documentstatus	Projectnummer:
				Tekening	Concept	
Datum uitgifte	Gezien door	Schaal		Formaat	Contractnummer	Zaaknummer:
	TOETSER	1:		A2L		Z

Gemeente Leiden
Projectbureau Team Stadsingenieurs
Leiden
Stadhuisplein 1
Postbus 9100, 2300 PC Leiden

Documentnummer:

g:\ldnlpb\lpbsi\3 projecten\~projecten ovl\1.0 projecten\projecten b&f\2. infomap\tekeningen geheel areaal\bijlagen aanbesteding ovl.dwg