




Perceelgegevens

Plaats: De Pollen
Sectie: I
Perceel: 598
Opp.: 6040 m²
opp. (tekening): 6019 m²

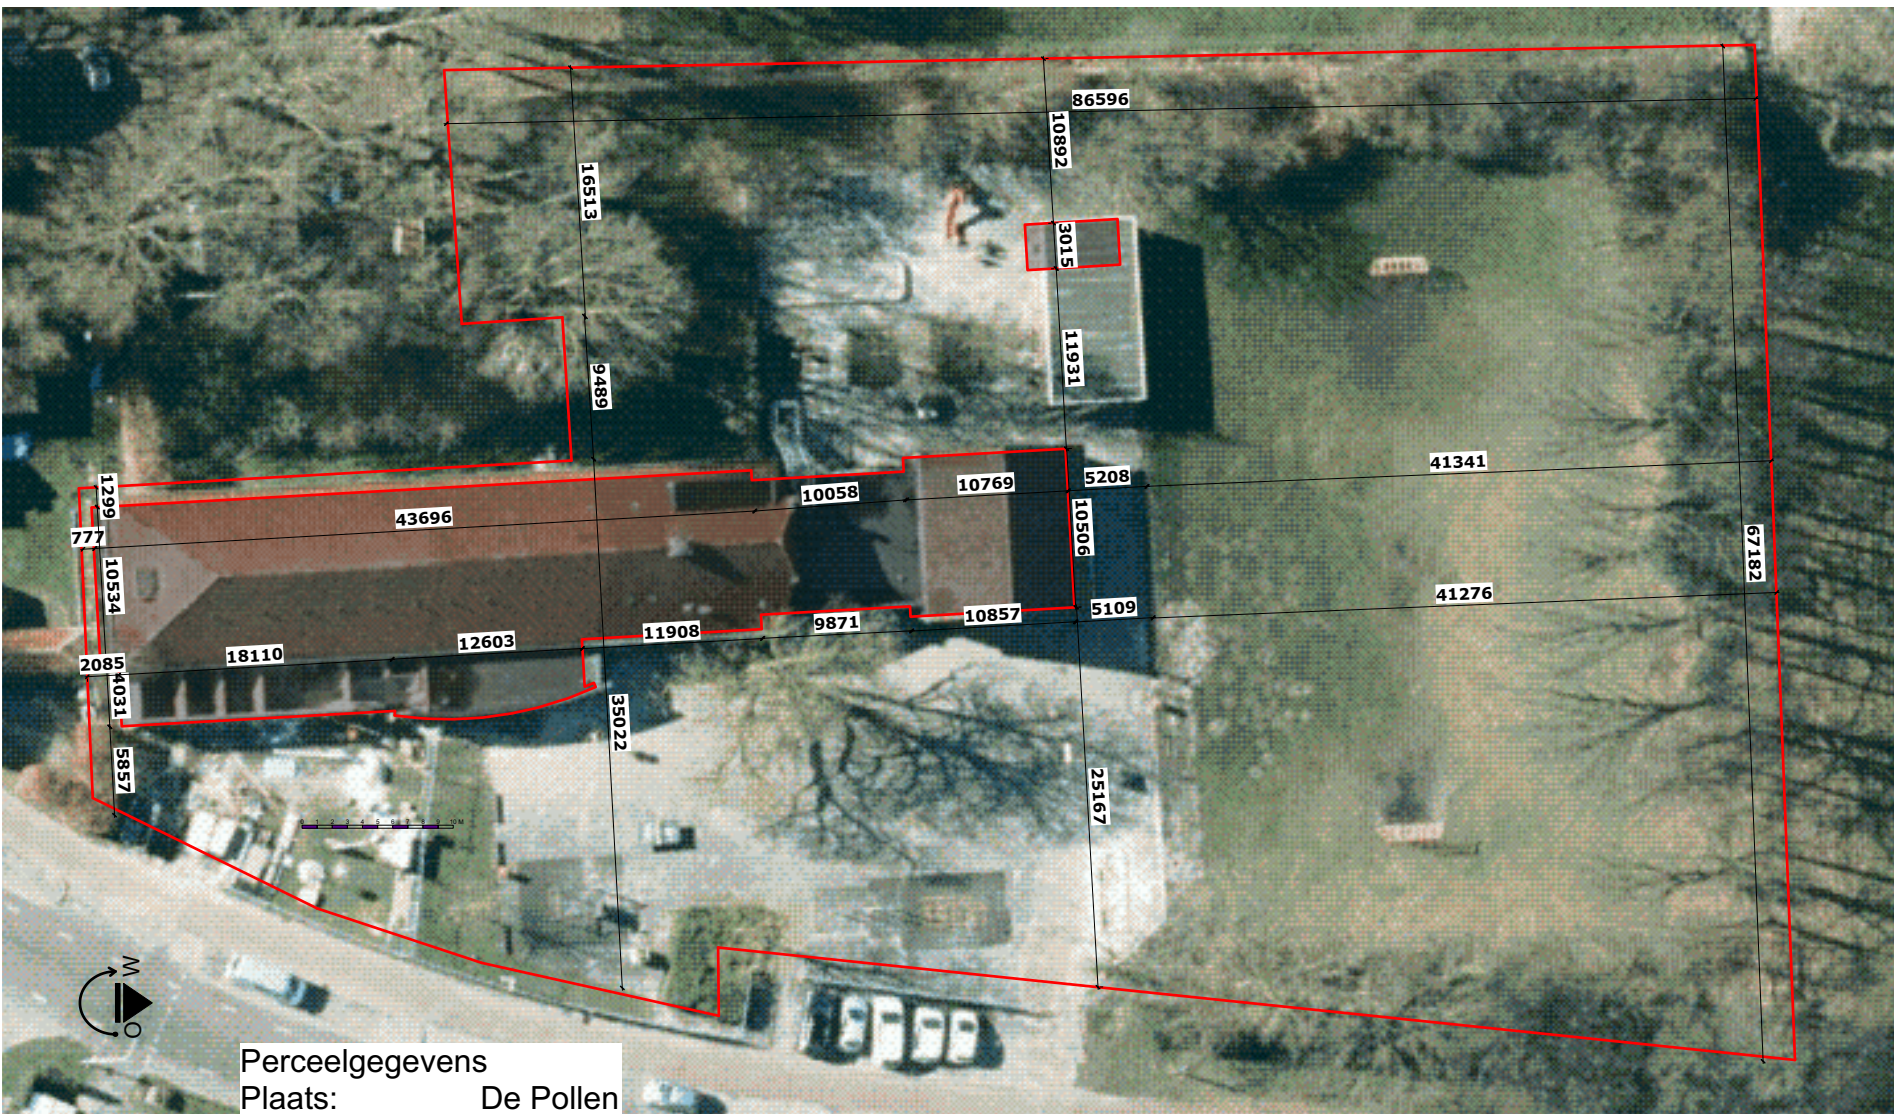

Perceelgegevens

Plaats: De Pollen
Sectie: I
Perceel: 598
Opp.: 6040 m²
opp. (tekening): 6019 m²