




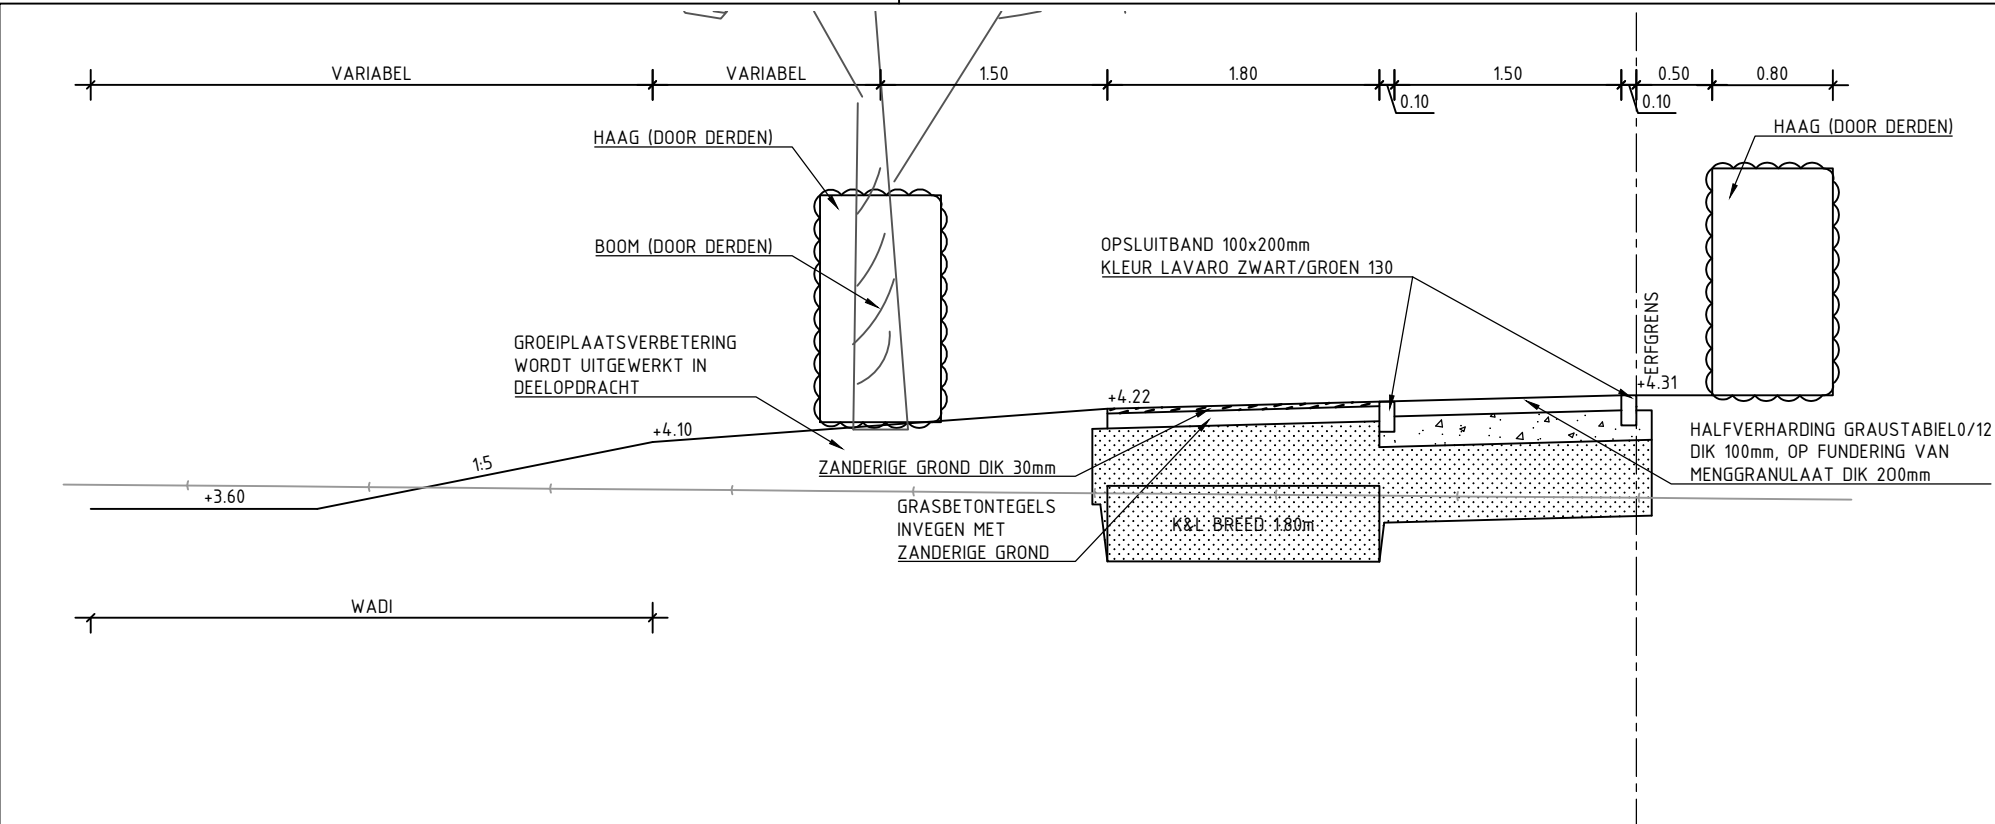


DWARSPROFIEL 1
SCHAAL 1 : 50

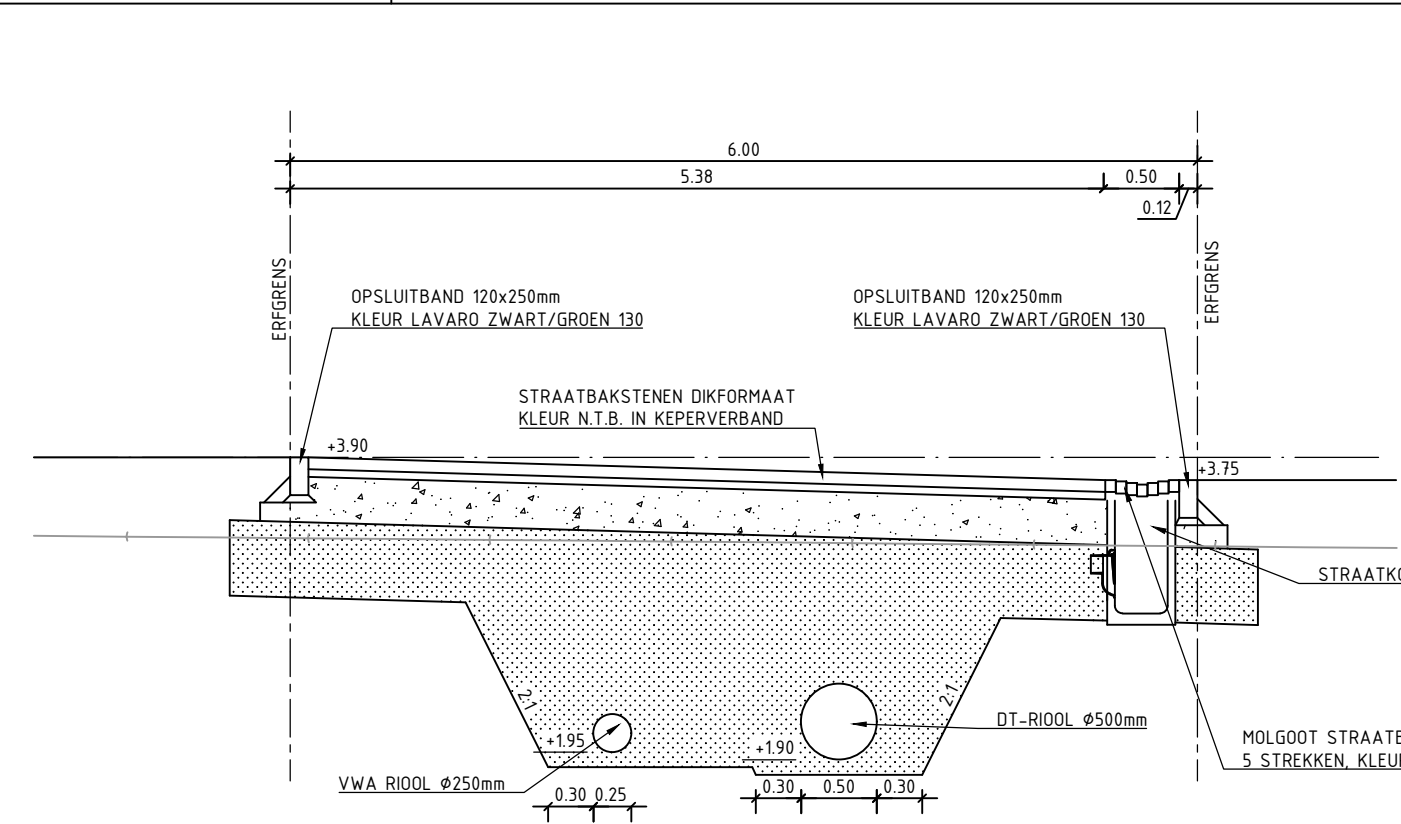


DWARSPROFIEL 2
SCHAAL 1 : 50

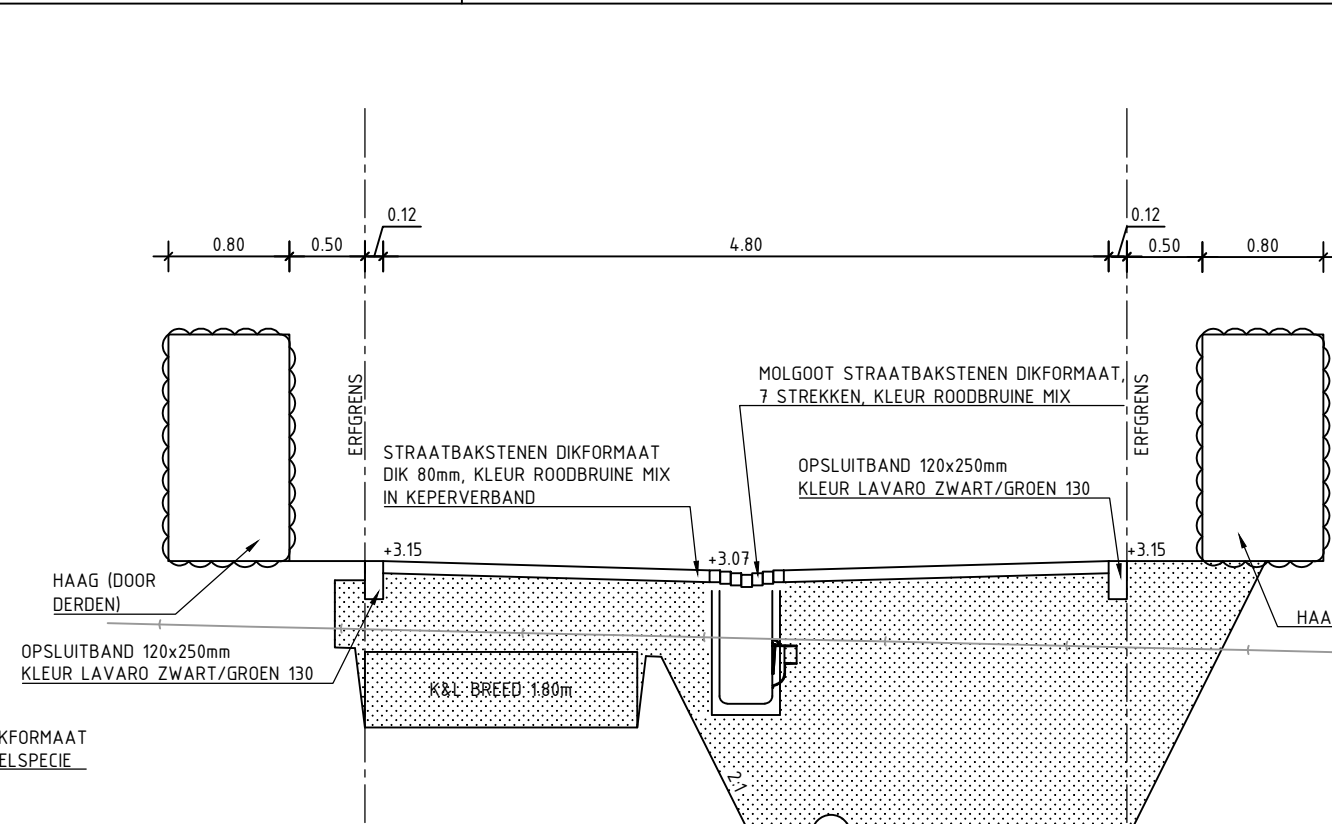


DWARSPROFIEL 3
SCHAAL 1 : 50

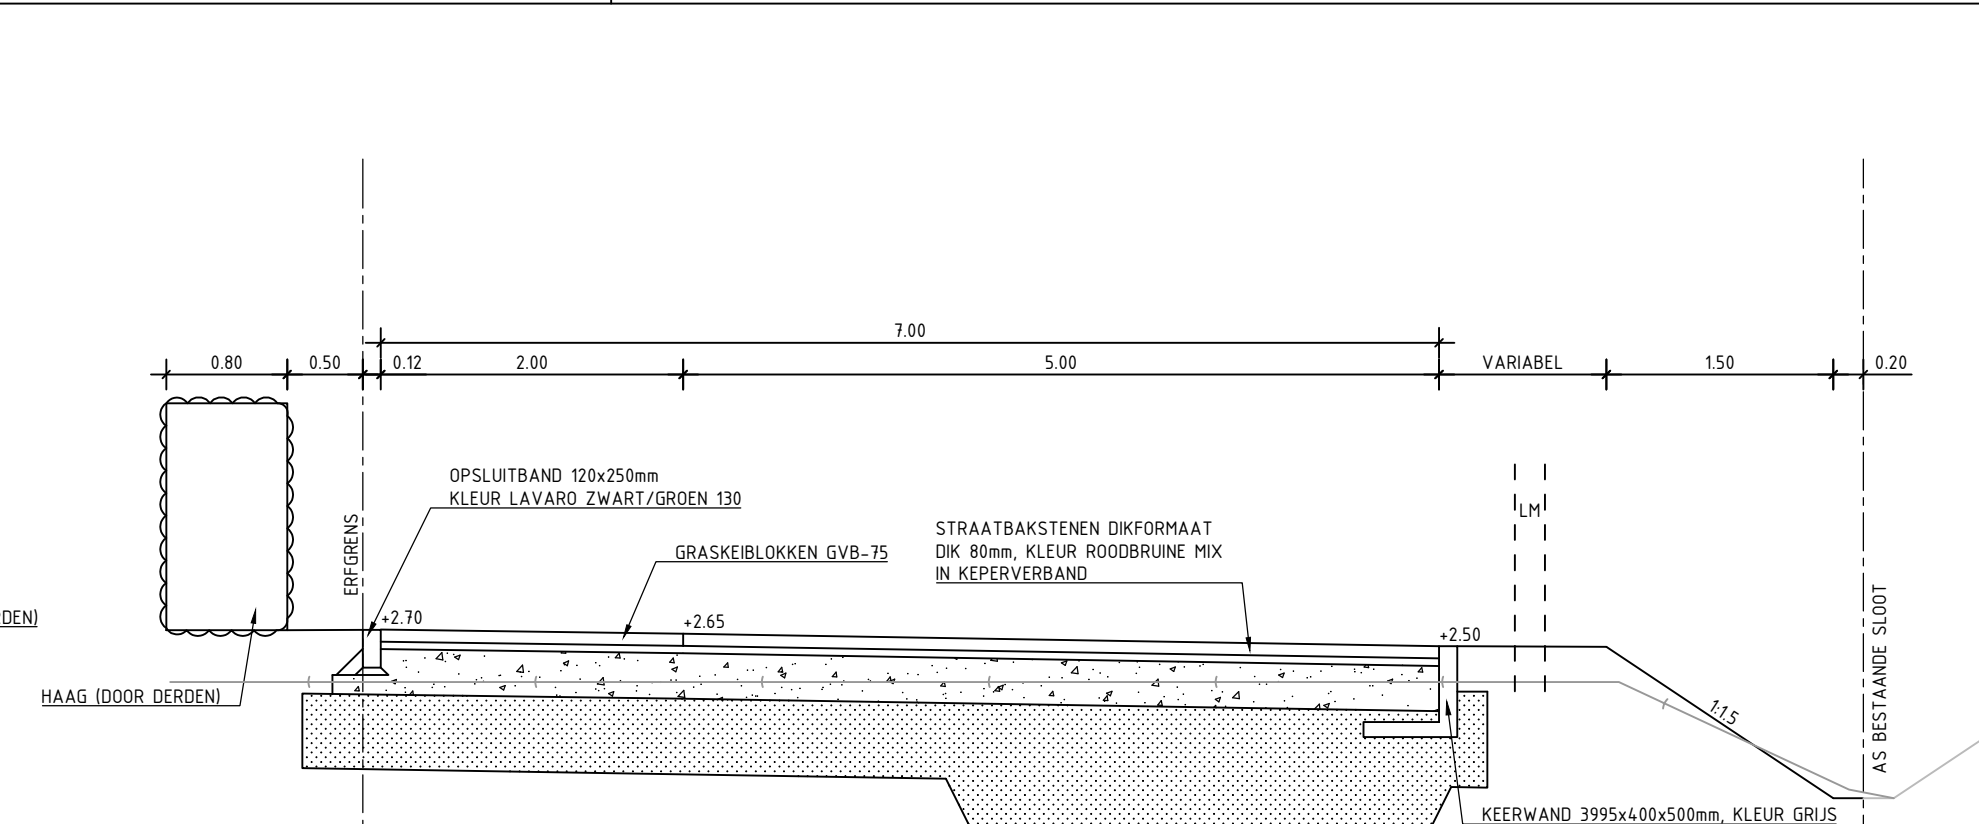


DWARSPROFIEL 4
SCHAAL 1 : 50

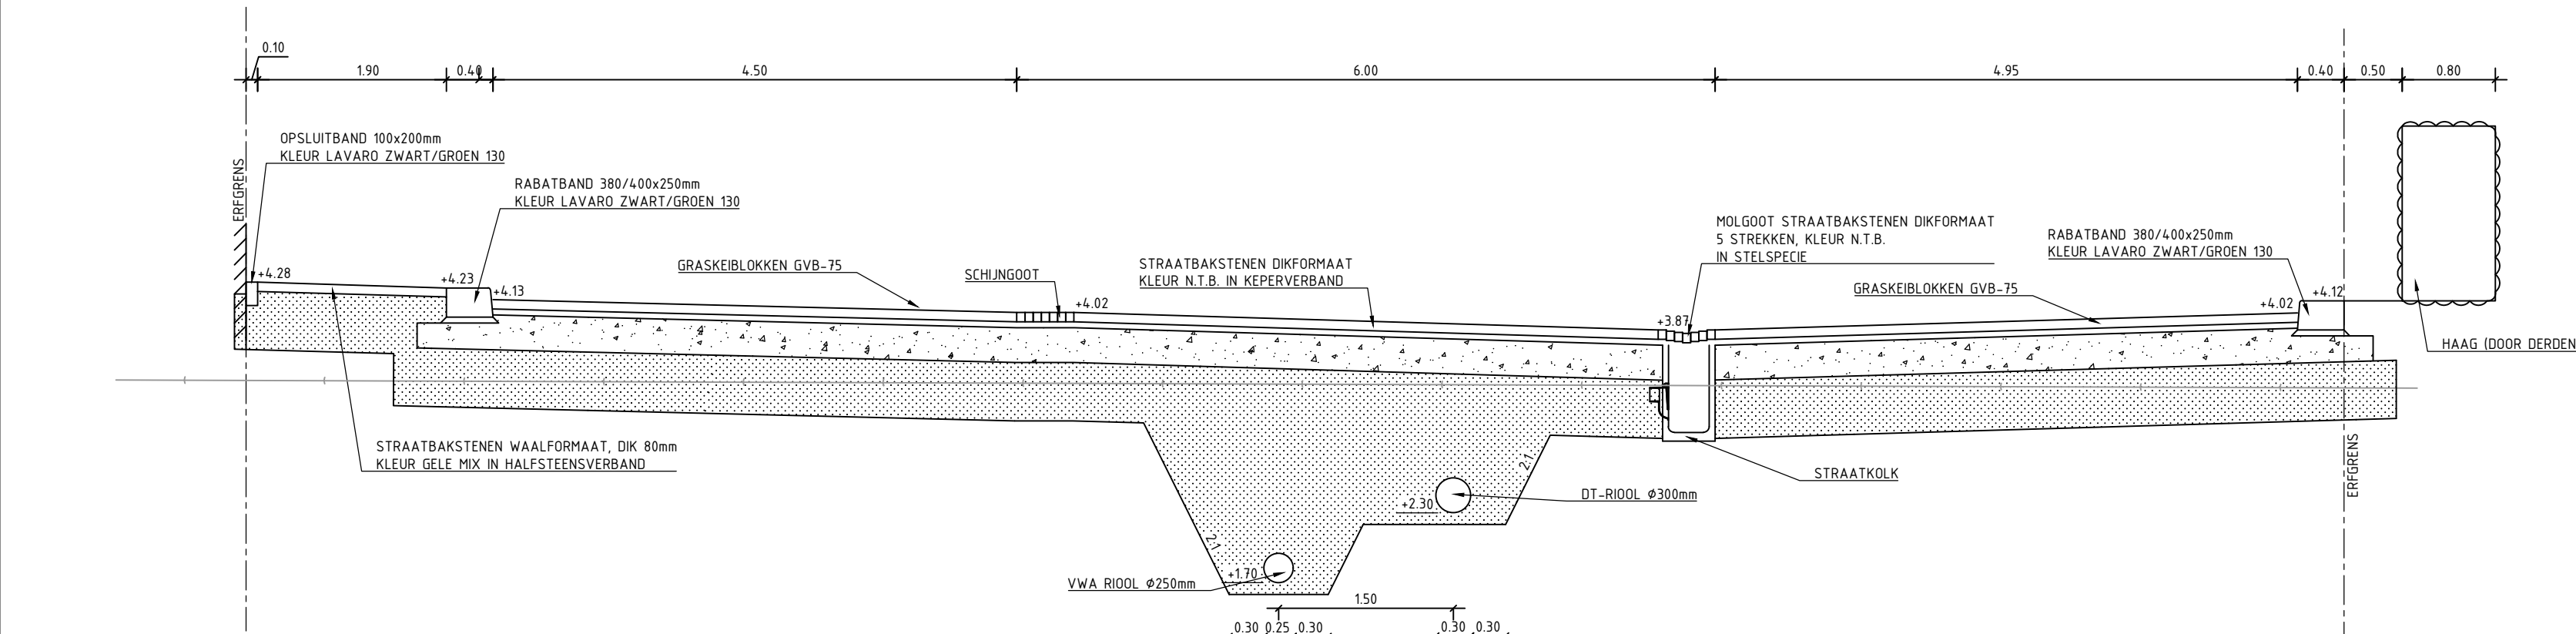


DWARSPROFIEL 5
SCHAAL 1 : 50

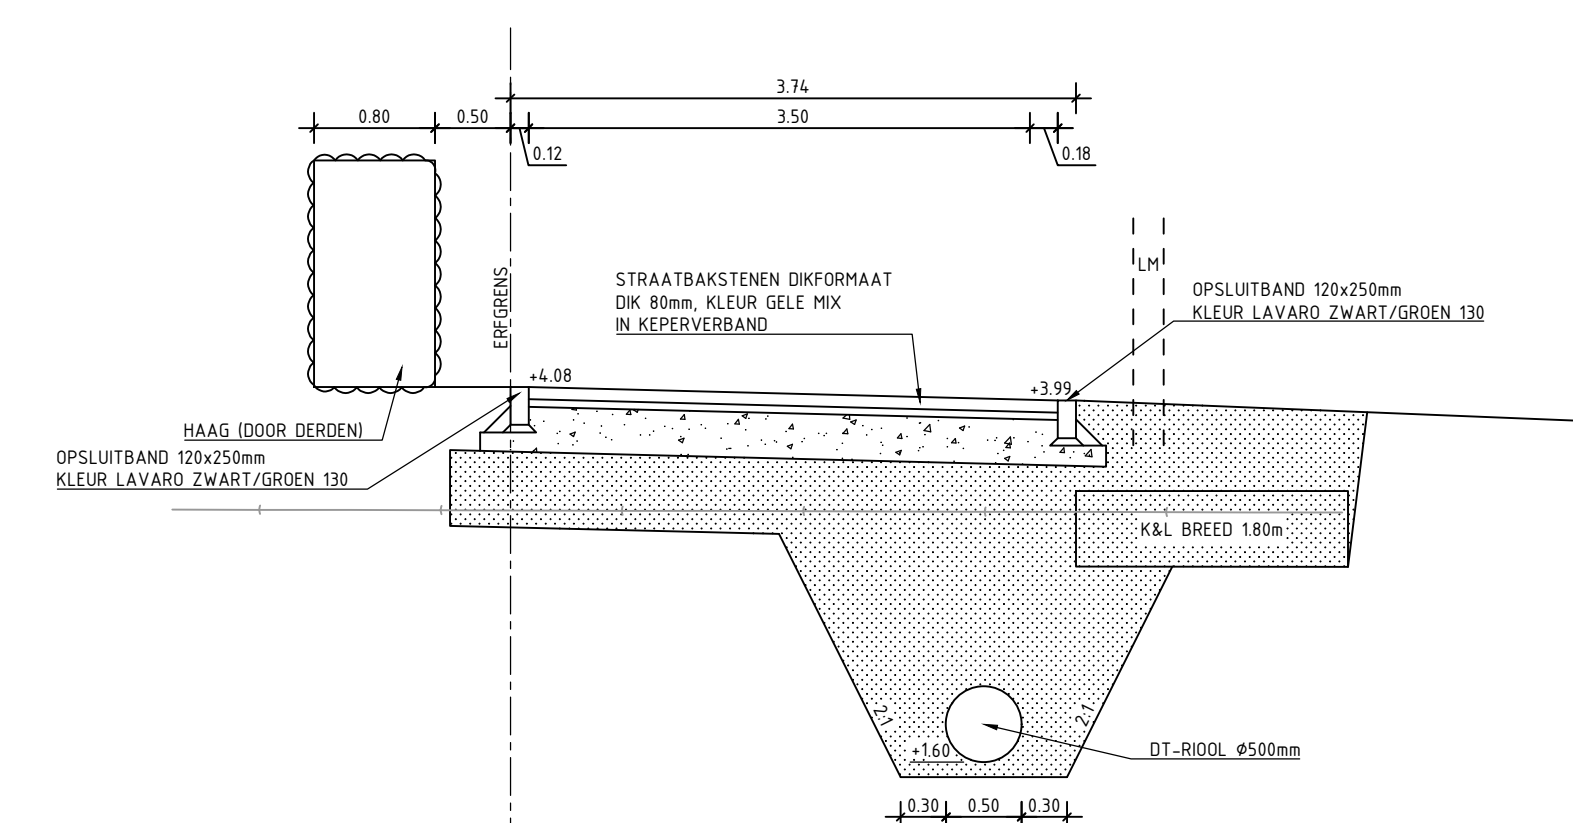


DWARSPROFIEL 6
SCHAAL 1 : 50

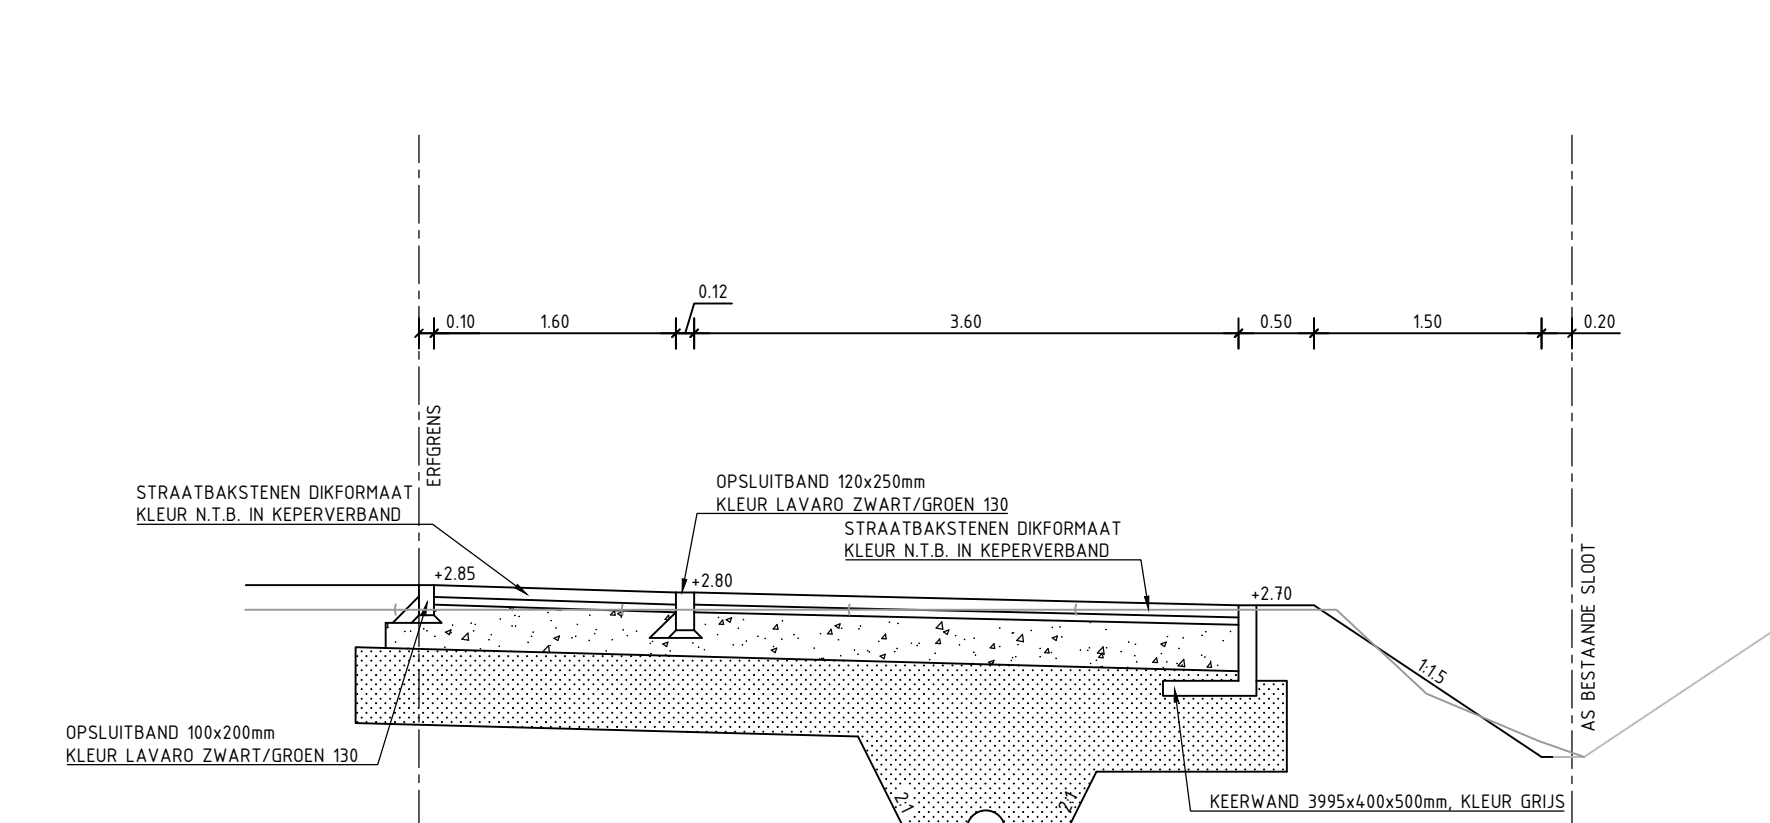


DWARSPROFIEL 7
SCHAAL 1 : 50

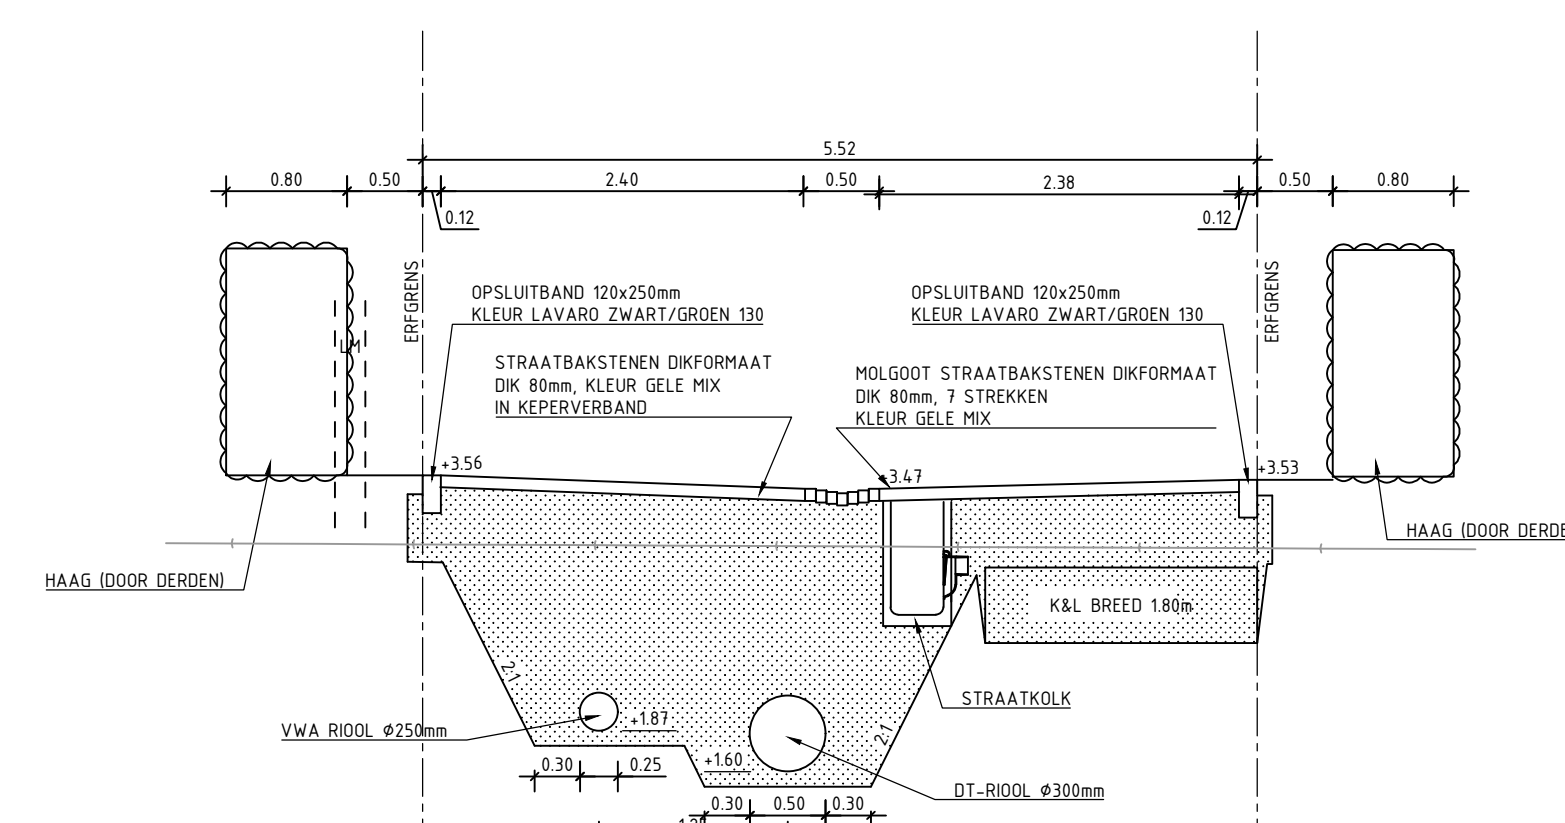


DWARSPROFIEL 8
SCHAAL 1 : 50

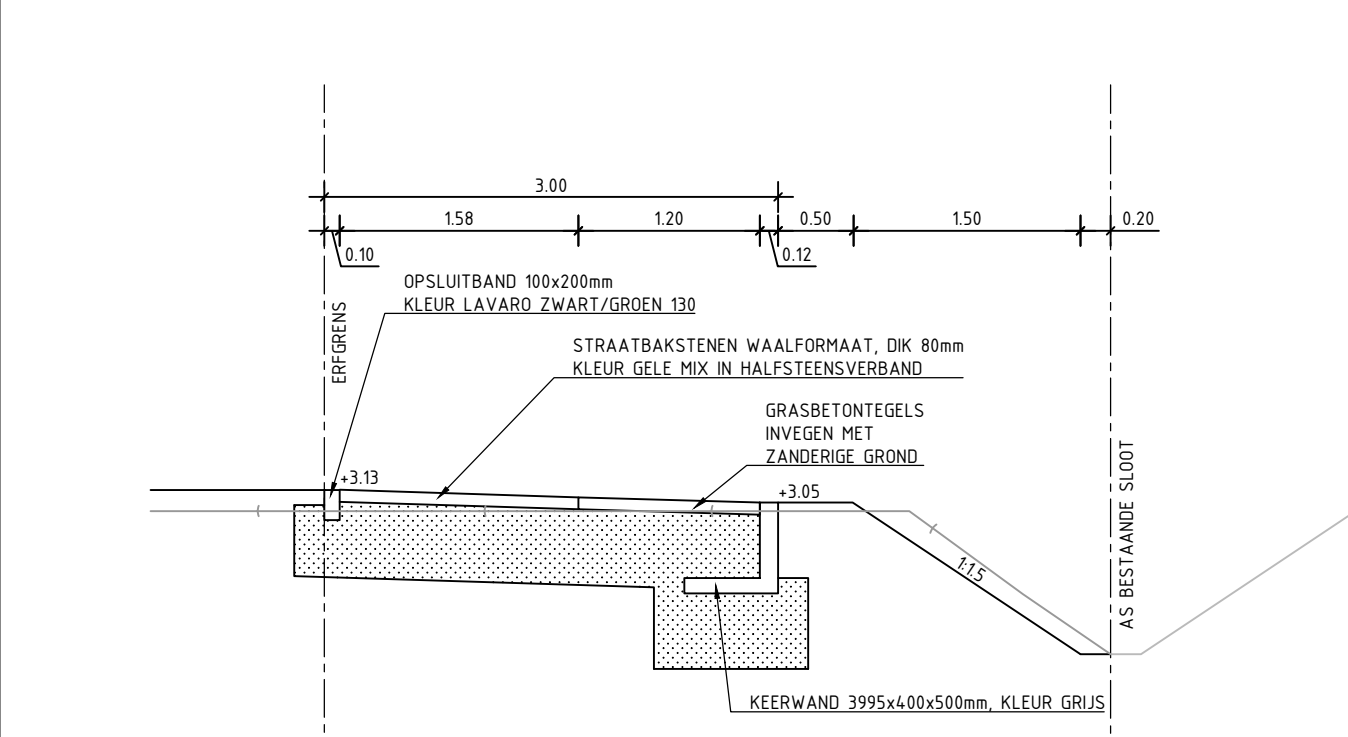


DWARSPROFIEL 9
SCHAAL 1 : 50

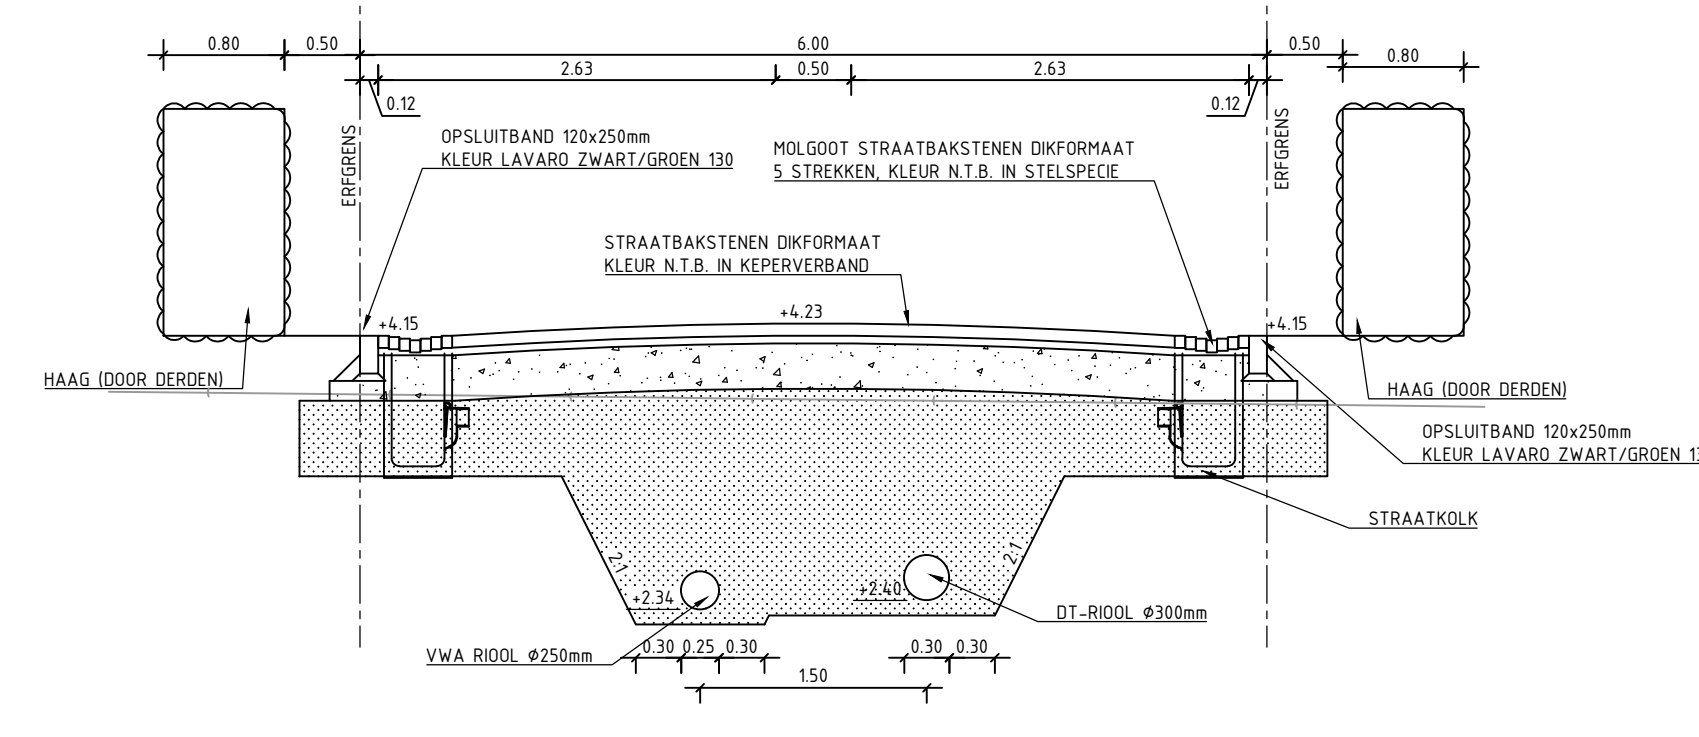


DWARSPROFIEL 10
SCHAAL 1 : 50

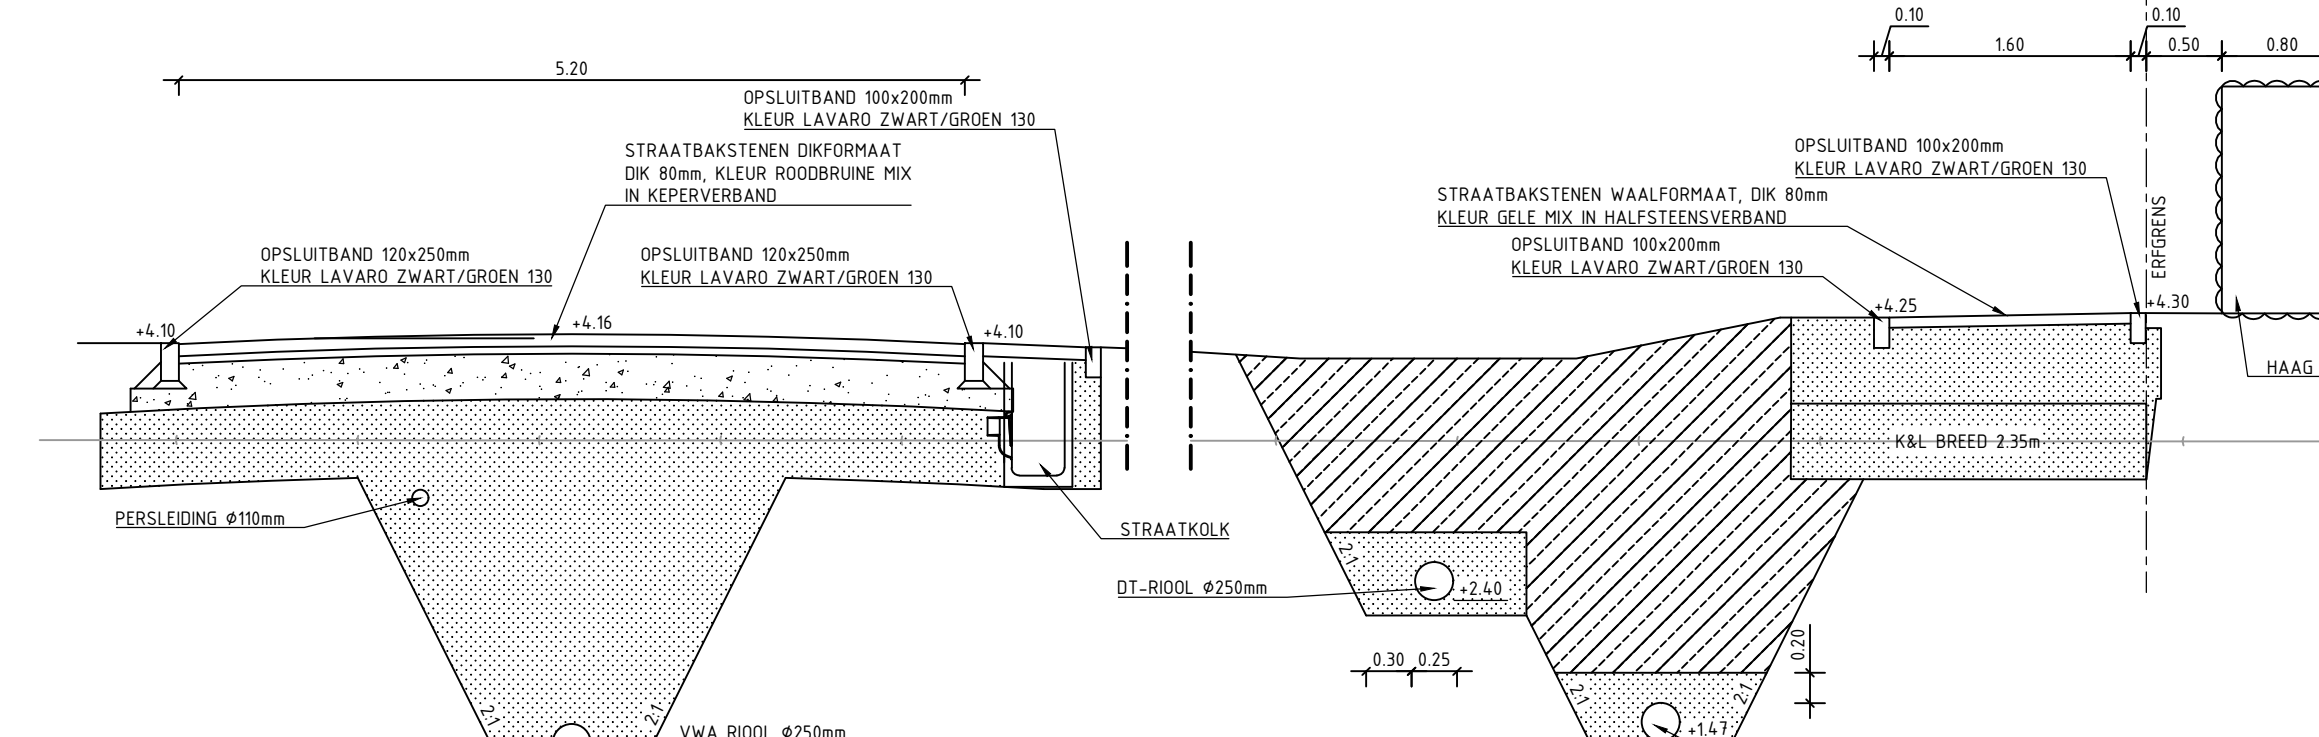


DWARSPROFIEL 11
SCHAAL 1 : 50

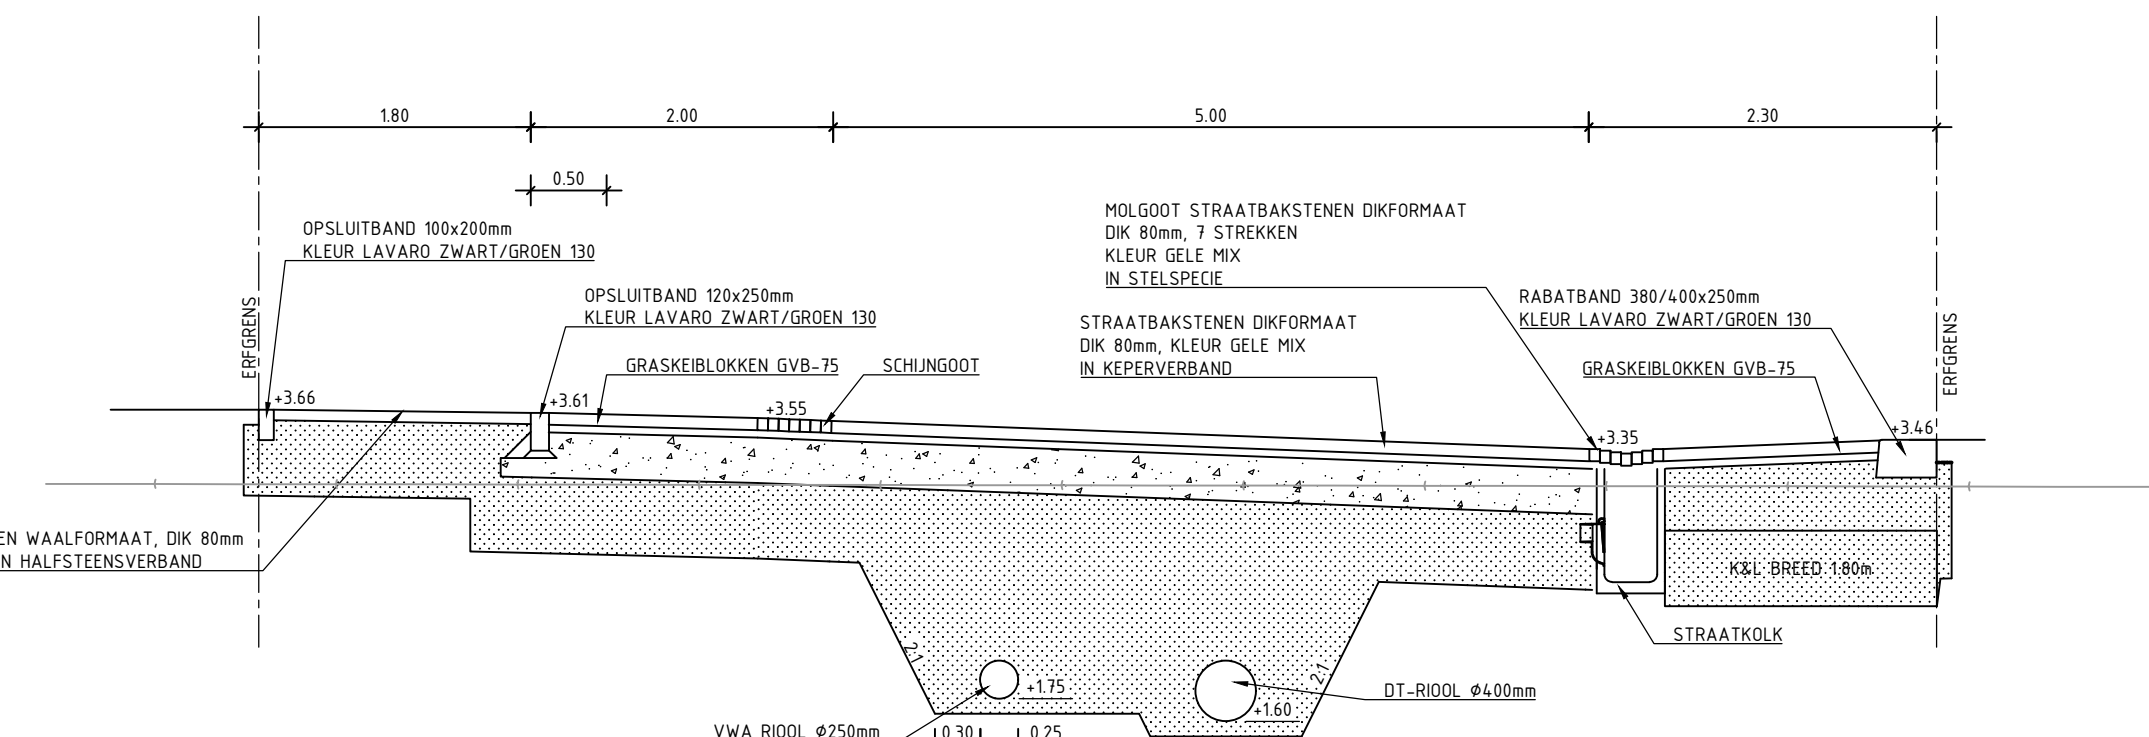

DWARSPROFIEL 12
SCHAAL 1 : 50

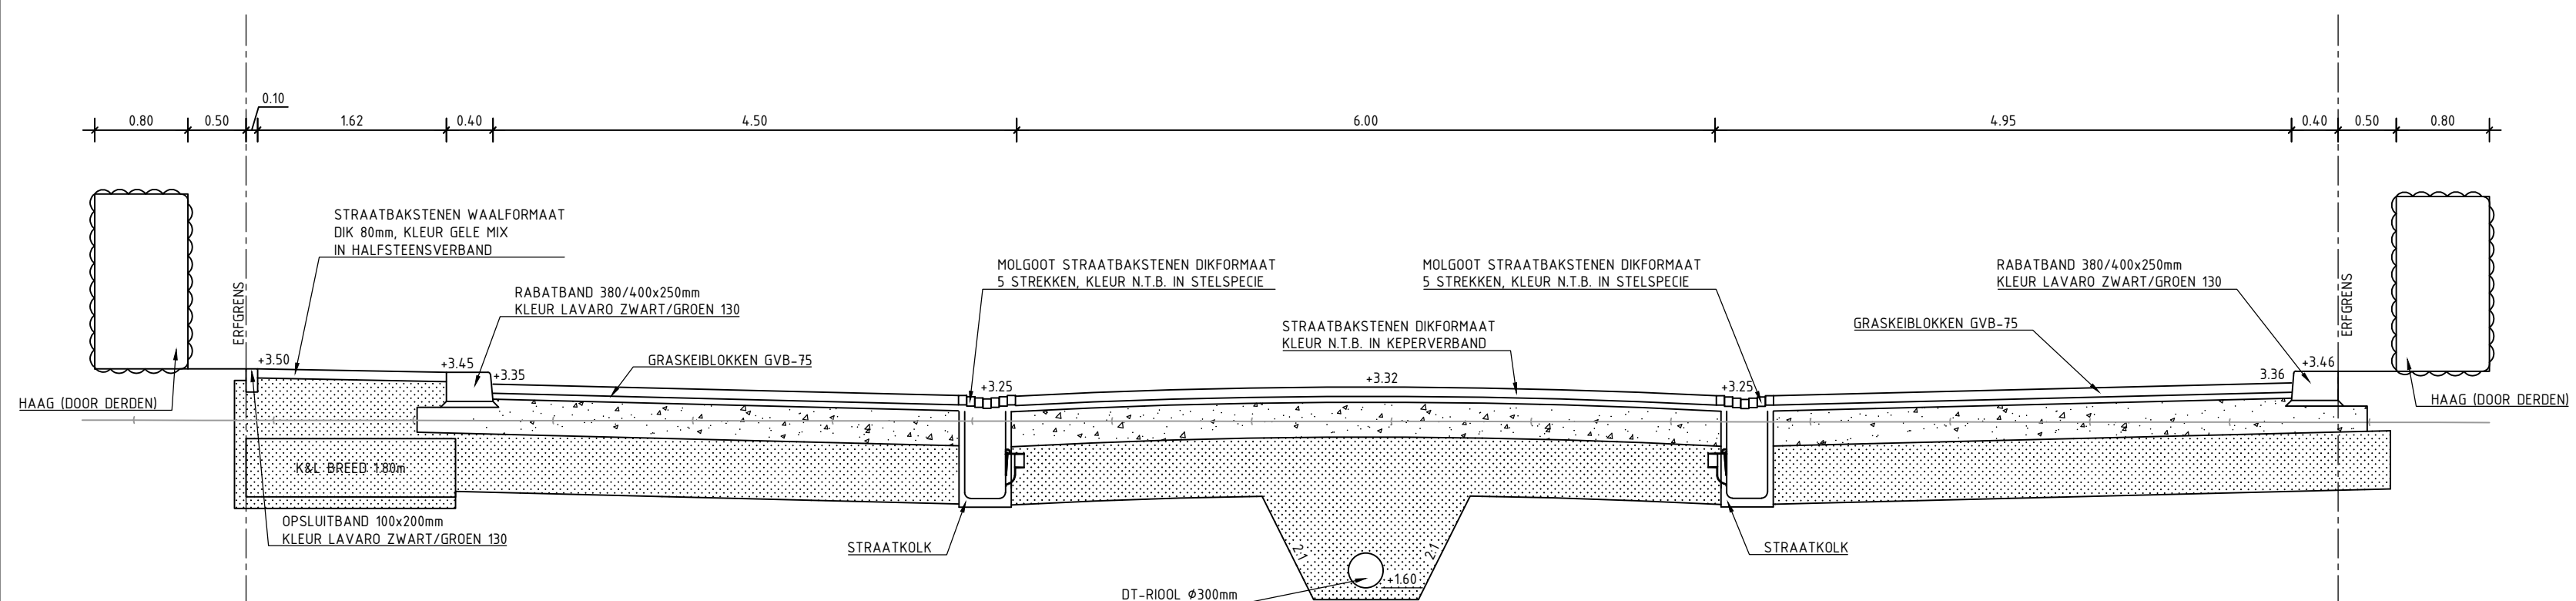

DWARSPROFIEL 13
SCHAAL 1 : 50

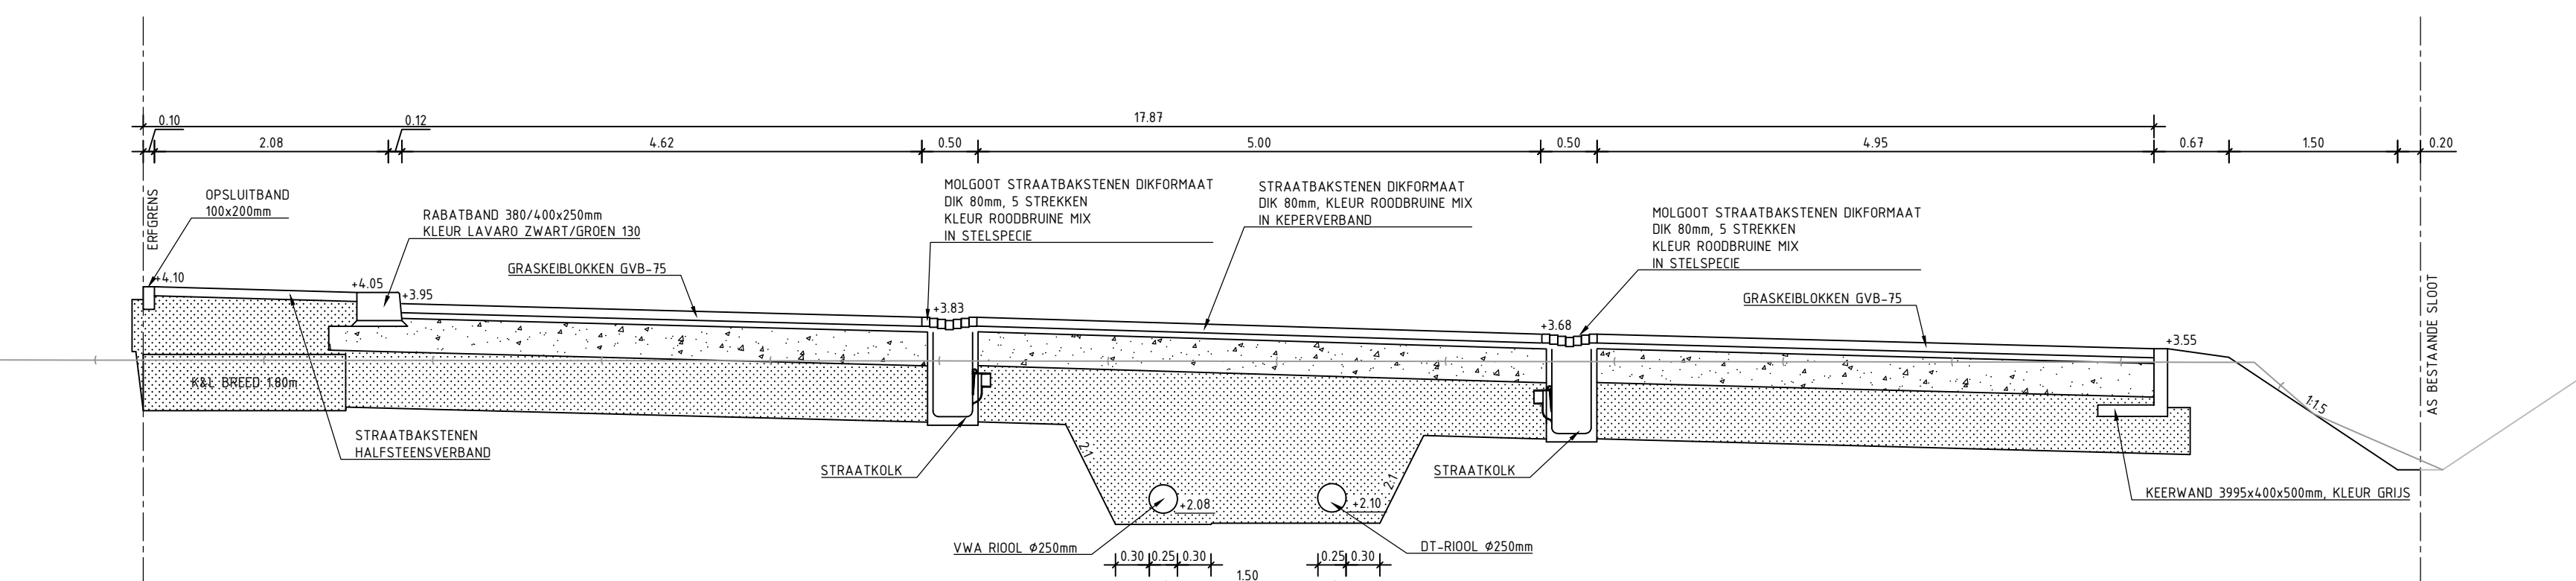

DWARSPROFIEL 14
SCHAAL 1 : 50

VERKLARING			
	AANBRENGEN MENGGRANULAAT DK 300mm TENZU ANDERS VERELD		AANVULLEN GROND
	AANBRENGEN ZAND DK 500mm		BESTAAND MAAVELD

Maten in meters, tenzij anders aangegeven
Materialen in millimeters
Hoogtematen in meters t.o.v. N.A.P.

BPD Ontwikkeling BV
Project
Woningbouwlocatie Overduin
Ondersnel
Dwarsprofielen

Projectnummer	Tekeningnummer	Versie	Datum van uitgave	Ontwerplocatie	Contractnummer
51009628	304	5	8-12-2023	Definitief Ontwerp	
Blad	Van	Schaal	Formaat	Kantoor	Get.
1	1	1:50	A1-L (594x1189)	ALKMAAR	P.Z.

www.sweco.nl
© Sweco Nederland B.V. Alle rechten voorbehouden

A gepubliceerd

SWECO