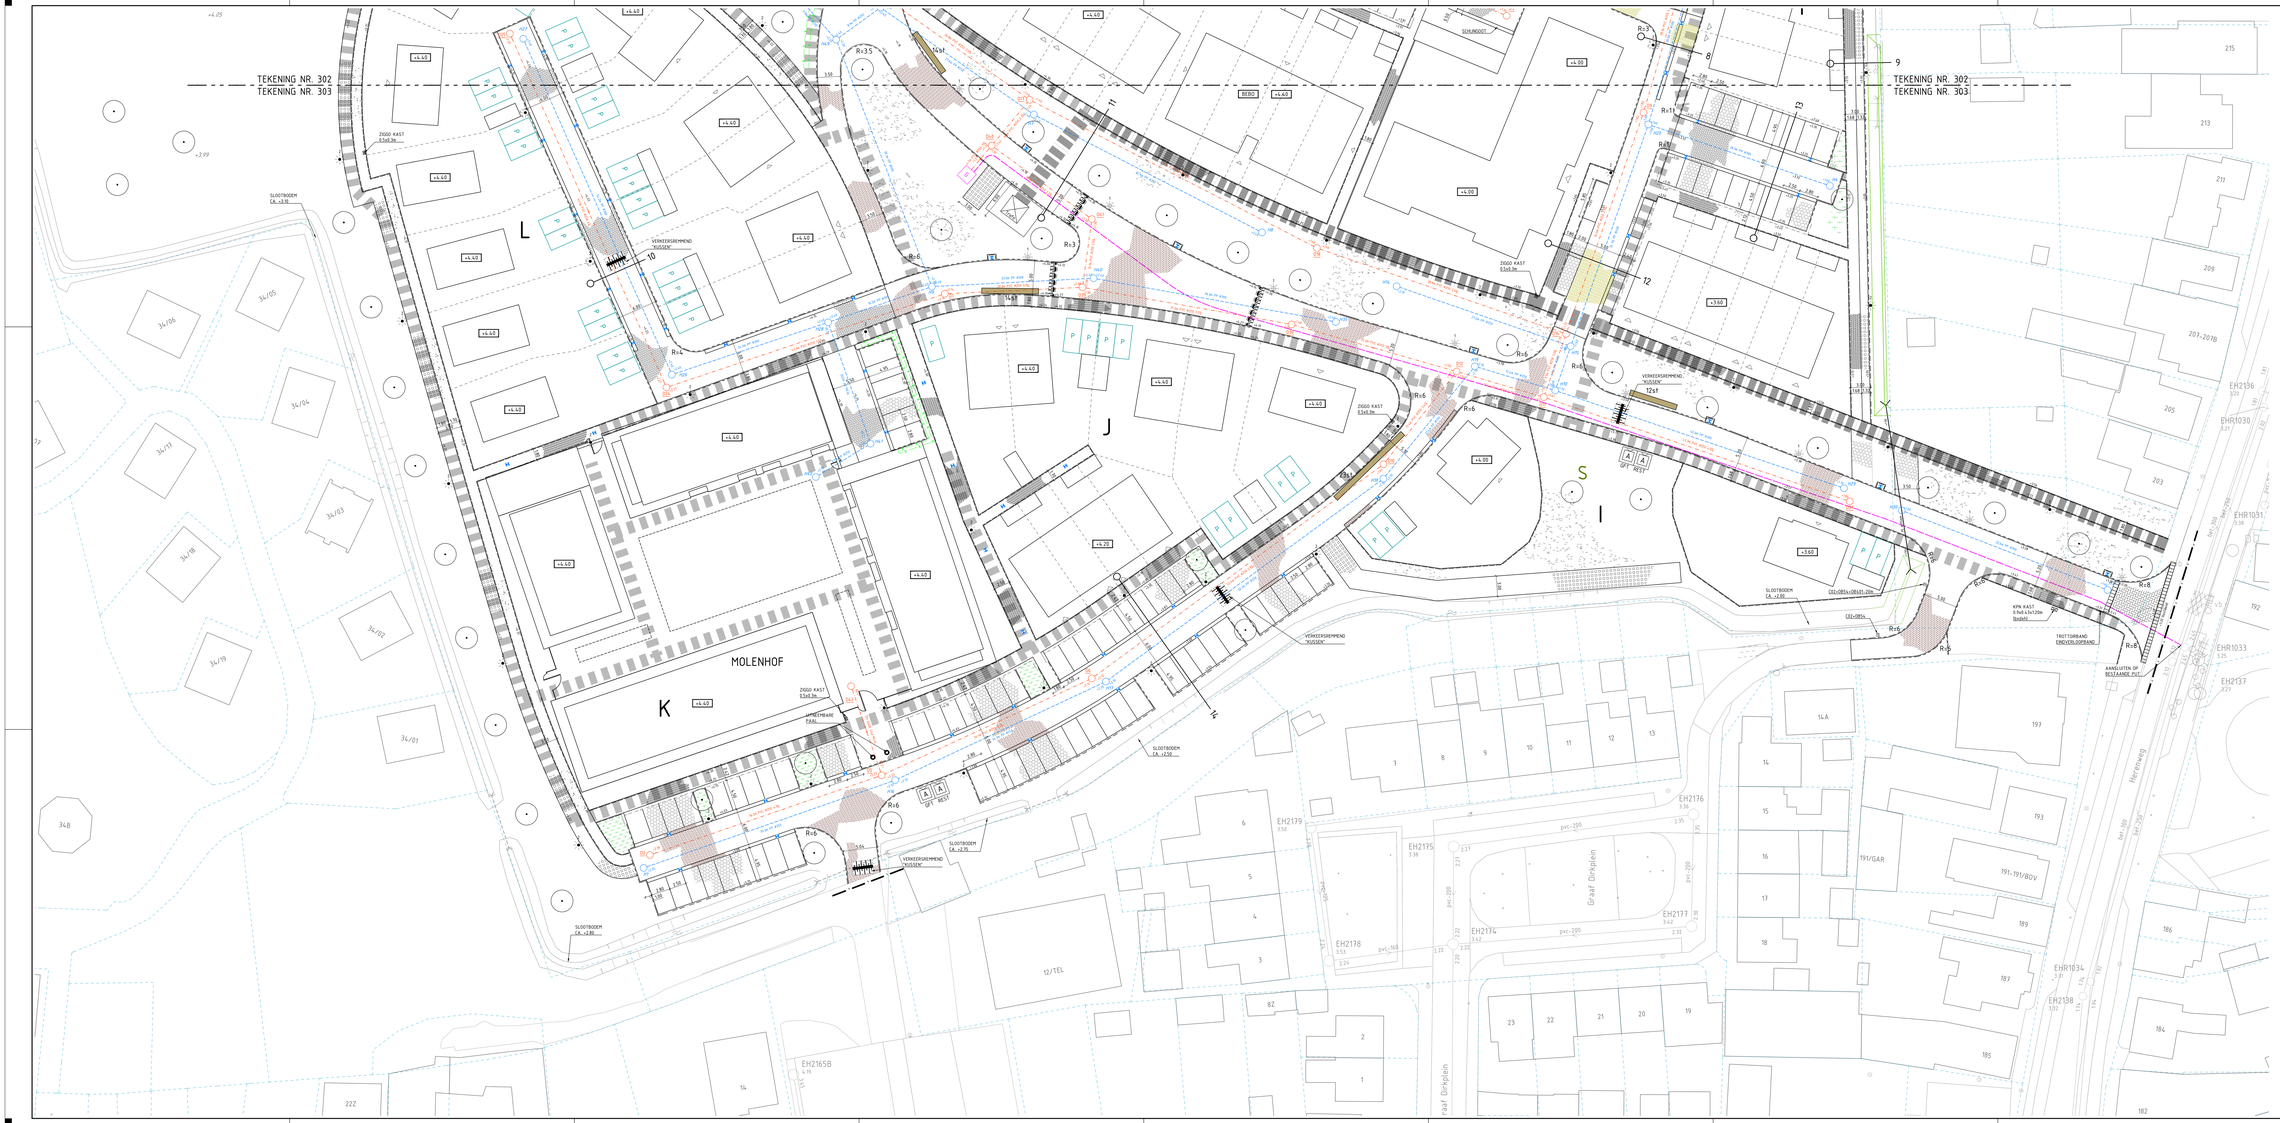
TEKENING NR. 302
TEKENING NR. 303
MOLENHOF
L
J
K
S
I
Graaf Dirkplein
Herenweg
VERKLARING
TEKENPUNTJE GROFFEL
LOCATIE VERKEERSREGELINSTALLATIEN MET BARALLEN
STRAATSTENEN ONTGRAUWT KLEUR ROODBRUIN MEL IN KEYSERSBAND
PERFLEDEN PE Ø110mm
STRAATSTENEN ONTGRAUWT KLEUR GRIJS MEL IN KEYSERSBAND
VAN BEDEL MET MATERIAAL, LENGTE EN DIAMETER
STRAATSTENEN ONTGRAUWT KLEUR GELE MEL IN KEYSERSBAND
VAN BEHEERTEPUT MET B.O.B. TE ANDEN
BETONTEGELS 300x300x60mm KLEUR LAVIERE ZWART/GREEN 150 IN ELLEBOOGVERBAND
ZT-BEDEL MET MATERIAAL, LENGTE EN DIAMETER
GRASBELONDEN TYPE GVB-TE- 400x400x100mm, KLEUR ANTRACIET
ZT-MOETSTEPUT MET B.O.B. TE ANDEN
STRAATSTENEN WAALFORMAAT KLEUR GELE MEL IN MACHTSEBINDVERBAND
UITSTROOMBAK MET ANDDEKER
GRASBETONTEGELS 600x600x120mm, TYPE KLAIK, KLEUR GRIJS
DUIKER MET MATERIAAL, DIAMETER EN B.O.B., VOORZIEN VAN UITSTROOMBAK
HALFVERHARDING VAN GRASTEGELS, DK 50mm KLEUR GEEL, OP MENGZANDLAAG DK 200mm
STRAATVELD
OPENBRENGEN 1000TEN VOLGEN IN GEPAVEAT GROENPLAN DOOR DERDEN
LOCATIE MOOSSEPANEL
GRAS - 1000TEN VOLGEN IN GEPAVEAT GROENPLAN DOOR DERDEN
LOCATIE ONDERGRONDSE AFVALCONTAINER
INDICATIEVE LOCATIE BOOM 1000TEN VOLGEN IN GEPAVEAT GROENPLAN DOOR DERDEN
LOCATIE TRAFO
HAAG BREED 0.9m 1000TEN VOLGEN IN GEPAVEAT GROENPLAN DOOR DERDEN
TEKENPUNTJE HOOGTE
OPELUITBAND 100x200mm KLEUR LAVIERE ZWART/GREEN 150
BESTAANDE HOOGTE
OPELUITBAND 100x200mm KLEUR LAVIERE ZWART/GREEN 150
BESTAAND PERCEEL MET NUMMER
UITSTORTBAND 300x100x200mm KLEUR LAVIERE ZWART/GREEN 150
BOGENVOET LPV 5.0m ARMATUUR SCHREDER STYLAGE
VERFBAND LAILUX 300x100x200mm, KLEUR GRIJS
PAALTOP LPV 4.50m ARMATUUR SCHREDER STYLAGE
MELDLIGHT BREED STRAATSTENEN ONTGRAUWT 3 STREPEN, KLEUR ROODBRUIN, MEL
PAALTOP LPV 4.50m ARMATUUR SCHREDER STYLAGE EN PANEEL
MELDLIGHT BREED STRAATSTENEN ONTGRAUWT 3 STREPEN, KLEUR GELE MEL
PAARDEEN EGEN ERF
MELDLIGHT BREED STRAATSTENEN ONTGRAUWT 3 STREPEN, KLEUR W.T.B.
LOCATIE CHARTERPUTJE MET NUMMER
MARTBLOKKEN 150x300x120mm KLEUR LAVIERE ZWART/GREEN 150
SPEELVOORZIENING INDICATIEF
KABELS - EN LEIDINGSTROOK BREED 2.0m
LETTER EGWAVLEK
KABELS - EN LEIDINGSTROOK BREED 1.00m
WEGWIJZING
301
302
303
VOOR DWARSPROFIELEN ZIE TEKENING 350, DETAILS VOLGEN BIJ DEELOPGRAFHT
Grondwaterstanden gemeten/gerapporteerd worden in de deelopgrafrichten radar afgezetd
Hoogte in meters, tenzij anders aangegeven
Toleranties in millimeters
Hoogtelijnen in meters t.o.v. N.A.P.
A gepubliceerd
Opdrachtgever
BPD Ontwikkeling BV
Project
Woningbouwlocatie Overduin
Onderwerp
Toekomstige situatie
Projectnummer 5100962B
Tekeningnummer 303
Versie 4
Datum laatste wijziging 6-12-2023
Definitief Ontwerp
Contractnummer
Schaal 1:200
Formaat 1900x841
Gemaakt ALKMAAR
Ontw. P.F.
Gecontr.
WWW.SWECO.NL
© Sweco Nederland B.V. - Alle rechten voorbehouden
SWECO