




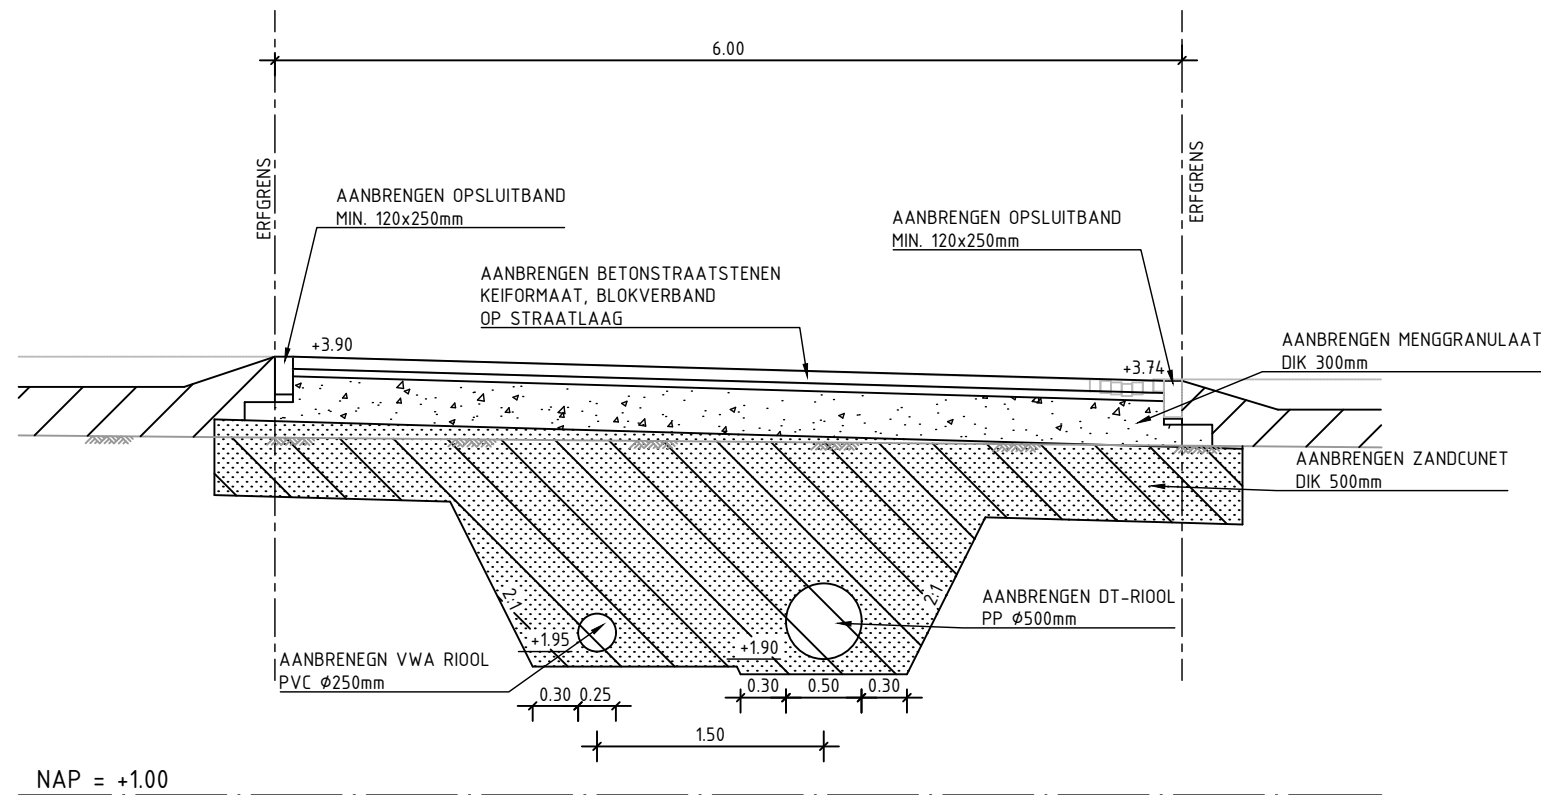


DWARSPROFIEL 1
SCHAAL 1 : 50

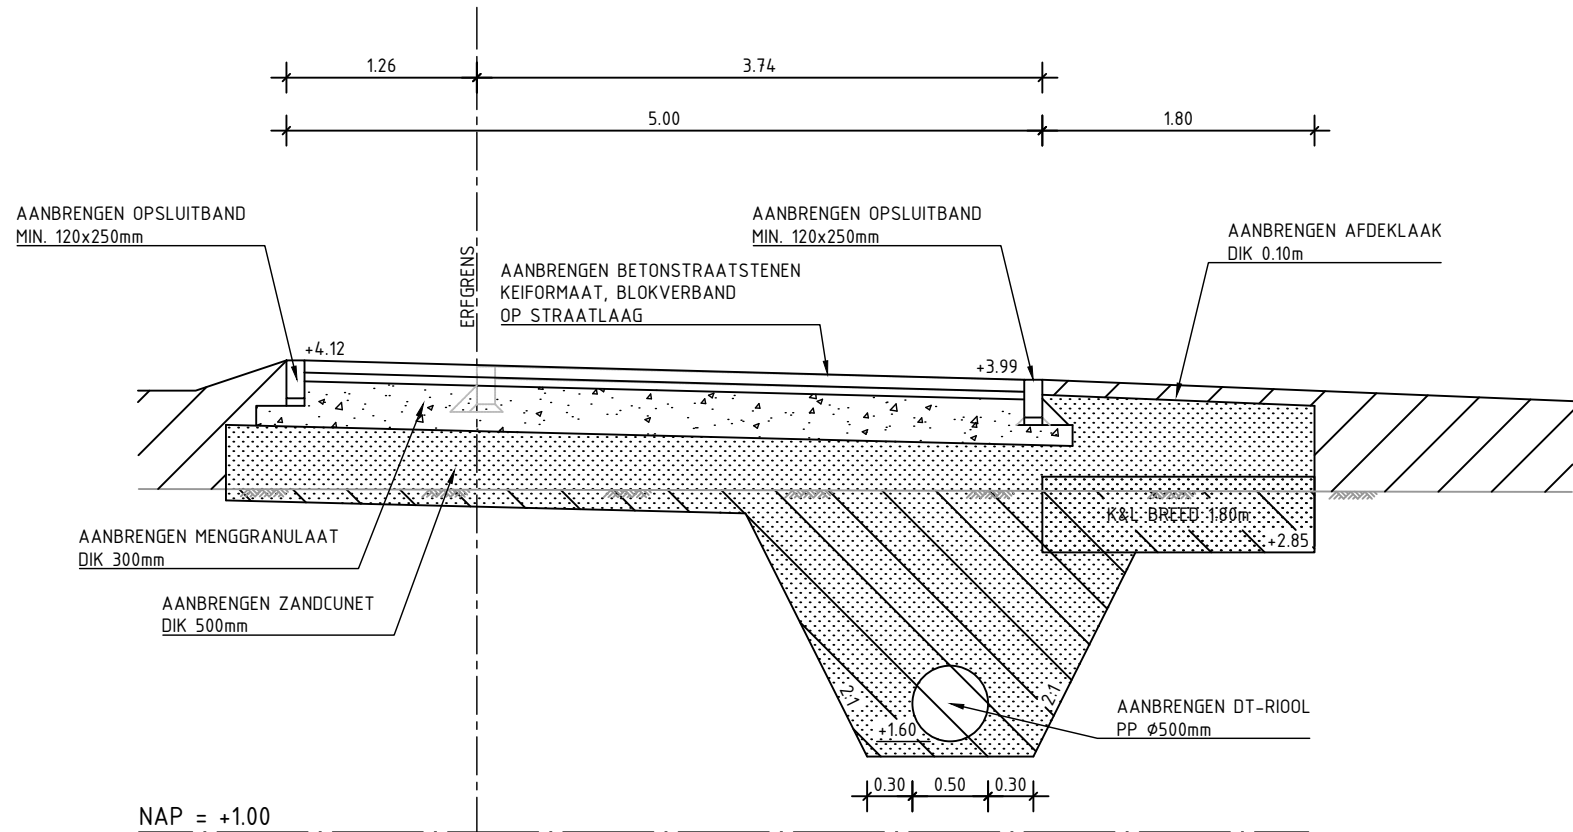


DWARSPROFIEL 2
SCHAAL 1 : 50

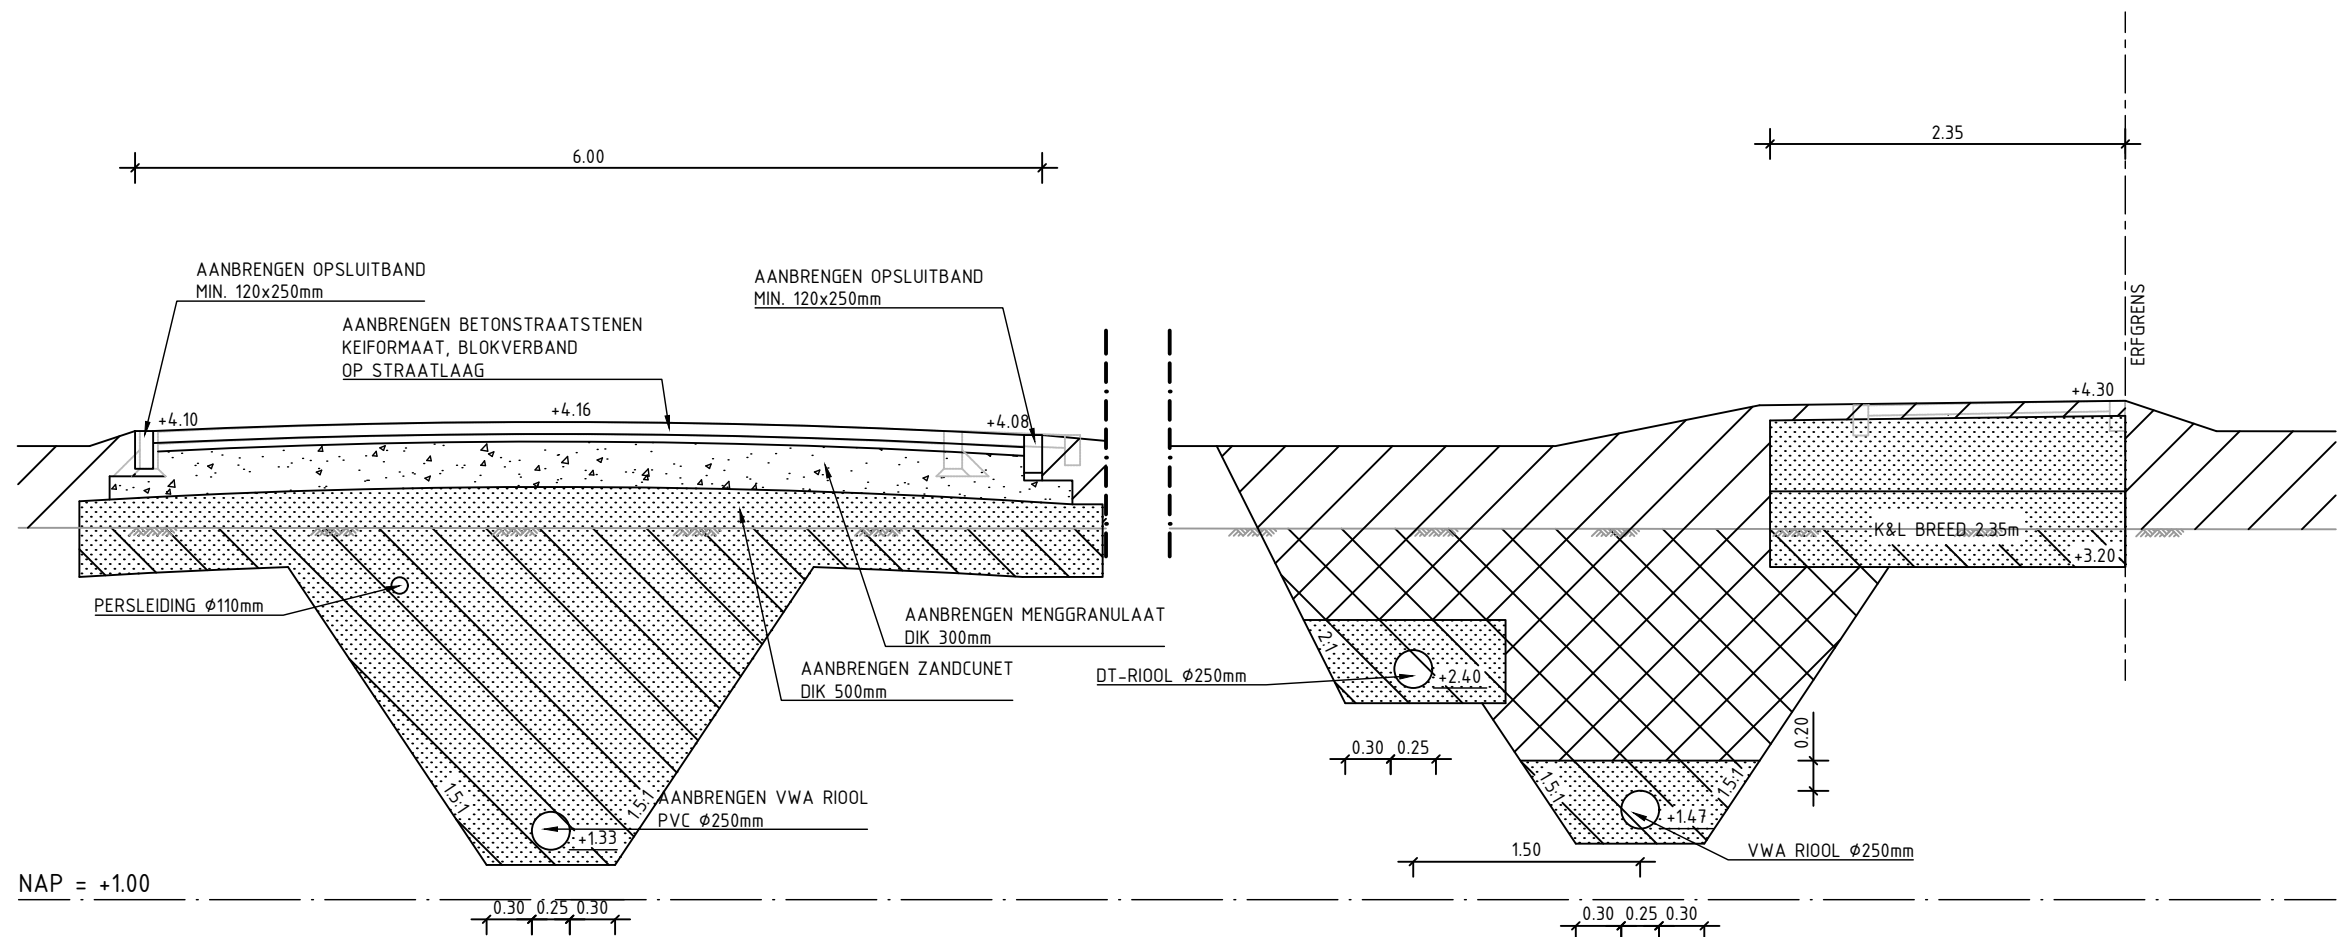

DWARSPROFIEL 3
SCHAAL 1 : 50

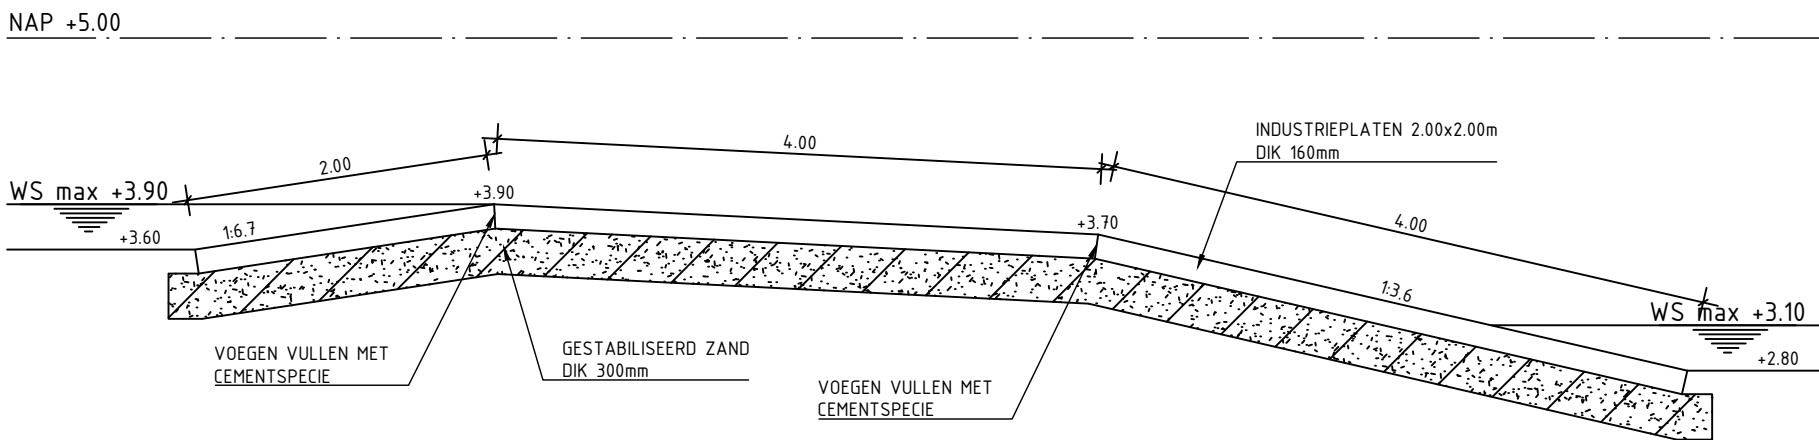

DETAIL OVERSTORT WADI
SCHAAL 1 : 50

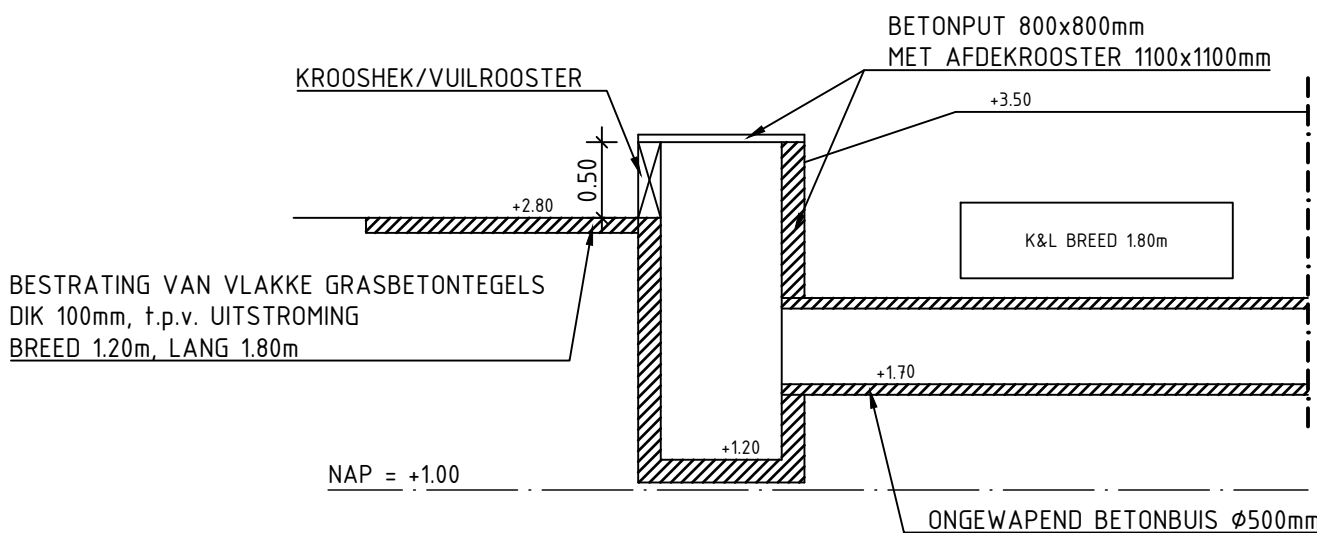

PRINCIPE UITSTROOMPUT BIJ WADI
SCHAAL 1 : 50

VERKLARING	
	AANBRENGEN MENGGRANULAAT
	ONTGRAVEN GROND
	AANVULLEN GROND
	AANBRENGEN ZAND DIK 500mm

A	Taluds riidstleuf dwarsprofiel 3	26-01-2024	R.S.		
Rev	Omschrijving	Datum rev.	Get.	Gez.	Acc.

VOOR LOCATIE DWARSPROFIELEN ZIE TEKENING 401-403

Maten in meters, tenzij anders aangegeven
Materialen in millimeters
Hoogtematen in meters t.o.v. N.A.P.

Opdrachtgever
BPD Ontwikkeling BV

Project
Woningbouwlocatie Overduin

Onderdeel
Bouwrijpmaken dwarsprofielen en details

Projectnummer 51009628	Tekeningnummer 404	Versie 2	Datum van uitgave 8-12-2023	Ontwerpfase Besteksonderwerp	Contractnummer
Blad 1	Van 1	Schaal 1:50	Formaat A2-L (ISO)	Kantoor ALKMAAR	Get. P.F.

SWECO

www.sweco.nl
© Sweco Nederland B.V. Alle rechten voorbehouden

51009628-SWE-ZZ-XX-DR-C-00013