




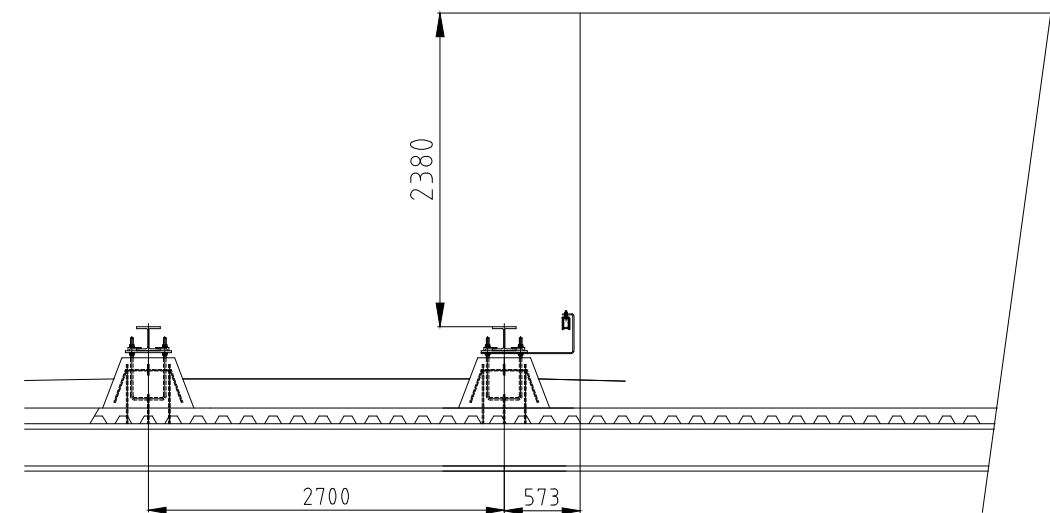

Doorsnede A-A

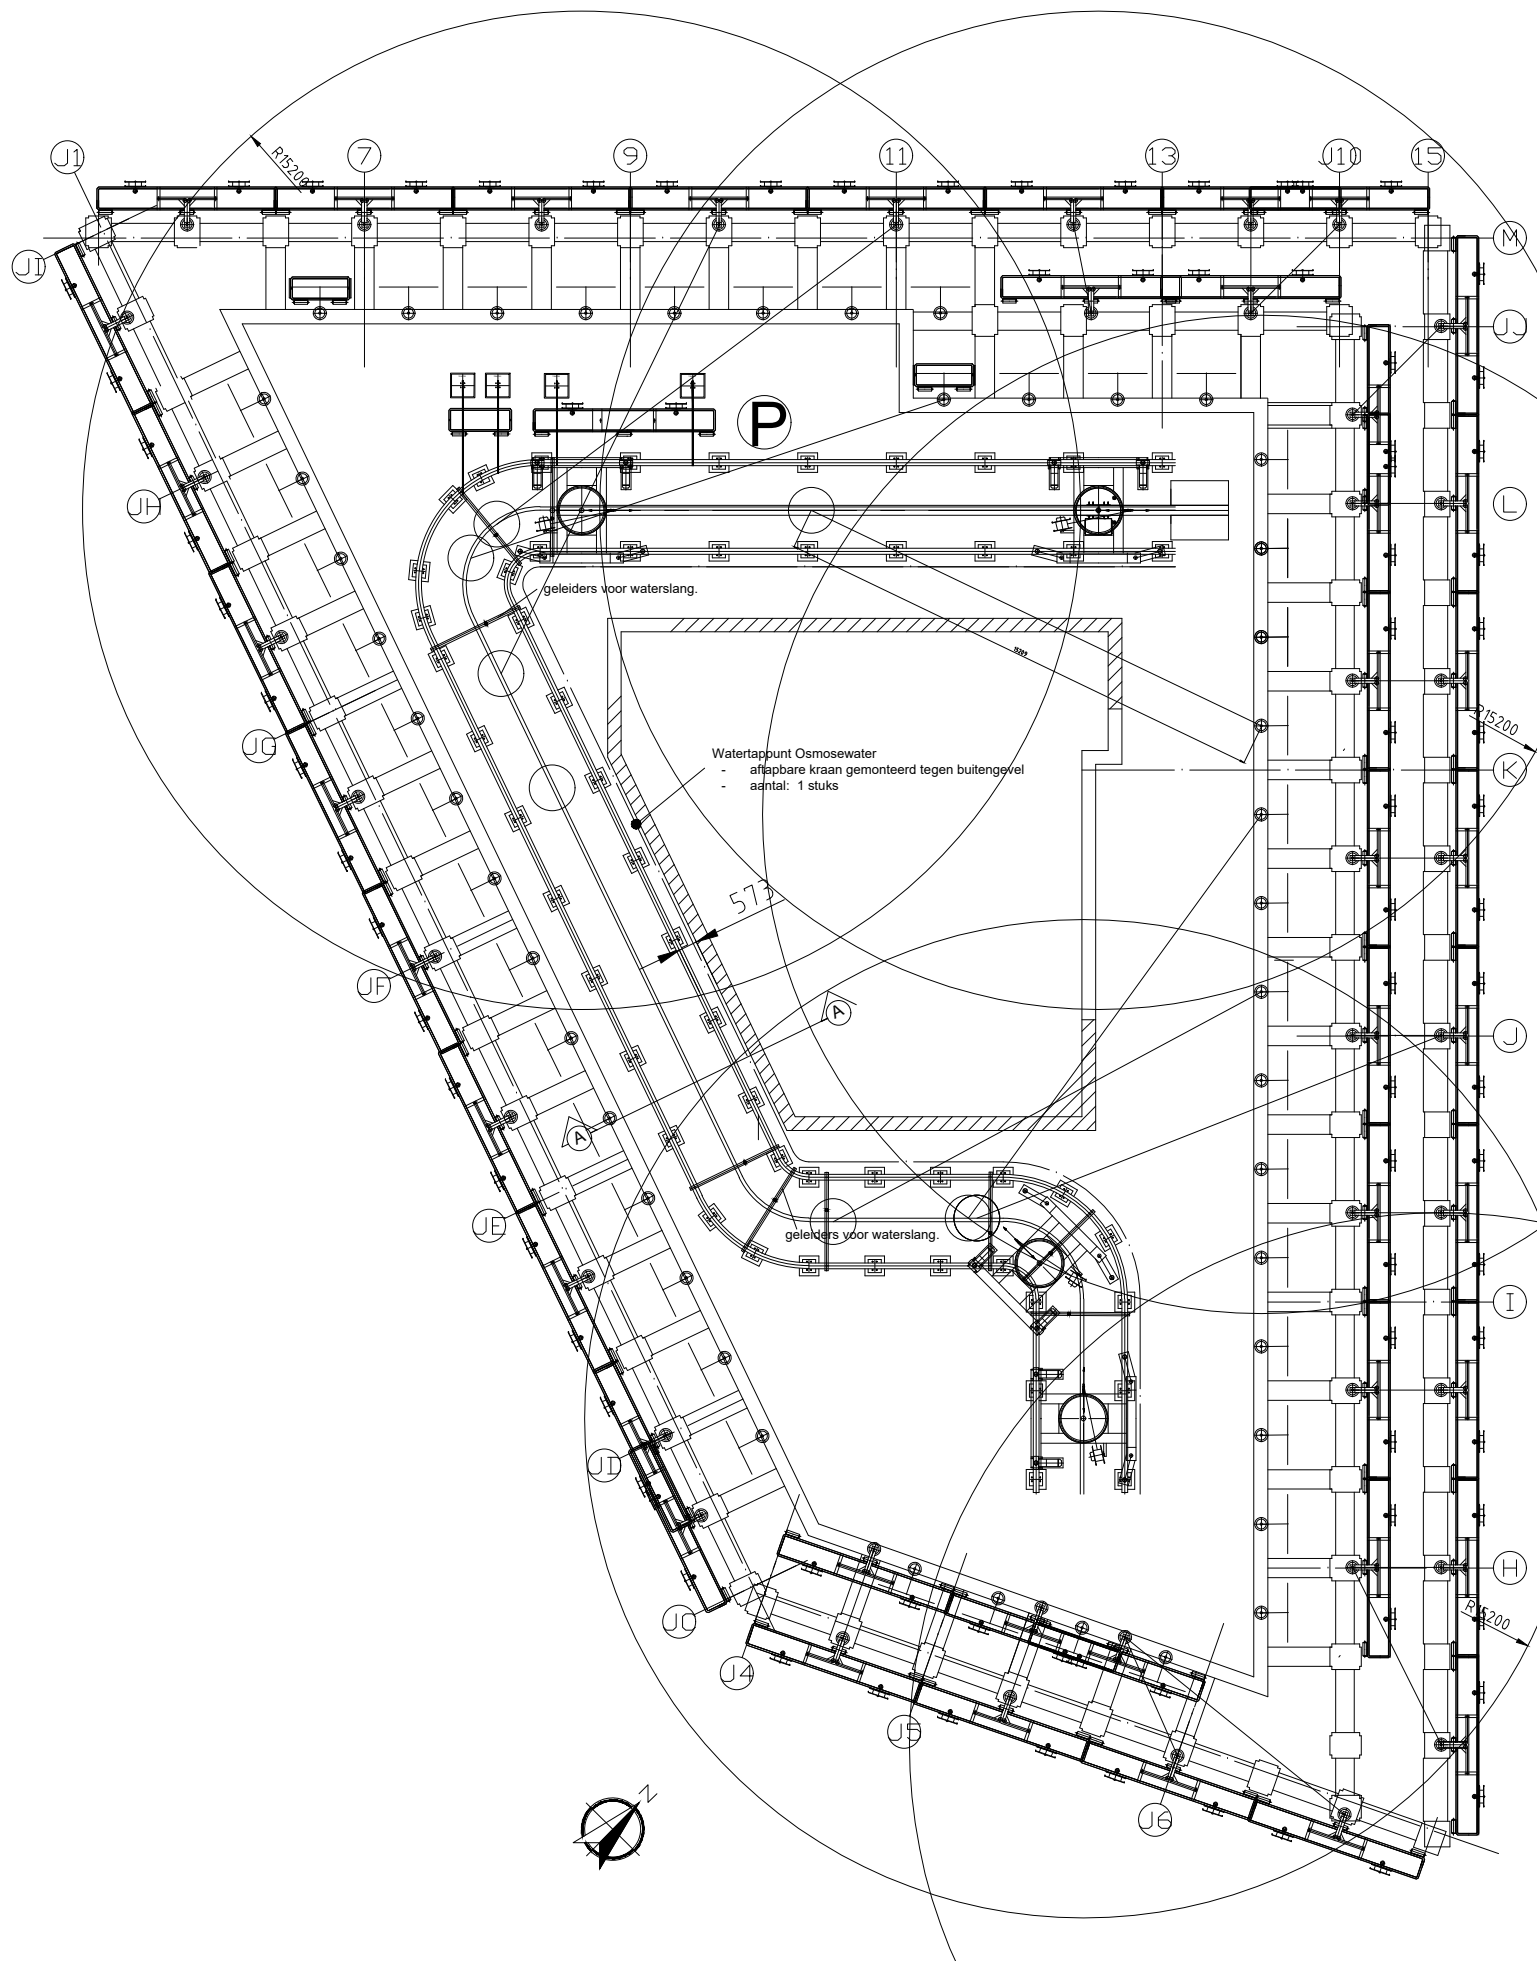

DETAIL PARKEERPOSITIE

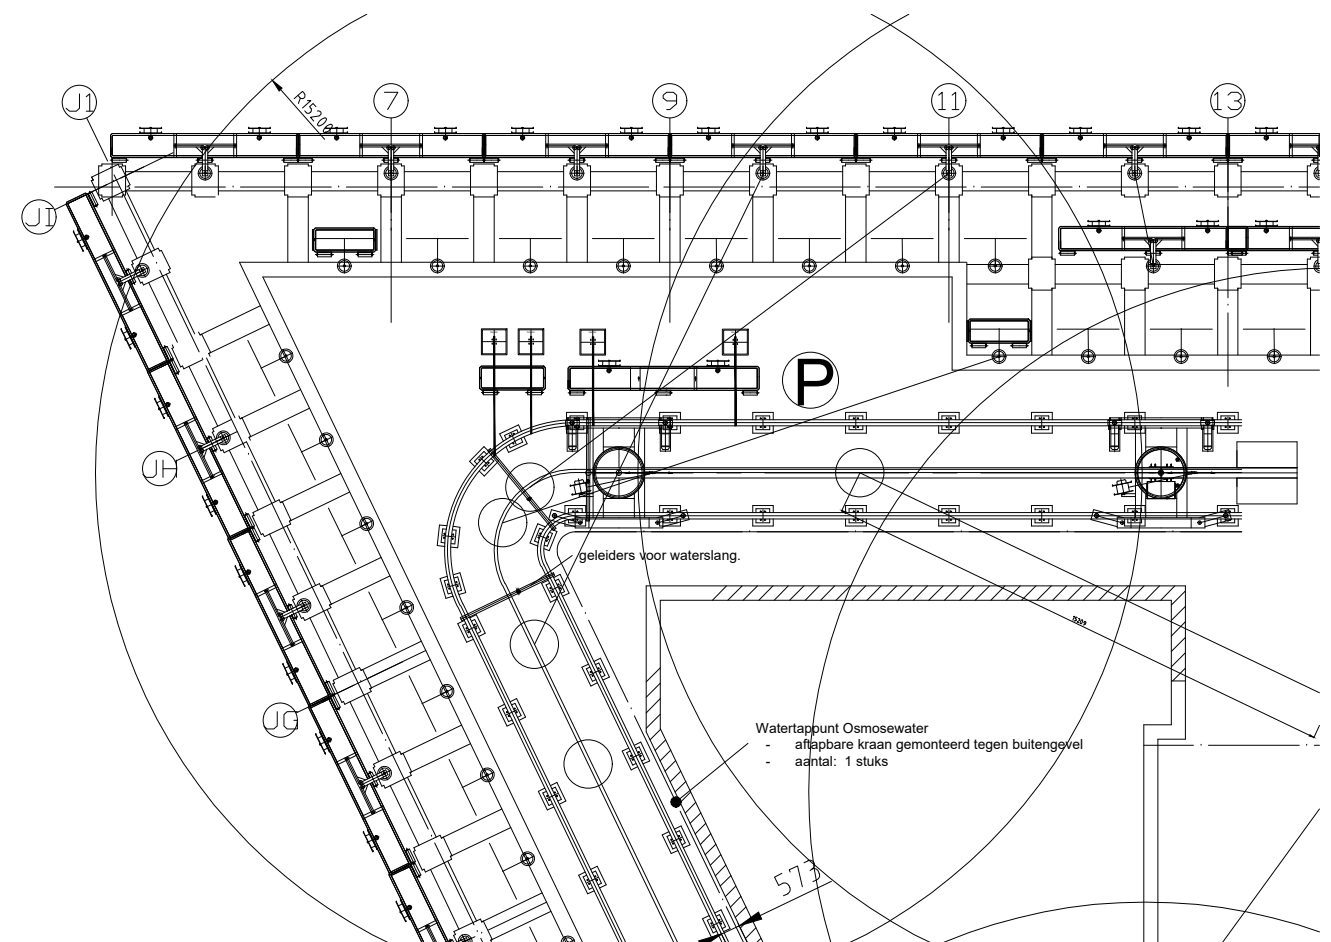

www.deerns.com/contact

Turfmarkt 147 Den Haag
Dak Toren Noord (A)

Transporttechnische installaties

Opstellingstekening
Gevelonderhoudsinstallatie G1

SCHAAL	INITIALEN	WIJZ DATUM
n.v.t.	GET. ▷ KM ▷	
FORMAAT	GEC. ▷ JvV ▷	
A3	GEZ. ▷	
WERKNR.		DATUM
		10-04 2023
BESTANDSNAAM		BLADNUMMER
		0001

H:\PRJ-BEVEILIGING\150\05127-RVB-ROVK\37 Turfmarkt 147 Gondelinstallatie\Ber-