




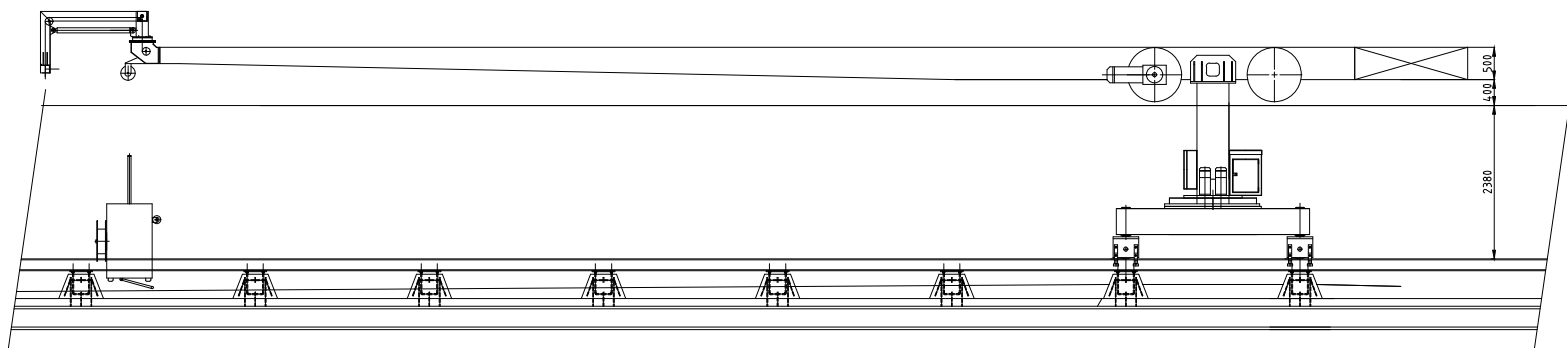



Parkeerpositie

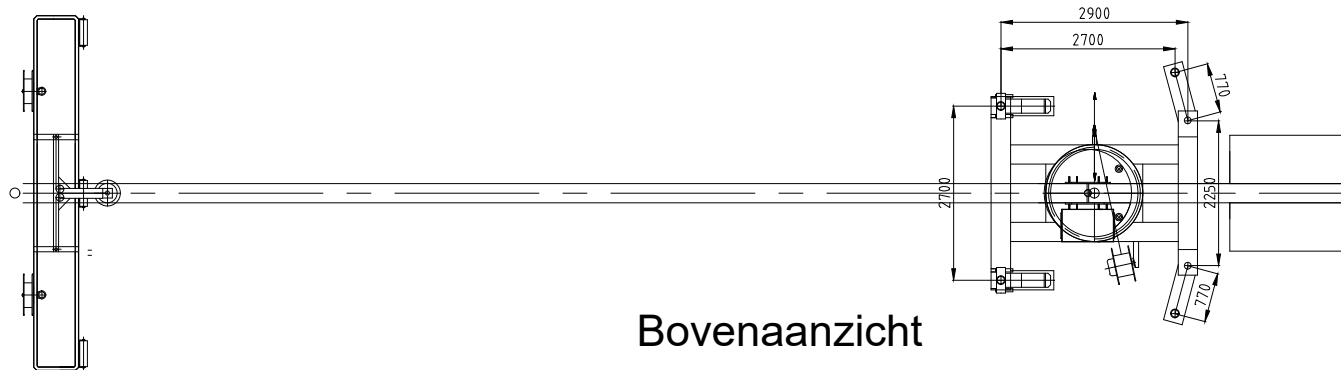

Bovenaanzicht

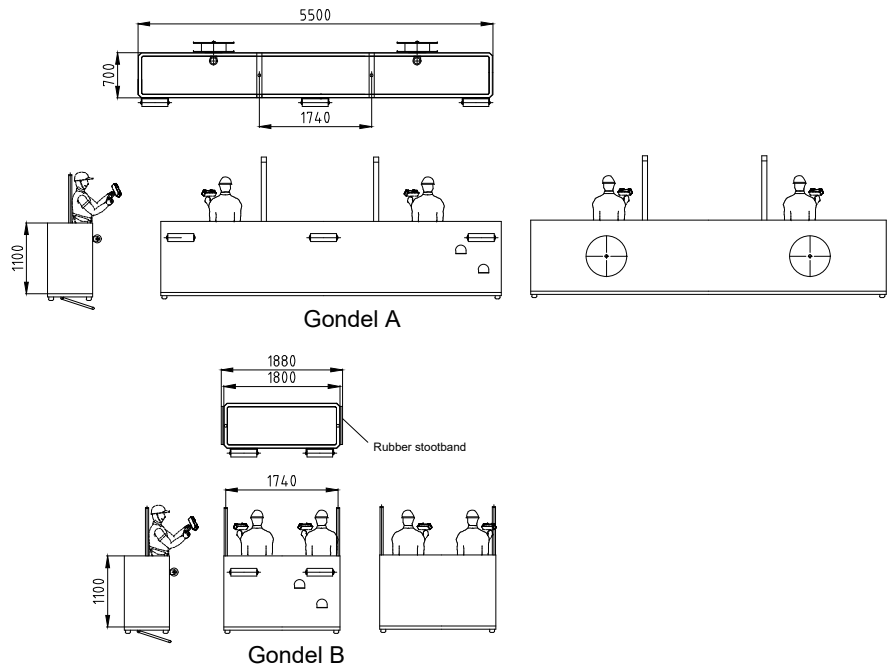

Gondel A

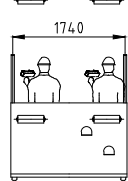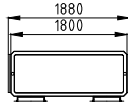

Gondel B

INSTALLATIE

- spoorbreedte = 2.700 mm.
- maximum vlucht = 16.000 mm. (hart rail - hart gondel)
- gondel A:
  - afm. uitwendig: 5.500 x 700 x 1.100 mm.
  - incl. softrope gevelgeleiding
  - incl 3 gevelrollen (lg. = 400 mm. / diam. = 150 mm)
- gondel B:
  - afm. uitwendig 1.800 x 700 x 1.100 mm.
  - geen gevelgeleiding
  - incl 2 gevelrollen (lg = 400 mm. / diam. = 150 mm)
  - incl 2 watertappunten in gondel
- uitwisselen gondel A en B door middel van haken aan de staaldraden en stekkers ten behoeve van de aderbesturing.
- maximale gondelbelasting: 250 kg.
- waterhaspel tussen waterkraan en dakwagen.
- waterhaspel tussen dakwagen en gondel.
- hijslier met een capaciteit van 400 kg.
- incl. hydraulisch aftopbare zwenkkop i.v.m. verlaging parkeerhoogte van de installatie.
- besturing dakwagen - gondel via aders welke zijn opgenomen in de kern van de staaldraden.
- elektrische voeding dakwagen door middel van de bestaande spanningsrail
- stalen delen installatie: thermisch verzinkte uitvoering
- complete installatie en gondels: 2 laags coating in n.t.b. standaard RAL kleur.
- incl. alle voorzieningen ten behoeve het stormvast parkeren van beide gondels
- geleidingen voor de waterslang bij alle bochten.

RAILTRAJECT


- bestaande tracé te gebruiken
- railprofielen: HEB 180

WERKZAAMHEDEN DERDEN

- osmose unit welke wordt geplaatst in de technische ruimte.
- een watertappunt welke wordt bevestigd tegen de buitenzijde van de gevel van de technische ruimte.
- leidingen tussen osmose unit en het watertappunt.

MAXIMAAL TOELAATBARE BELASTINGEN OP DAK

- maximaal 130 KN per ondersteuning
- eigen gewicht van de installatie maximaal 14.522 kg.

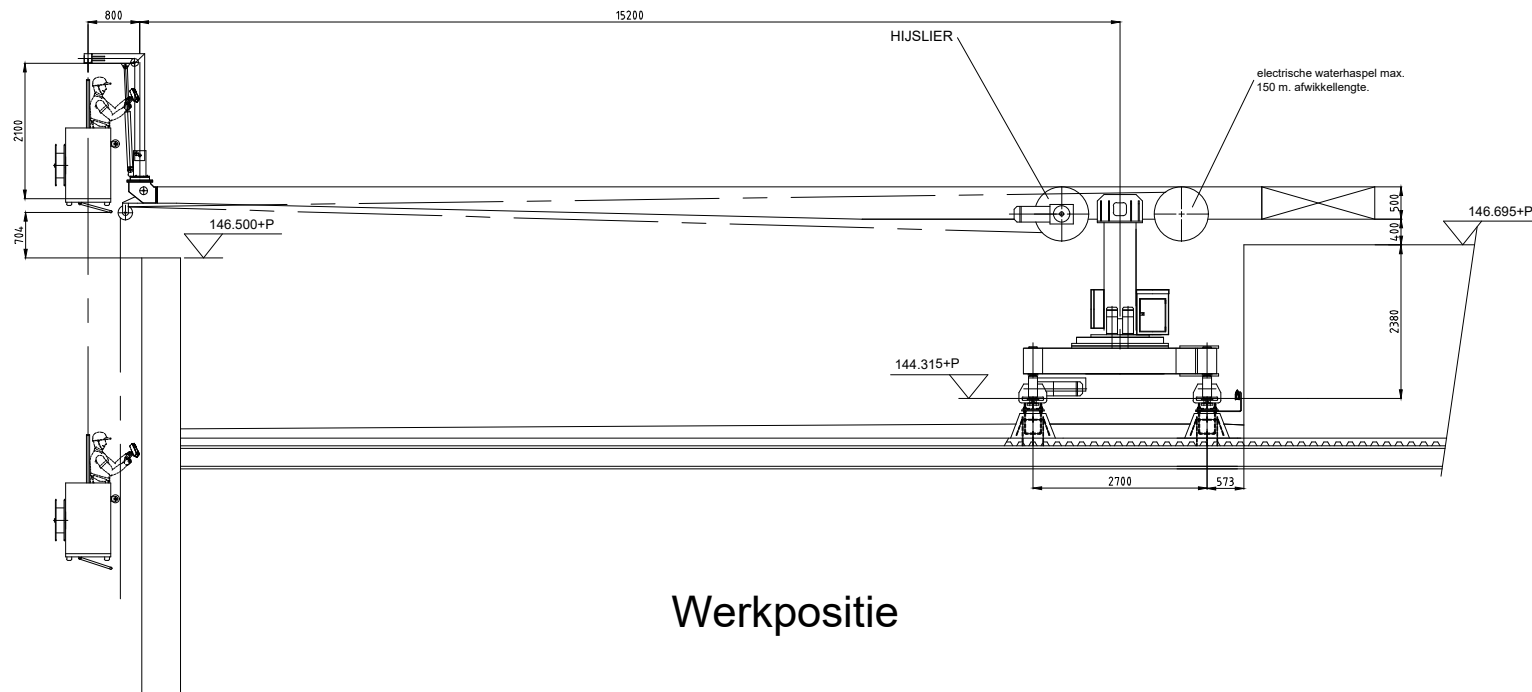

Werkpositie



www.deerns.com/contact.

Turfmarkt 147 Den Haag  
Gevelonderhoudsinstallatie Toren Noord (A)

Transporttechnische installaties

Basis uitvoering  
Gevelonderhoudsinstallatie G1

| SCHAAL       | INITIALEN    | WIJZ DATUM |
|--------------|--------------|------------|
| n.v.t.       | GET. ▷ KM ▷  |            |
| FORMAAT      | GEC. ▷ JvV ▷ |            |
| A3           | GEZ. ▷ ▷     |            |
|              | WERKNR.      | DATUM      |
|              |              | 10-04 2023 |
| BESTANDSNAAM |              | BLADNUMMER |

H:\PRJ-BEVELIGING\150\05127-RVB-ROVK\37 Turfmarkt 147 Gondelinstallatie\Ber-0003