




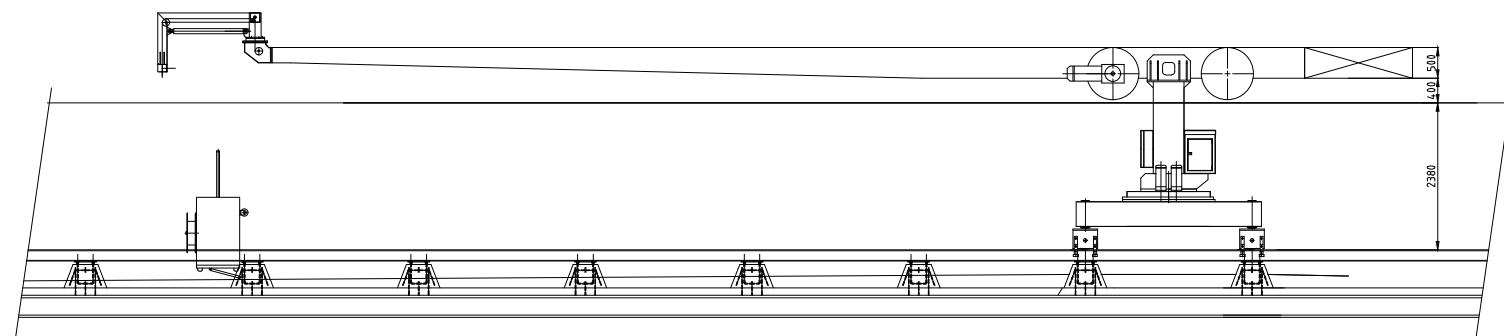


Parkeerpositie

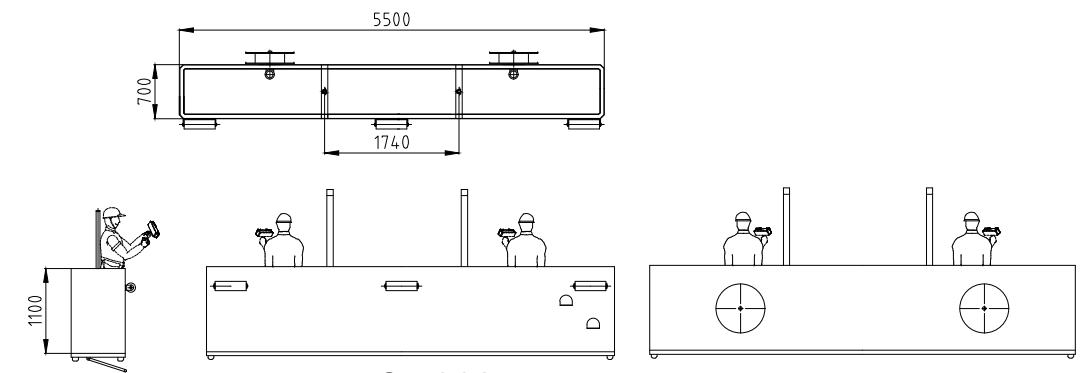


Gondel A

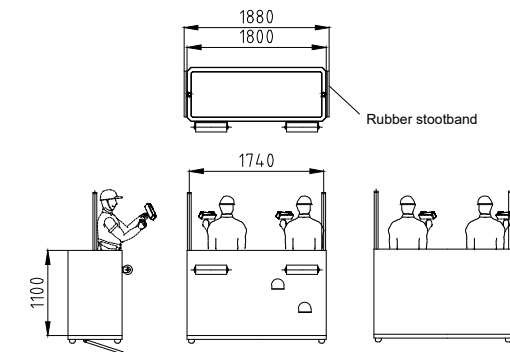

Gondel B

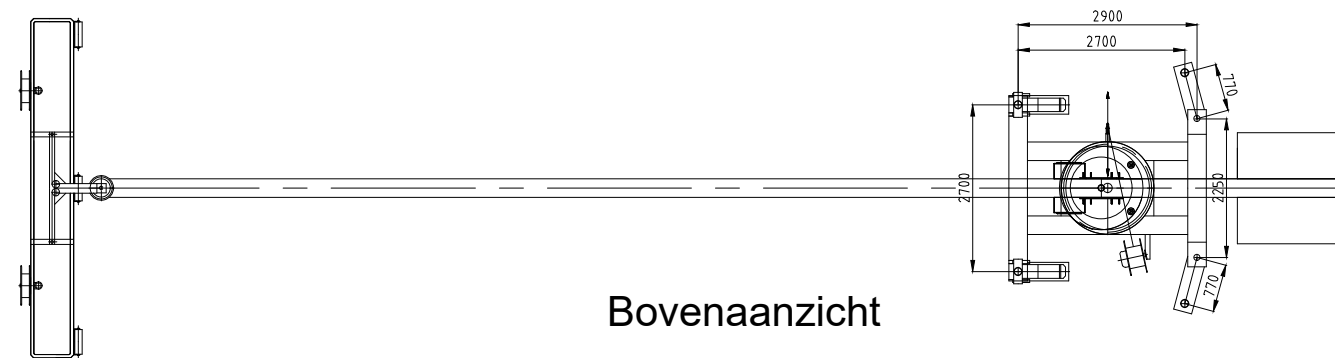

Bovenaanzicht

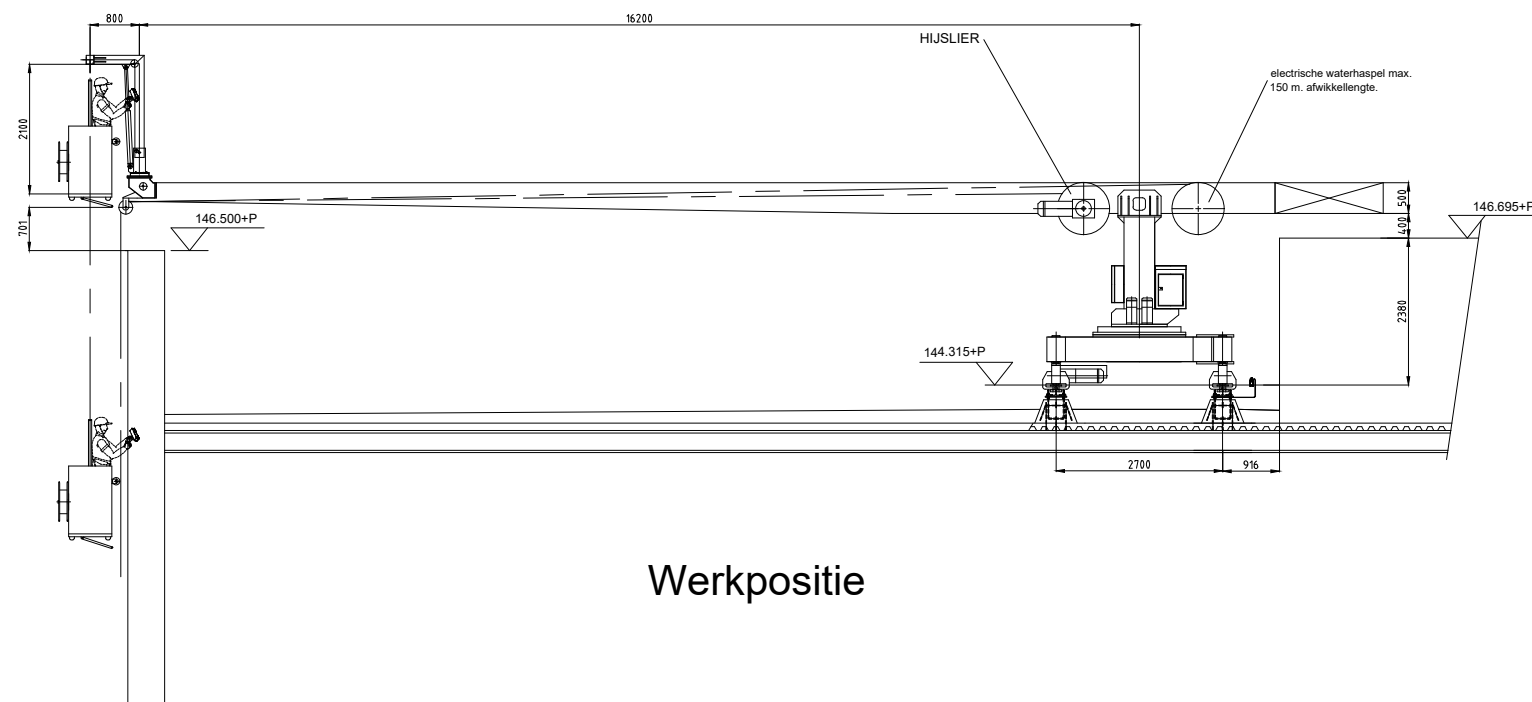

Werkpositie

INSTALLATIE

- spoorbreedte = 2.700 mm.
- maximum vlucht = 17.000 mm. (hart rail - hart gondel)
- gondel A:
 - afm. uitwendig: 5.500 x 700 x 1.100 mm.
 - incl. softrope gevelgeleiding
 - incl 3 gevelrollen (lg. = 400 mm. / diam. = 150 mm)
 - incl 2 watertappunten in gondel
- gondel B:
 - afm. uitwendig 1.800 x 700 x 1.100 mm.
 - geen gevelgeleiding
 - incl 2 gevelrollen (lg = 400 mm. / diam. = 150 mm)
- uitwisselen gondel A en B door middel van haken aan de staaldraden en stekkers ten behoeve van de aderbesturing.
- maximale gondelbelasting: 250 kg.
- waterhaspel tussen waterkraan en dakwagen.
- waterhaspel tussen dakwagen en gondel.
- hijslier met een capaciteit van 400 kg.
- incl. hydraulisch aftopbare zwenkop i.v.m. verlaging parkeerhoogte van de installatie.
- besturing dakwagen - gondel via aders welke zijn opgenomen in de kern van de staaldraden.
- elektrische voeding dakwagen door middel van de bestaande spanningsrail
- stalen delen installatie: thermisch verzinkte uitvoering
- complete installatie en gondels: 2 laags coating in n.t.b. standaard RAL kleur.
- incl. alle voorzieningen ten behoeve het stormvast parkeren van beide gondels
- geleidingen voor de waterslang bij alle bochten.

RAILTRAJECT

- bestaande tracé te gebruiken
- railprofielen: HEB 200

WERKZAAMHEDEN DERDEN

- osmose unit welke wordt geplaatst in de technische ruimte.
- een watertappunt welke wordt bevestigd tegen de buitenzijde van de gevel van de technische ruimte.
- leidingen tussen osmose unit en het watertappunt.

MAXIMAAL TOELAATBARE BELASTINGEN OP DAK

- maximaal 130 KN per ondersteuning
- eigen gewicht van de installatie maximaal 17.453 kg.

 Deerns www.deerns.com/contact Turfmarkt 147 Den Haag Gevelonderhoudsinstallatie Toren Zuid (C) Transporttechnische installaties Basis uitvoering Gevelonderhoudsinstallatie G2	SCHAAL n.v.t. FORMAAT A3		INITIALEN GET. ▷ KM GEC. ▷ JvV GEZ. ▷		WIJZ DATUM	
			WERKNR.		DATUM 10-04 2023	
			BESTANDSNAAM		BLADNUMMER 0004	
	H:\PRJ-BEVEILIGING\150\05127-RVB-ROVK\137 Turfmarkt 147 Gondelinstallatie\Ber-					
	0004					