

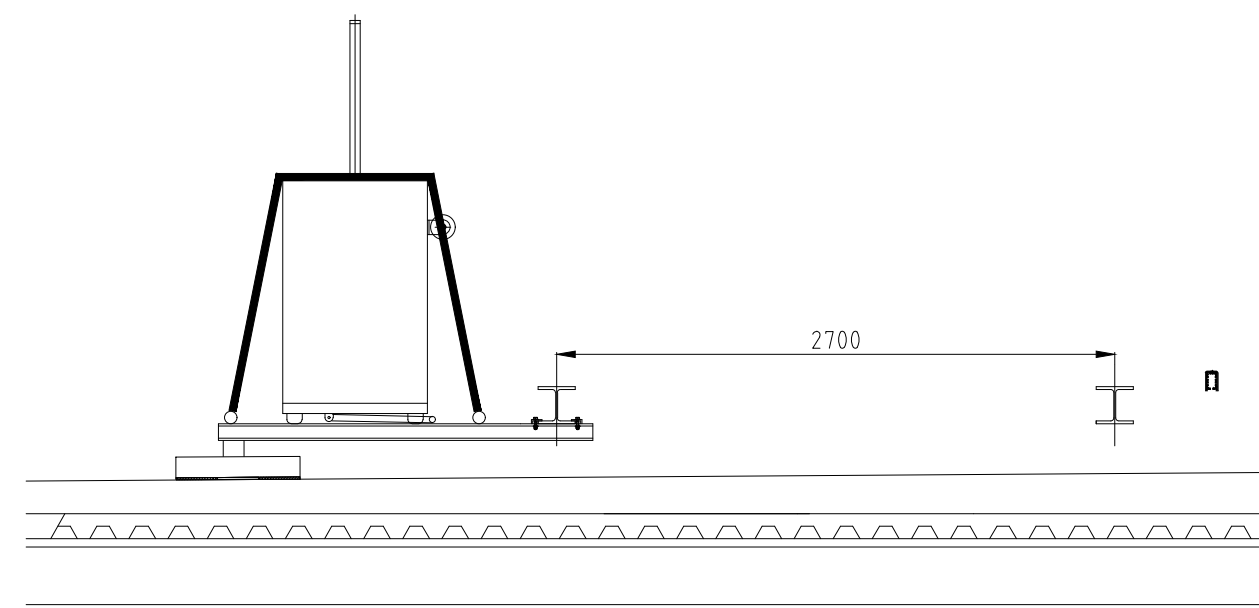
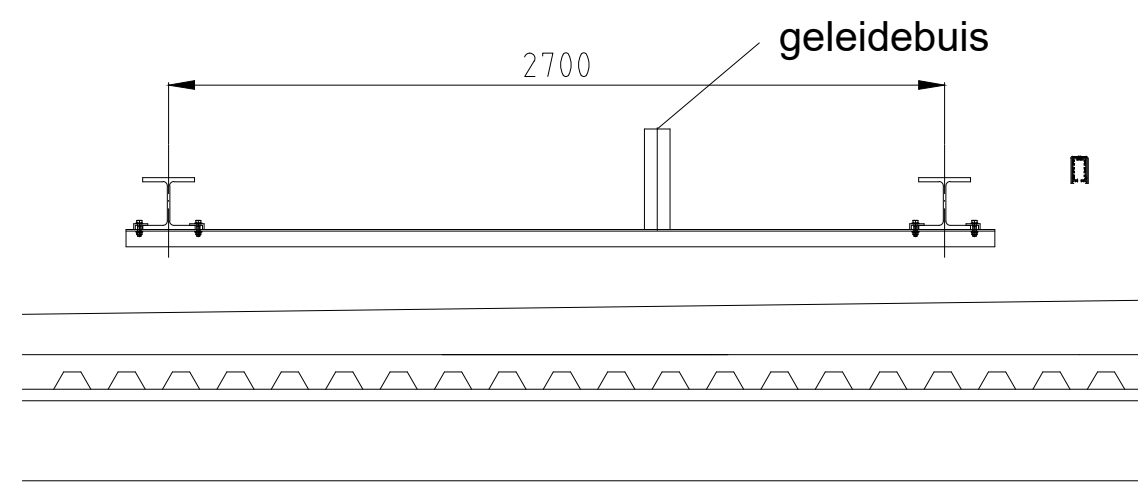


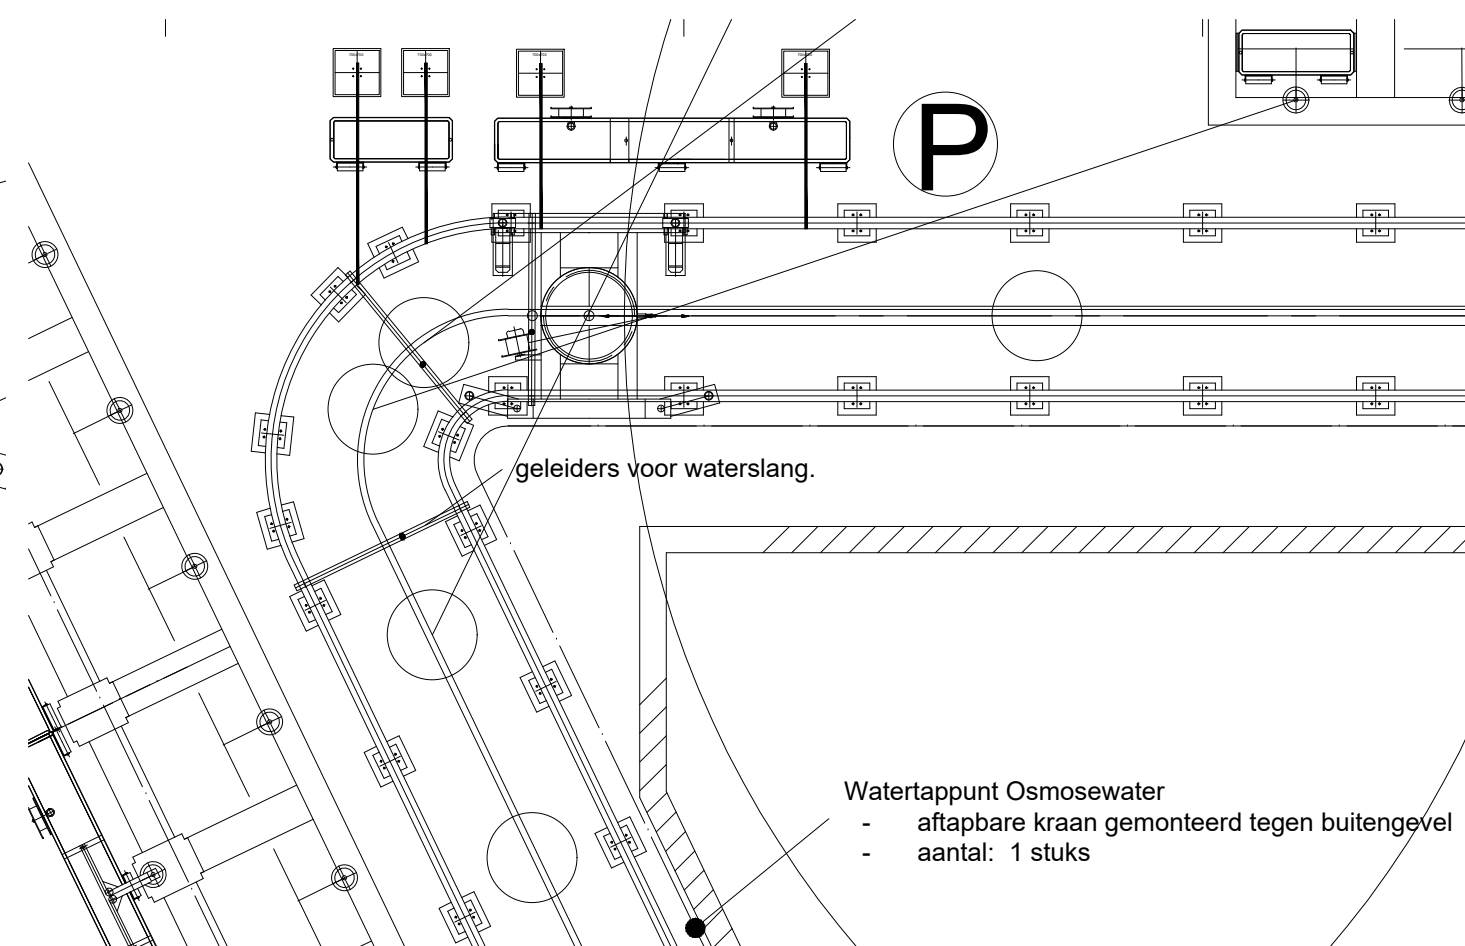

geleiders voor waterslang.

steunen voor parkeren gondels

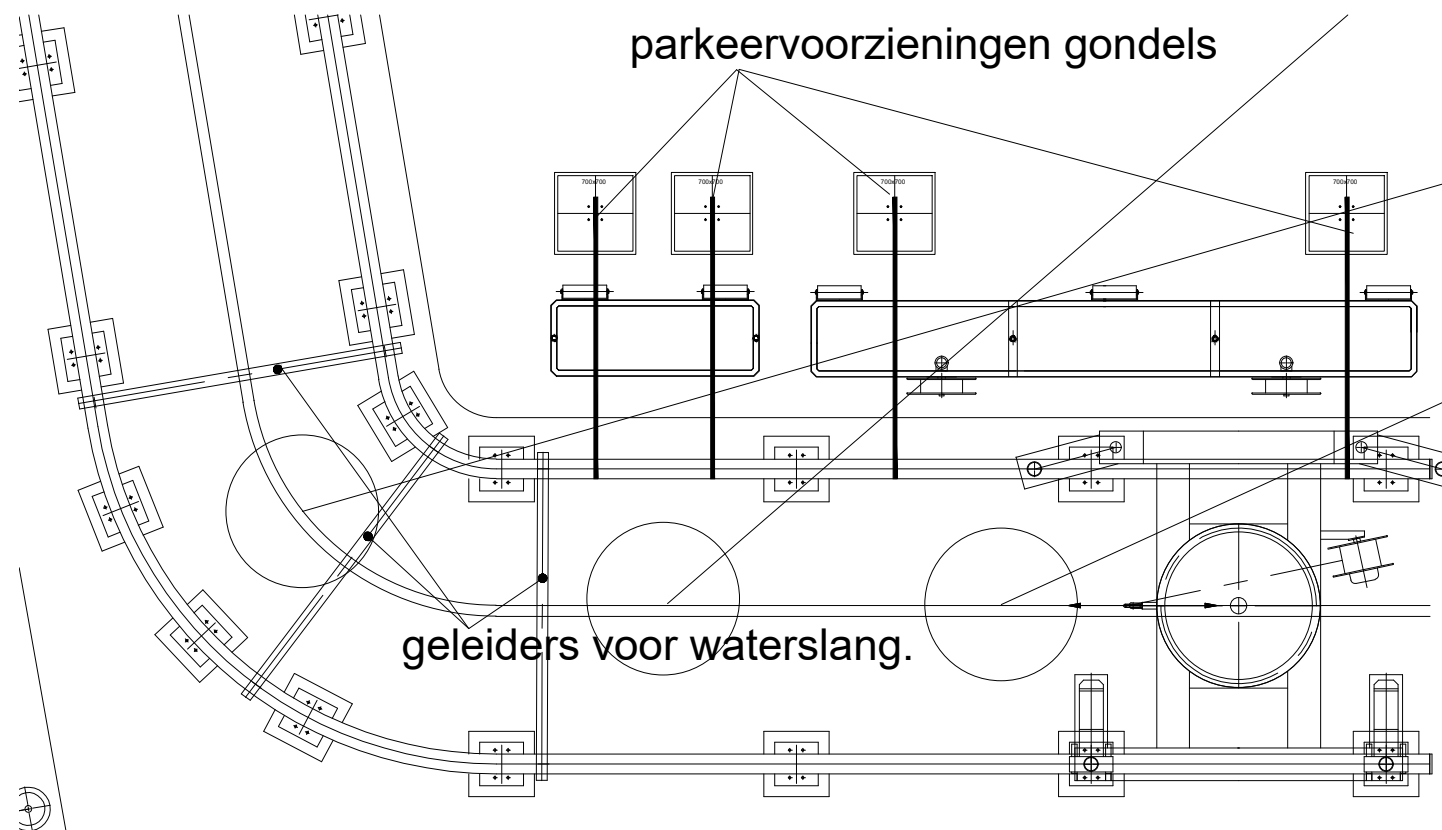

www.deerns.com/contact

Turfmarkt 147 Den Haag
Daken Torens Noord en Zuid
Transporttechnische installaties

Benodigde voorzieningen
Gevelonderhoudsinstallaties G1 en G2.

SCHAAL	INITIALEN	WIJZ DATUM
n.v.t.	GET. ▷ KM ▷	
FORMAAT	GEC. ▷ JvV ▷	
A3	GEZ. ▷	
	WERKNR.	DATUM
		10-04 2023
BESTANDSNAAM		BLADNUMMER

H:\PRJ-BEVEILIGING\150\05127-RVB-ROVK\37 Turfmarkt 147 Gondelinstallatie\Ber-0009