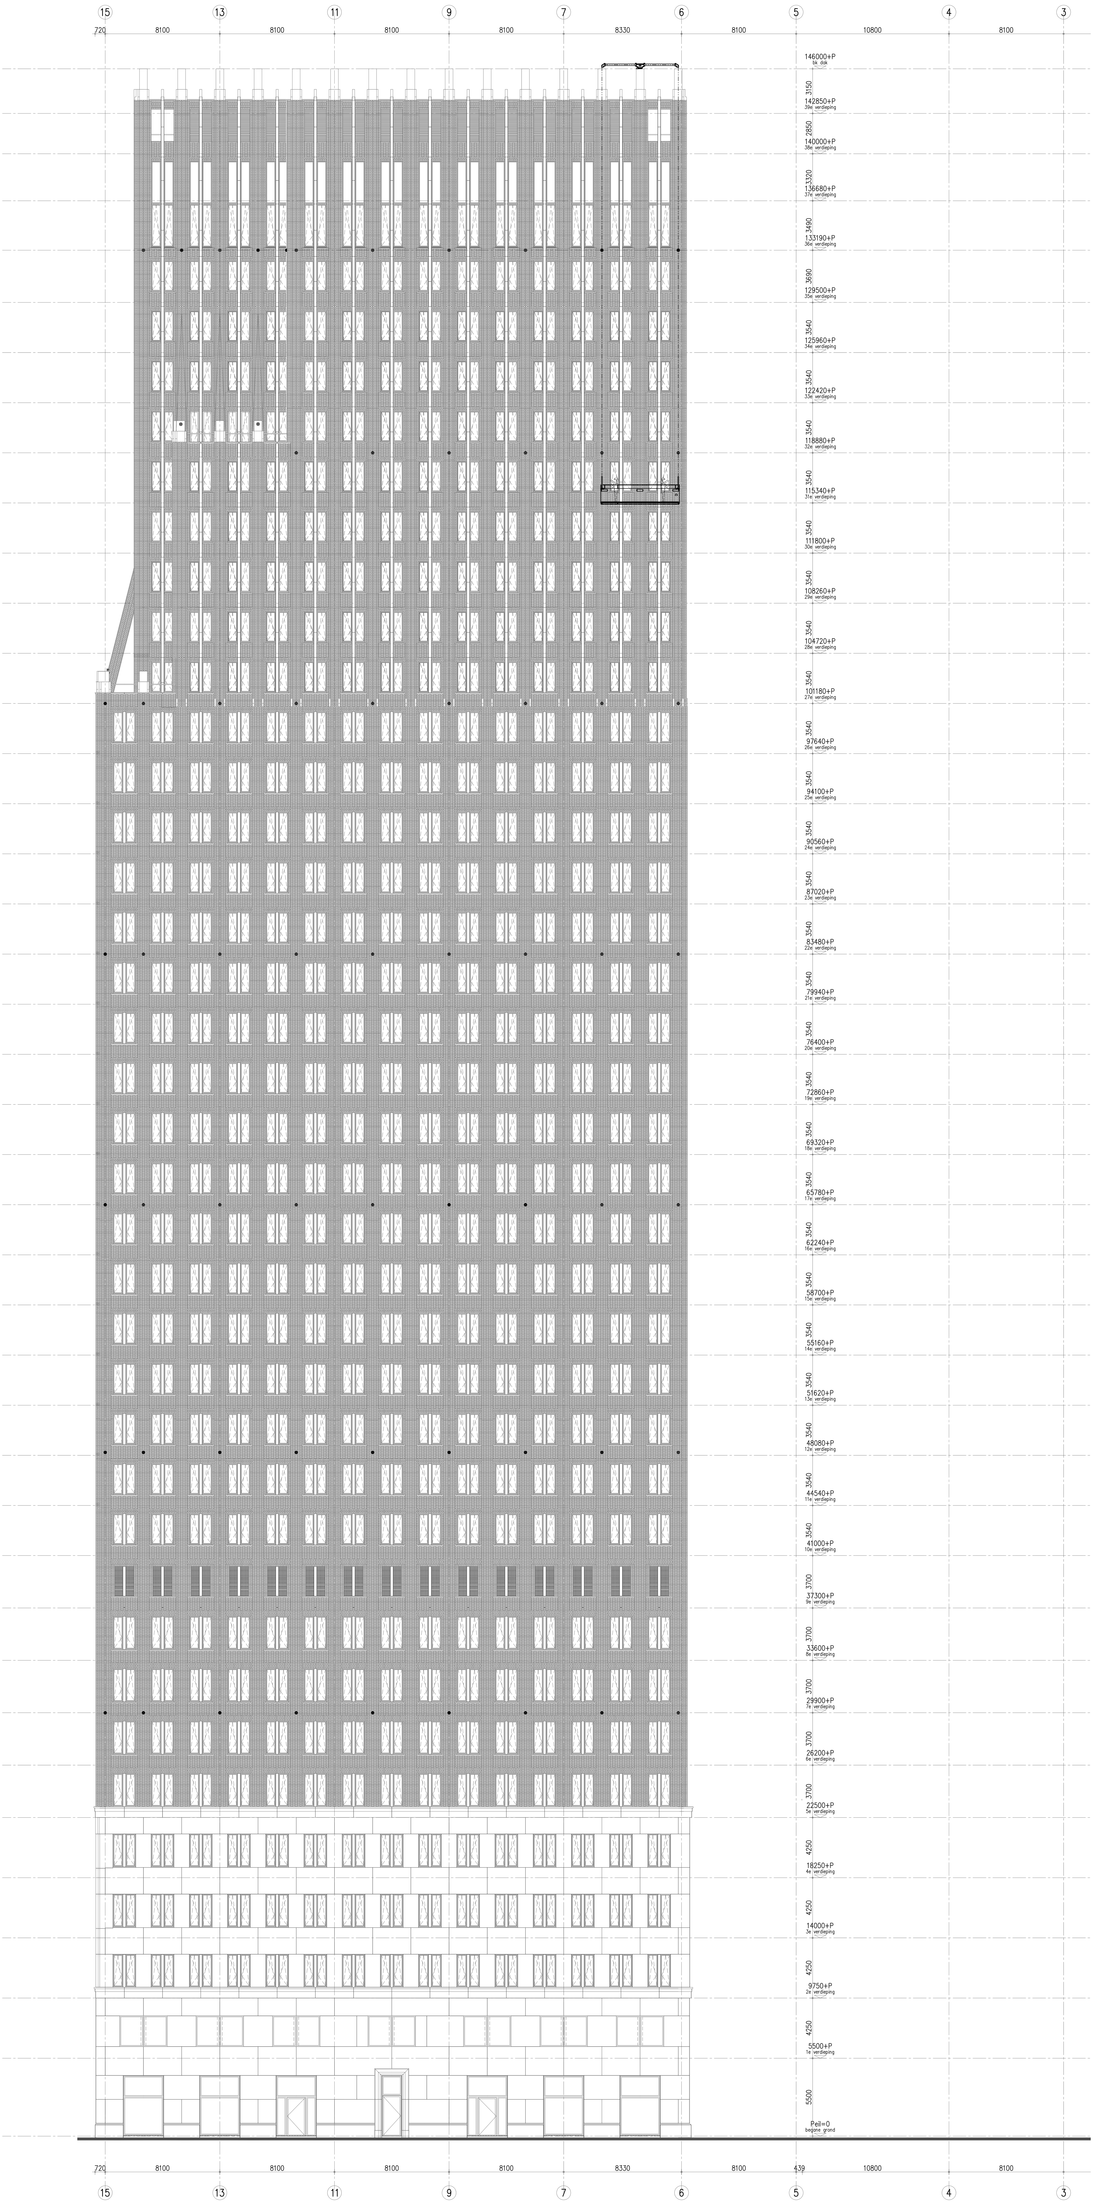

NIETS UIT DEZE TEKENING MAG WORDEN VERVEELVOUDIGD OF OPENBAAR GEMAAKT ZONDER SCHRIFTELIJKE TOESTEMMING VAN DE ARCHITECT

wijz.	datum	
A	01-10-2015	
B	01-10-2015	

Dens architecten
Paardenveld 15
2800 S-Hertogenbosch
Tel. 073 613 00 11
Fax 073 613 00 10
info@dens.nl
www.dens.nl

opdrachtgever
Rijksgebouwendienst
Postbus 20052 2500 EB Den Haag Tel. 070 - 456 11 00

project
Nieuwbouw Rechtbank
Zaanse Hoofdstedelijke
Postbus 2 Provincie Noord-Holland

tekening
BOUWKUNDIGE DOORSNEDE A-A' 01:100

tekening nr.	1
project nr.	1532
datum	13-01-2015
schaal	1:100
formaat	A0
getekend	Sandy Jansen
controle	

bestek nr.	6312
tekening nr.	B

Dwg 6312-B