B12
B11
B10
B9
B8
B7
5400
8100
8100
8100
8100
720
146000+P
bk dak
142850+P
39e verdieping
140000+P
38e verdieping
136680+P
37e verdieping
133190+P
36e verdieping
129500+P
35e verdieping
125960+P
34e verdieping
122420+P
33e verdieping
118880+P
32e verdieping
115340+P
31e verdieping
111800+P
30e verdieping
108260+P
29e verdieping
104720+P
28e verdieping
101180+P
27e verdieping
97640+P
26e verdieping
94100+P
25e verdieping
90560+P
24e verdieping
87020+P
23e verdieping
83480+P
22e verdieping
79940+P
21e verdieping
76400+P
20e verdieping
72860+P
19e verdieping
69320+P
18e verdieping
65780+P
17e verdieping
62240+P
16e verdieping
58700+P
15e verdieping
55160+P
14e verdieping
51620+P
13e verdieping
48080+P
12e verdieping
44540+P
11e verdieping
41000+P
10e verdieping
37300+P
9e verdieping
33600+P
8e verdieping
29900+P
7e verdieping
26200+P
6e verdieping
22500+P
5e verdieping
18250+P
4e verdieping
14000+P
3e verdieping
9750+P
2e verdieping
5500+P
1e verdieping
Peil=0
begane grond
3150
2850
3320
3490
3690
3540
3700
4250
5500

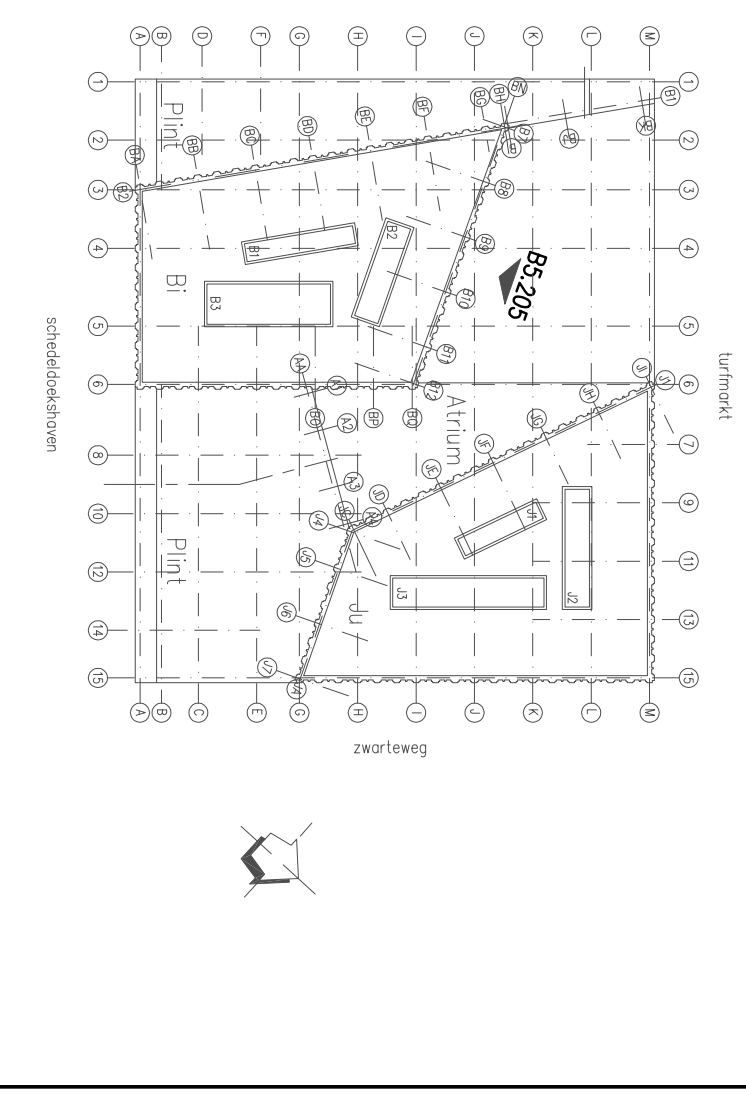
Plint
Bi
B5-205
Atrium
schedeldoekshaven
turfmarkt
zwarteweg

MATEN IN MM
MAATVOERING VANAF
AFGEWERKTE VLOER

BOUWKUNDIGE ONDERLEGGER BLAD B5205

VROM ● Rijksgebouwendienst

Directie : Projecten - Projectbureau JuBi   Postbus 20952 2500 EZ DEN HAAG Tel. 070 - 426.81.60

noordpijl

werk
Ministerie van Justitie & Binnenlandse
Zaken en Koninkrijksrelaties

onderwerp
Transportinstallaties
Positie gevelpunten toren zuid - noordzijde

Deerns
RAADGEVENDE INGENIEURS BV

Fleminglaan 10
Postbus 1211
2280 CE Rijswijk
Tel. 070 395 7400
Fax 070 319 1071

hierbij behoort				
schaal 1:100		formaat 1819 x 841		
getekend Dis		datum 06-07-2007		
objctnr.		werknr. 150-02-00456-08		
code T	bouwdeel	bouwlaag	bladnr. 6315	kenmerk B

gewijz.	dd.		dd.
	dd.		dd.
	dd.		dd.

6315.dwg