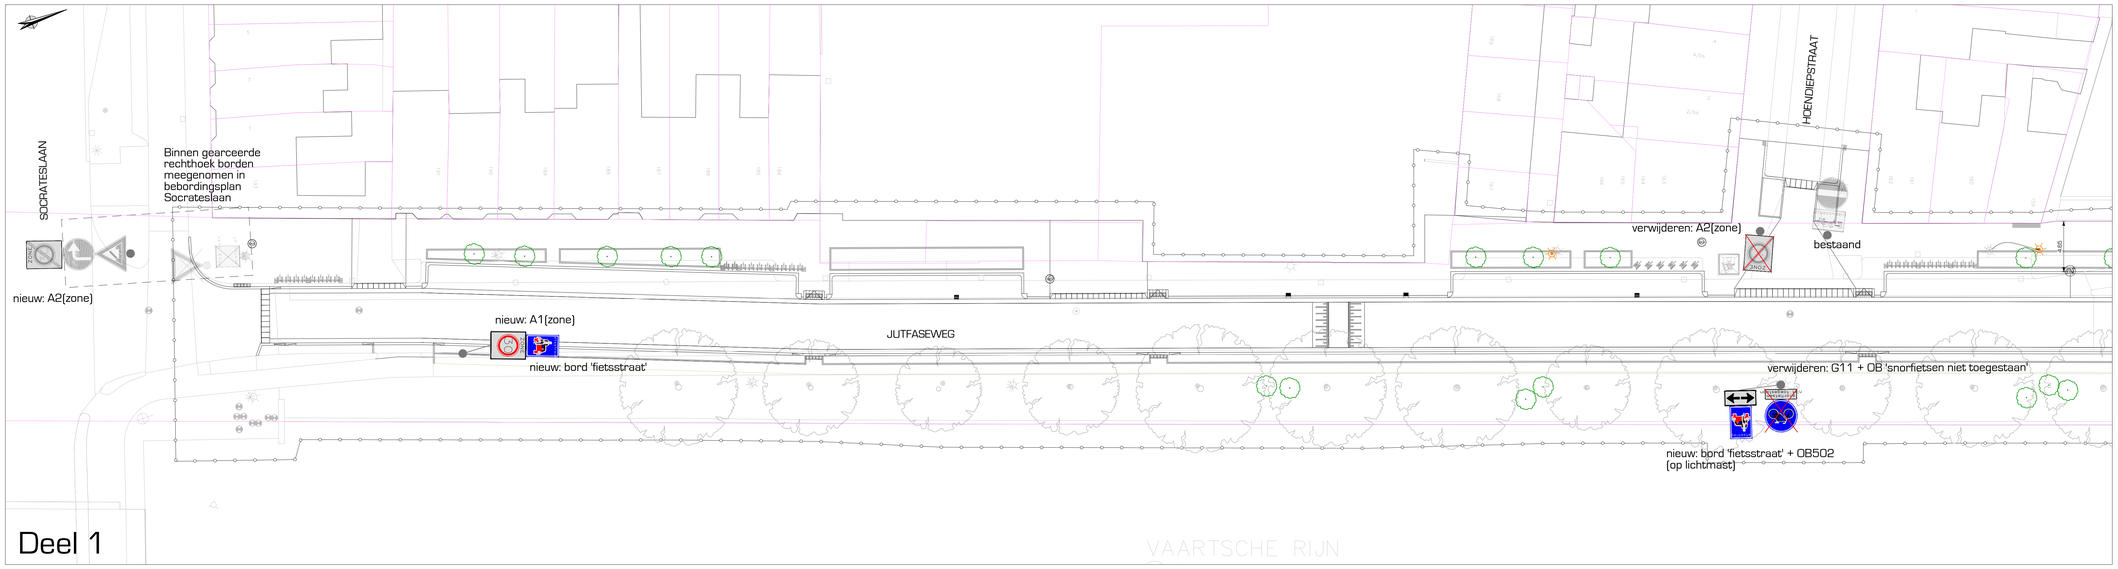

Legenda

- Projectgrens
- Kadastrale grenzen
- Aanbrengen dwarsmarkering - thermoplastisch - onderbroken streep 0.50 - 0.50 m
- Aanbrengen lengtemarkering - thermoplastisch - onderbroken streep 1.00 - 1.00 m
- Aanbrengen lengtemarkering - thermoplastisch - doorgetrokken streep
- Aanbrengen markering - thermoplastisch - haaientand, 0.50 m
- VRI-plan
- Detectielussen VRI
- Bestaande bebording(en) - handhaven
- Bestaande bebording(en) - verwijderen
- Bestaande bebording(en) - verplaatsen
- Nieuwe bebording(en) - type(n) volgens tekening

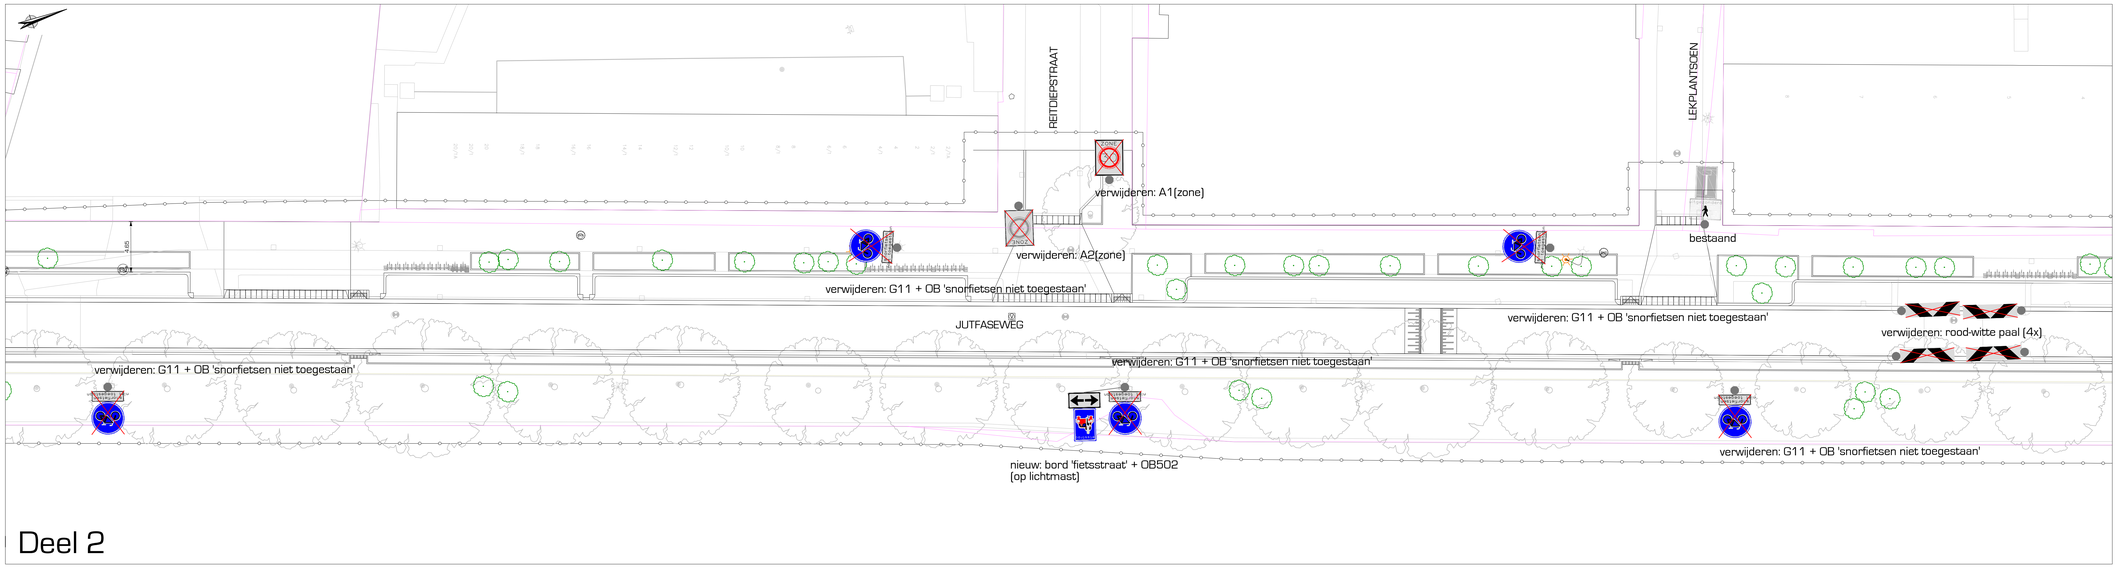

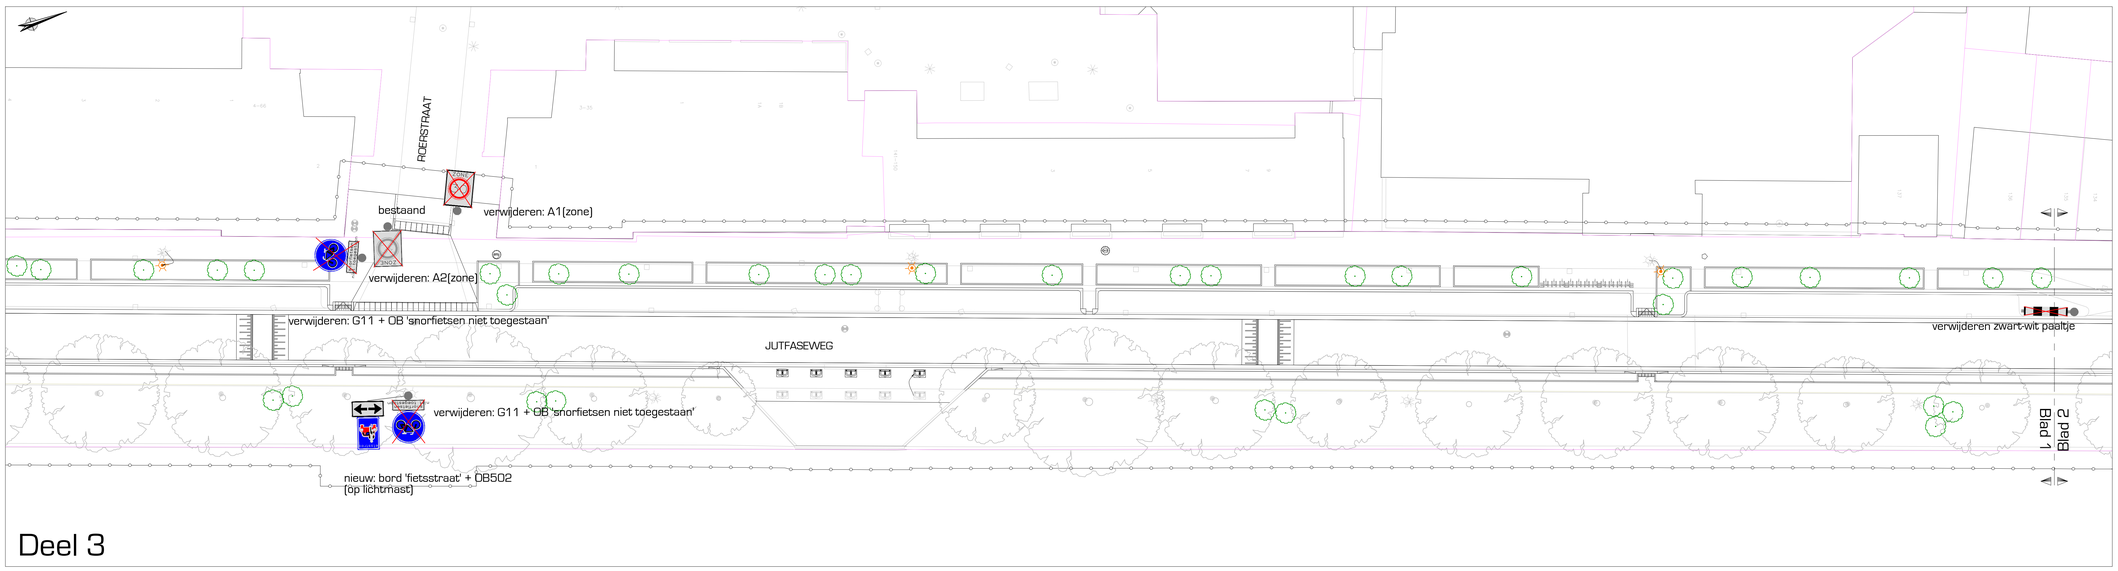

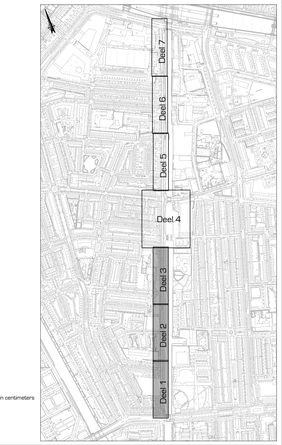

Uitgangspunten:
- Maatvoering in meters, met een nauwkeurigheid in centimeters
- Hoogtepeilen in meters t.o.v. NAP
- B.o.b. hoogtes nivlering in meters t.o.v. NAP

Basisgegevens:
- BGT en Kadastrale gegevens
- VO WE Jutfaseweg_VO Versie 20221117

opdrachtgever
Gemeente Utrecht

project
Heninrichting Jutfaseweg te Utrecht

omschrijving
Nieuwe situatie - Bebordingen, markeringen en VRI
Blad 1 van 3

schaal	1:200
projectnr.	22 050 01
besteknr.	2022-SB-064
getekend	MvdB
gecontr.	DM
datum	24-11-2023
tekeningnr.	2205001-BE-02-BEB-D51

Definitief

DRONG OMGEVING & TECHNIEK
post Anthonie Fokkerstraat 4 3772 MR Barneveld
digitaal E. info@drong.nl W. www.drong.nl
telecom T. 0342 - 76 00 88

Bestand: 2205001-BE-02-BEB.DWG

A0