


Legenda

Standplaats bomen

- Beplanting
- Gazon
- Gras/bermen
- Verharding
- Onderhoudsgebied 1
- Onderhoudsgebied 3

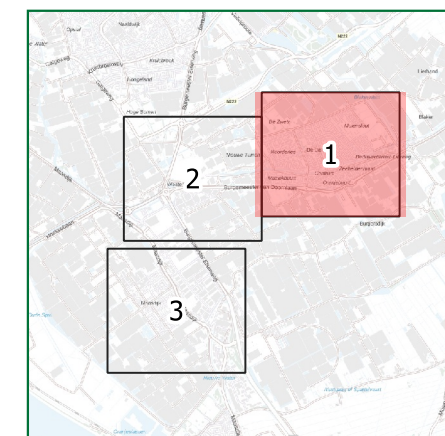

0 150 300 m




Bomen Perceel 1 Westland

Datum: 12-12-2023

Opdrachtgever:
Gemeente Westland


Alles over Groenbeheer
De Run 8215a
5504 EM Veldhoven

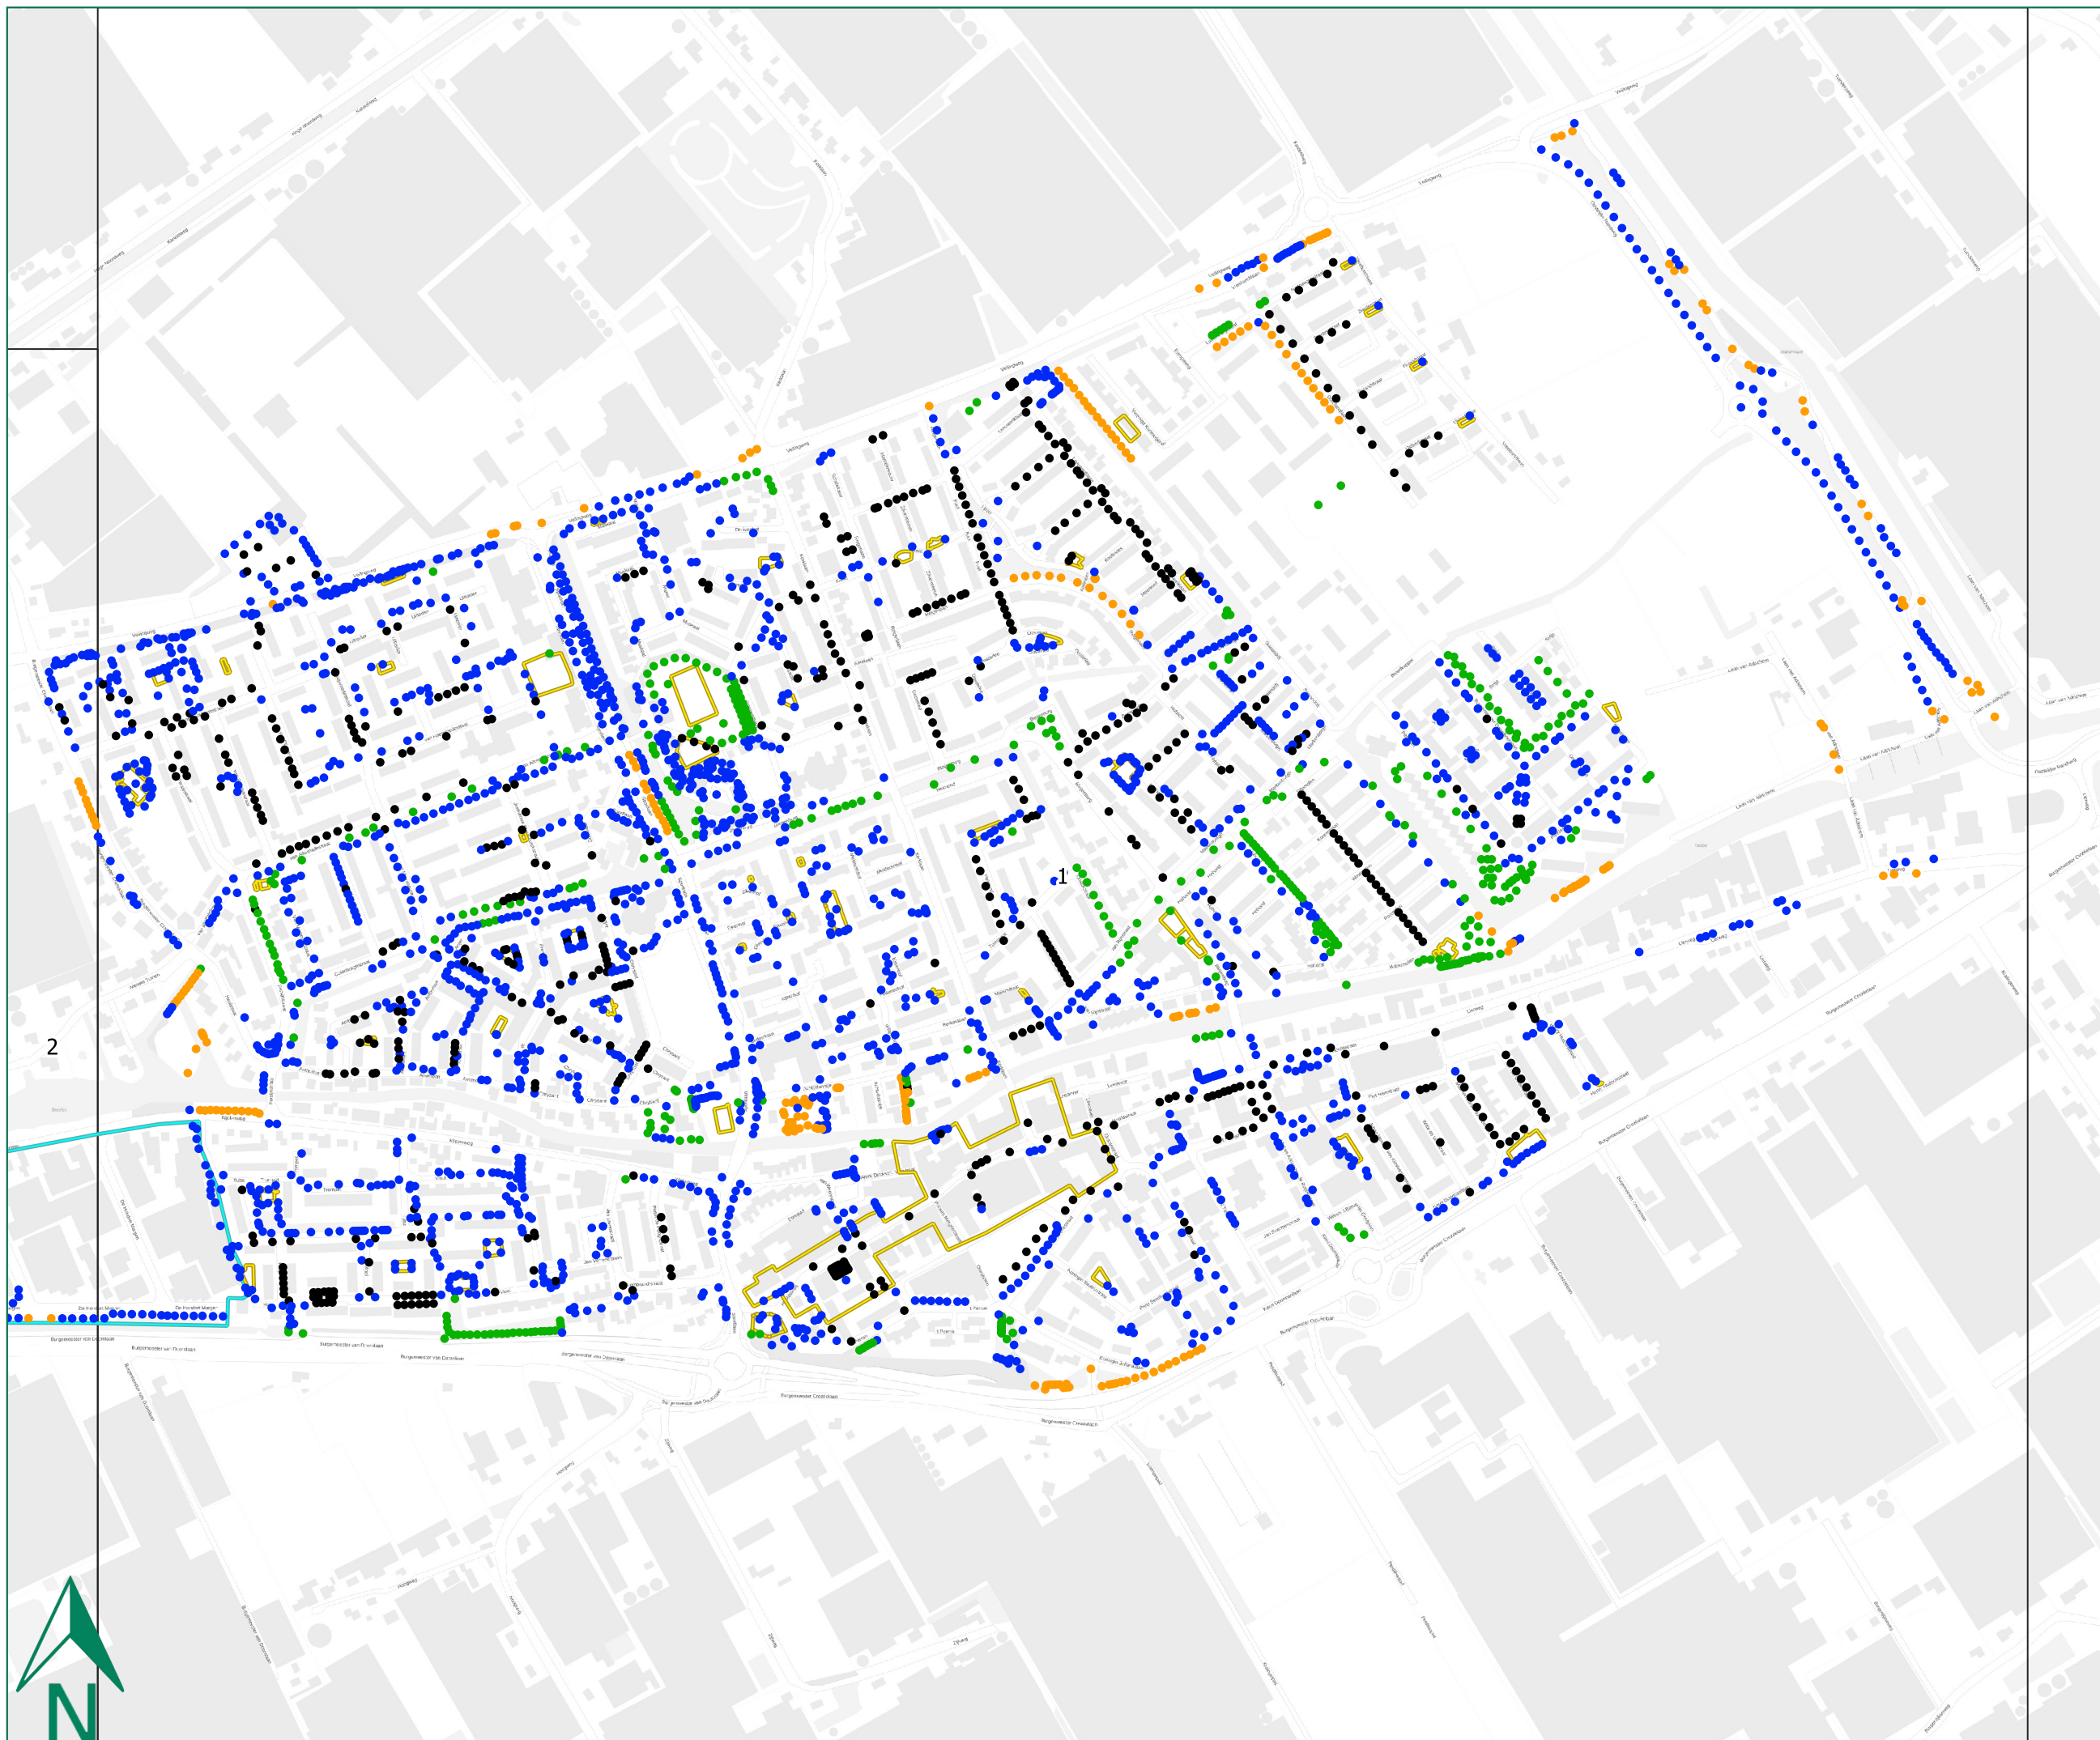

Legenda

Standplaats bomen

- Beplanting
- Gazon
- Gras/bermen
- Verharding
- Onderhoudsgebied 1
- Onderhoudsgebied 3

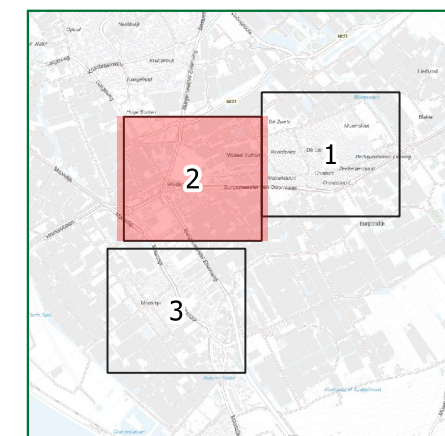

0 150 300 m




Bomen Perceel 1 Westland

Datum: 12-12-2023

Opdrachtgever:
Gemeente Westland


Alles over Groenbeheer
De Run 8215a
5504 EM Veldhoven

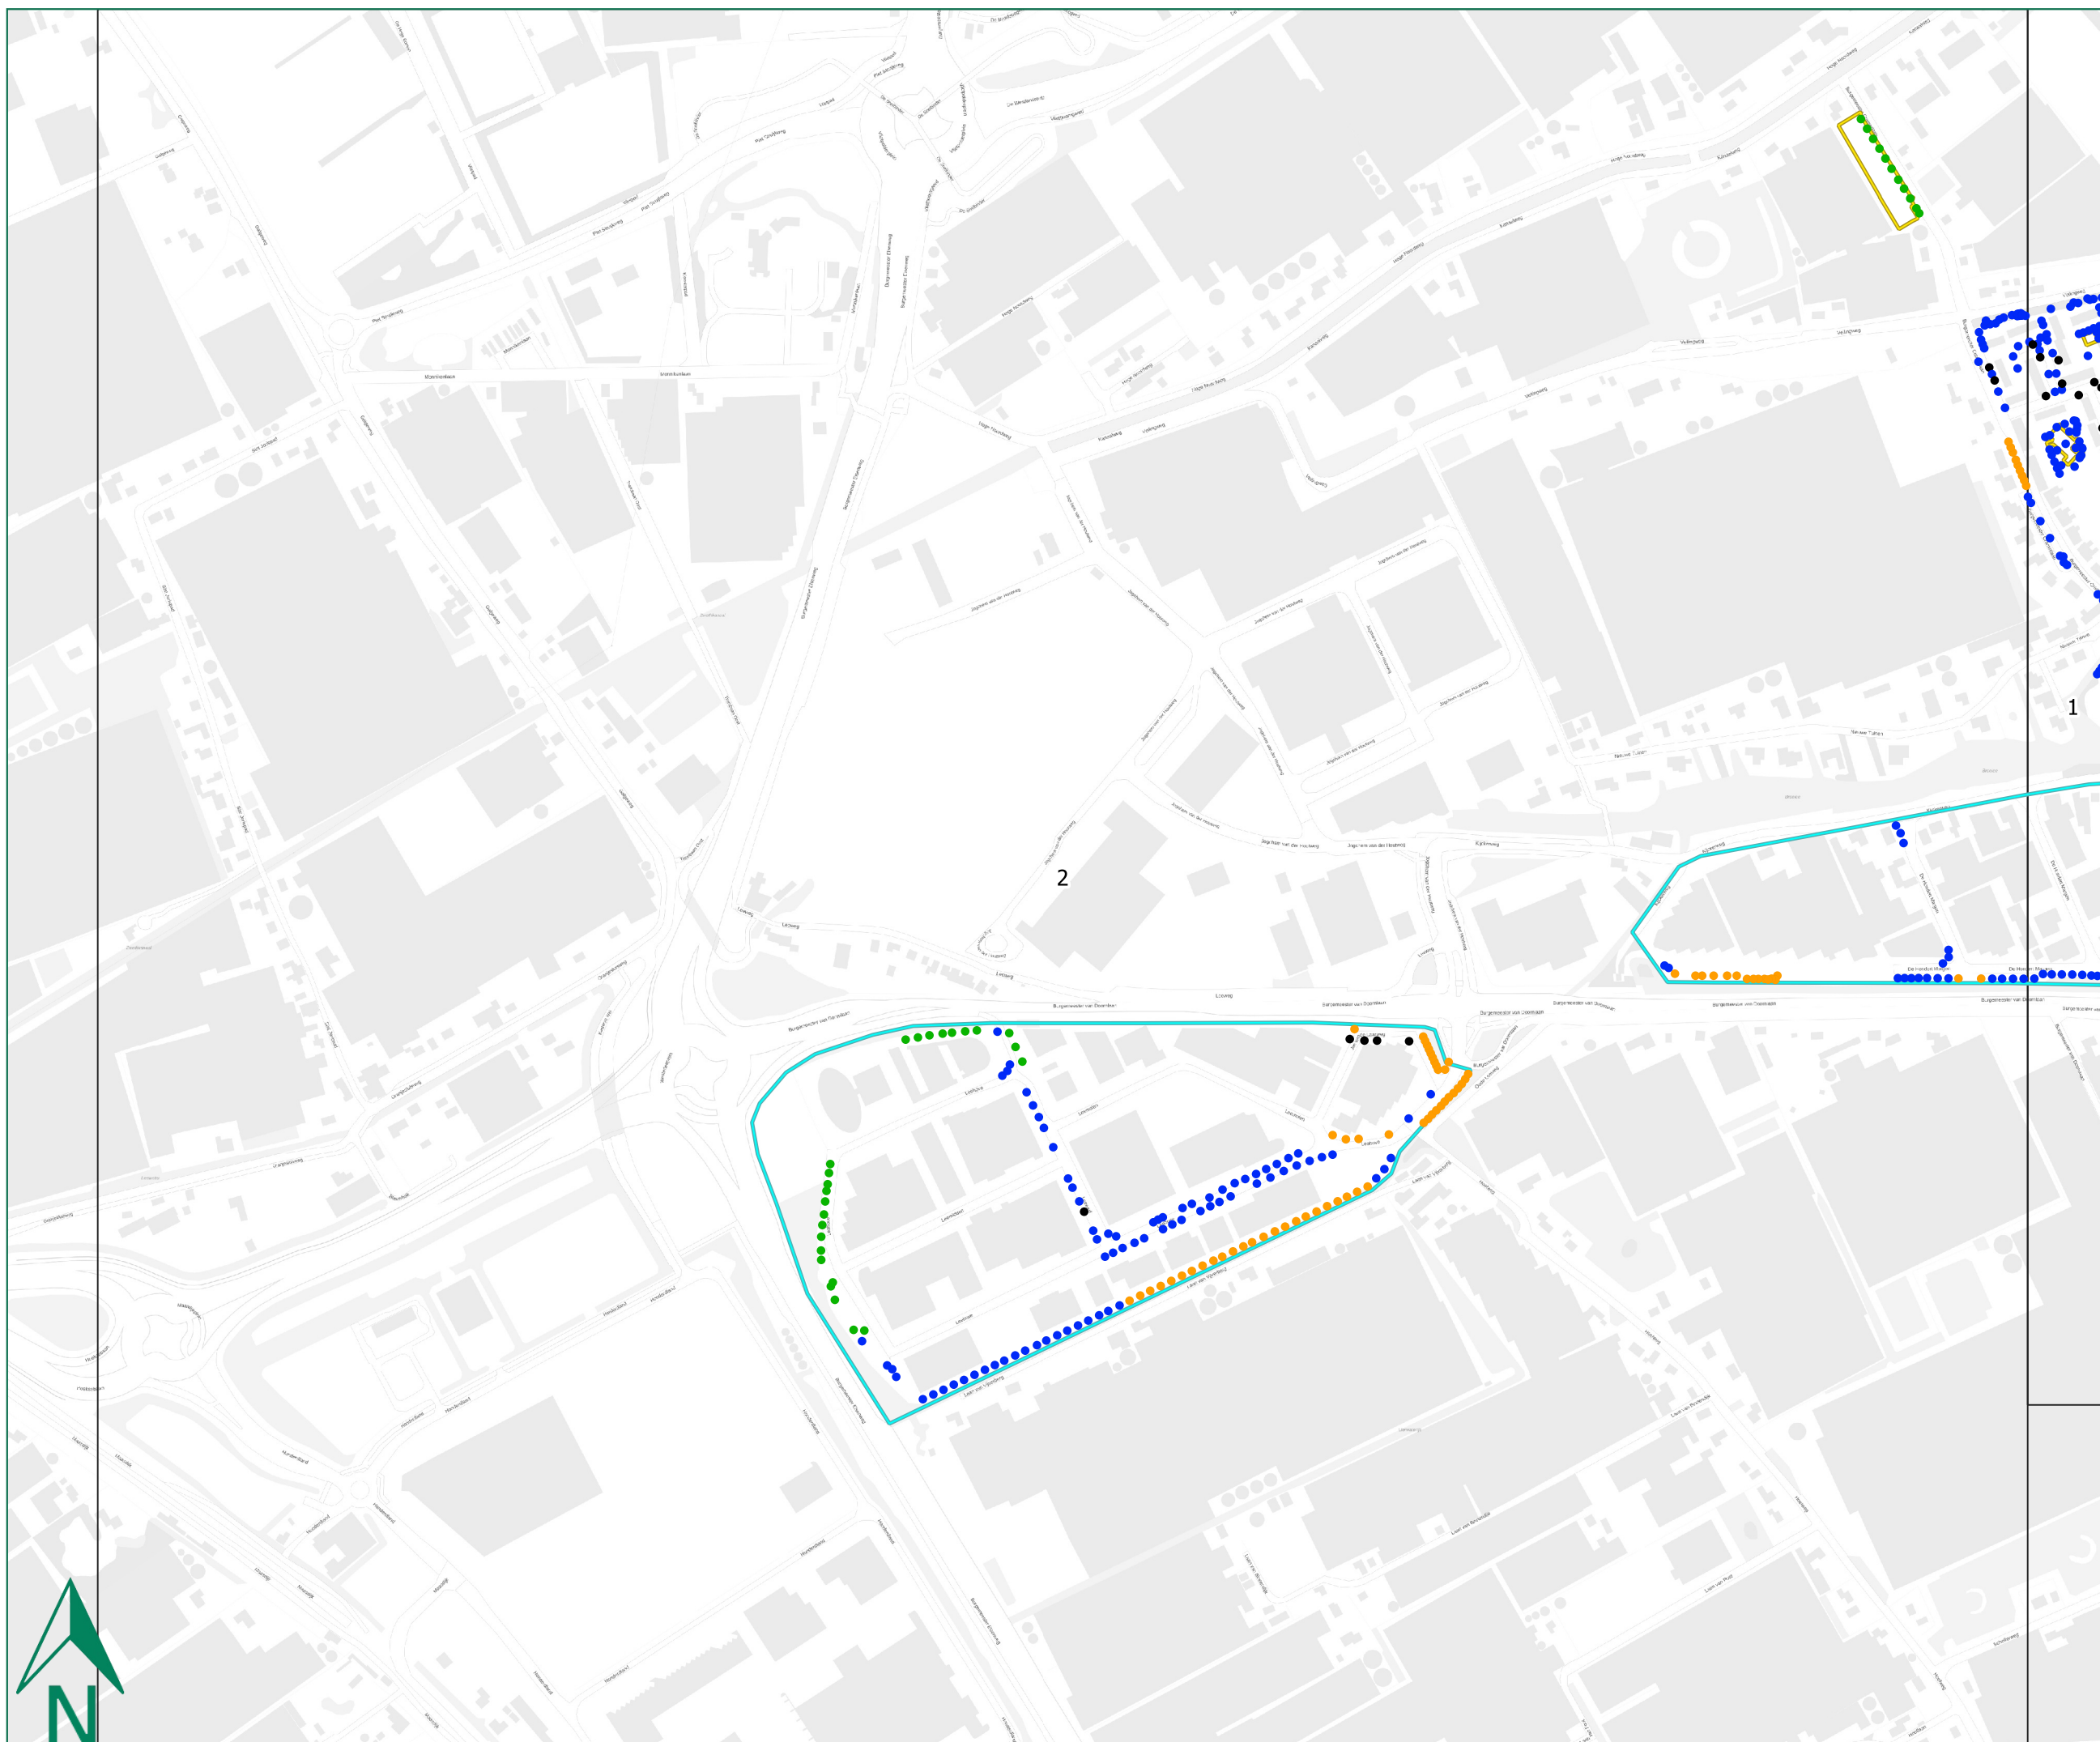

Legenda

Standplaats bomen

- Beplanting
- Gazon
- Gras/bermen
- Verharding
- Onderhoudsgebied 1
- Onderhoudsgebied 3

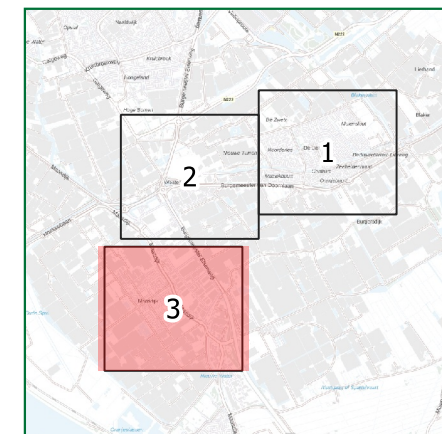

0 150 300 m



Bomen Perceel 1 Westland

Datum: 12-12-2023

Opdrachtgever:
Gemeente Westland

Alles over Groenbeheer
De Run 8215a
5504 EM Veldhoven

