



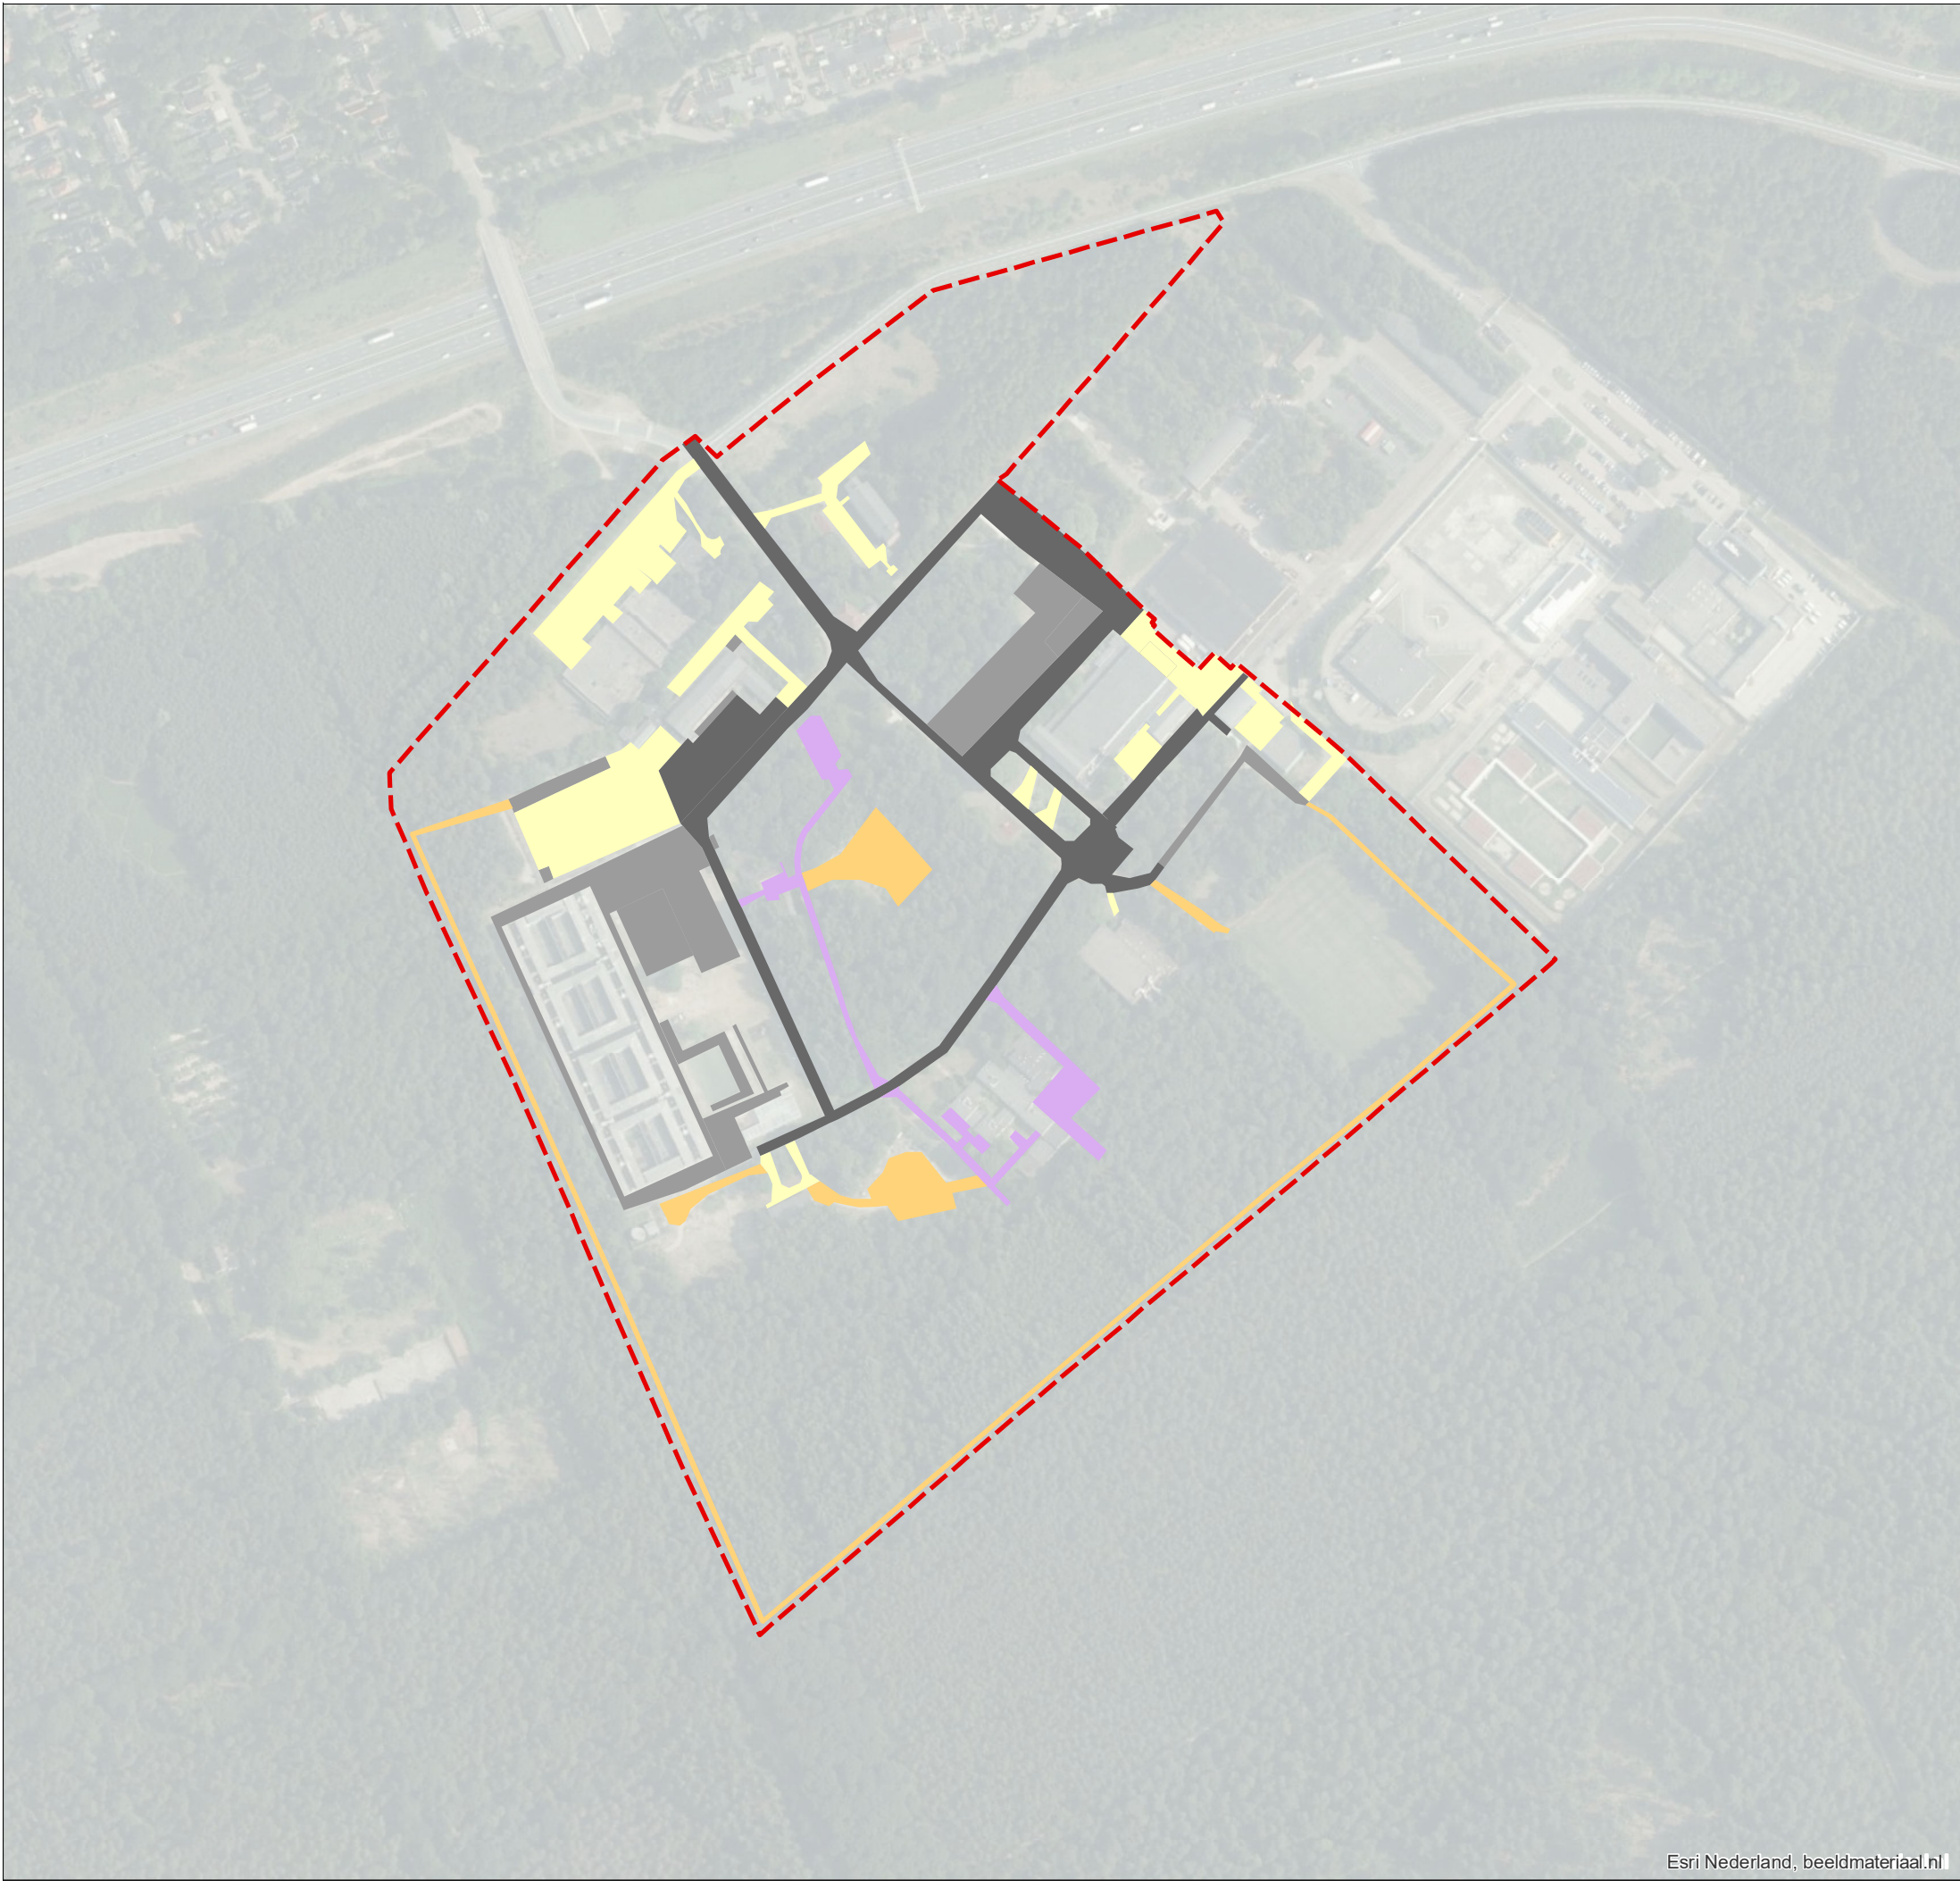

Esri Nederland, beeldmateriaal.nl

Verhardingsonderzoek

-  Begrenzing locatie
-  Asfalt
-  Beton klinkers
-  Gebakken klinkers
-  Puin
-  Stelconplaat

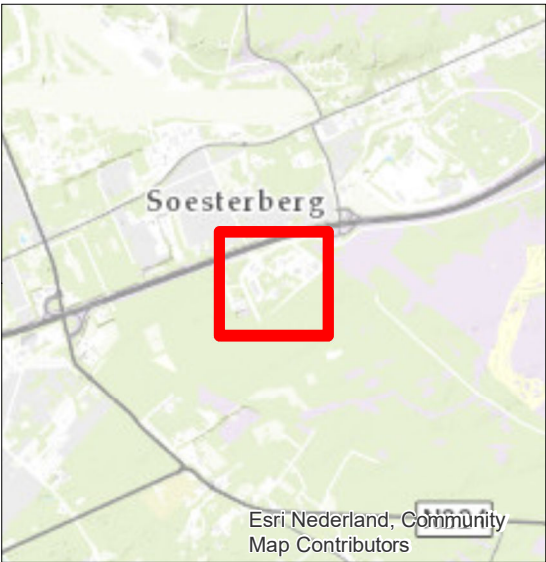

Project
SOB005985 Kamp van Zeist

Opdrachtgever
Rijksvastgoedbedrijf

Kaartnr.	Datum	Versie	Auteur	Akkoord
1	04-10-2018	v2	P. van der Wal	S. Kunst
Veldwerk	Datum	Locatie		
	juli 2018	Zeist		

Schaal 1:4,000 (A3) 