


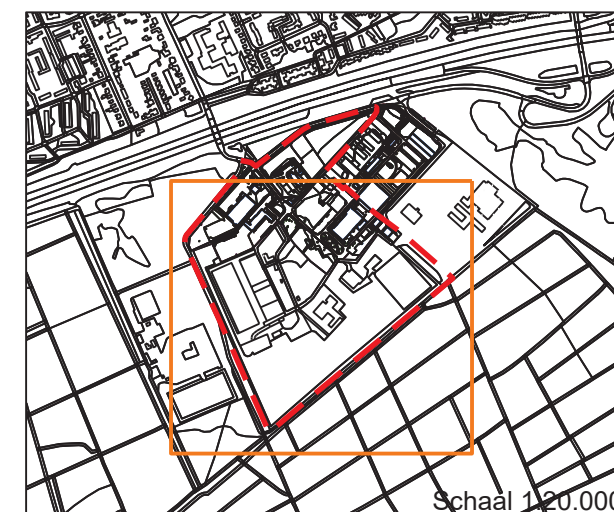


LEGENDA

- Begrenzing locatie
- Ondiepe boring
- Diepe boring
- Proefgat asbest
- Bosgebied
- Voormalige ondergrondse tank
- Voormalige bovengrondse tank

- I - Olie in grond gebouw 09 (Wbb-geval)
- II - PAK + olie in grond noordoostelijk deel
- III - PCB's in grond vml. gebouw 27 (Wbb-geval)
- IV - PAK in grond westelijk gebouw 16 (Wbb-geval)
- V - PAK + olie in grond gebouw 33
- VI - Bovengrondse tank
- VII - Wasplaats




Opdrachtgever	Rijksvastgoedbedrijf, Directie Vastgoedbeheer	BIJLAGE 2.1
Project nummer	15M1239	
Locatie	Kamp van Zeist te Zeist	
Titel	Bodemonderzoek	
Subtitel	Boringen	
Tekenaar	B. Ebben	LievenseCSO Milieu B.V. Kantoor Bunnik Postbus 2, 3980 CA Bunnik www.LievenseCSO.com Info@LievenseCSO.com Tel: +31 88 910 2000
Veldwerker	Sialtech	
Datum veldwerk	okt-nov 2015, apr-jun 2016	
Datum	24-05-2016	
Schaal	1:2500	
Formaat	A3	

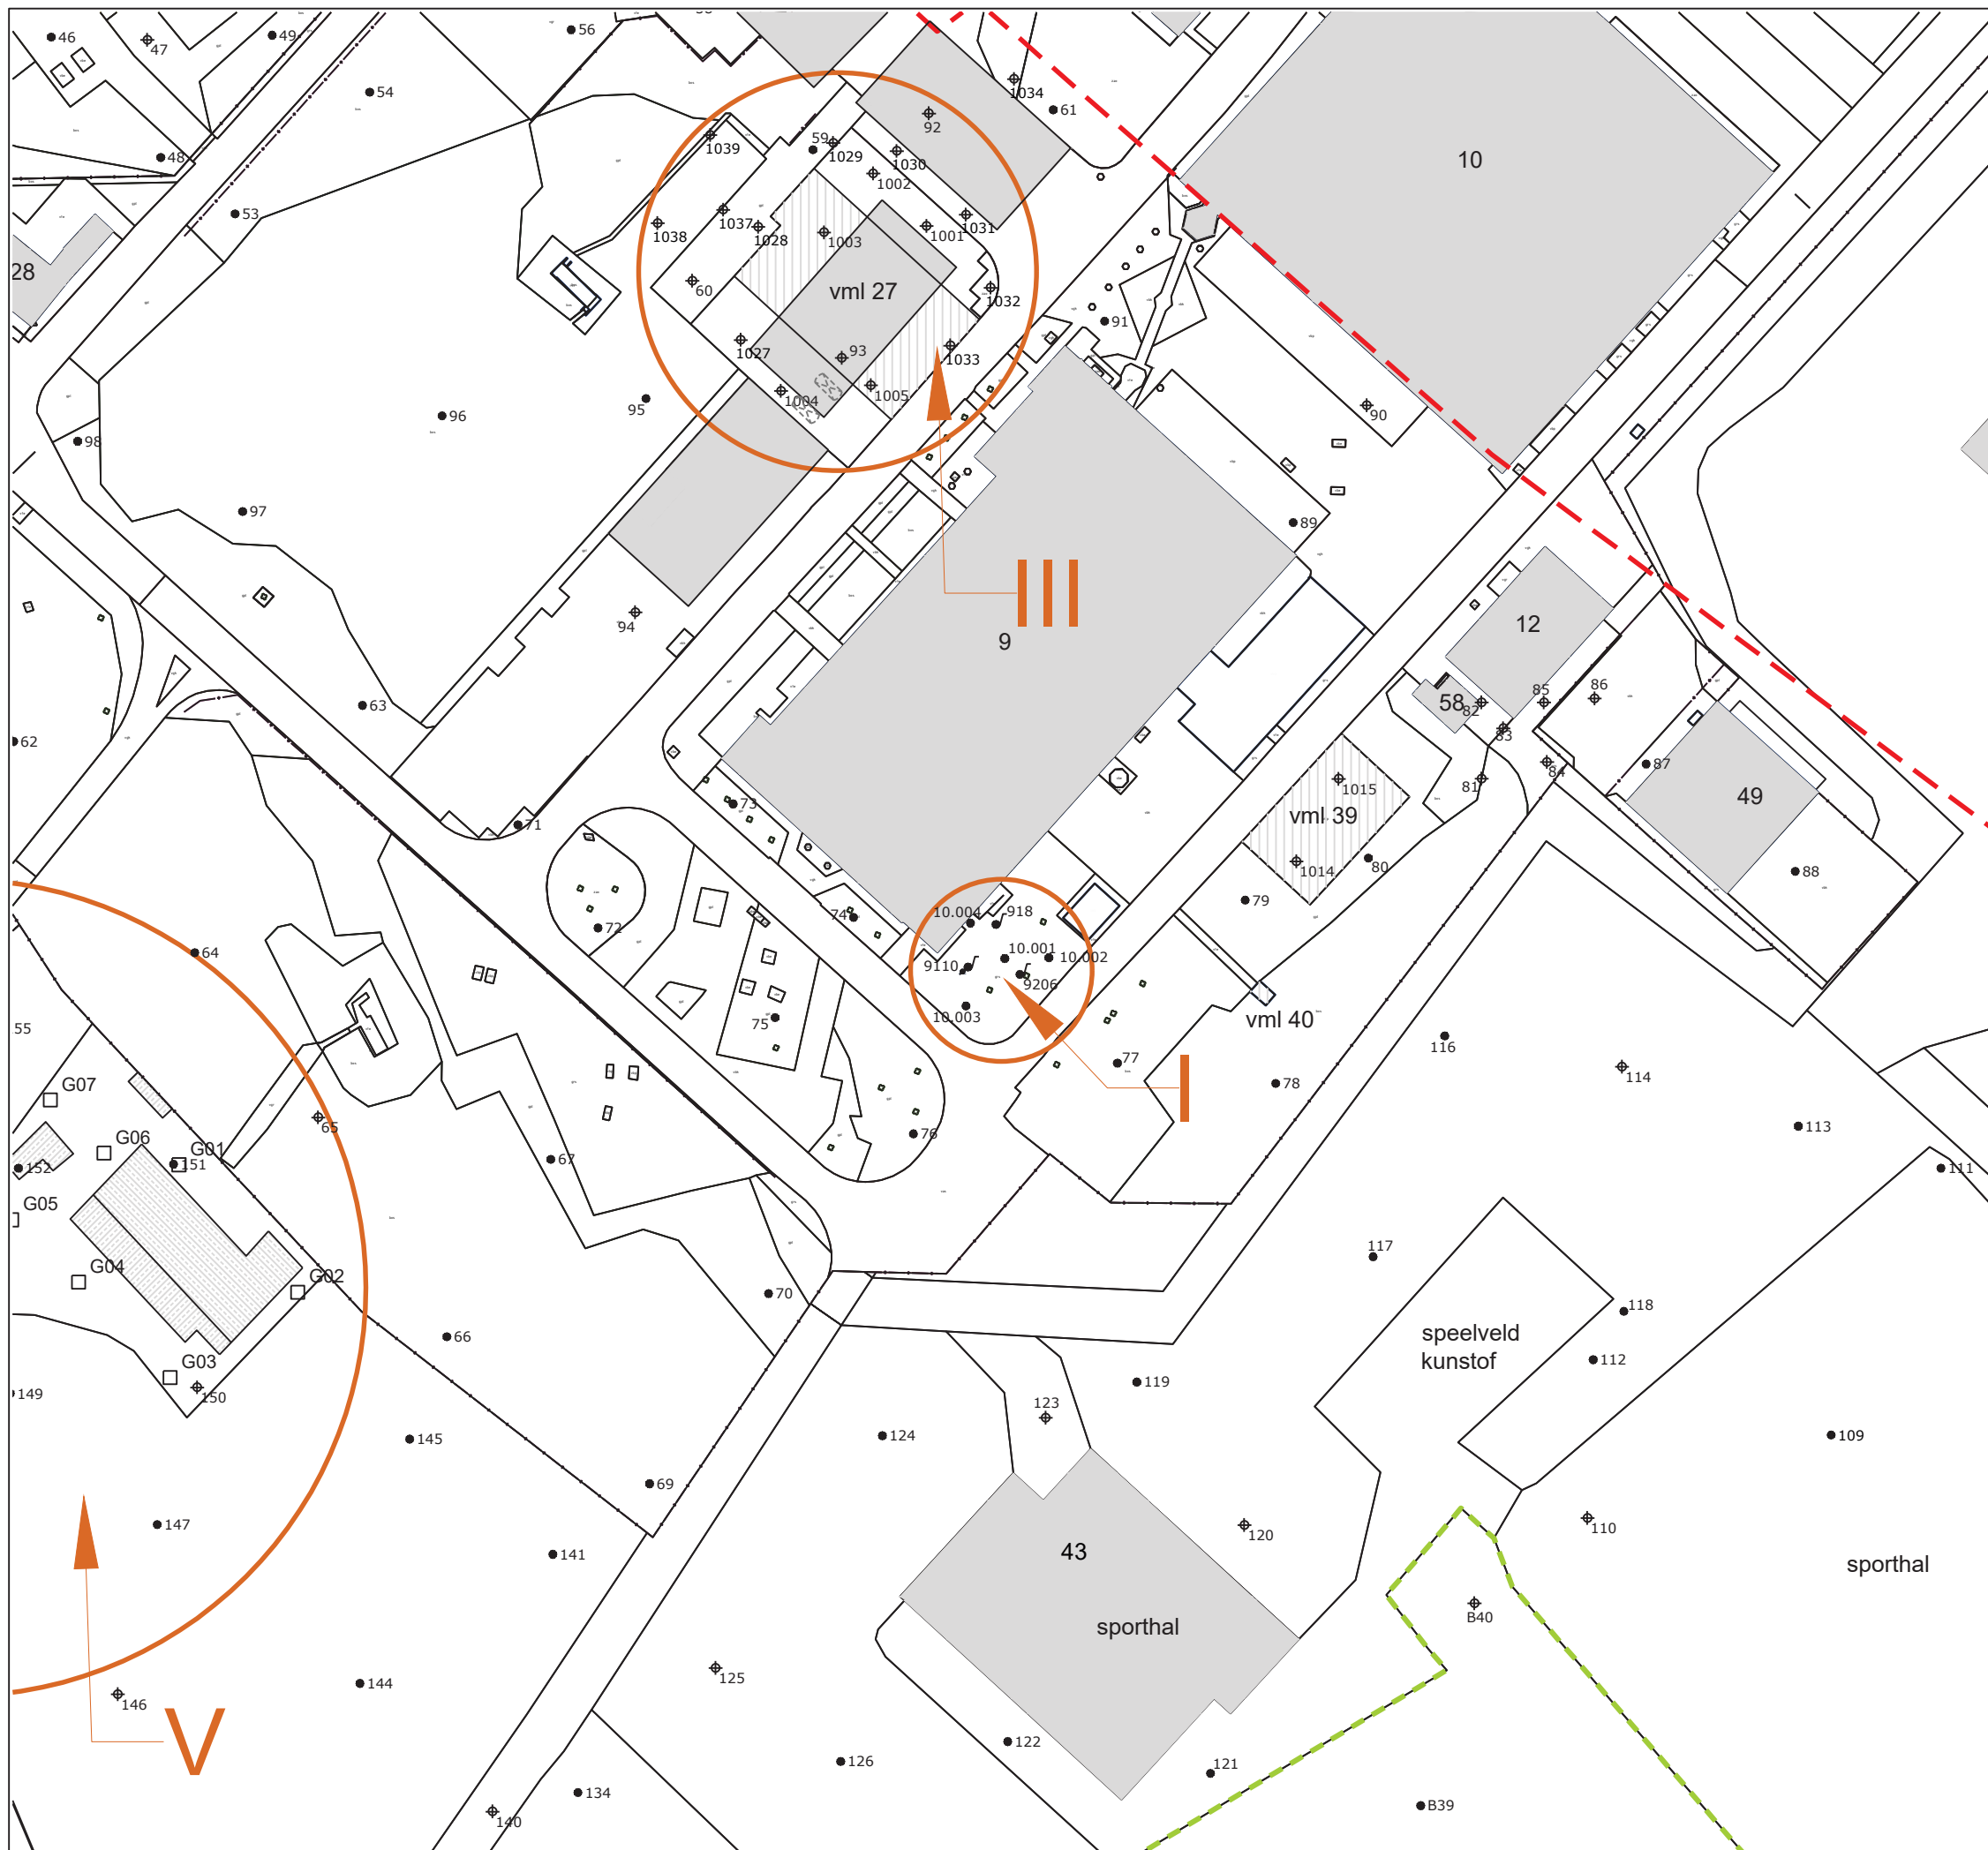

LEGENDA

- Begrenzing locatie
- Ondiepe boring
- Diepe boring
- Proefgat asbest
- Bosgebied
- Voormalige ondergrondse tank
- Voormalige bovengrondse tank

- I - Olie in grond gebouw 09 (Wbb-geval)
- II - PAK + olie in grond noordoostelijk deel
- III - PCB's in grond vml. gebouw 27 (Wbb-geval)
- IV - PAK in grond westelijk gebouw 16 (Wbb-geval)
- V - PAK + olie in grond gebouw 33
- VI - Bovengrondse tank
- VII - Wasplaats

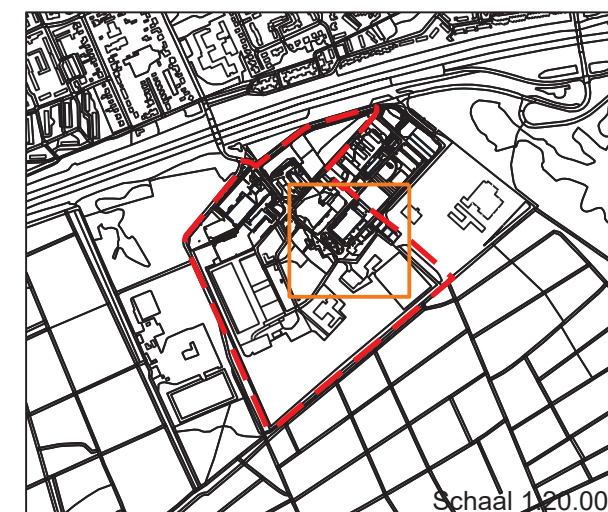


Opdrachtgever	Rijksvastgoedbedrijf, Directie Vastgoedbeheer	BIJLAGE
Project nummer	15M1239	2.2
Locatie	Kamp van Zeist te Zeist	
Titel	Bodemonderzoek	
Subtitel	Boringen	
Tekenaar	B. Ebben	
Veldwerker	Sialtech	
Datum veldwerk	okt-nov 2015, apr-jun 2016	
Datum	24-05-2016	LieveenseCSO Milieu B.V. Kantoor Bunnik Postbus 2, 3980 CA Bunnik www.LieveenseCSO.com Info@LieveenseCSO.com Tel: +31 88 910 2000
Schaal	1:1000	
Formaat	A3	




LEGENDA

- Begrenzing locatie
- Ondiepe boring
- ⊕ Diepe boring
- Proefgat asbest
- Bosgebied
- ⊞ Voormalige ondergrondse tank
- ⊞ Voormalige bovengrondse tank

- I - Olie in grond gebouw 09 (Wbb-geval)
- II - PAK + olie in grond noordoostelijk deel
- III - PCB's in grond vml. gebouw 27 (Wbb-geval)
- IV - PAK in grond westelijk gebouw 16 (Wbb-geval)
- V - PAK + olie in grond gebouw 33
- VI - Bovengrondse tank
- VII - Wasplaats

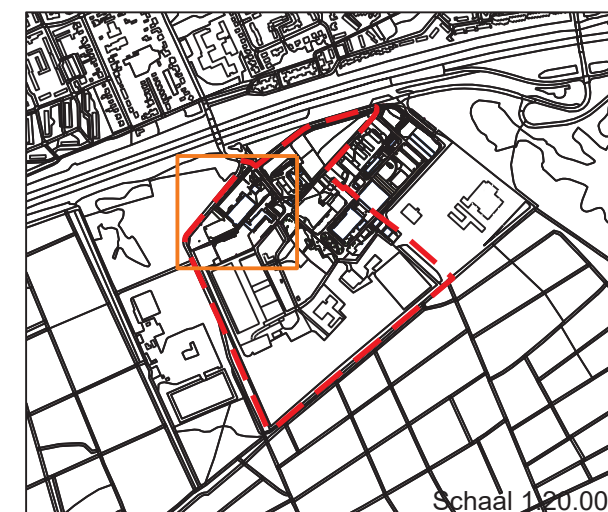

Opdrachtgever		Rijksvastgoedbedrijf, Directie Vastgoedbeheer	BIJLAGE 2.3	
Project nummer		15M1239		
Locatie		Kamp van Zeist te Zeist		
Titel		Bodemonderzoek		
Subtitel		Boringen		
Tekenaar		B. Ebben		
Veldwerker		Sialtech		
Datum veldwerk okt-nov 2015, apr-jun 2016		LieveenseCSO Milieu B.V.		
Datum		24-05-2016		Kantoor Bunnik
Schaal		1: 1000		Postbus 2, 3980 CA Bunnik
Formaat		A3	www.LieveenseCSO.com	
			Info@LieveenseCSO.com	
			Tel: +31 88 910 2000	

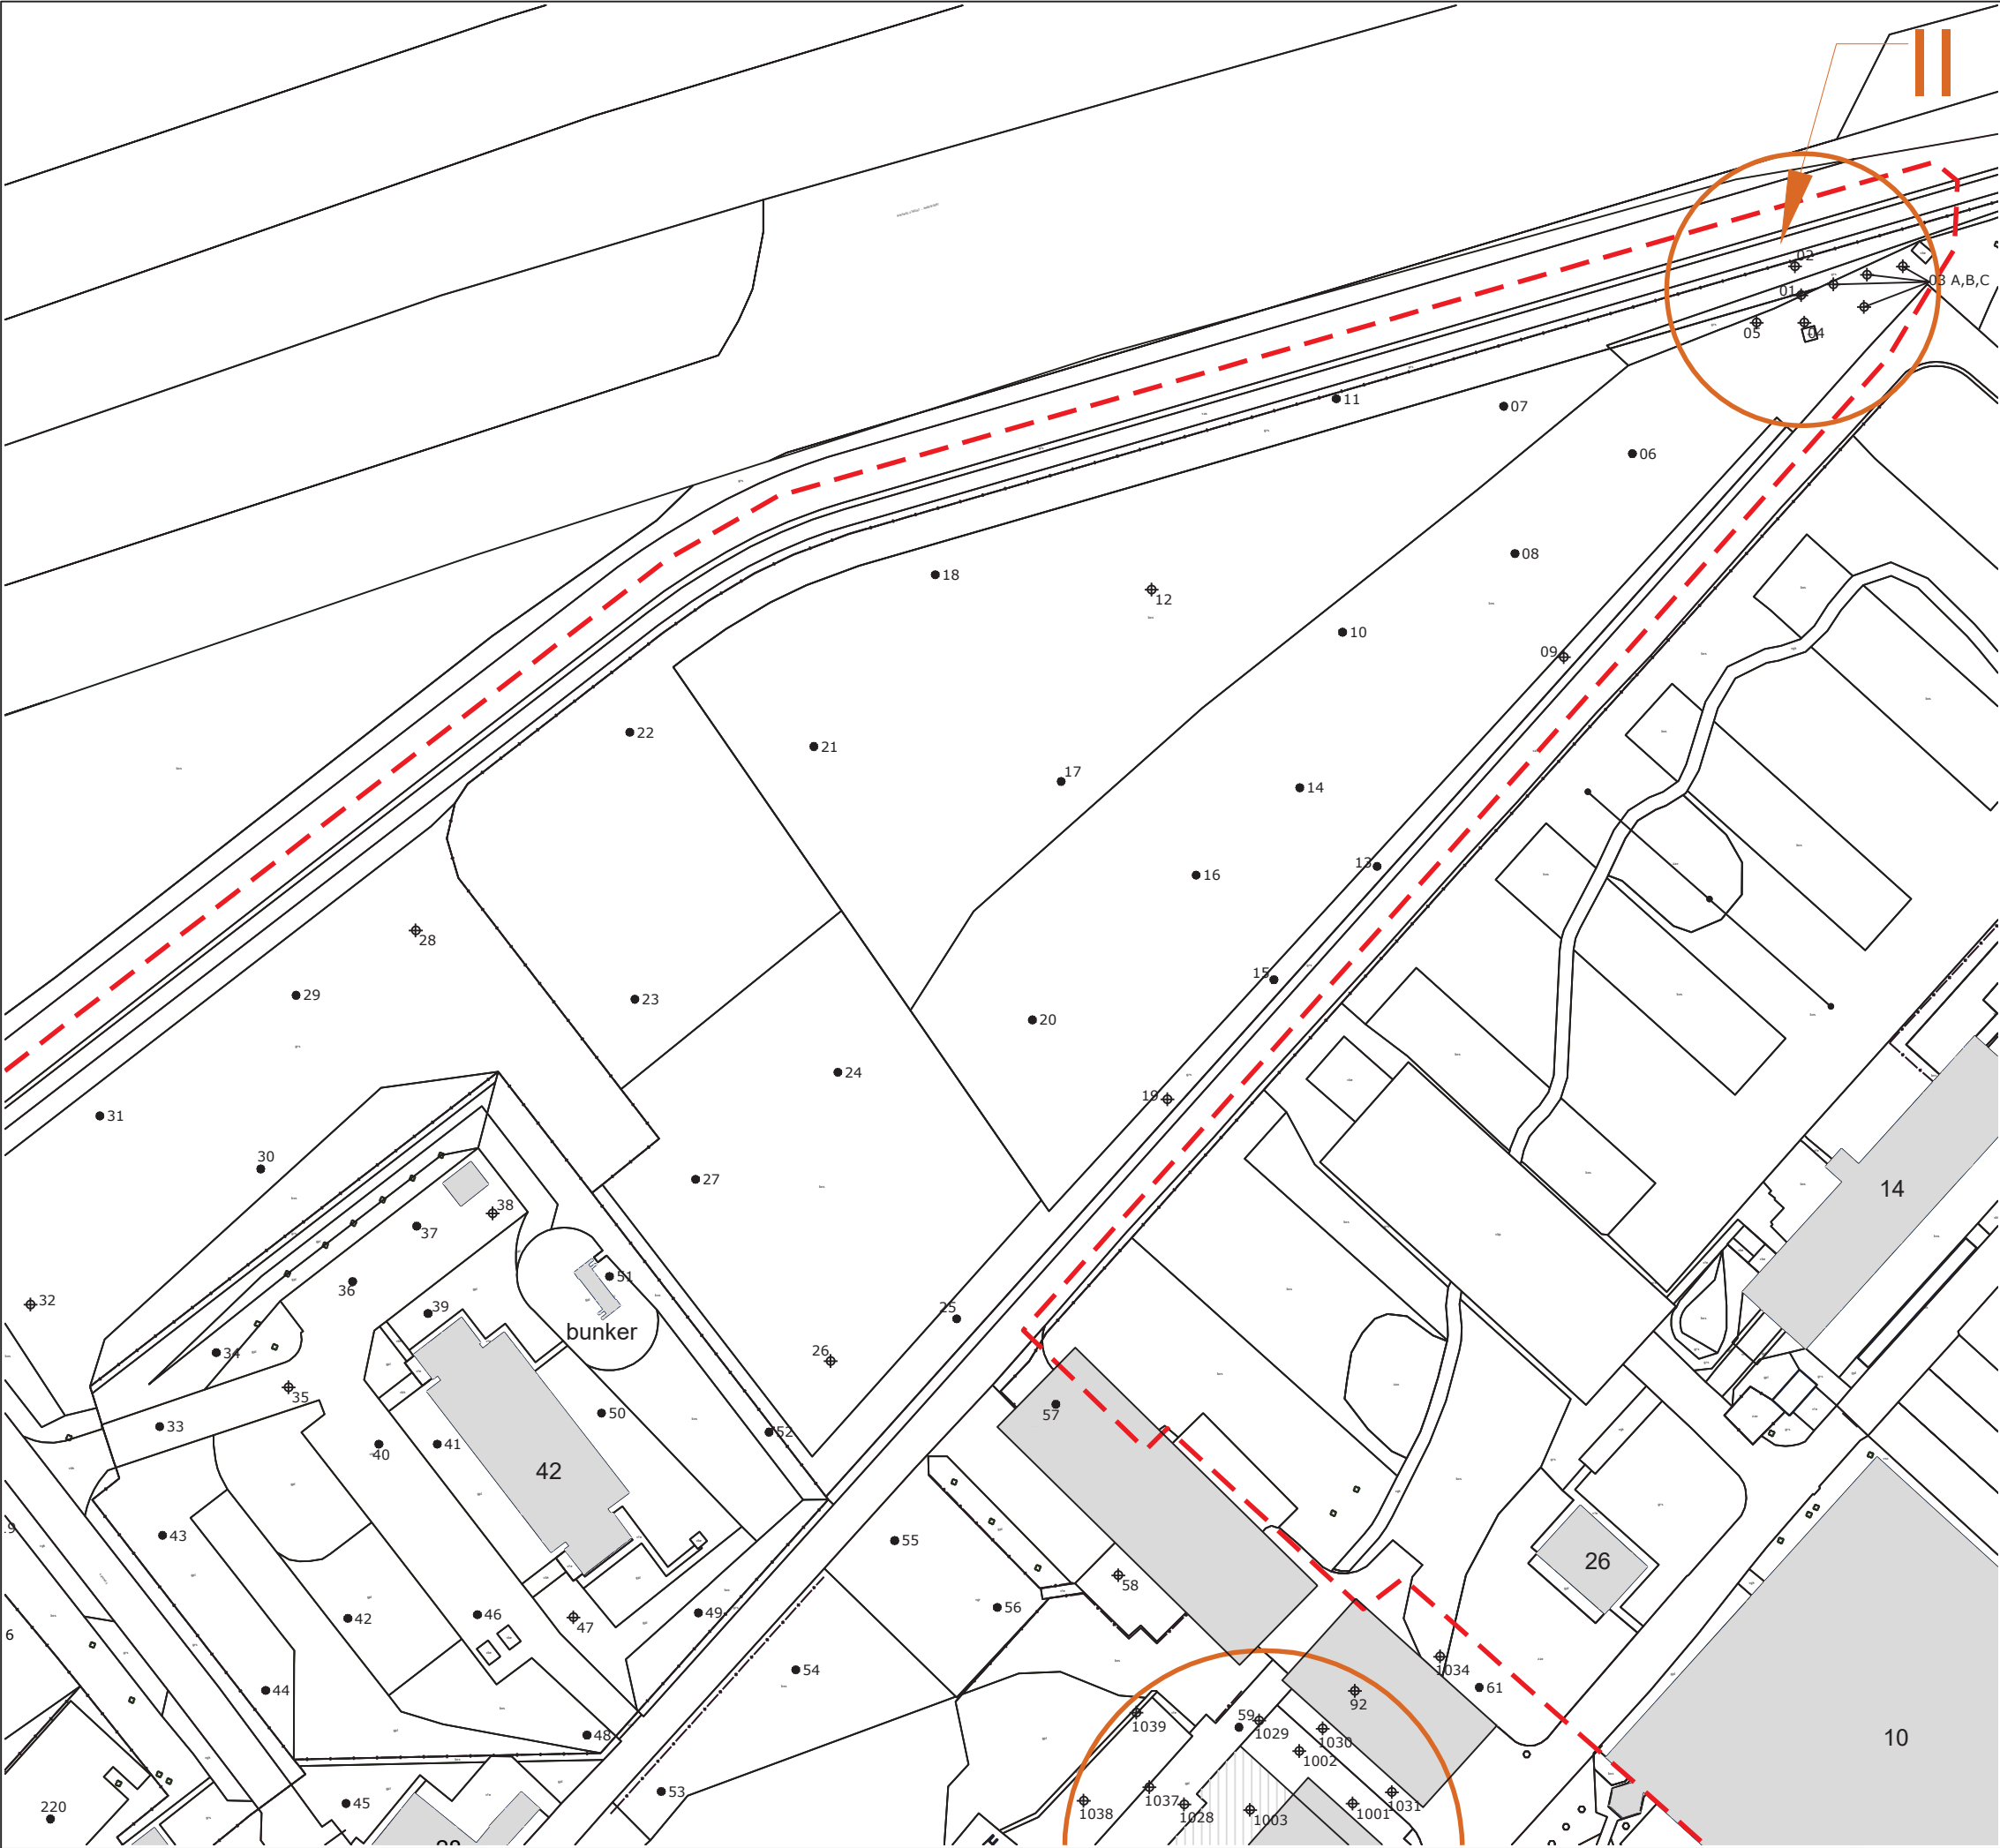

LEGENDA

Begrenzing locatie

Ondiepe boring

Diepe boring


Proefgat asbest

Bosgebied

Voormalige ondergrondse tank


Voormalige bovengrondse tank

- I - Olie in grond gebouw 09 (Wbb-geval)
- II - PAK + olie in grond noordoostelijk deel
- III - PCB's in grond vml. gebouw 27 (Wbb-geval)
- IV - PAK in grond westelijk gebouw 16 (Wbb-geval)
- V - PAK + olie in grond gebouw 33
- VI - Bovengrondse tank
- VII - Wasplaats

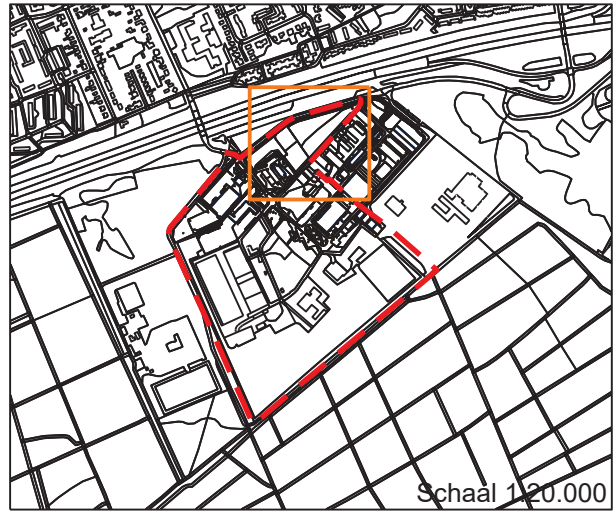


Opdrachtgever Rijksvastgoedbedrijf, Directie Vastgoedbeheer		BIJLAGE 2.4
Project nummer 15M1239		
Locatie Kamp van Zeist te Zeist		
Titel Bodemonderzoek		
Subtitel Boringen		
Tekenaar B. Ebben		
Veldwerker Sialtech		
Datum veldwerk okt-nov 2015, apr-jun 2016		
Datum 24-05-2016		
Schaal 1:1000 Formaat A3		LieveenseCSO Milieu B.V. Kantoor Bunnik Postbus 2, 3980 CA Bunnik www.LieveenseCSO.com Info@LieveenseCSO.com Tel: +31 88 910 2000


0102030m

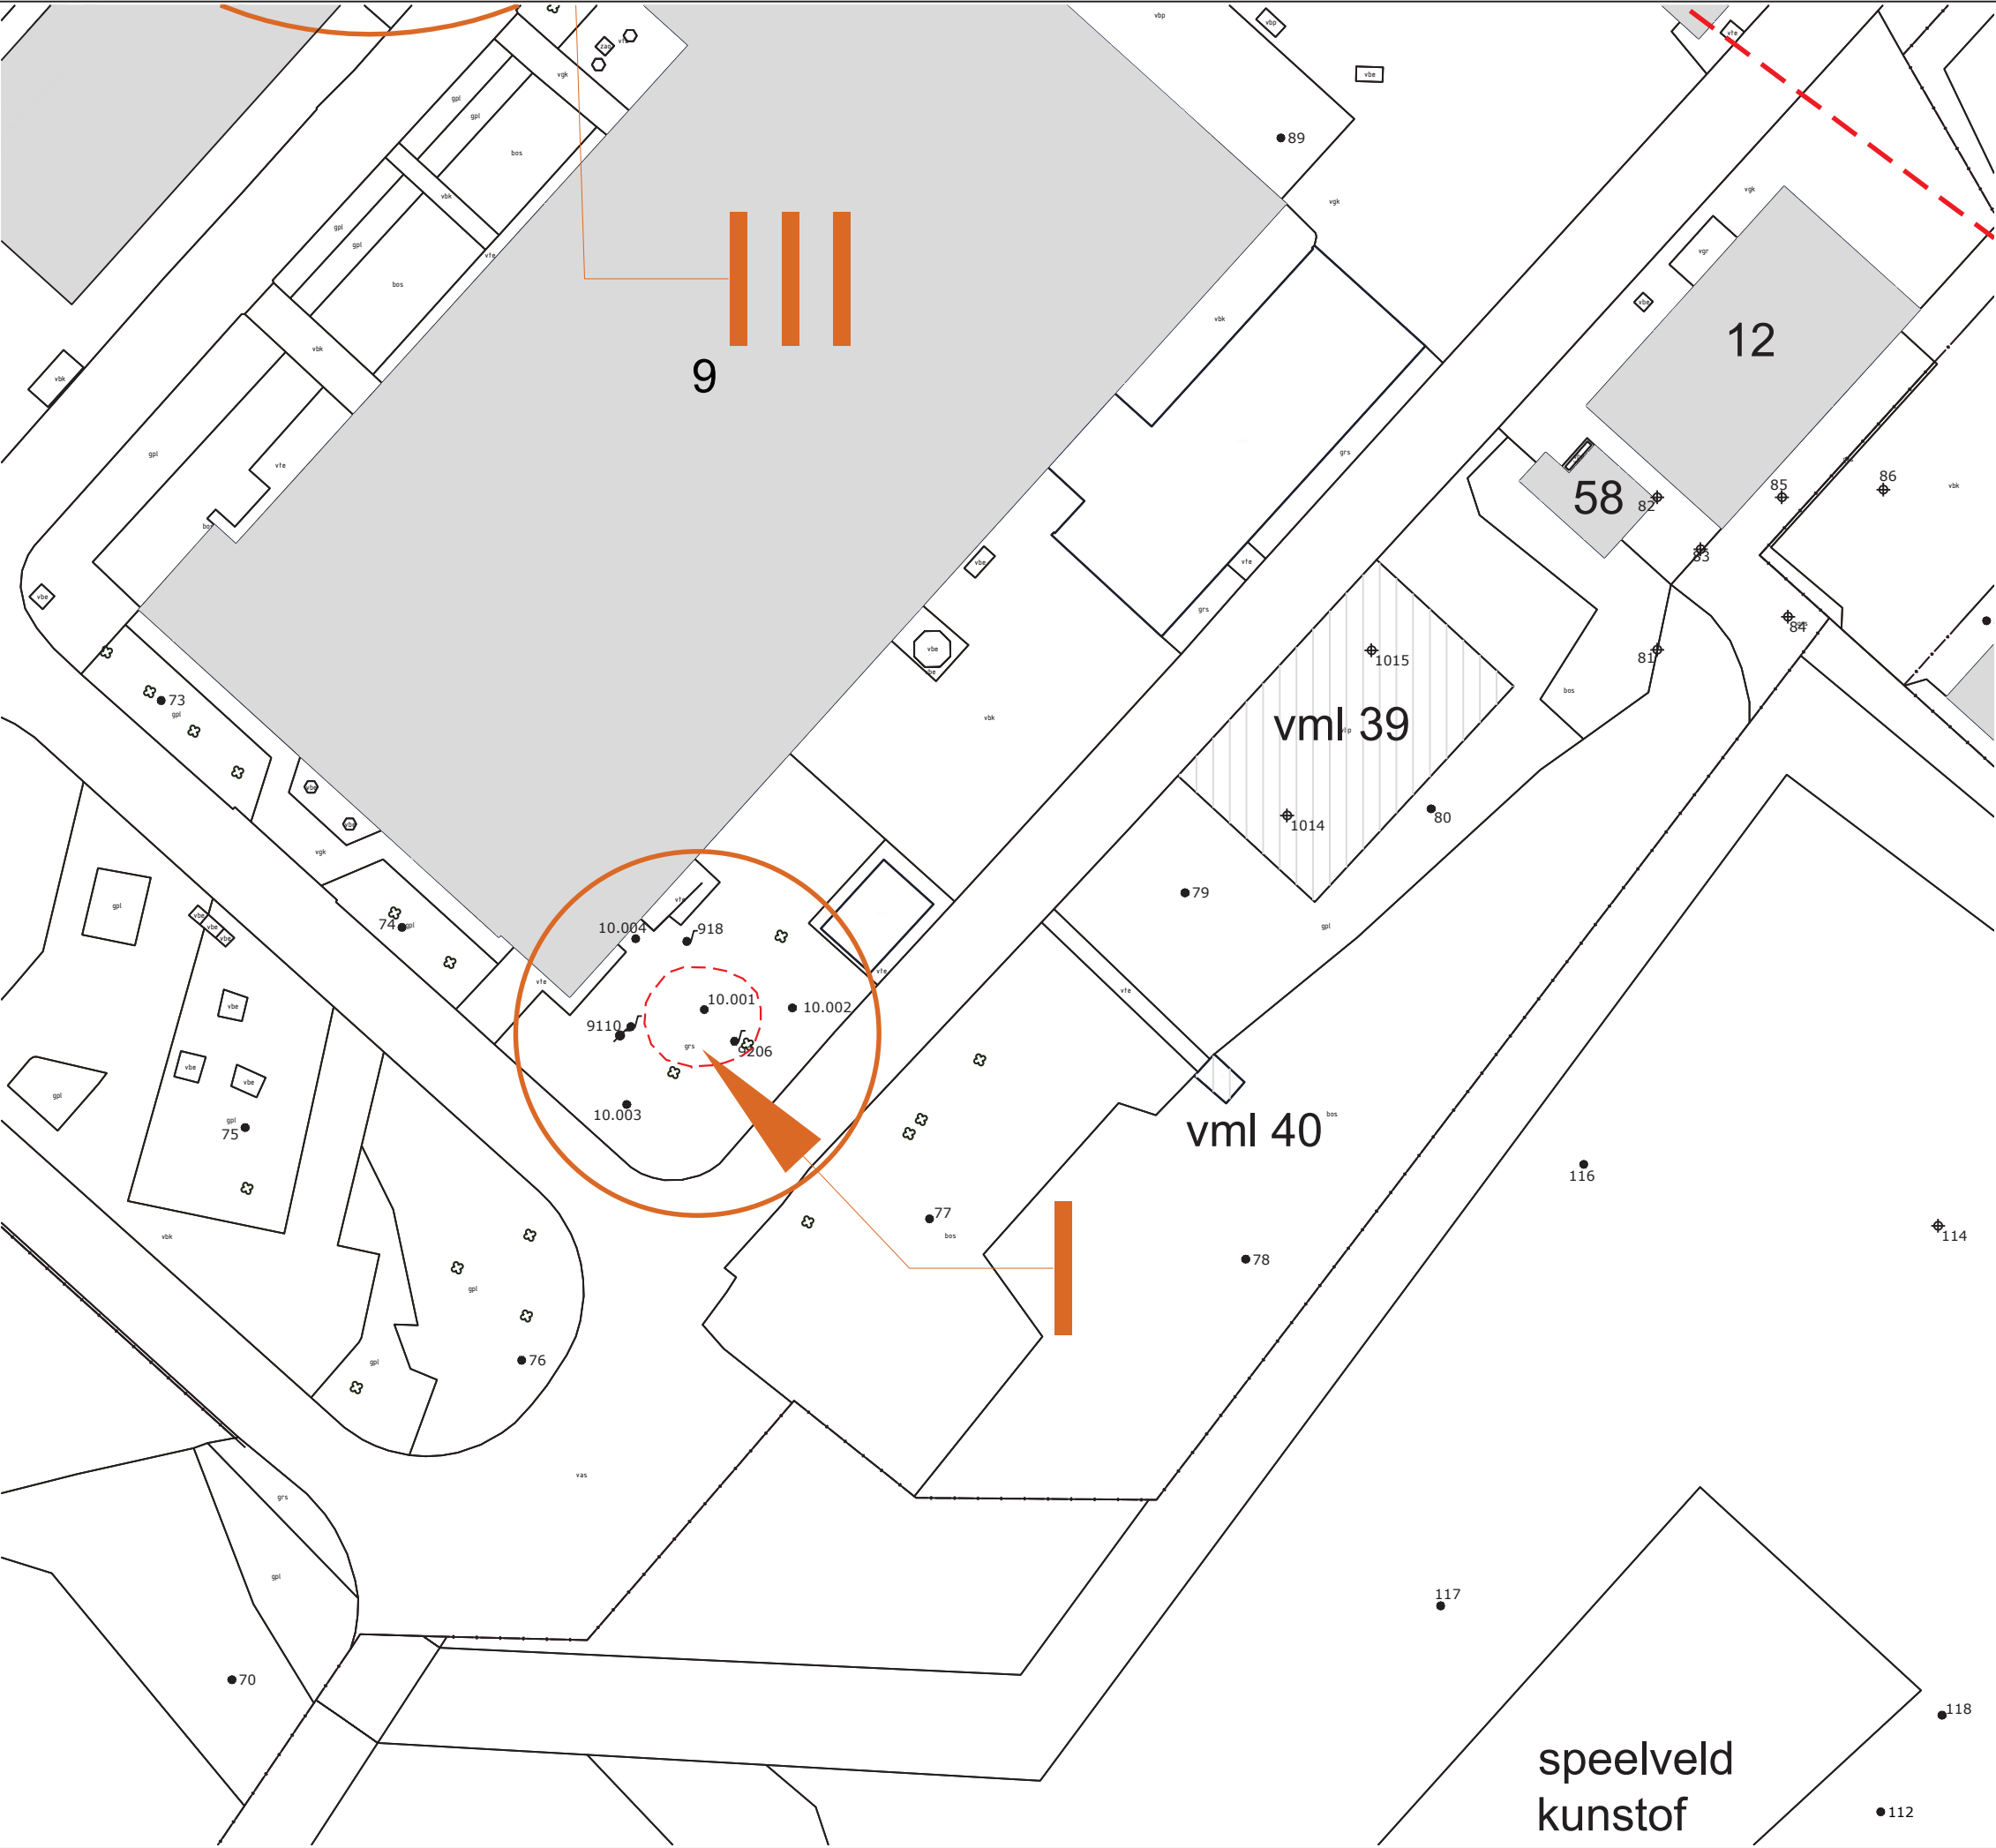


- LEGENDA
- Begrenzing locatie
 - Ondiepe boring
 - Diepe boring
 - Proefgat asbest
 - Bosgebied
 - Voormalige ondergrondse tank
 - Voormalige bovengrondse tank
 - Interventiewaarde contour in grond
 - I - Olie in grond gebouw 09 (Wbb-geval)
 - II - PAK + olie in grond noordoostelijk deel
 - III - PCB's in grond vml. gebouw 27 (Wbb-geval)
 - IV - PAK in grond westelijk gebouw 16 (Wbb-geval)
 - V - PAK + olie in grond gebouw 33
 - VI - Bovengrondse tank
 - VII - Wasplaats

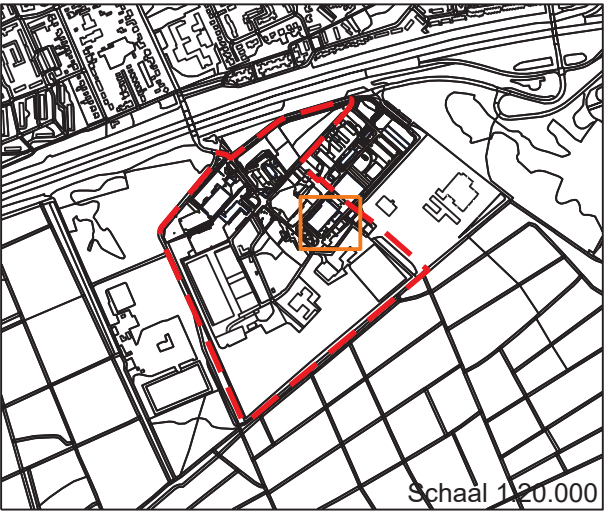


Opdrachtgever		Rijksvastgoedbedrijf, Directie Vastgoedbeheer	BIJLAGE 2.5	
Project nummer		15M1239		
Locatie	Kamp van Zeist te Zeist			
Titel	Bodemonderzoek			
Subtitel	Boringen			
Tekenaar	B. Ebben			
Veldwerker	Sialtech			
Datum veldwerk okt-nov 2015, apr-jun 2016		LievenseCSO Milieu B.V. Kantoor Bunnik Postbus 2, 3980 CA Bunnik www.LievenseCSO.com Info@LievenseCSO.com Tel: +31 88 910 2000		
Datum	24-05-2016			
Schaal	1:500			Formaat A3
				

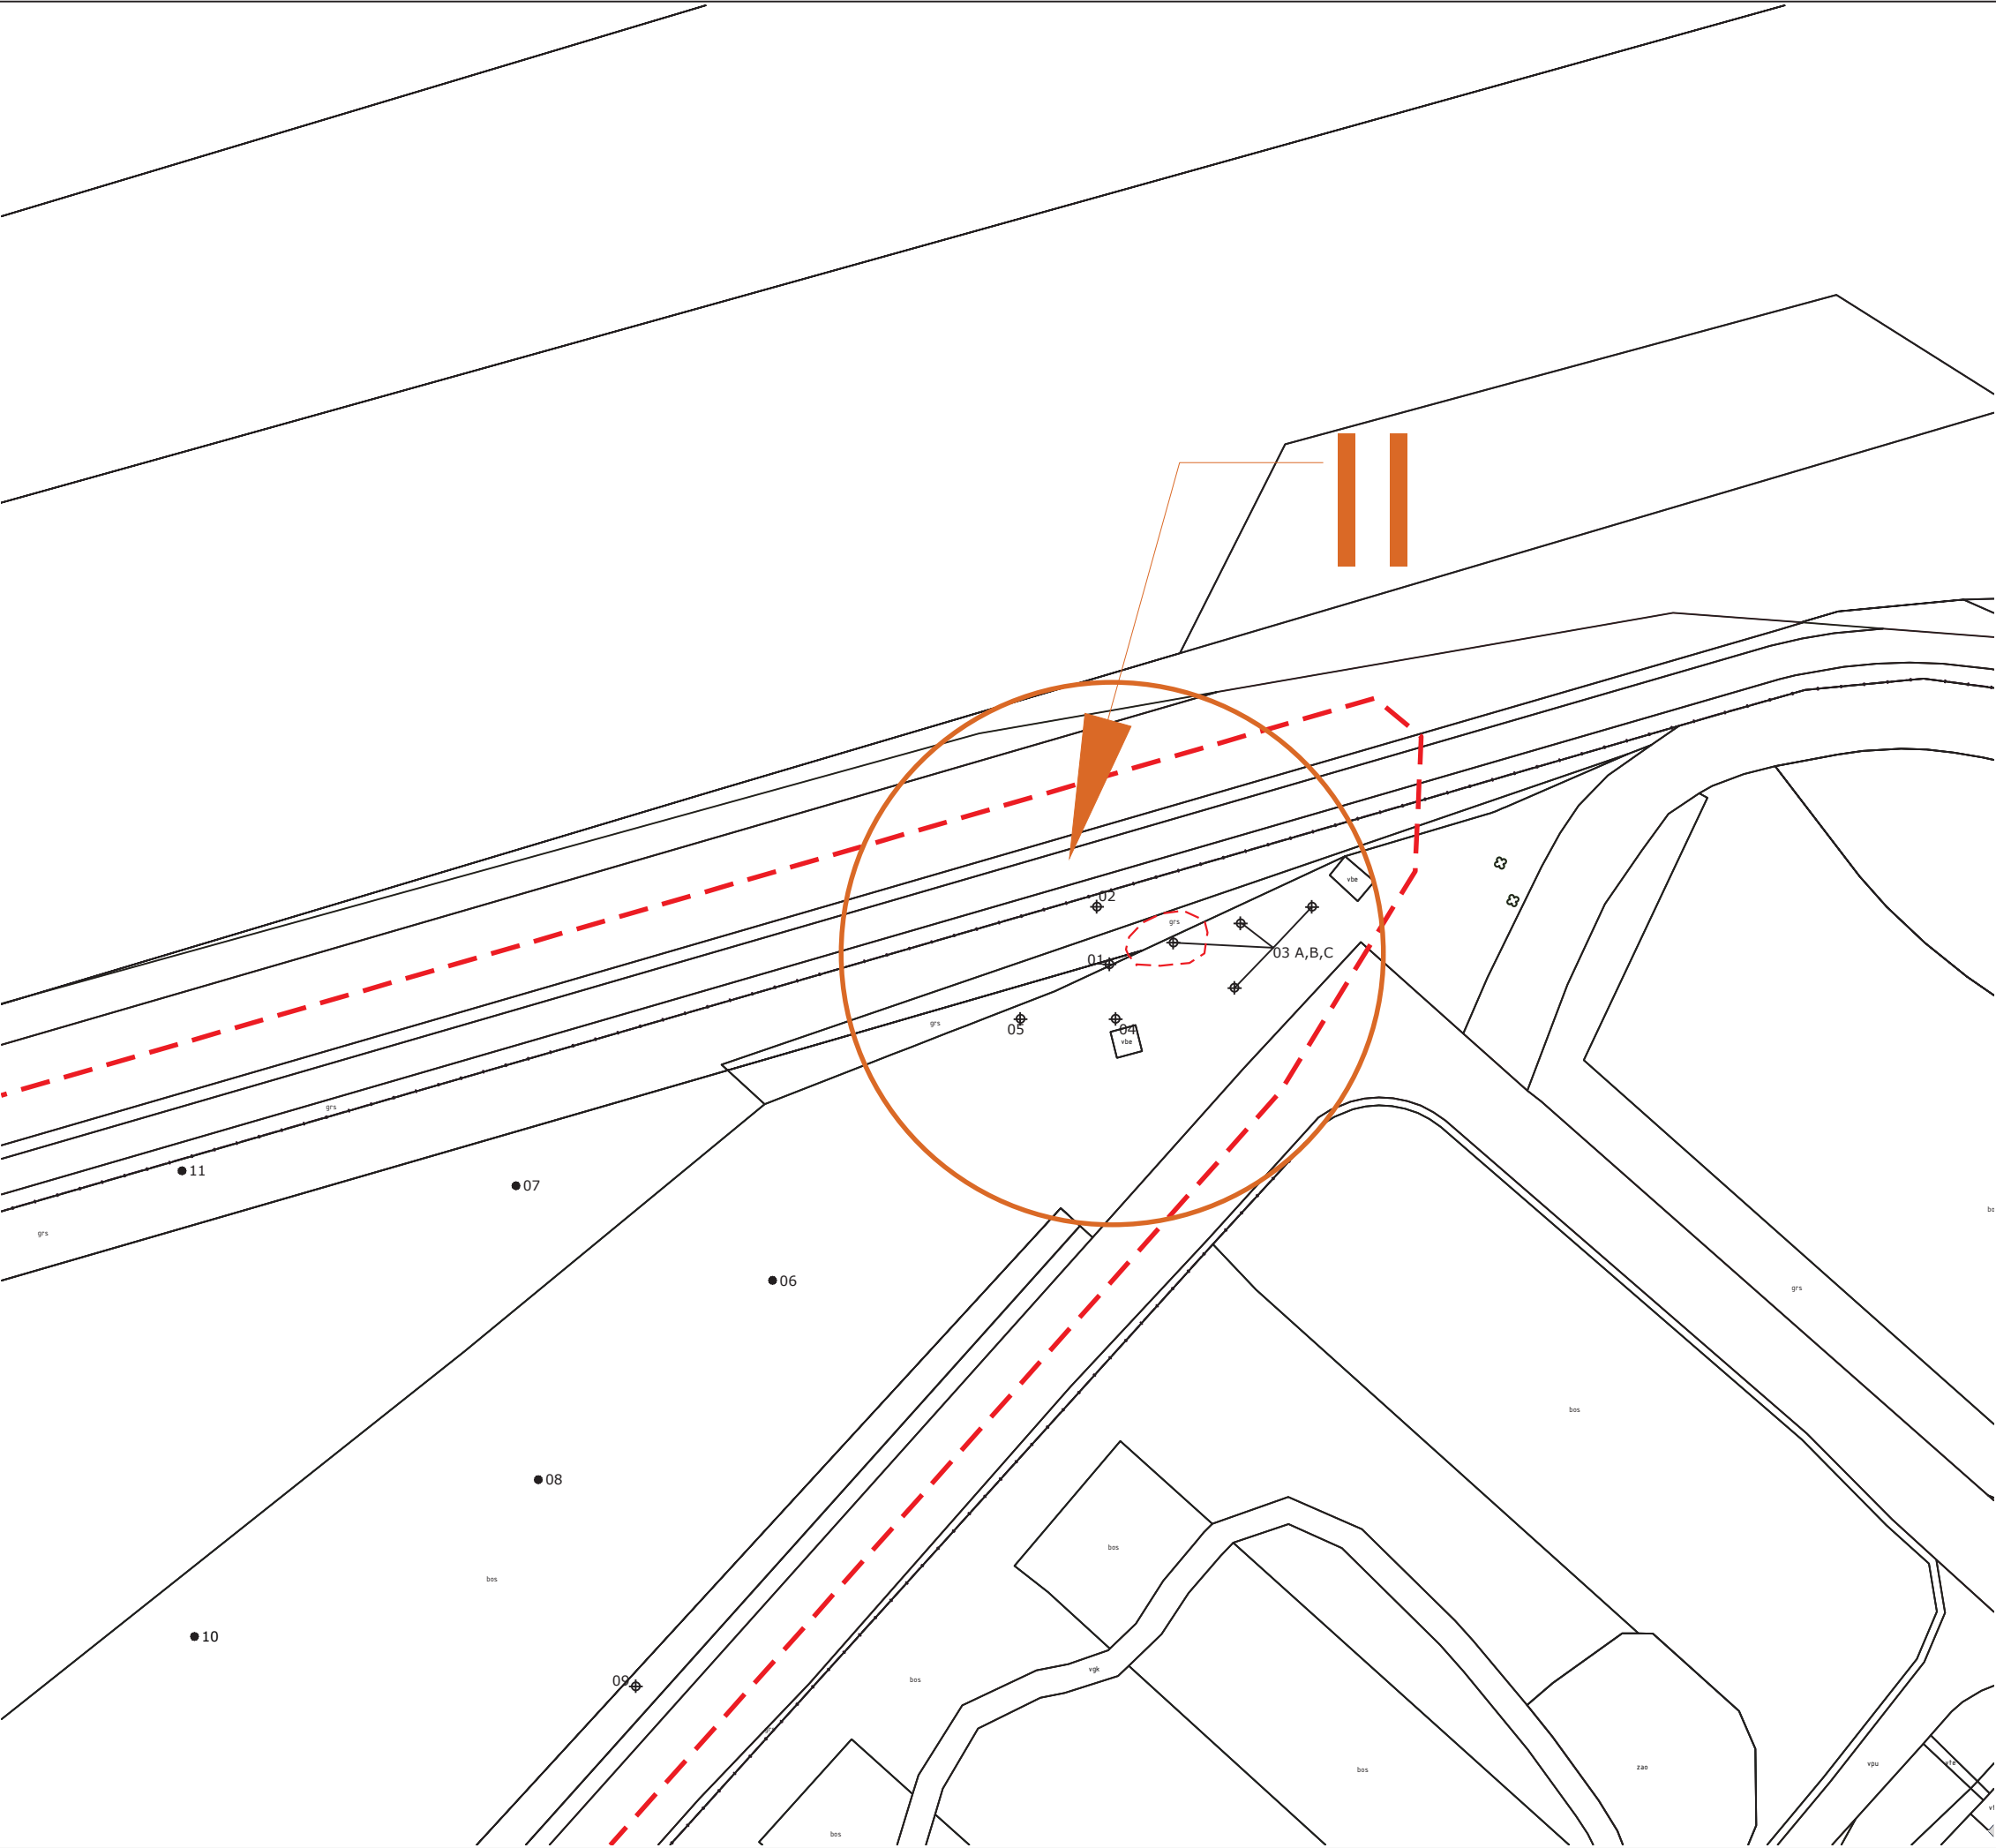


- LEGENDA
- Begrenzing locatie
 - Ondiepe boring
 - Diepe boring
 - Proefgat asbest
 - Bosgebied
 - Voormalige ondergrondse tank
 - Voormalige bovengrondse tank
 - Interventiewaarde contour in grond
 - I - Olie in grond gebouw 09 (Wbb-geval)
 - II - PAK + olie in grond noordoostelijk deel
 - III - PCB's in grond vml. gebouw 27 (Wbb-geval)
 - IV - PAK in grond westelijk gebouw 16 (Wbb-geval)
 - V - PAK + olie in grond gebouw 33
 - VI - Bovengrondse tank
 - VII - Wasplaats

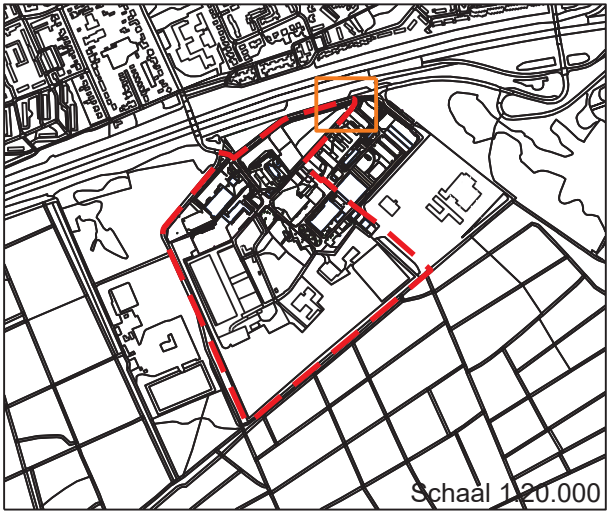


Opdrachtgever	Rijksvastgoedbedrijf, Directie Vastgoedbeheer	BIJLAGE 2.6 
Project nummer	15M1239	
Locatie	Kamp van Zeist te Zeist	
Titel	Bodemonderzoek	
Subtitel	Boringen	
Tekenaar	B. Ebben	
Veldwerker	Sialtech	
Datum veldwerk	okt-nov 2015, apr-jun 2016	
Datum	24-05-2016	
Schaal	1:500	Formaat A3
		LievenseCSO Milieu B.V. Kantoor Bunnik Postbus 2, 3980 CA Bunnik www.LievenseCSO.com Info@LievenseCSO.com Tel: +31 88 910 2000

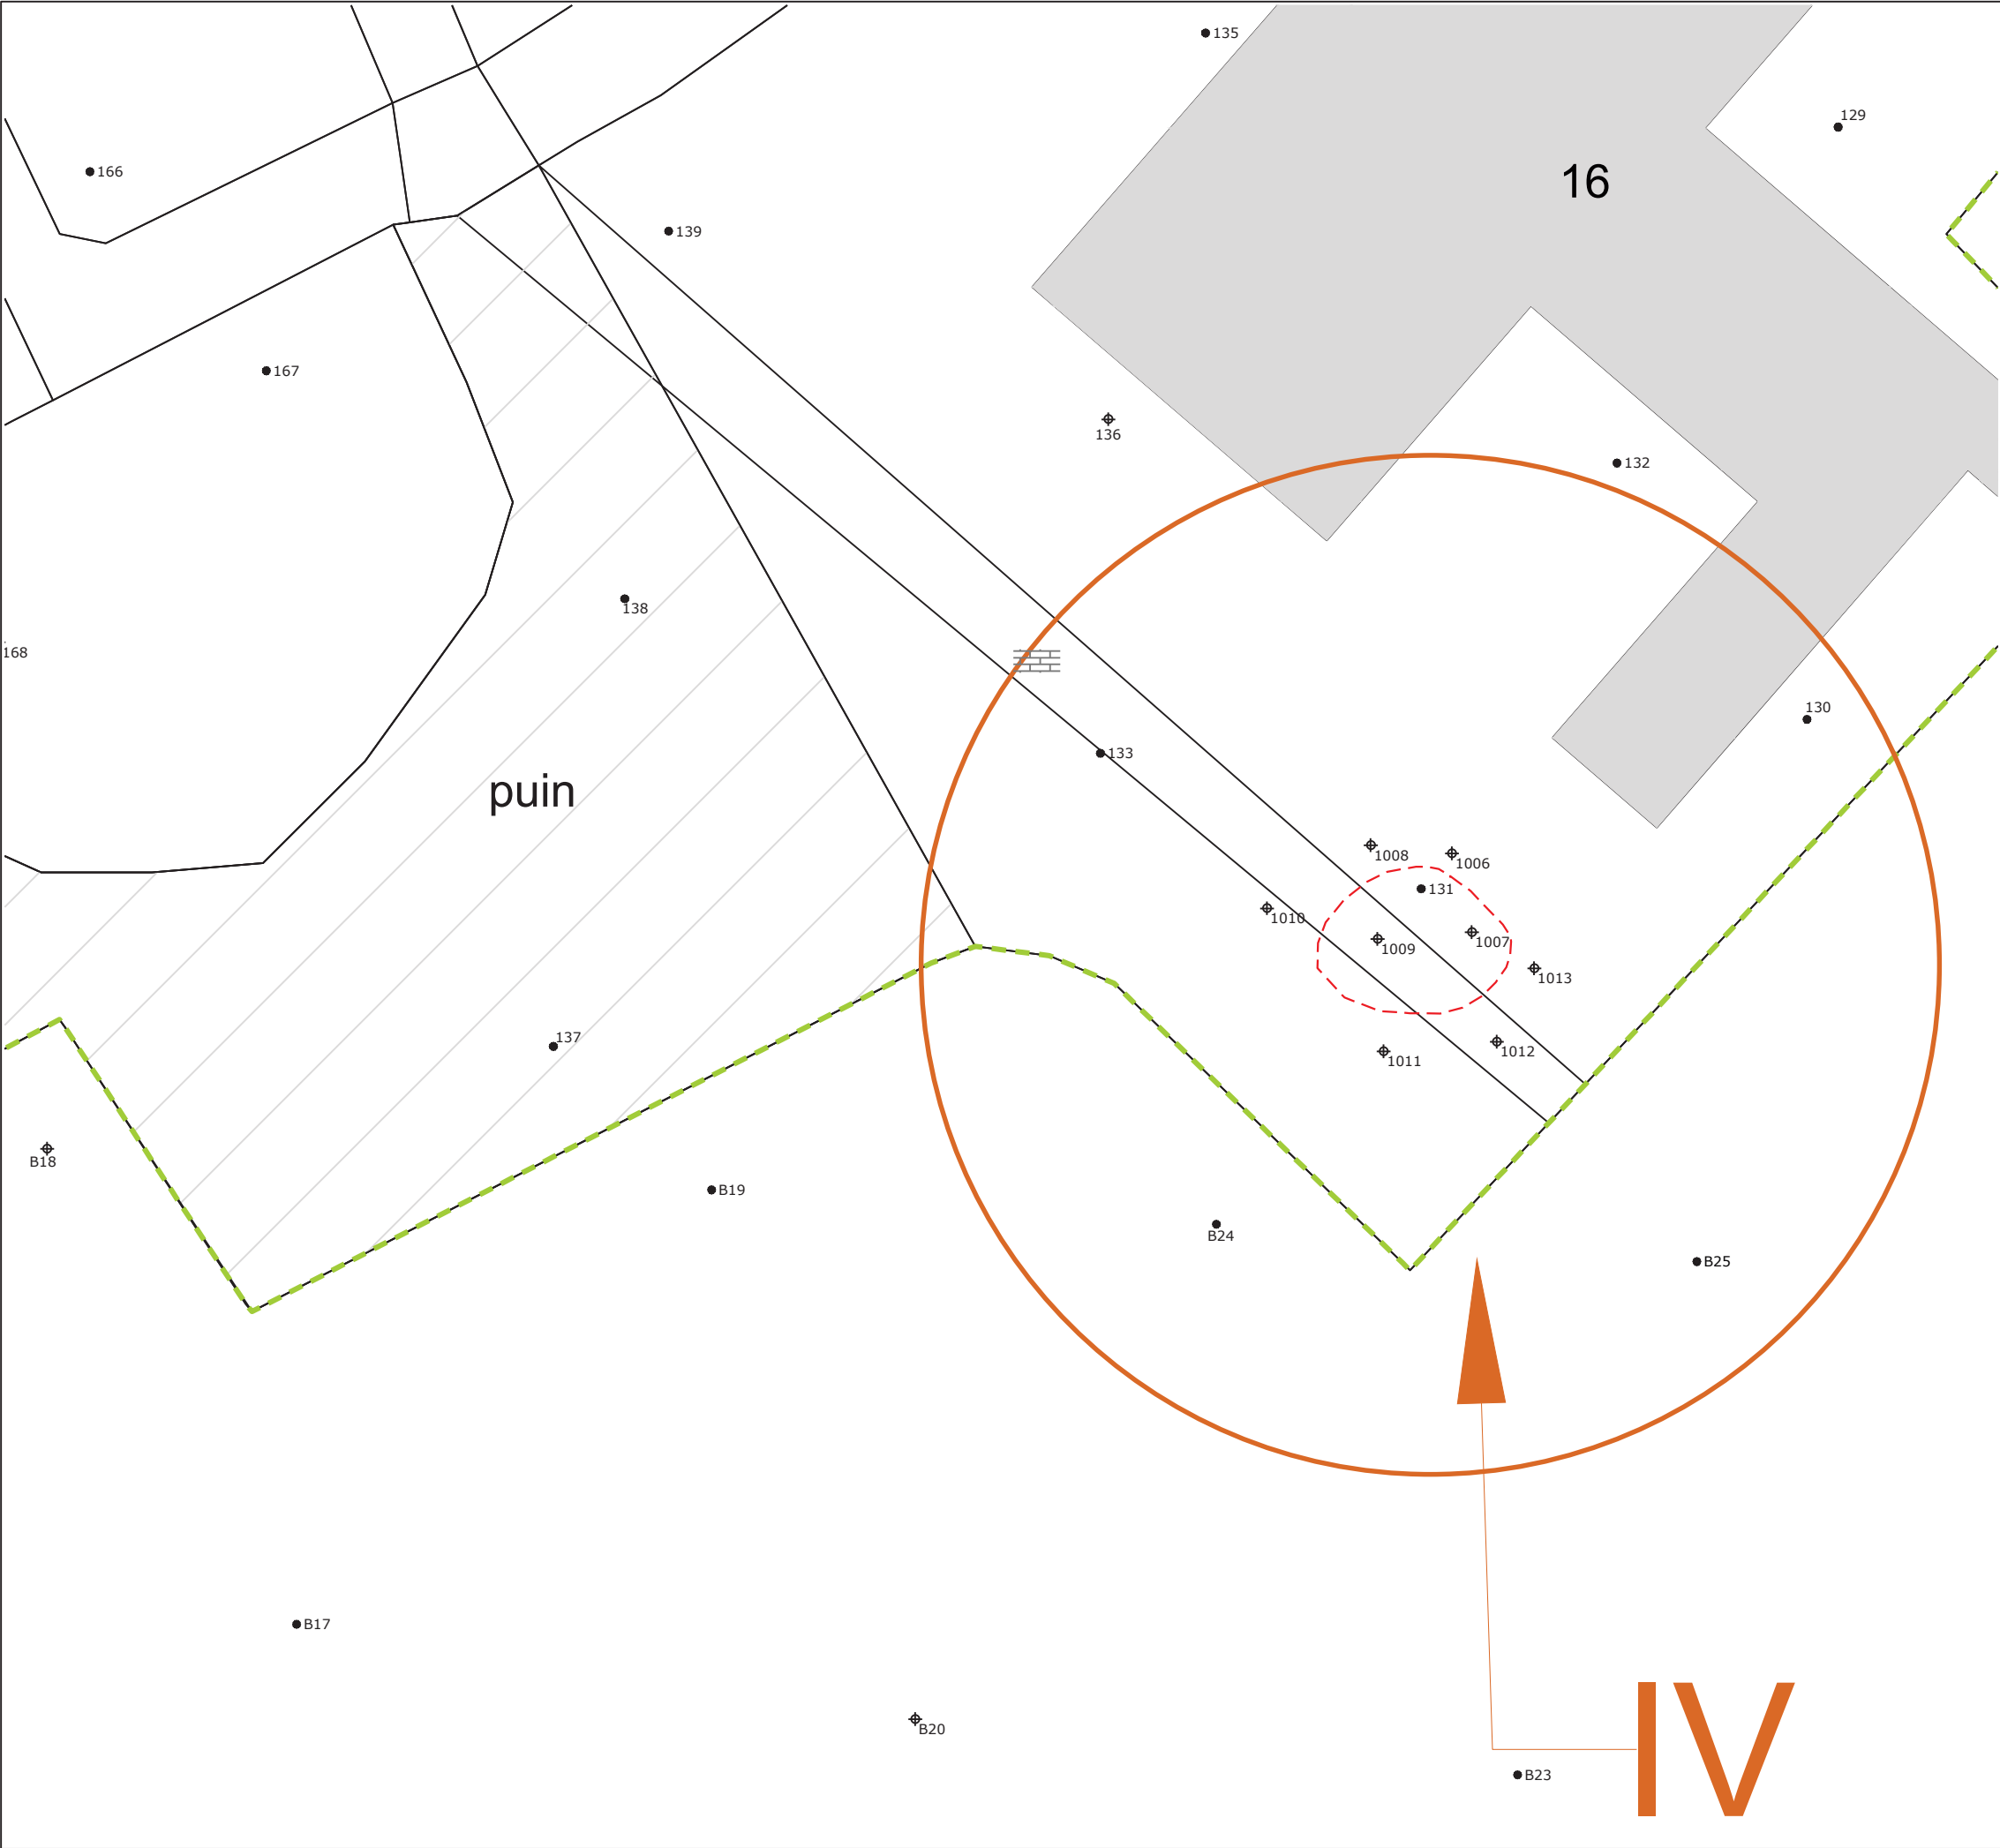


- LEGENDA
- Begrenzing locatie
 - Ondiepe boring
 - Diepe boring
 - Proefgat asbest
 - Bosgebied
 - Voormalige ondergrondse tank
 - Voormalige bovengrondse tank
 - Interventiewaarde contour in grond
 - I - Olie in grond gebouw 09 (Wbb-geval)
 - II - PAK + olie in grond noordoostelijk deel
 - III - PCB's in grond vml. gebouw 27 (Wbb-geval)
 - IV - PAK in grond westelijk gebouw 16 (Wbb-geval)
 - V - PAK + olie in grond gebouw 33
 - VI - Bovengrondse tank
 - VII - Wasplaats

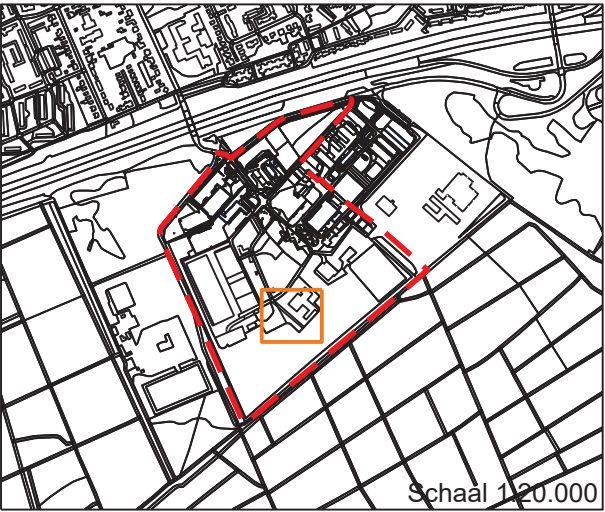

Opdrachtgever		Rijksvastgoedbedrijf, Directie Vastgoedbeheer	BIJLAGE 2.8
Project nummer			
Locatie	Kamp van Zeist te Zeist		
Titel	Bodemonderzoek		
Subtitel	Boringen		
Tekenaar	B. Ebben		
Veldwerker	Sialtech		
Datum veldwerk okt-nov 2015, apr-jun 2016			
Datum	24-05-2016		
Schaal	1:500	Formaat A3	
			
LievenseCSO Milieu B.V. Kantoor Bunnik Postbus 2, 3980 CA Bunnik www.LievenseCSO.com Info@LievenseCSO.com Tel: +31 88 910 2000			

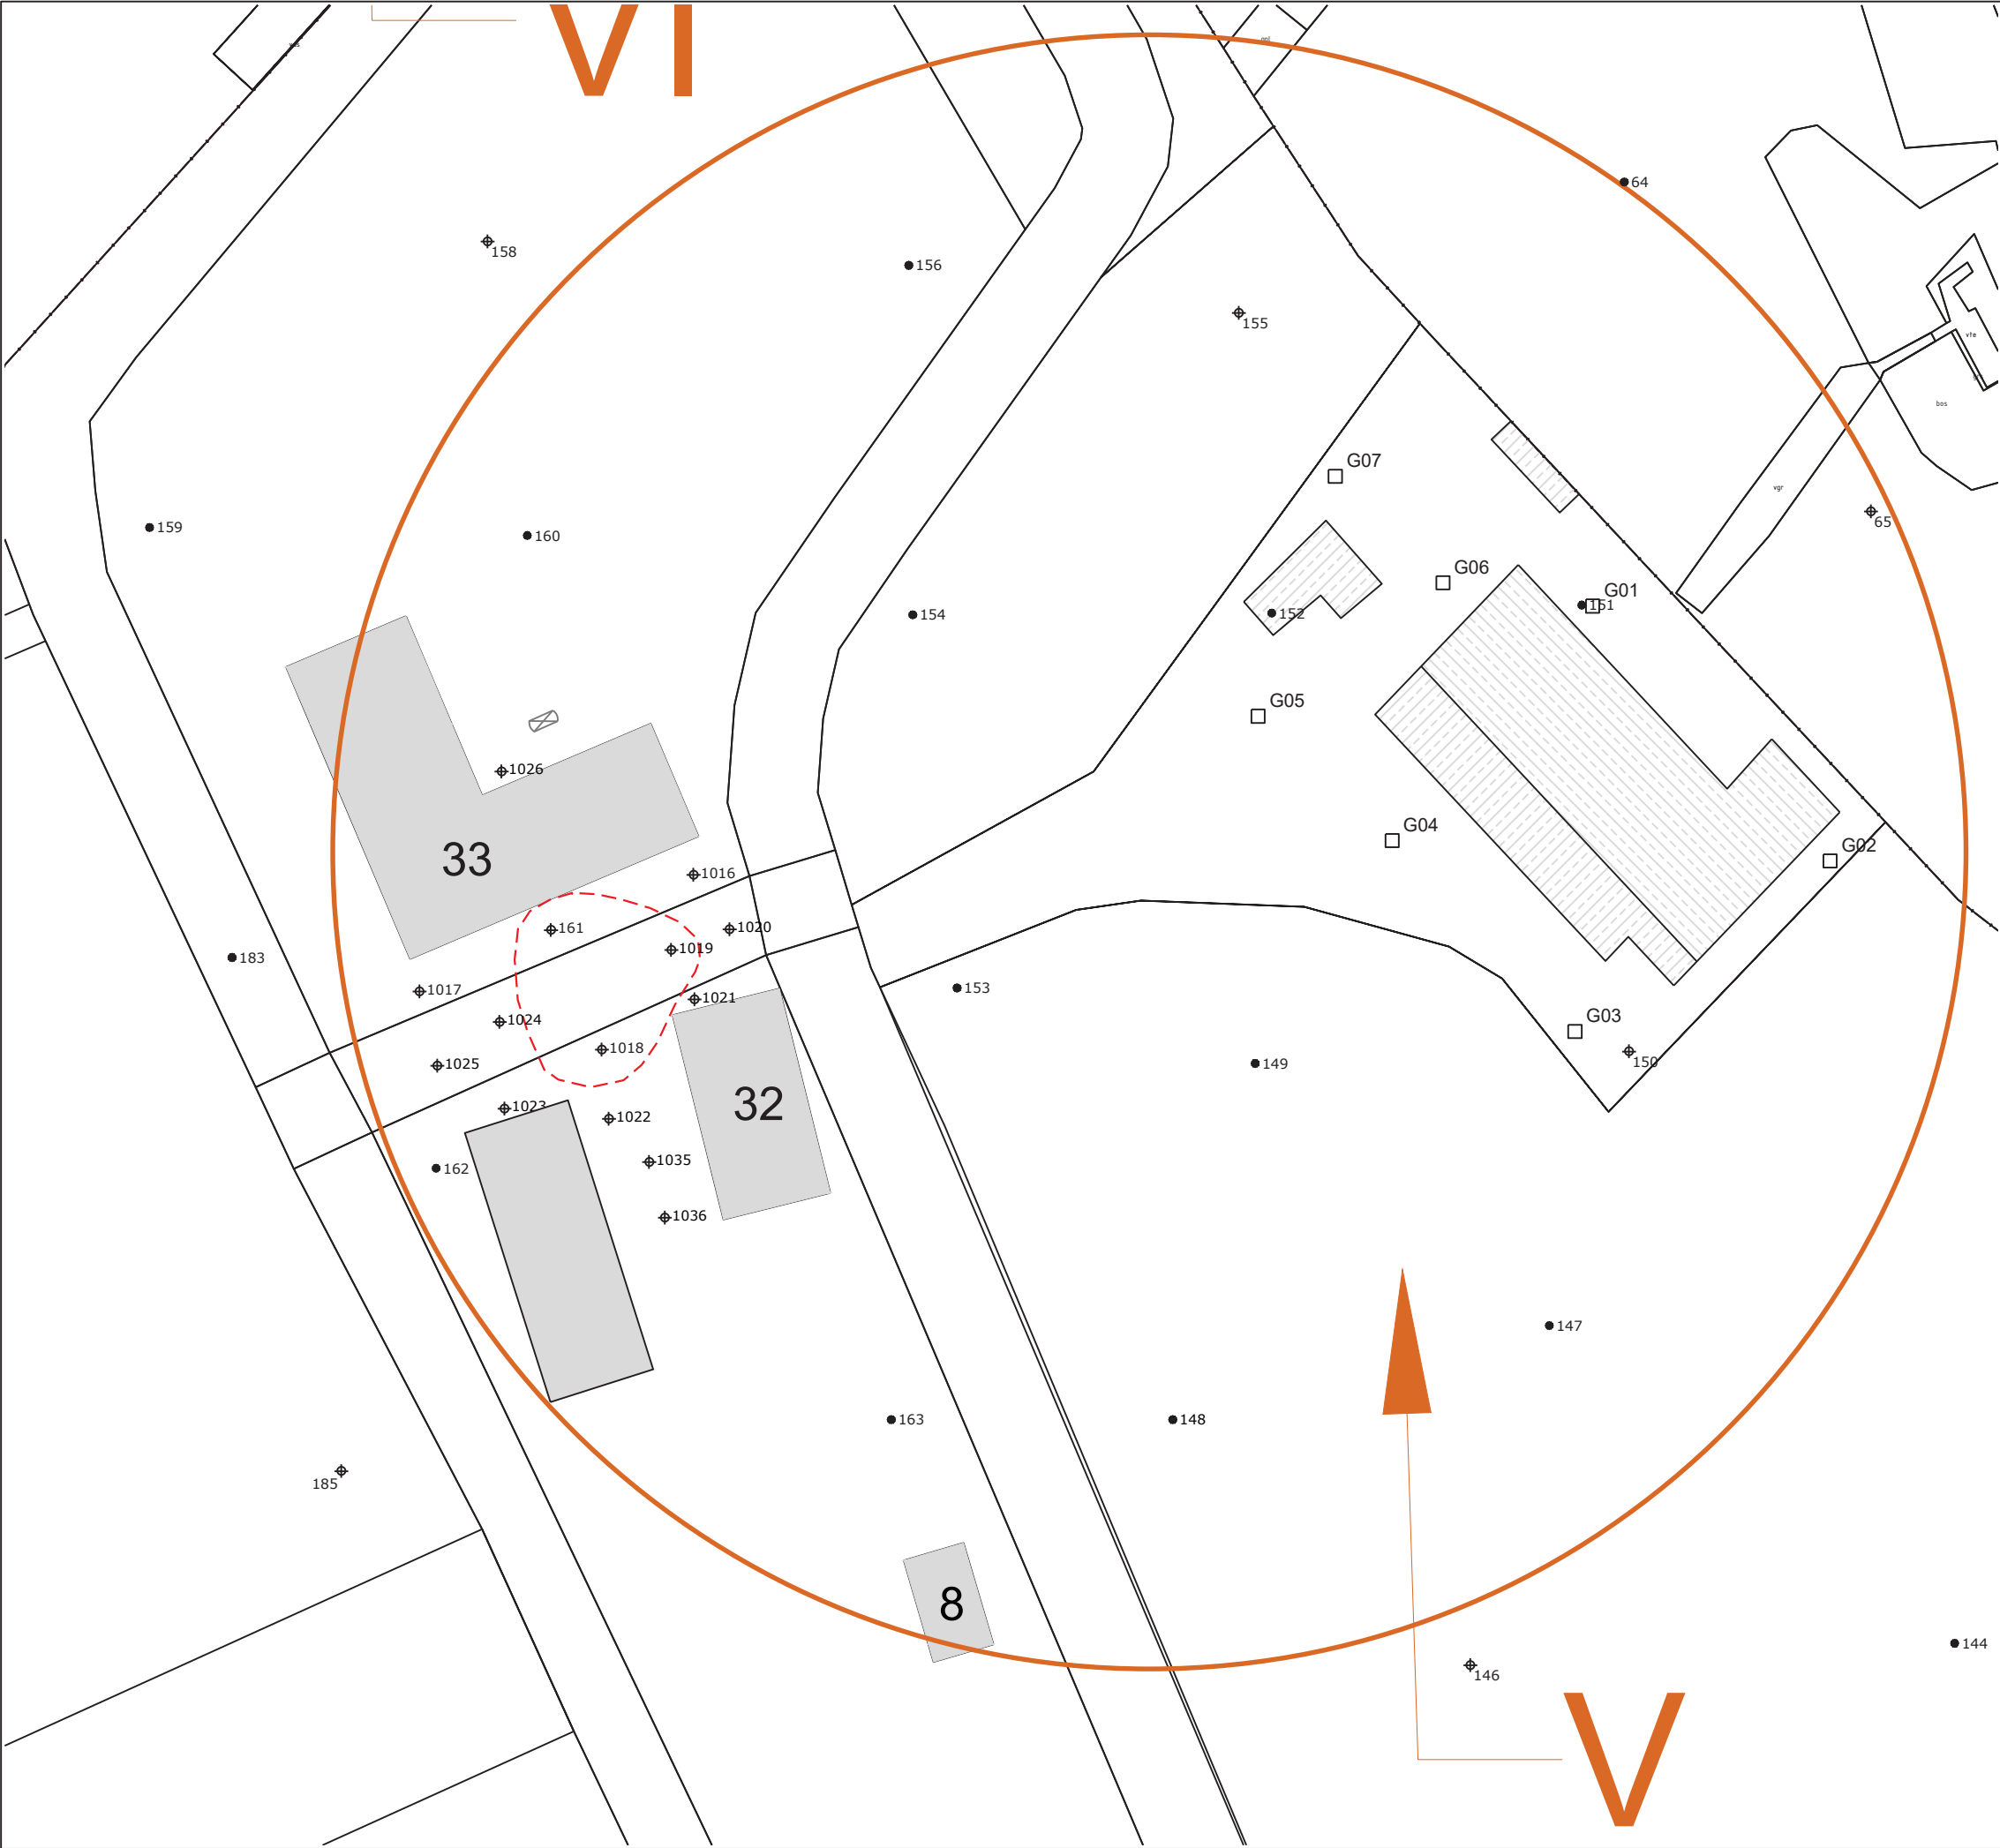

- LEGENDA
- Begrenzing locatie
 - Ondiepe boring
 - Diepe boring
 - Proefgat asbest
 - Bosgebied
 - Voormalige ondergrondse tank
 - Voormalige bovengrondse tank
 - Interventiewaarde contour in grond
 - I - Olie in grond gebouw 09 (Wbb-geval)
 - II - PAK + olie in grond noordoostelijk deel
 - III - PCB's in grond vml. gebouw 27 (Wbb-geval)
 - IV - PAK in grond westelijk gebouw 16 (Wbb-geval)
 - V - PAK + olie in grond gebouw 33
 - VI - Bovengrondse tank
 - VII - Wasplaats

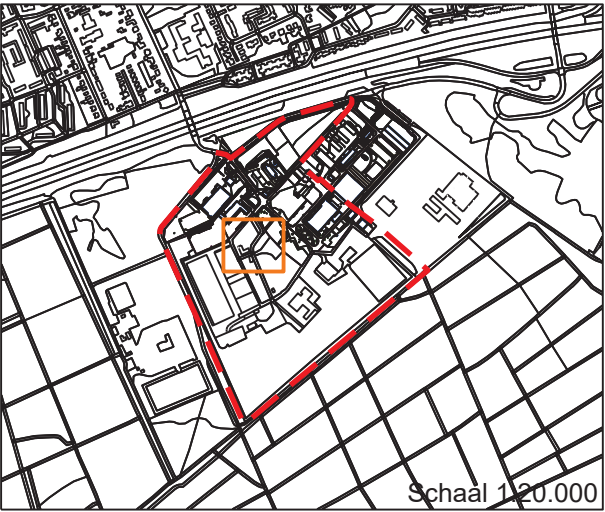

Opdrachtgever	Rijksvastgoedbedrijf, Directie Vastgoedbeheer	BIJLAGE 2.9 
Project nummer	15M1239	
Locatie	Kamp van Zeist te Zeist	
Titel	Bodemonderzoek	
Subtitel	Boringen	
Tekenaar	B. Ebben	
Veldwerker	Sialtech	
Datum veldwerk	okt-nov 2015, apr-jun 2016	
Datum	24-05-2016	LievenseCSO Milieu B.V. Kantoor Bunnik Postbus 2, 3980 CA Bunnik www.LievenseCSO.com Info@LievenseCSO.com Tel: +31 88 910 2000
Schaal	1:500	
Formaat	A3	

