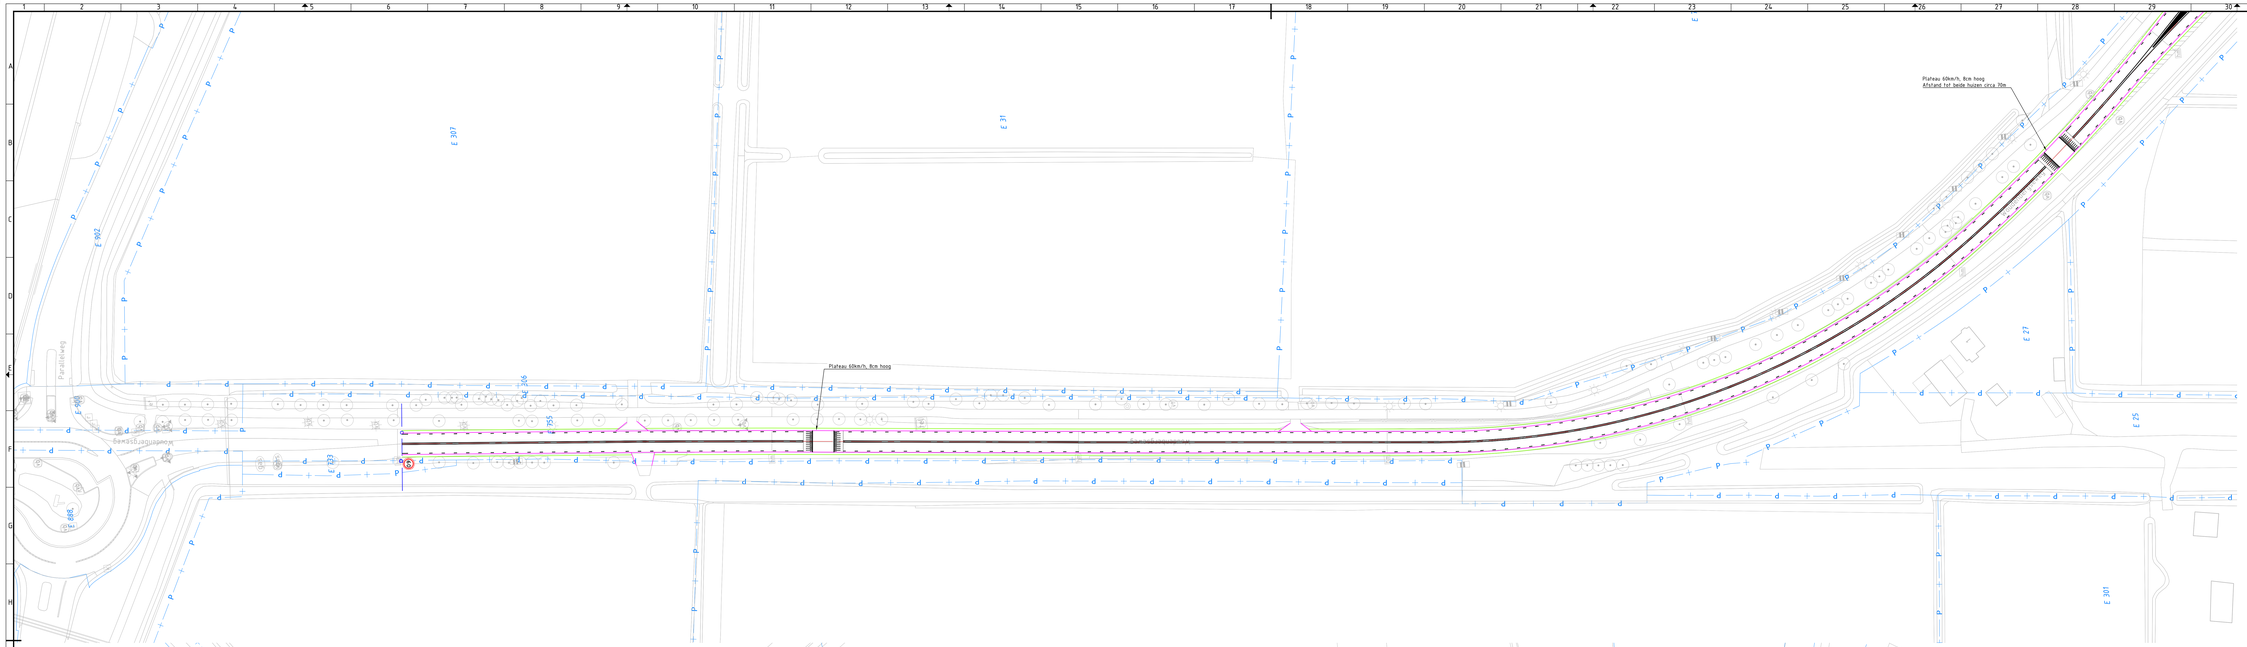

Principe dwarsprofiel
GOW 60

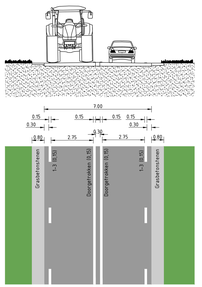

Legenda

Geometrie	Omschrijving	Status
	As weg	Nieuw
	Onderhoudsgrens Provincie	Nieuw
	Kunstwerk	Nieuw
	Trottoirband	Nieuw
	Kantverharding	Nieuw
	Kantverharding fietspad	Nieuw
	Kantverharding inrit	Nieuw
	Wegmarkering	Nieuw
	Kanalisatiestreep 0.50	Nieuw
	Langstreep 1-1 (0.15)	Nieuw
	Langstreep 1-3 (0.15)	Nieuw
	Langstreep 1-3 (0.15)	Nieuw
	Langstreep 0.30-2.70 (0.10)	Nieuw
	Langstreep doorgetrokken (0.10)	Nieuw
	Langstreep doorgetrokken (0.15)	Nieuw

Symbool	Omschrijving	Status
	Markering pijl linksaf 7.5	Nieuw
A01	Verkeersbord RVV A01-060	Nieuw
	Verkeersbord RVV A02-060	Nieuw
G12A	Verkeersbord RVV G12A	Nieuw
	Verkeersbord RVV onderbord OB501R	Nieuw

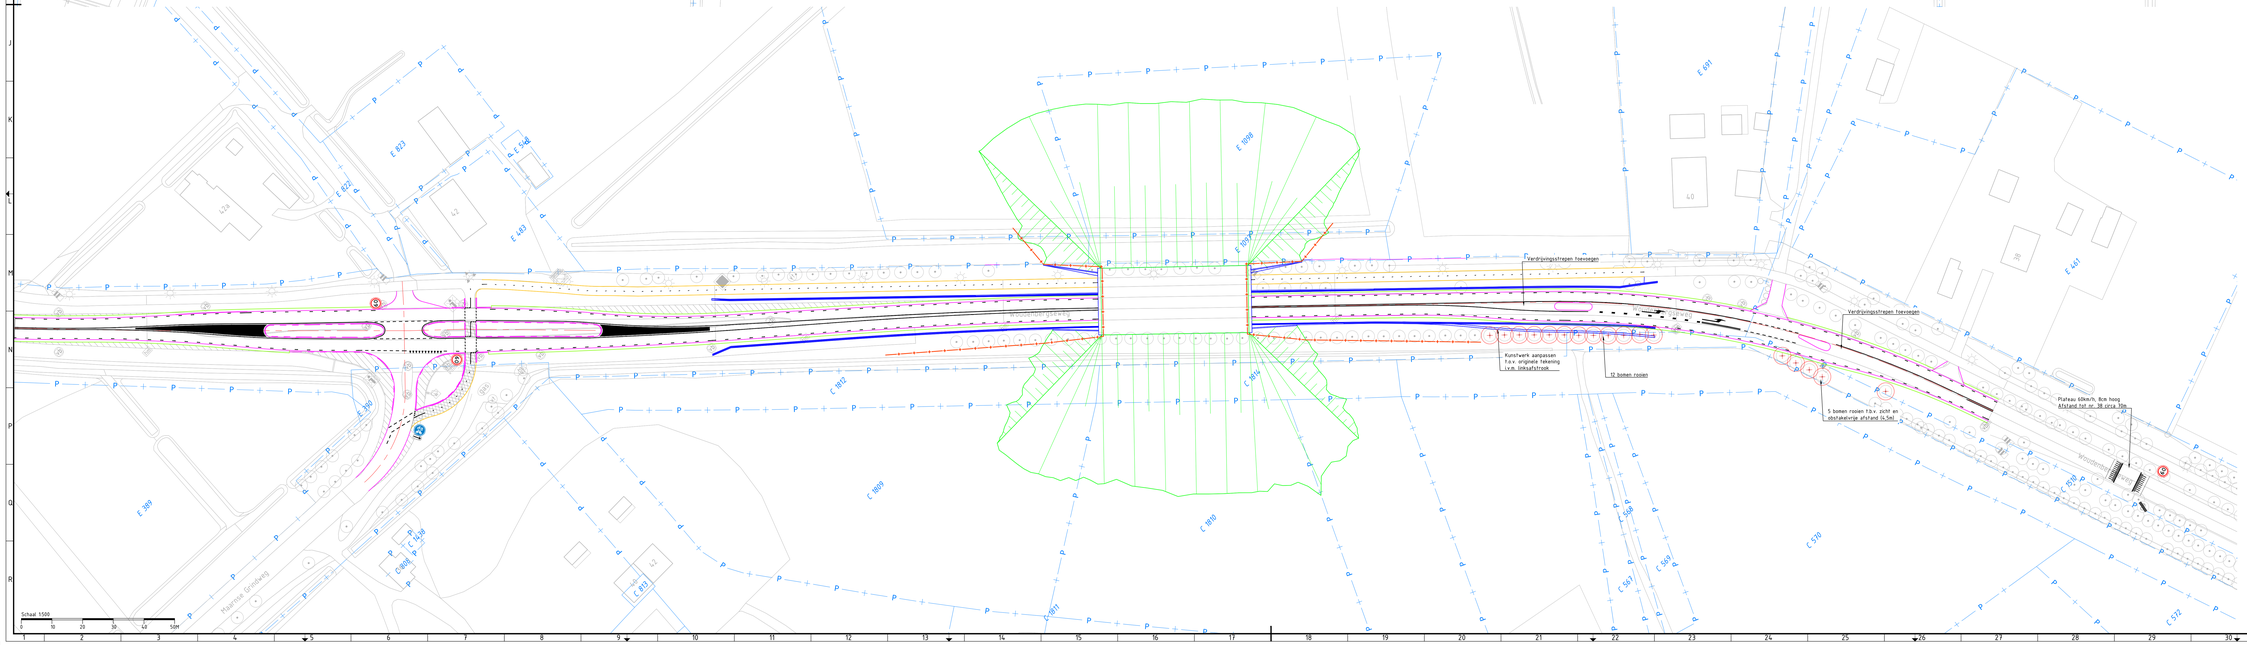

Maten in meters tenzij anders vermeld.
Peilmaten in meters t.o.v. N.A.P. tenzij anders vermeld

Situatie/bladindeling

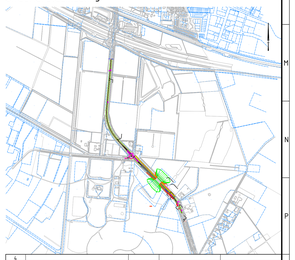

code	omschrijving	datum	getekend	gecontroleerd
4				
3				
2				
1				

N226 AMERSFOORT - LEERSUM

Concept ontwerp N226
op basis van GOW60 profiel en locatie ecoduct

PROJECTCODE	TEKENINGNUMMER	STATUS	VERSIE	SCHAAL	FORMAAT
N226-22.001	N226-22.001-SO-SIT_A	Concept	2.1	1500	A0
GETEKEND	GECONTROLEERD	DATUM VAN UITGAVE	BLAD	DOCUMENT	
M. Smit	M. Klinkers	27-03-23	1 van 1	Tekening	

PROVINCIE UTRECHT

www.provincie-utrecht.nl
© Provincie Utrecht | Alle rechten voorbehouden