
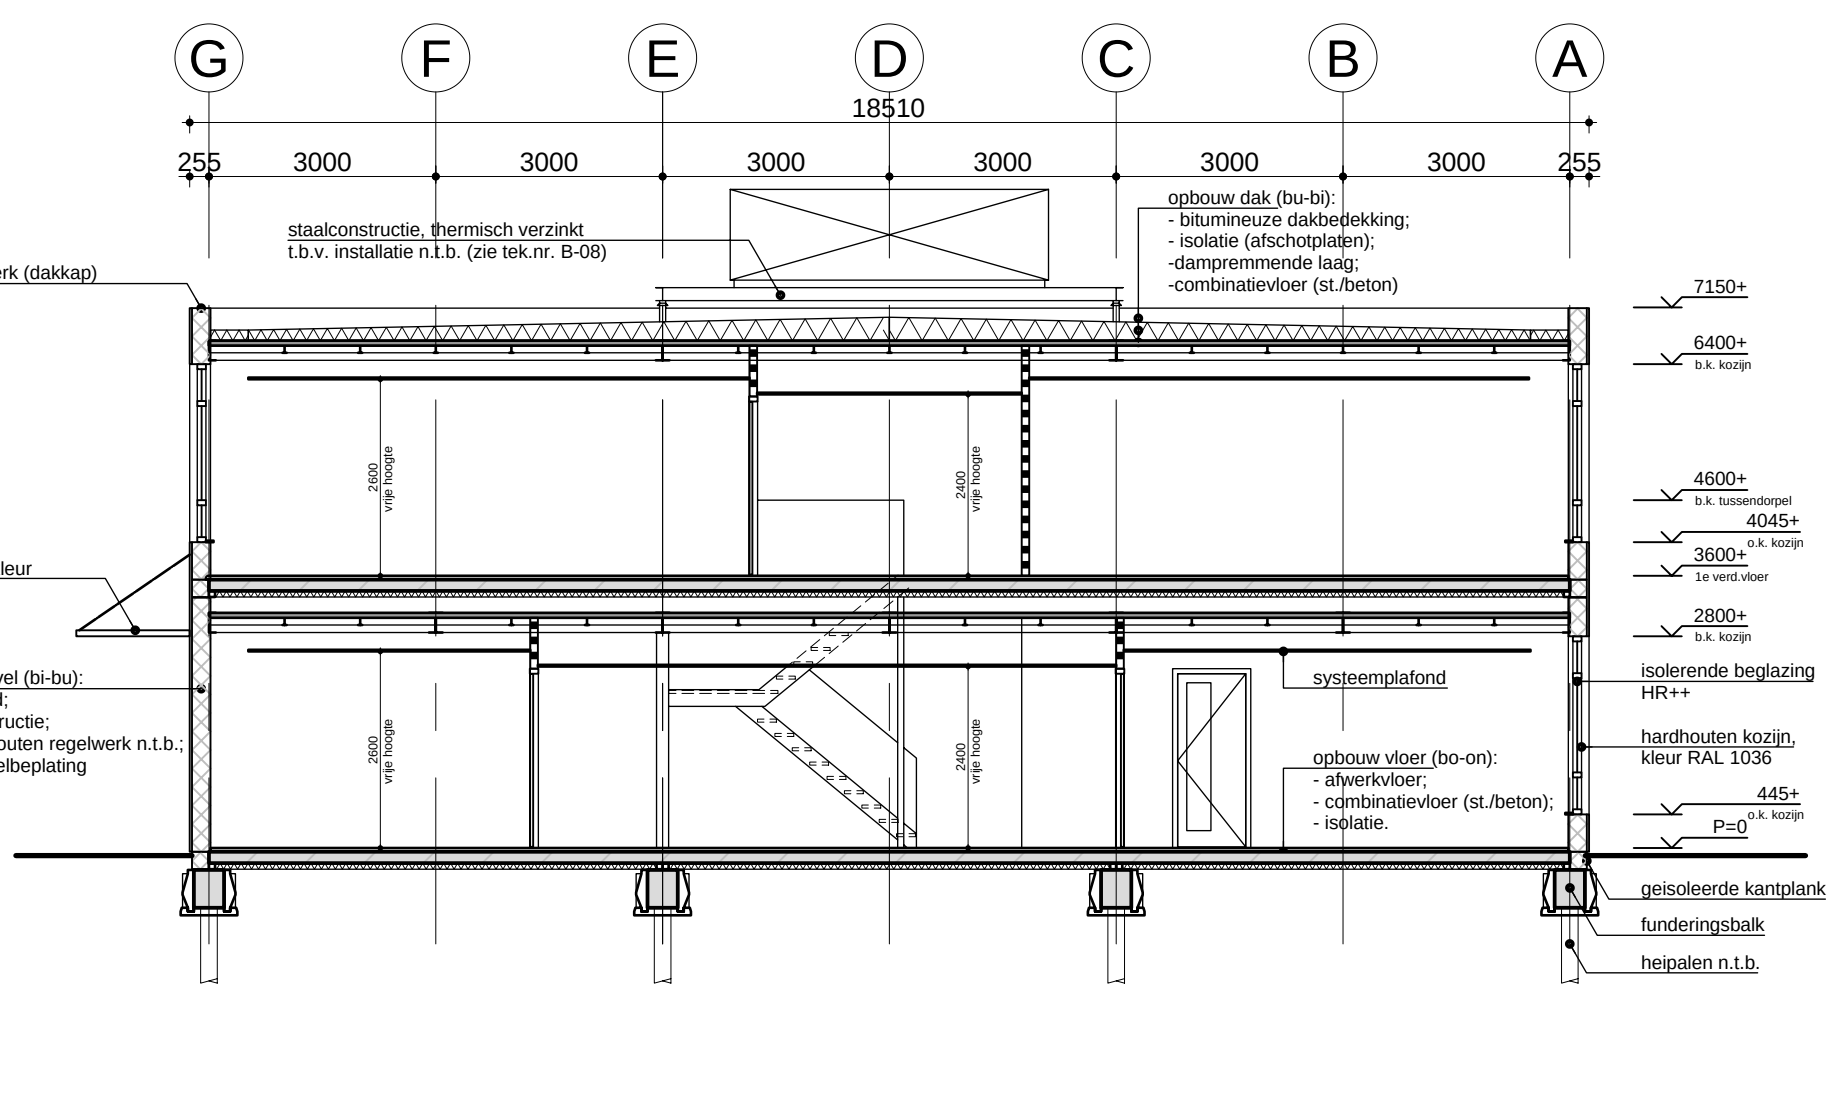
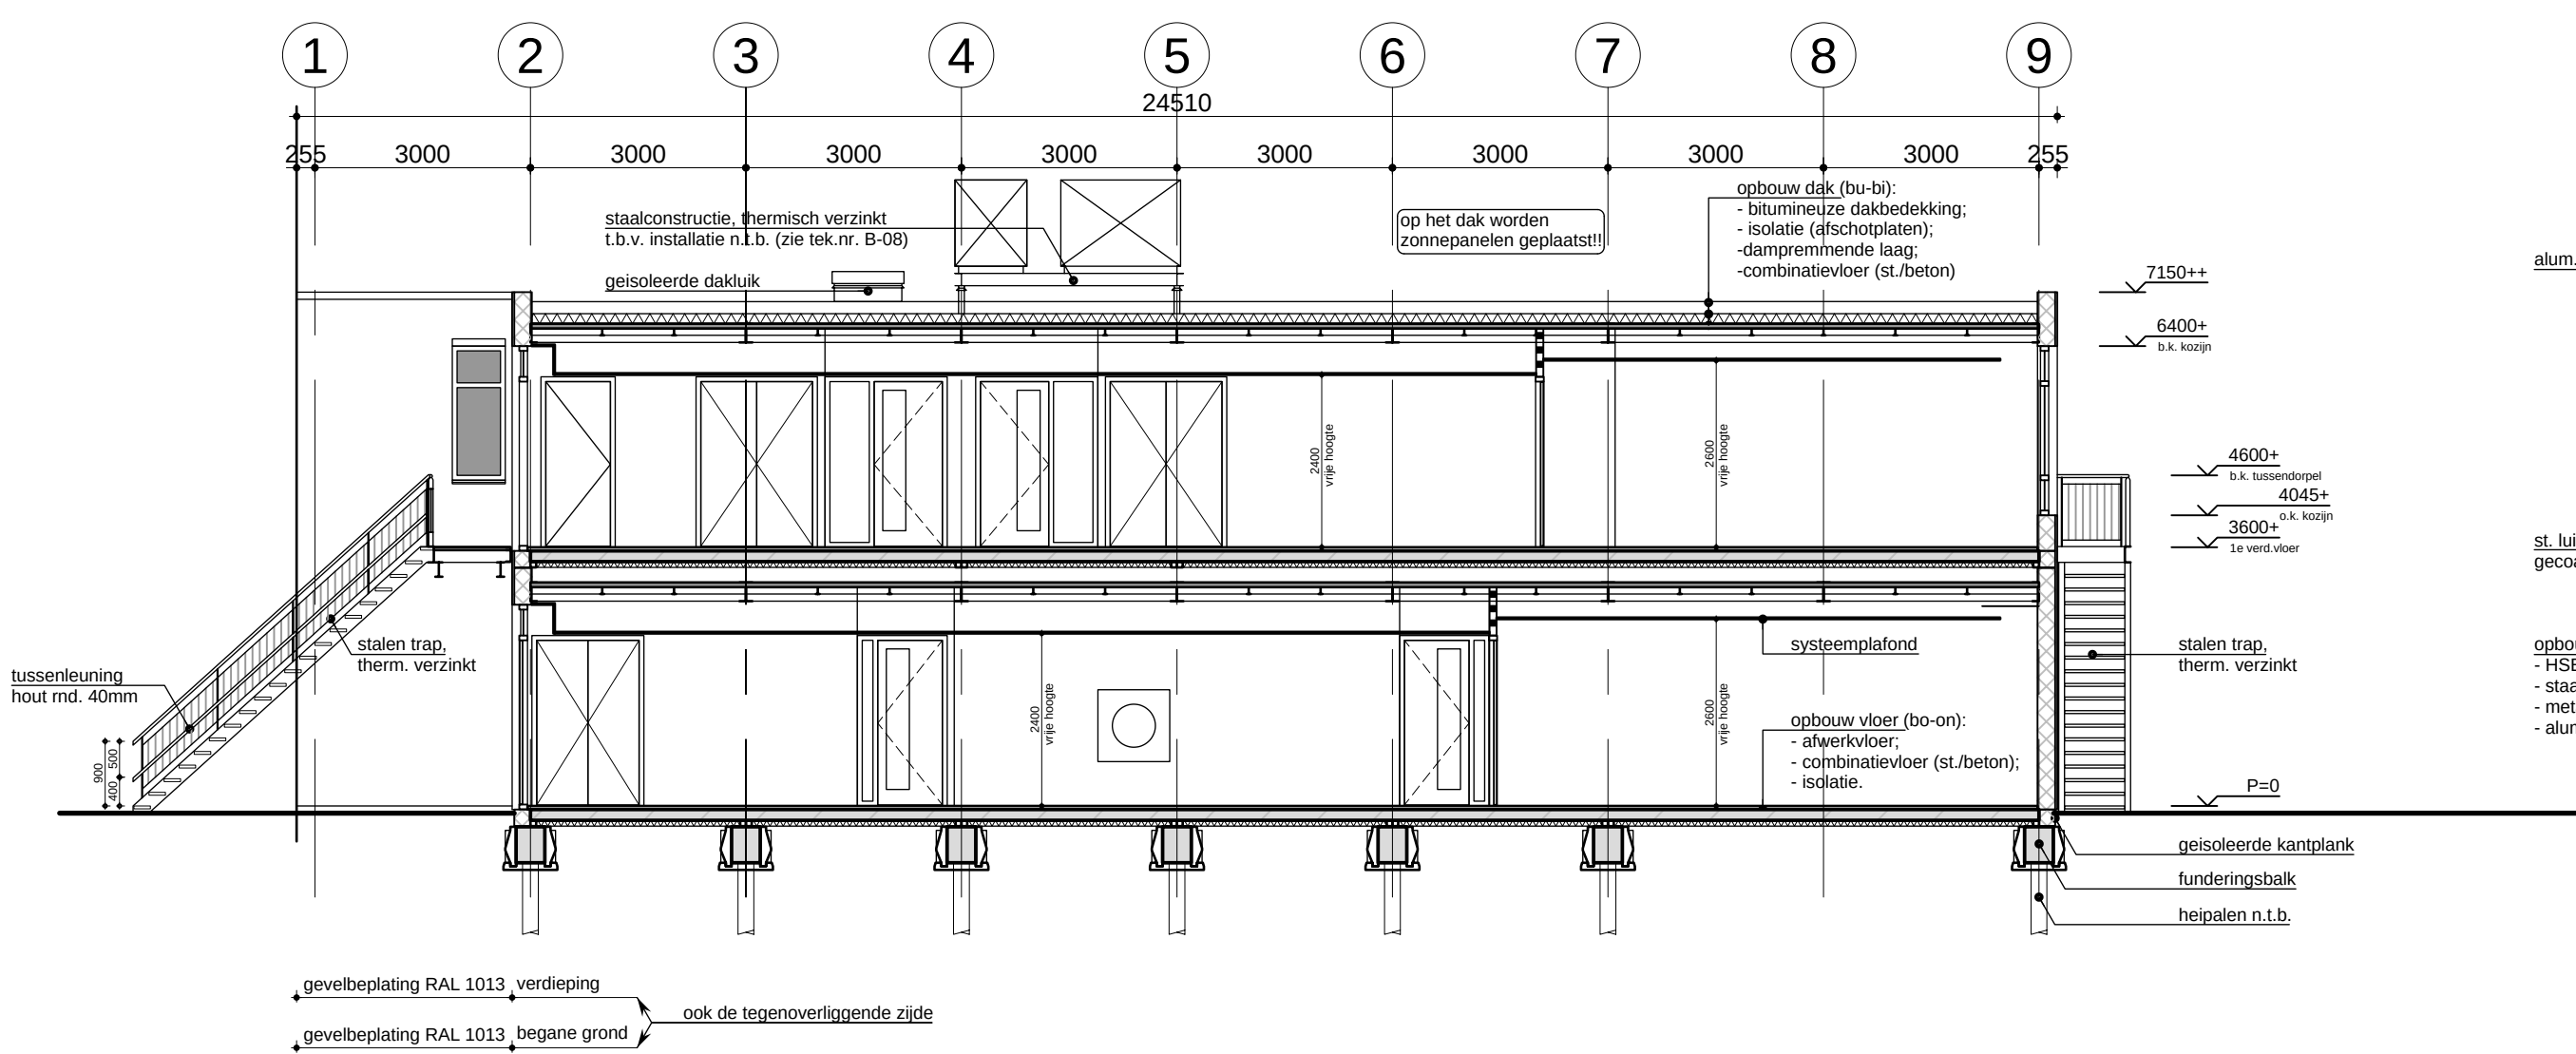
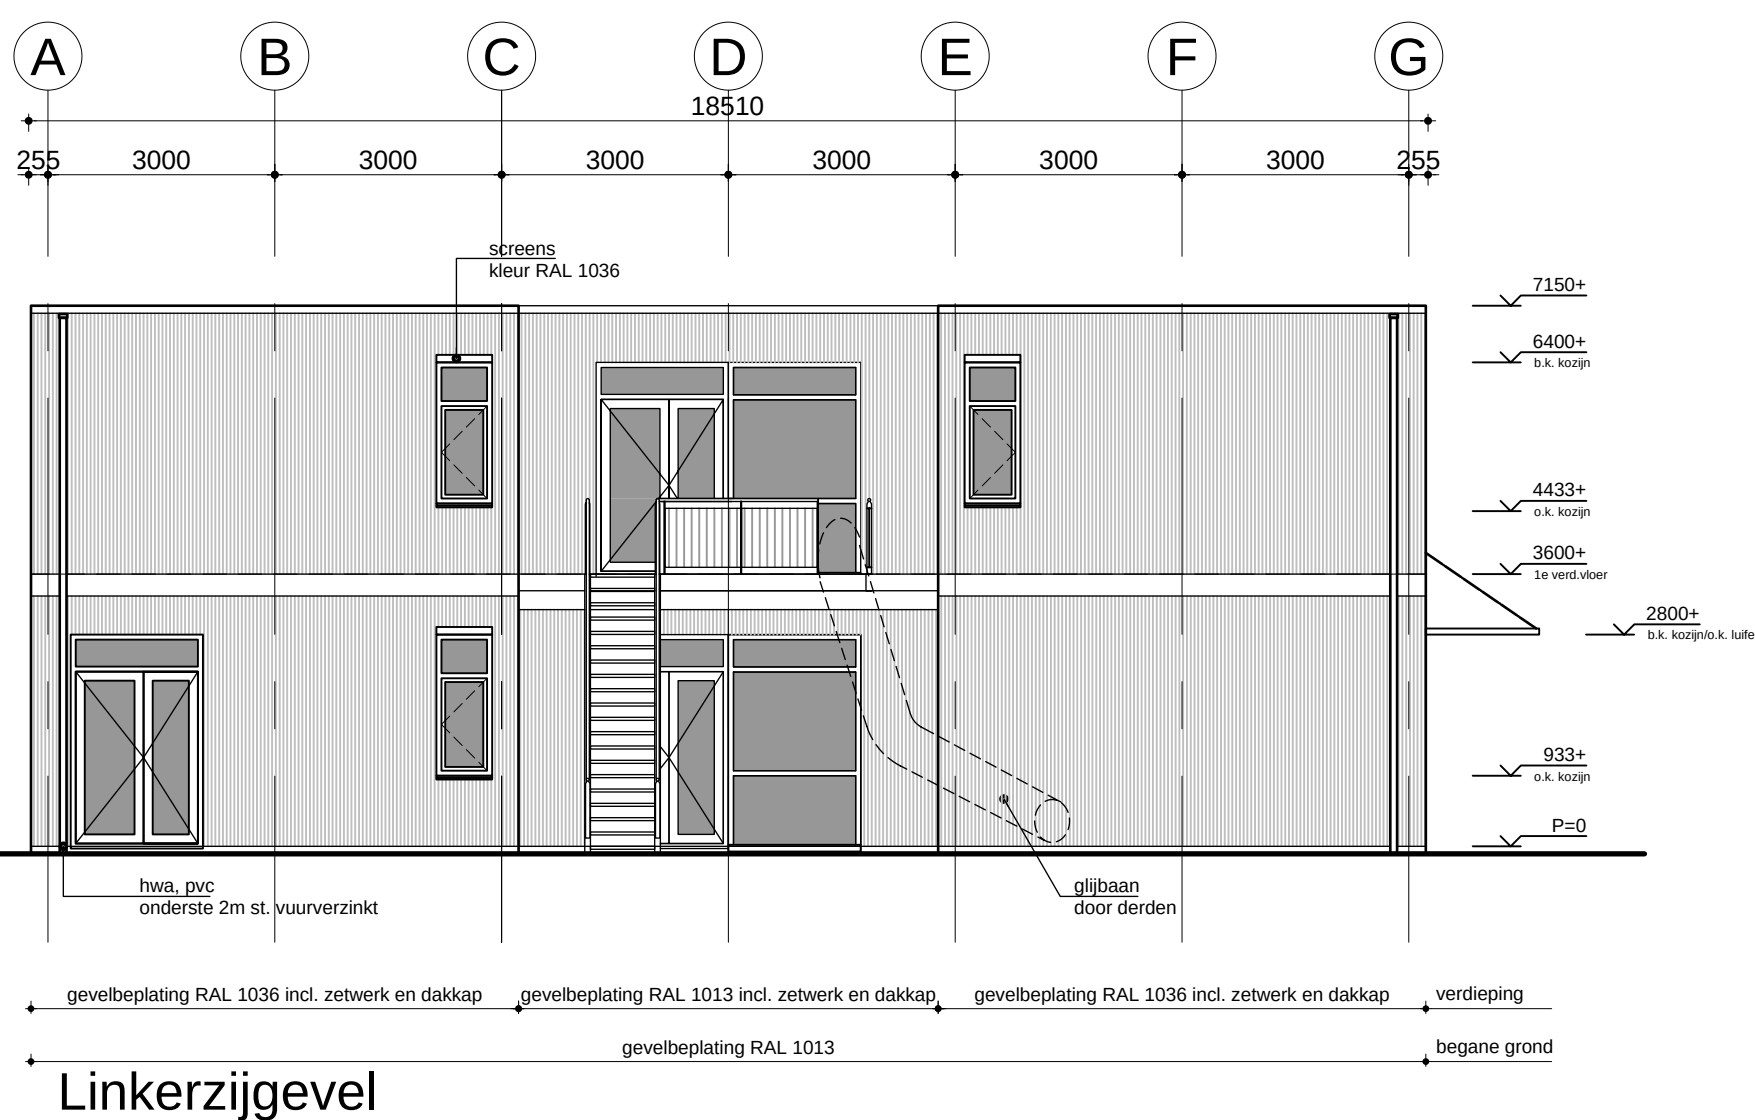
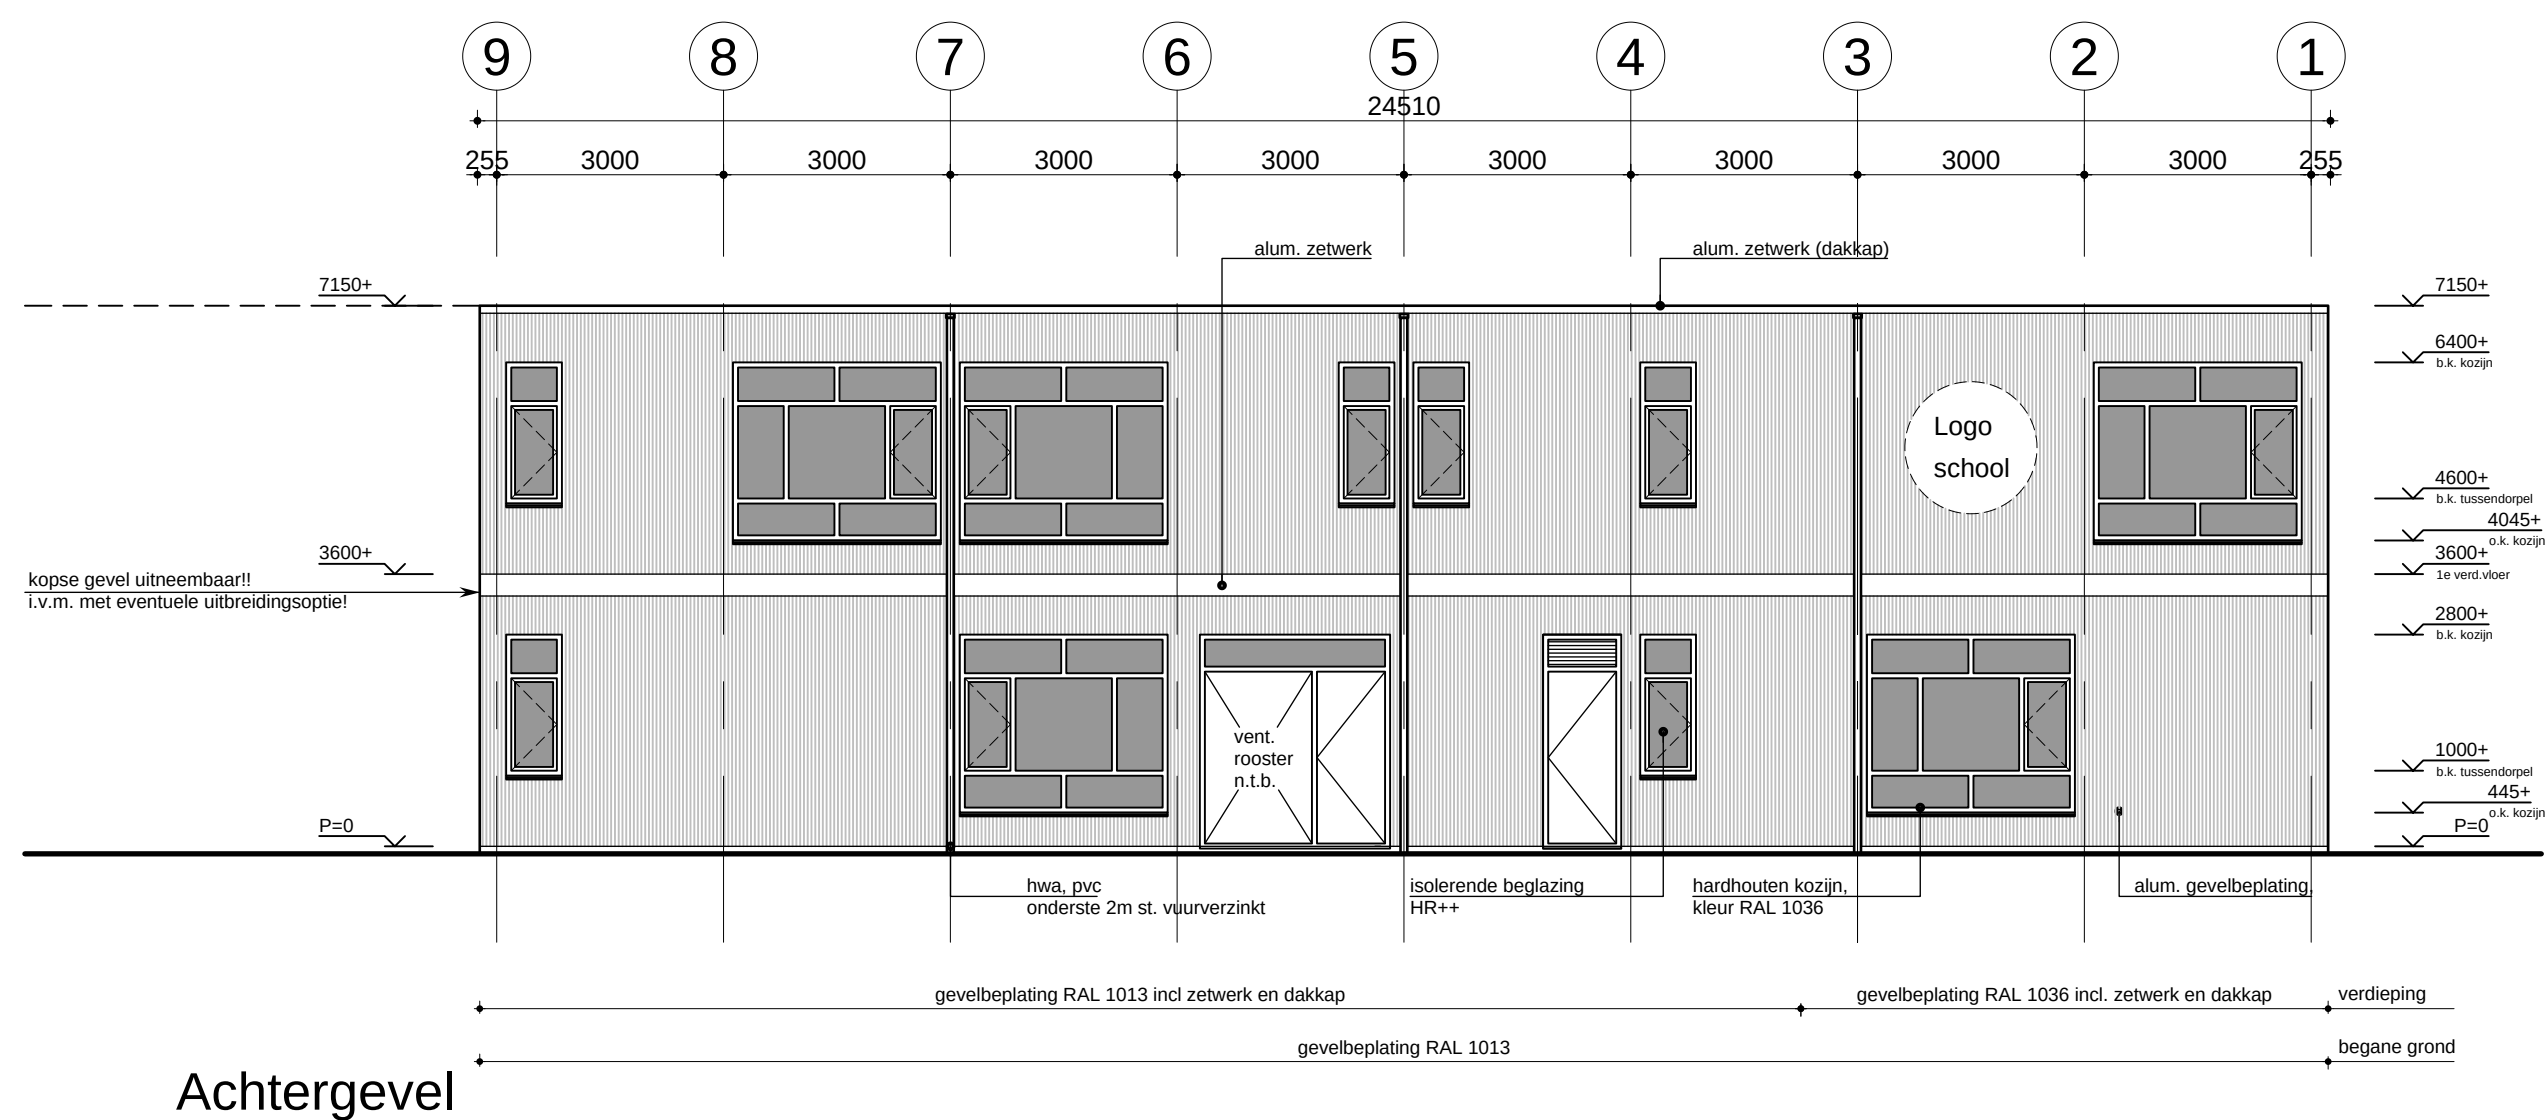
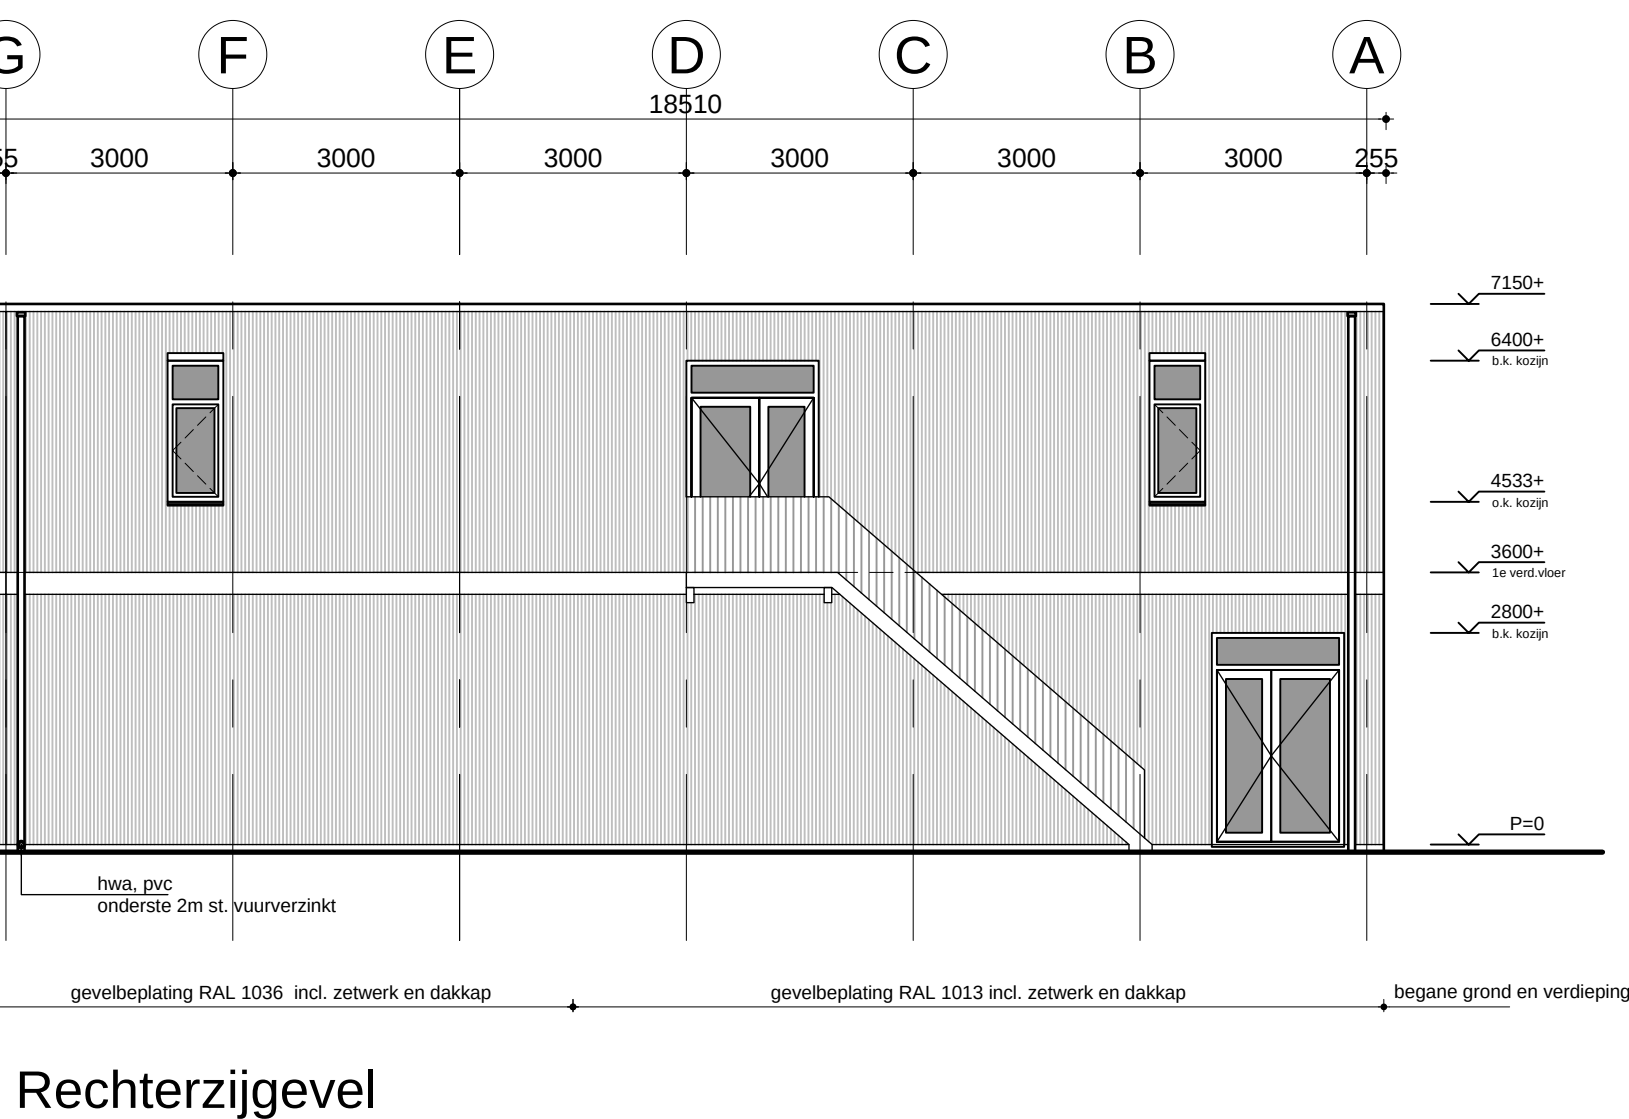
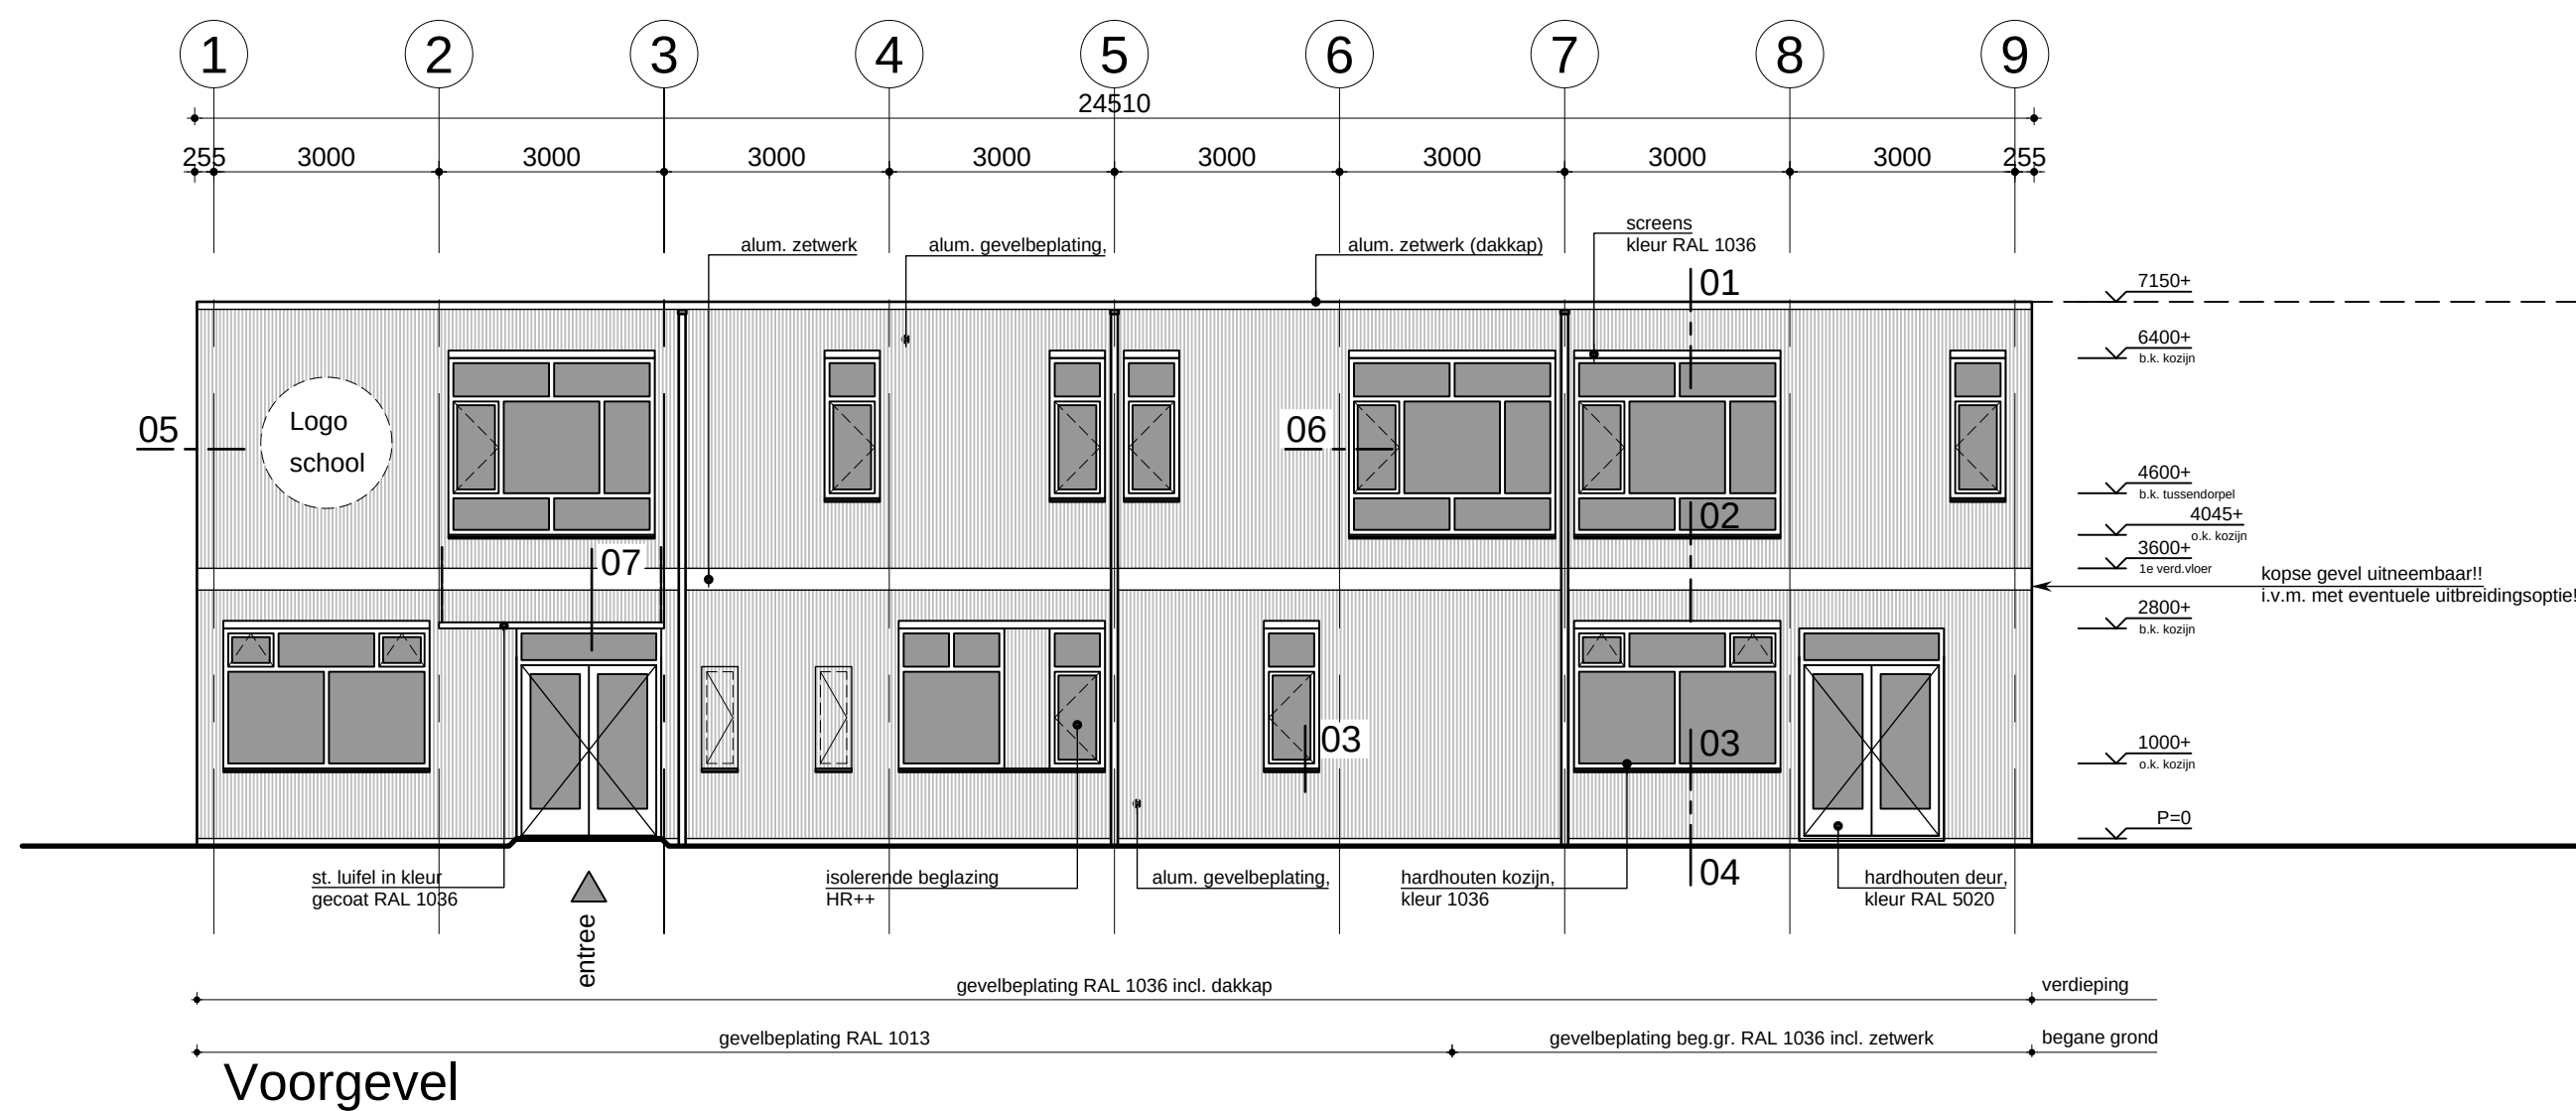


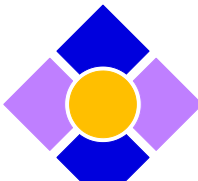

- Voor principe details, zie tek.nr. B-07.

- Maten in het werk te controleren c.q. te bepalen!!

OPDRACHTGEVER		
Gemeente Lansingerland, Tobias Asserlaan 1 2262 SB Bergschenhoek		
WERK		
Plaatsen semi-permanente onderwijshuis- vesting Gemeente Lansingerland		
OMSCHRIJVING	NO.	GEWIJZIGD
Gevelaanzichten, doorsnede A-A en B-B	DATUM	01-12-2023
Het Hoge Land, Berkel en Rodenrijs	SCHAAL	1:100
Bestek	GETEKEND	E.J. R.
Definitief	FORMAAT	A1
	WERK	22423
	BLAD	B-03
 BM&A BOUWMANAGEMENT+ADVIES		
Sluisendijk 7 Telefoon 06 - 51330378	3274 BM Email	HEINENOORD info@bouwmanagementadvies.nl