



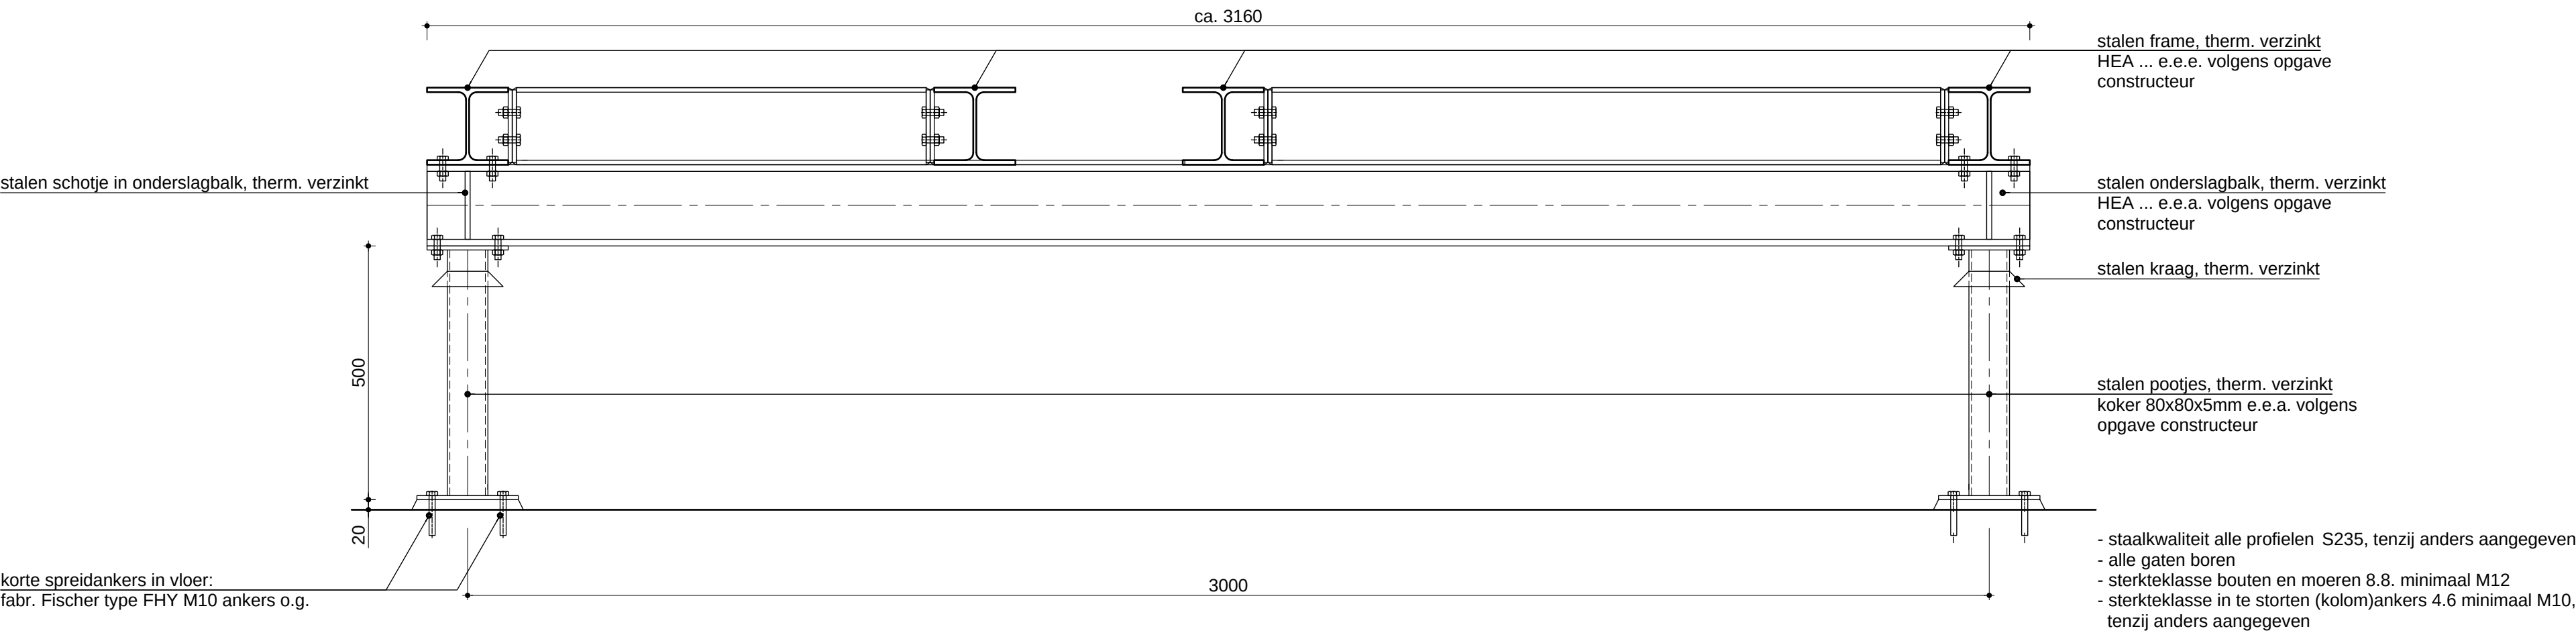

Principe dwarsdoorsnede staalconstructie t.b.v. warmtepompen en LBK 2
Schaal 1:10

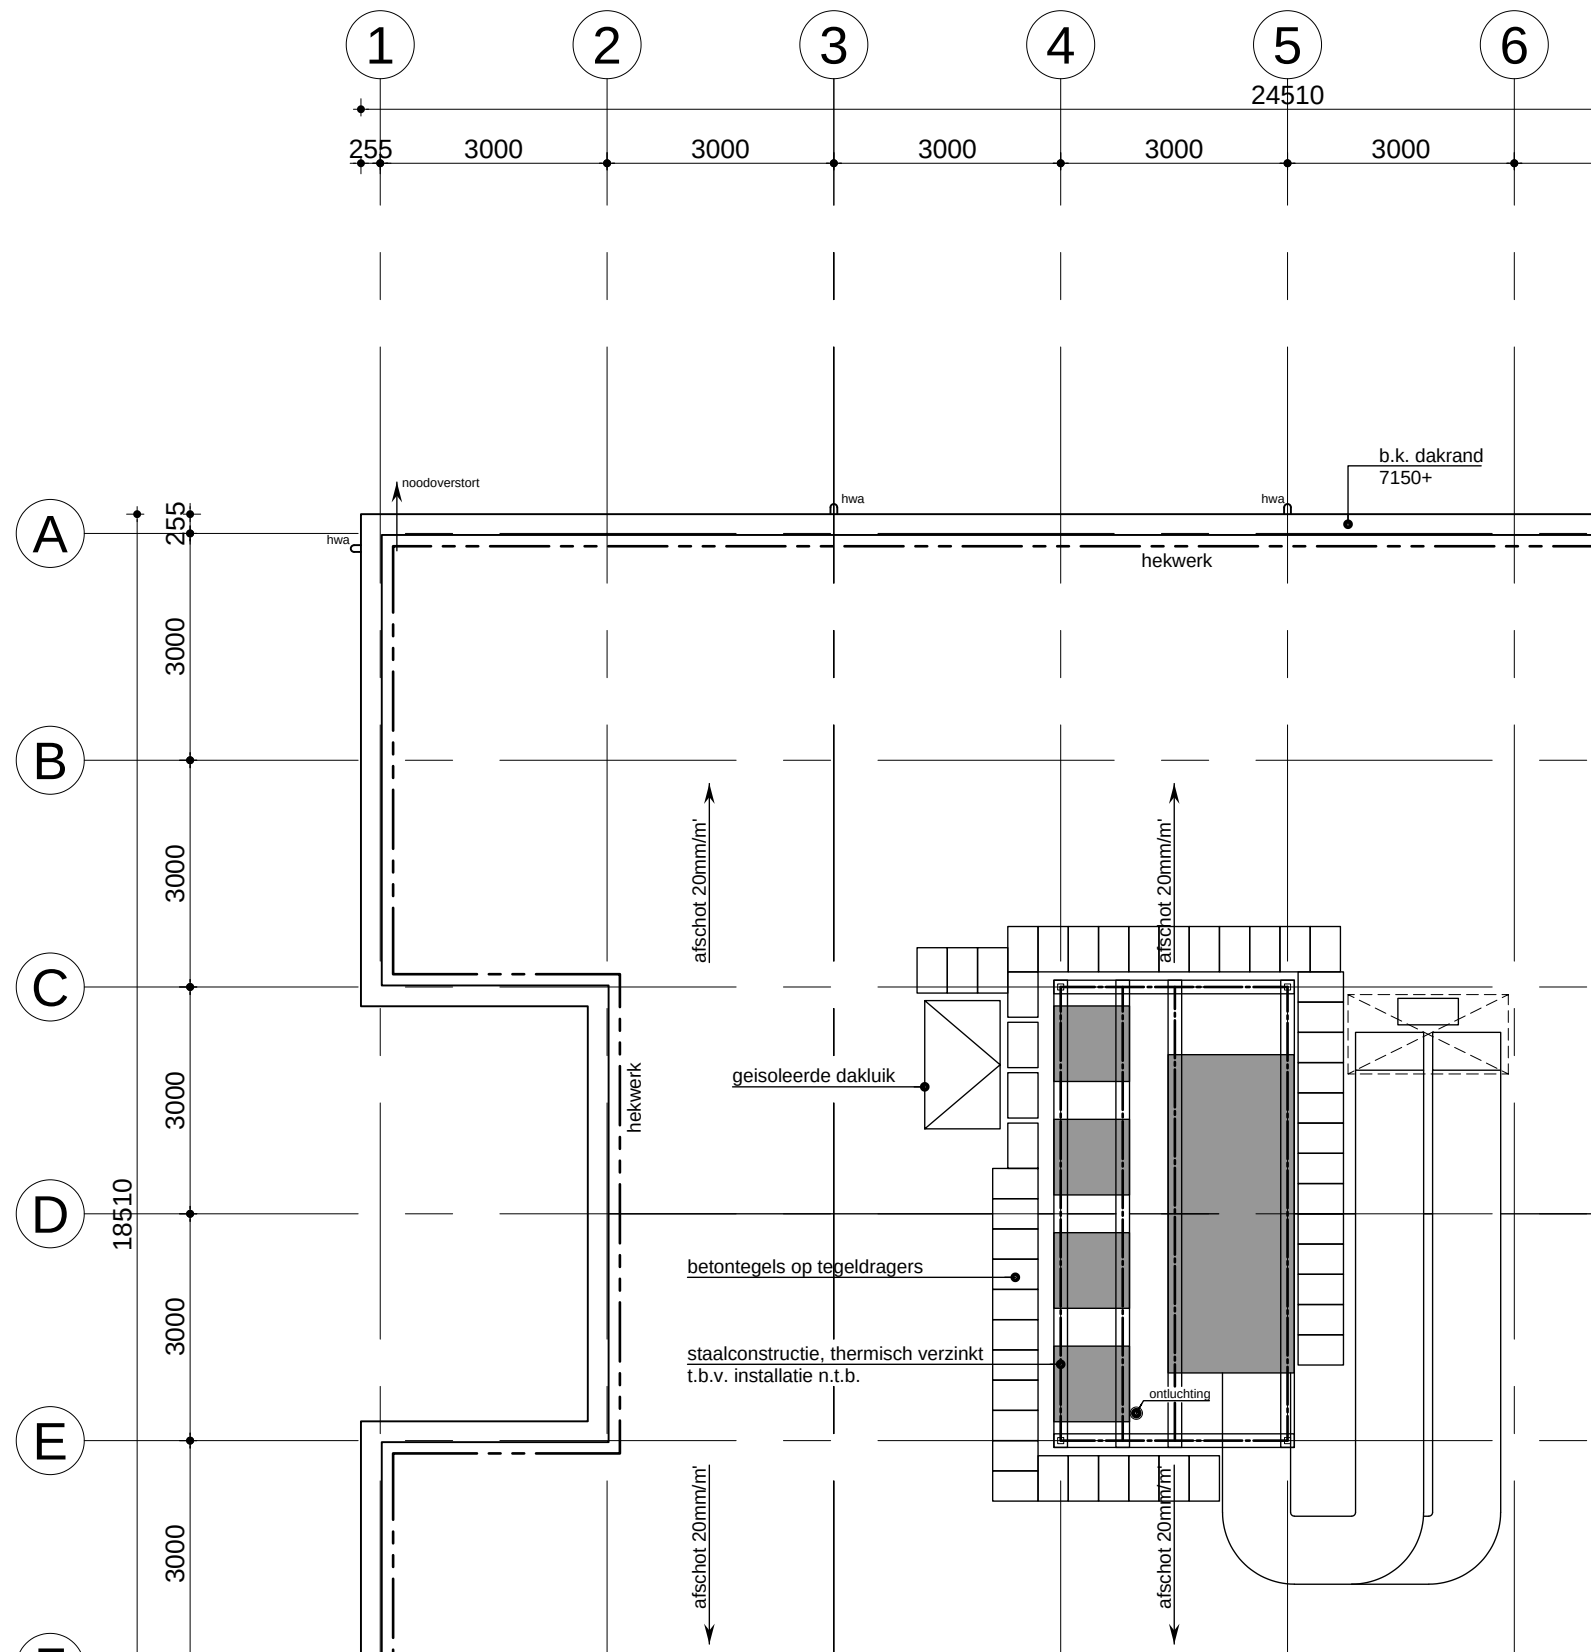

Deelfragment staalconstructie t.b.v. warmtepompen en LBK 2
Schaal 1:100

- Maten in het werk te controleren c.q. te bepalen!!

OPDRACHTGEVER		
Gemeente Lansingerland, Tobias Asserlaan 1 2262 SB Bergschenhoek		
WERK		
Plaatsen semi-permanente onderwijshuis- vesting Gemeente Lansingerland		
OMSCHRIJVING	NO.	GEWIJZIGD
Principe staalconstr. t.b.v. installatie op dak	DATUM	01-12-2023
Bestek	SCHAAL	1:100
Definitief	GETEKEND	E.J. R.
	FORMAAT	A2
	WERK	22423
	BLAD	B-08