
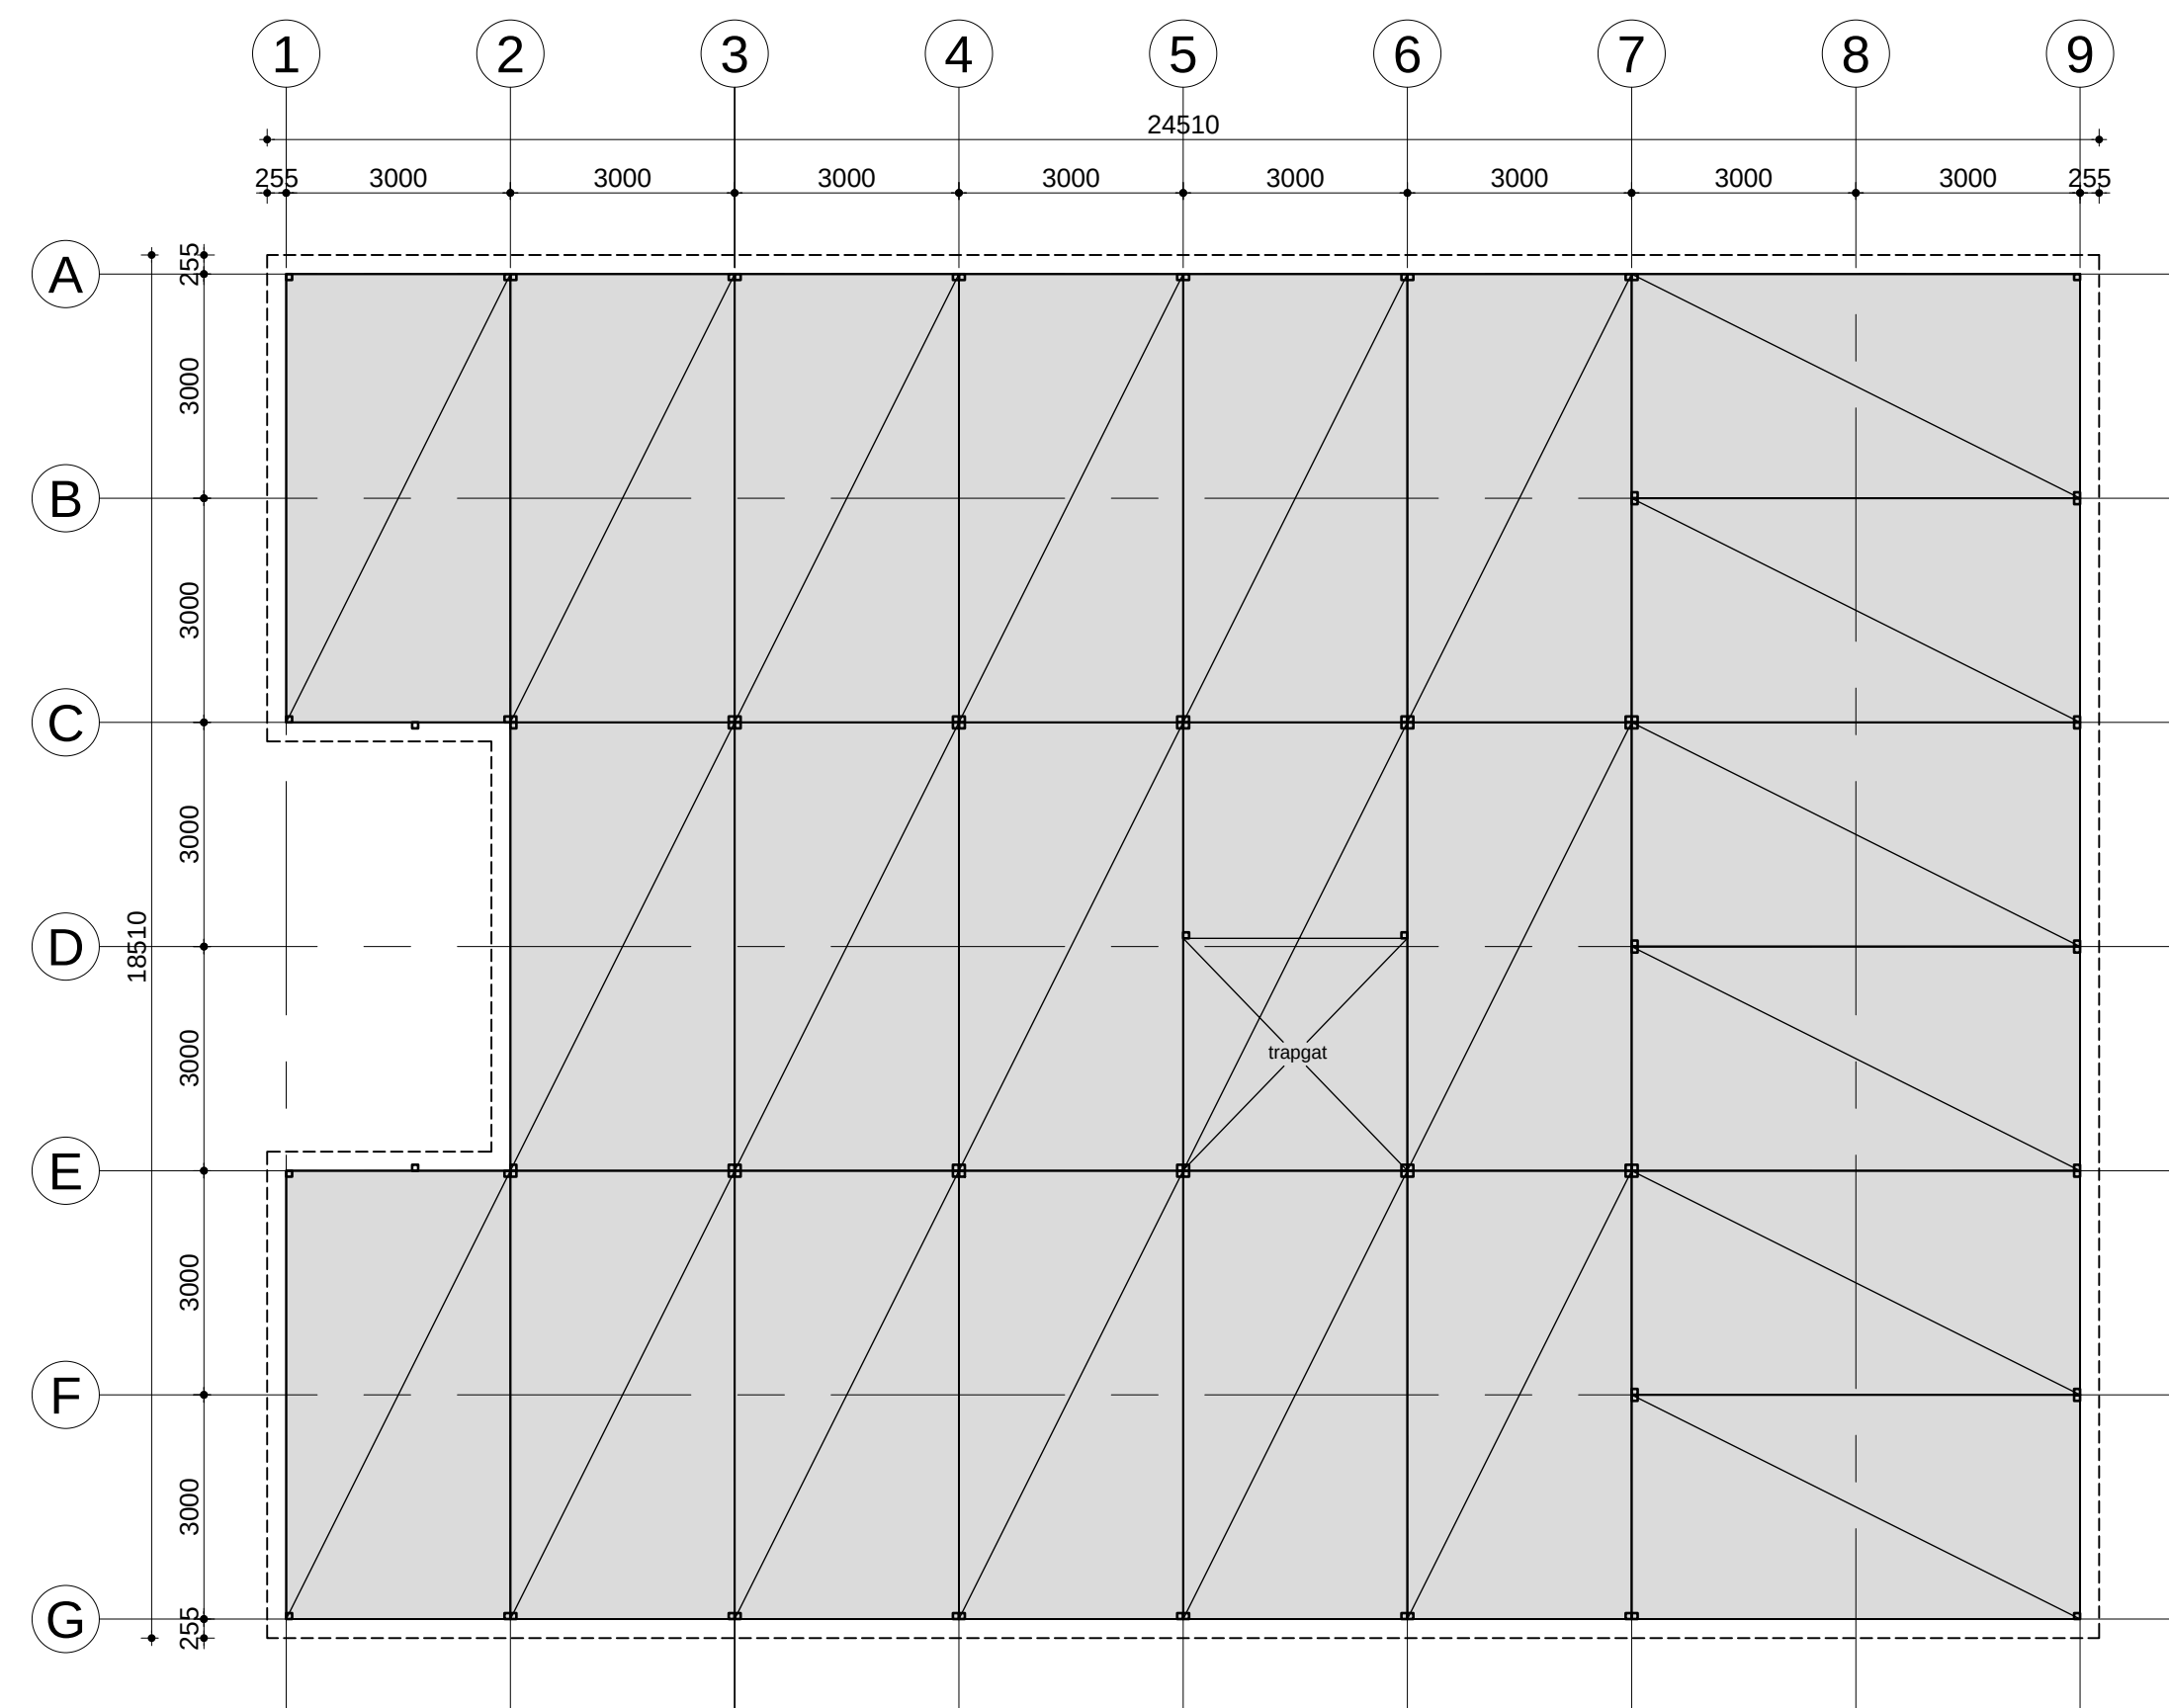


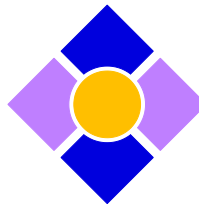

Begane grond en 1e verdieping

- Maten in het werk te controleren c.q. te bepalen!!

OPDRACHTGEVER			
Gemeente Lansingerland, Tobias Asserlaan 1 2262 SB Bergschenhoek			
WERK			
Plaatsen semi-permanente onderwijshuis- vesting Gemeente Lansingerland			
OMSCHRIJVING		NO.	GEWIJZIGD
Schematische opstelling prefab units		DATUM	01-12-2023
		SCHAAL	1:100
		GETEKEND	E.J. R.
		FORMAAT	A2
Bestek		Definitief	
 BM & A BOUWMANAGEMENT/-ADVIES		WERK	
		22423	
		BLAD	
		B-09	
Sluisendijk 7 Telefoon 06 - 51330378		3274 BM Email info@bouwmanagementenadvies.nl	
		HEINENOORD info@bouwmanagementenadvies.nl 	