

Kleuren- / materialenstaat

Project: Plaatsen semi-permanente onderwijshuisvesting Gem. Lansingerland
Opdrachtgever:



Nummer: B-10
Datum: 01-12-2023
Datum laatste wijz.: 01-02-2024
Status: Definitief

Interieur






nr.	ruimte	omschrijving	materiaal	fabrikaat/ type/ afwerking/ e.d	kleur	opmerkingen
	hal /gang	vloer	marmoleum	Forbo Flooring, Fresco	cinder 3889	
			schoonloopmat	Coral, Duo	black diamond 9730	gehele tochtportaal
		plint	meranti / mdf	geschilderd, zijdeglans	waterblauw RAL5021	gelijk aan kleur wand
		wanden	glasvlies	Wandflex o.g.	wit RAL9010	
			glasvlies	Wapex 330, zijdeglans	waterblauw RAL5021	lambriseringen h=900mm
		kozijnen, binnen	hardhout	geschilderd, zijdeglans	olijfgrijs RAL7006	naar lok., toil., kant., atel. in donker geel zie tek.
		kozijnen, binnen	hardhout	geschilderd, zijdeglans	wit RAL9010	tussen lok., berg. in lichtgeel op tek. aangegeven
		deuren	volspaanplaat	geschilderd, zijdeglans	geel RAL1012	in donker geel aangeven op plattegrond
		deuren	volspaanplaat	geschilderd, zijdeglans	wit RAL9010	overige deuren
		bulletinboard	Forbo o.g.	standaard	oyster shell	1 wand, zie aangeven plek op tekening
		deurbeslag	aluminium F1	Hoppe o.g.	standaard	deurgrepen, e.d.
		plafond	systeemplafond min.wol panelen	Rockfon, Krios, afm. 600x600mm	wit, RAL9010	
		diverse	leidingwerk	geschilderd, zijdeglans	wit RAL9010	
		trap		geschilderd, zijdeglans	geel Ral2012	
	leslokaal/	vloer	marmoleum	Forbo Flooring, Fresco	cinder 3889	
	leerplein/	plint	meranti / mdf	geschilderd, zijdeglans	wit RAL9010	
	atelier	wanden	glasvlies	Wandflex o.g.	wit RAL9010	vanaf 600mm vl.p.
			glasvlies	Wapex 330, zijdeglans	waterblauw RAL5021	lambriseringen h=600mm
			bulletinboard	Forbo o.g.	oyster shell	1 wand, zie aangeven plek op tekening
		kozijnen, binnen	hardhout	geschilderd, zijdeglans	wit RAL9010	
		draaiende delen	hardhout	geschilderd, zijdeglans	geel RAL2012	
		deurbeslag	aluminium F1	Hoppe o.g.		deurkruk met rozet
		vensterbanken	multiplex	geschilderd, zijdeglans	wit RAL9010	
		plafond	systeemplafond min.wol panelen	Rockfon, Krios, afm. 600x600mm	wit, RAL9010	
		diverse	leidingwerk	geschilderd, zijdeglans	wit RAL9010	
			vloerluik	Holonite o.g.	n.v.t.	afgewerkt met marmoleum
	speellokaal	vloer	marmoleum	Forbo Flooring, Fresco	cinder 3889	rondom langs wanden band van 600 mm en tot kol.
		vloer	marmoleum	Forbo Flooring, Fresco	marine 3261	zone vanaf kol. en 600 mm los van wand. (zie tek.)
		plint	meranti / mdf	geschilderd, zijdeglans	wit RAL9010	
		wanden	glasvlies	Wapex 330, zijdeglans	wit RAL9010	gehele wanden
		kozijnen, binnen	hardhout	geschilderd, zijdeglans	wit RAL9010	
		draaiende delen	hardhout	geschilderd, zijdeglans	geel RAL2012	
		deurbeslag	aluminium F1	Hoppe o.g.		deurkruk met rozet
		vensterbanken	multiplex	geschilderd, zijdeglans	wit RAL9010	
		plafond	systeemplafond min.wol panelen	Rockfon, Krios, afm. 600x600mm	wit, RAL9010	plafondpanelen geclipt
		diverse	leidingwerk	geschilderd, zijdeglans	wit RAL9010	
	toiletgroep/	vloer	PU-gietvloer	Senso	n.t.b. standaard kleur	
	MIVA/	plint	PU	idem	idem	opstandhoogte 100mm
	personeeltoilet	wanden	wandtegelwerk	Mosa, Colors	accentwit 16900	
				Mosa, Colors , afm. 150x150mm	geel 17950	vanaf b.k. sanitaire wanden (ca. 2,5 lagen) , zie tek.
			voegwerk	Omnicol	wit	
		kozijnen, binnen	hardhout	geschilderd, zijdeglans	olijfgrijs RAL7006	
		deuren	volspaanplaat	geschilderd, zijdeglans	geel RAL1012	
		sanitaire wanden	massief melamineharsplaat	de Loggerre	mosgroen M047	
		plafond	systeemplafond	gipsvinylplaten	wit RAL9010	
		sanitair			wit	
		spiegel				met spiegelklemmen
		closetrolhouder				
		diverse	leidingwerk	geschilderd, zijdeglans	wit RAL9010	
	techn. ruimte/	vloer	zand-cementvloer			met slijtlaag
	patchkast	plint	n.v.t.			
		wanden	gipskartonplaat	naden dichtgezet, geen verdere afwerking		
		plafond	diverse			
		diverse	kit op rugvulling		n.t.b.	diverse randaansl. rondom afdichten
	spreekkamer/	vloer	marmoleum	Forbo Flooring, Fresco	cinder 3889	
	kantoor/	plint	meranti / mdf	geschilderd, zijdeglans	wit RAL9010	
	personeelskamer	wanden	glasvlies	Wandflex o.g.	wit RAL9010	vanaf 600mm vl.p.
			glasvlies	Wapex 330, zijdeglans	RAL5021	lambriseringen h=600mm
		kozijnen, binnen	hardhout	geschilderd, zijdeglans	wit RAL9010	
		draaiende delen	hardhout	geschilderd, zijdeglans	geel RAL2012	
		kozijnen, binnen	hardhout	geschilderd, zijdeglans	olijfgrijs RAL7006	
		deuren	hardhout	geschilderd, zijdeglans	geel RAL1012	
		plafond	systeemplafond min.wol panelen	geschilderd, zijdeglans	wit, RAL 9010	
		keuken	gemelamineerd spaanplaat	Rockfon, Krios	wit RAL9010	
			gemelamineerd spaanplaat	Bribus o.g., Wendy	wit RAL9010	
					zwart	plint
			multiplex met HPL toplaag		n.t.b.	blad
					n.t.b.	greepjes
			spatscherm	Wapex 330, zijdeglans	wit, RAL 9010	spatscherm h=600mm
			voegwerk	Omnicol	wit	
		diverse	leidingwerk	geschilderd, zijdeglans	wit RAL 9010	
			vloerluik	Holonite o.g.	n.v.t.	afgewerkt met marmoleum
	keuken/	vloer	marmoleum	Forbo Flooring, Fresco	cinder 3889	
	bijkeuken	plint	meranti / mdf	geschilderd, zijdeglans	wit RAL9010 / bl. RAL5021	gelijk aan wandkleur, zie tekening
		wanden	glasvlies	Wandflex o.g.	wit RAL9010	
			glasvlies	Wapex 330, zijdeglans	waterblauw RAL5021	gehele wand, zie tekening
		kozijnen, binnen	hardhout	geschilderd, zijdeglans	wit RAL9010	

		draaiende delen	hardhout	geschilderd, zijdeglans	geel RAL2012	
		deuren	volspaانplaat	geschilderd, zijdeglans	geel RAL1012	zie tekening
		deurbeslag	aluminium F1	Hoppe o.g.		deurkruk met rozet
		plafond	systeemplafond min.wol panelen	Rockfon, Krios	wit, RAL 9010	
		diverse	leidingwerk	geschilderd, zijdeglans	wit RAL 9010	
			vloerluik	Holonite o.g.	n.v.t.	afgewerkt met marmoleum
	berging	vloer	marmoleum	Forbo Flooring, Real/Fresco/Vivace	standaard	
		plint	meranti / mdf	geschilderd, zijdeglans	wit RAL9010	
		wanden	glasvlies	Wandflex o.g.	wit RAL9010	
		kozijnen, binnen	hardhout	geschilderd, zijdeglans	wit RAL9010	
		draaiende delen	hardhout	geschilderd, zijdeglans	wit RAL9010	
		deurbeslag	aluminium F1	Hoppe o.g.		deurkruk met rozet
		plafond	systeemplafond min.wol panelen	Rockfon, Krios	wit, RAL9010	

Exterieur

nr.	ruimte	omschrijving	materiaal	fabrikaat/ type/ afwerking/ e.d	kleur	opmerkingen
		kozijnen	hout, geschilderd	n.v.t.	RAL1036 (parelmoergoud)	incl. draaiende delen
		buitendeuren	hout, geschilderd	n.v.t.	RAL5020 (oceaanblauw)	
		waterslagen	aluminium	gemoffeld	RAL1013 (parelwit)	
					RAL1036 (parelmoergoud)	
		dakkap	aluminium	gemoffeld	RAL1013 (parelwit)	
					RAL1036 (parelmoergoud)	
		gevelbepl.	aluminium	gecoat	RAL1013 (parelwit)	incl. zetwerken, lekdorpels, e.d.
					RAL1036 (parelmoergoud)	
		hwa's	staal	thermisch verzinkt	grijs	onderste 2m'
		vent. rooster	staal	gepoedercoat	RAL1036 (parelmoergoud)	achtergevel
		luiifel	staal	thermisch verzinkt	grijs	
		buitenzonwering	kast, geleidingen, e.d.	aluminium, gemoffeld	RAL1036	
			doek		n.t.b.	
		buitentrappen	staal	thrmische verzinkt	grijs	
		kantplank	vezelcement		grijs	


* De kleuren voor dit project worden nader vastgesteld. De in het bestek, bijlagen of tekeningen vermelde kleuren zijn vooralsnog geheel indicatief en dienen slechts voor de prijsvorming. In de uitvoeringsfase worden de kleuren definitief vastgesteld.

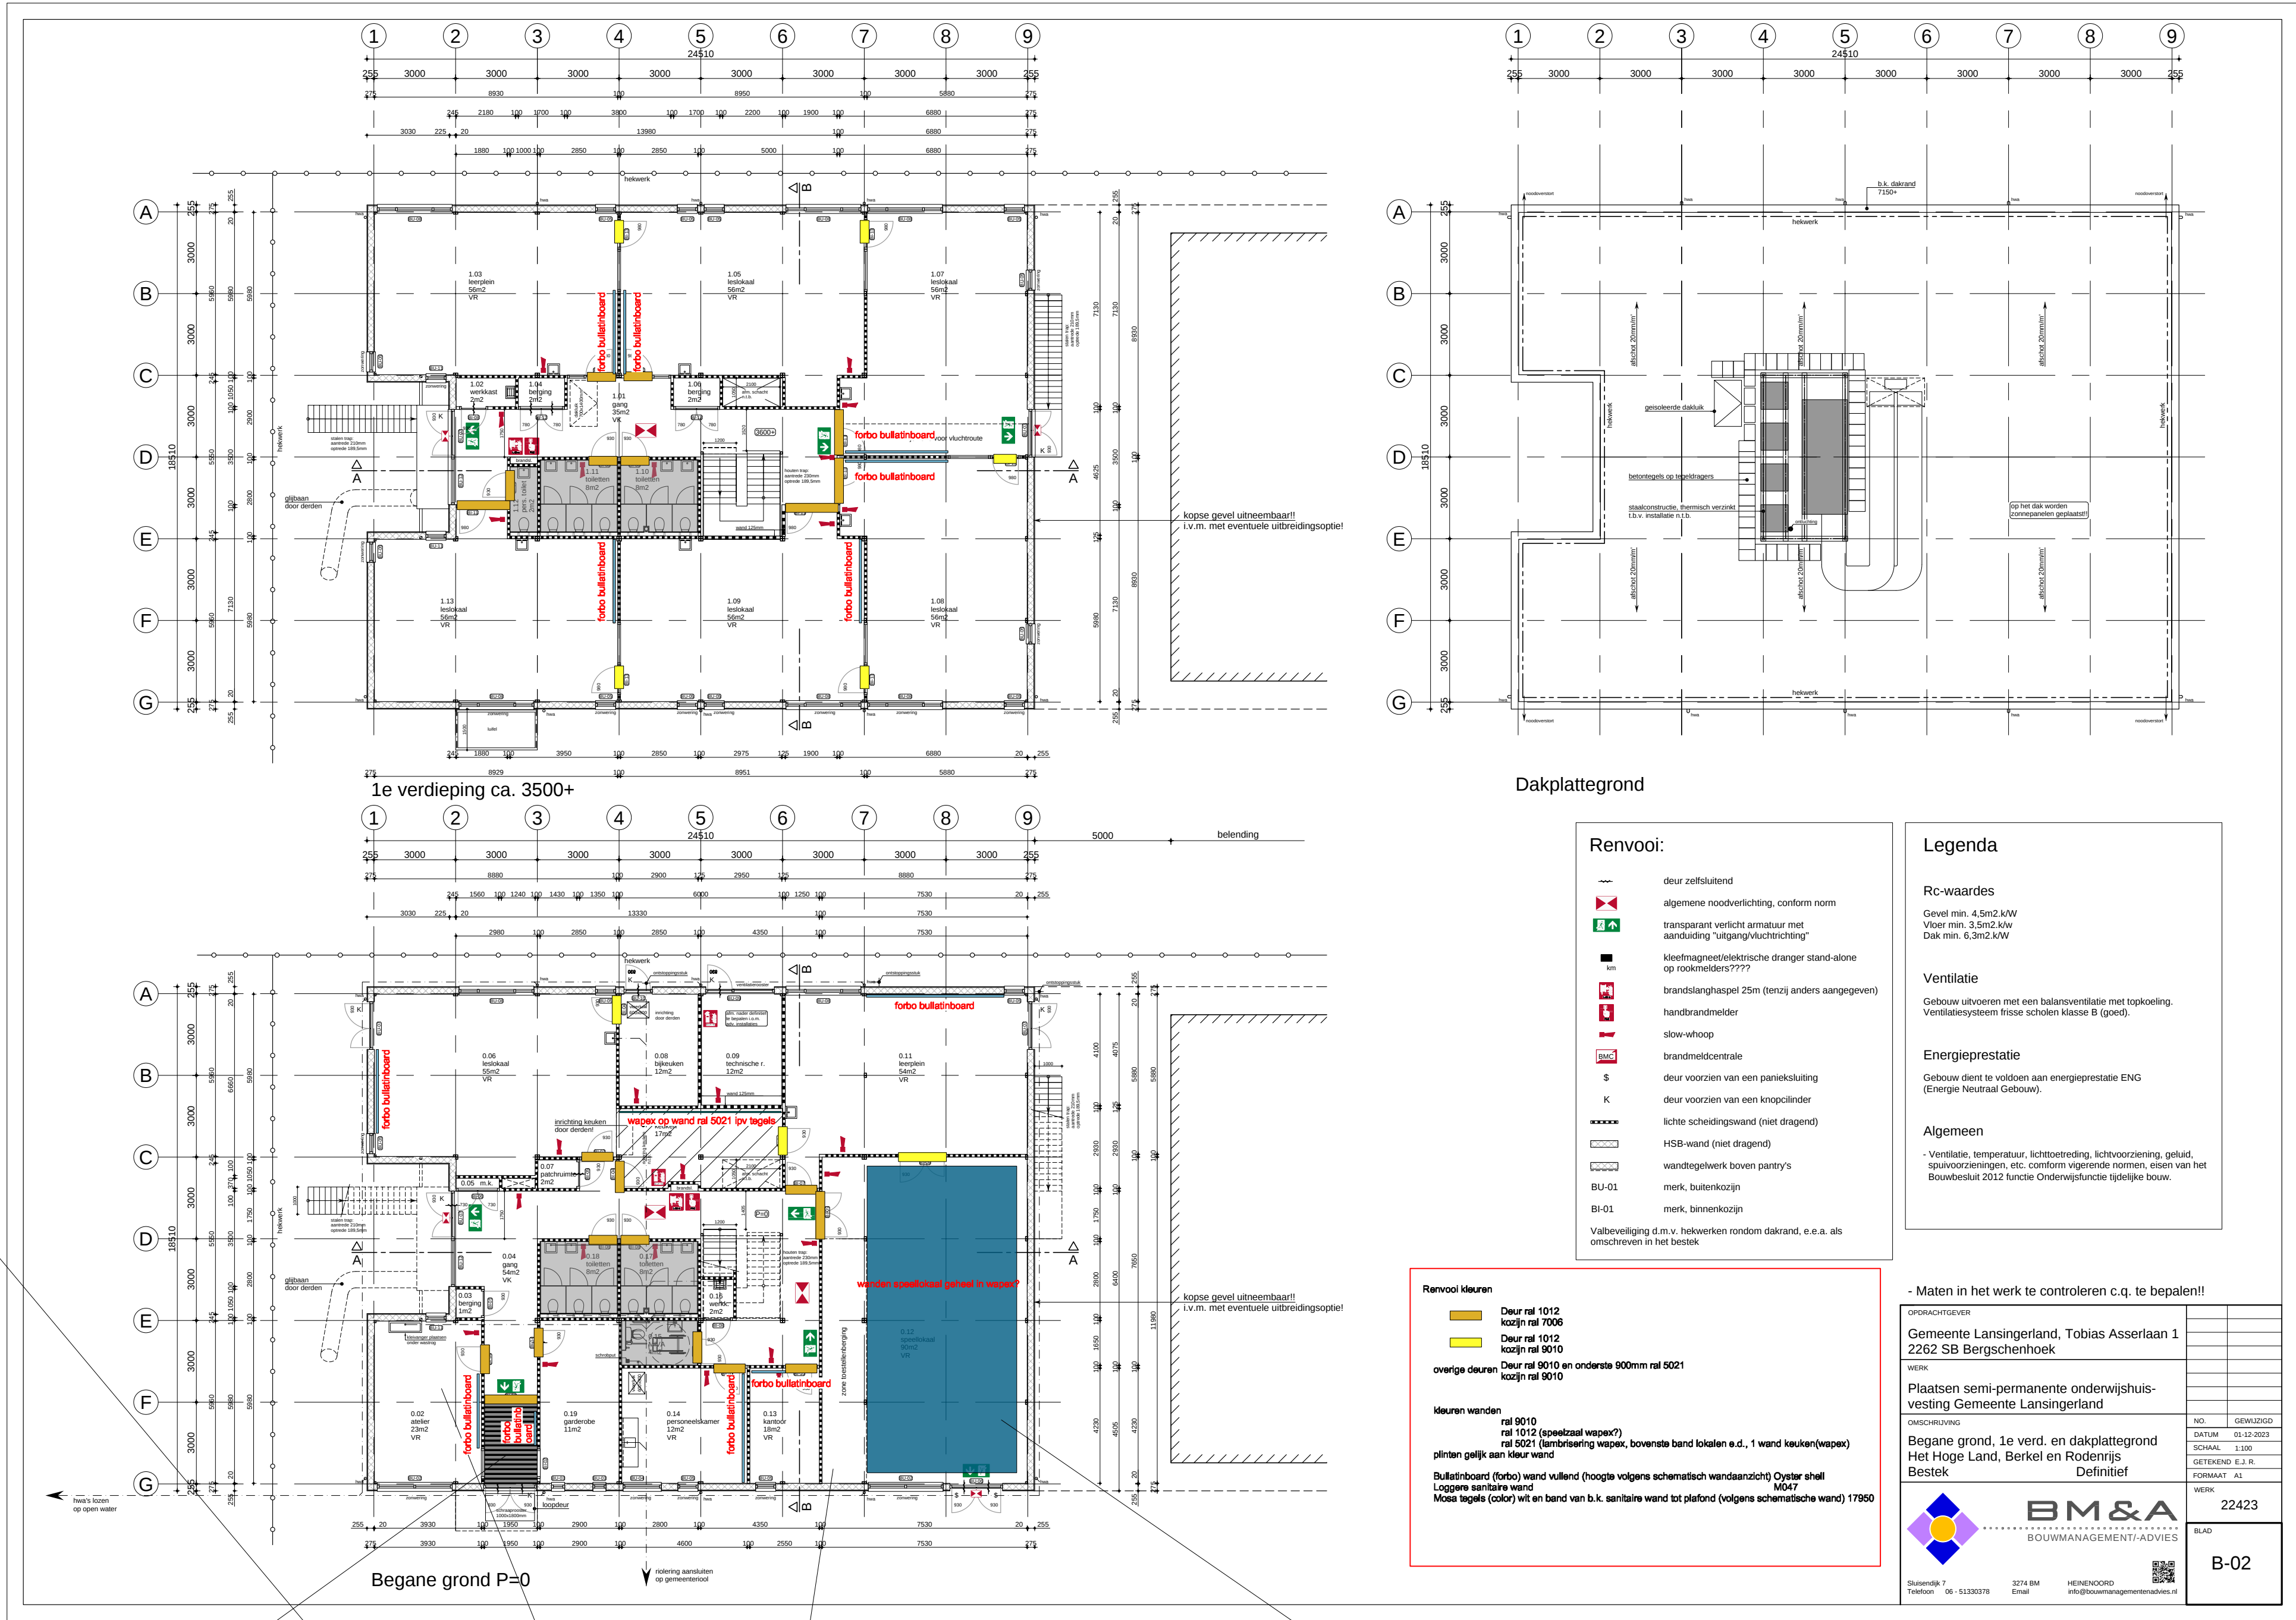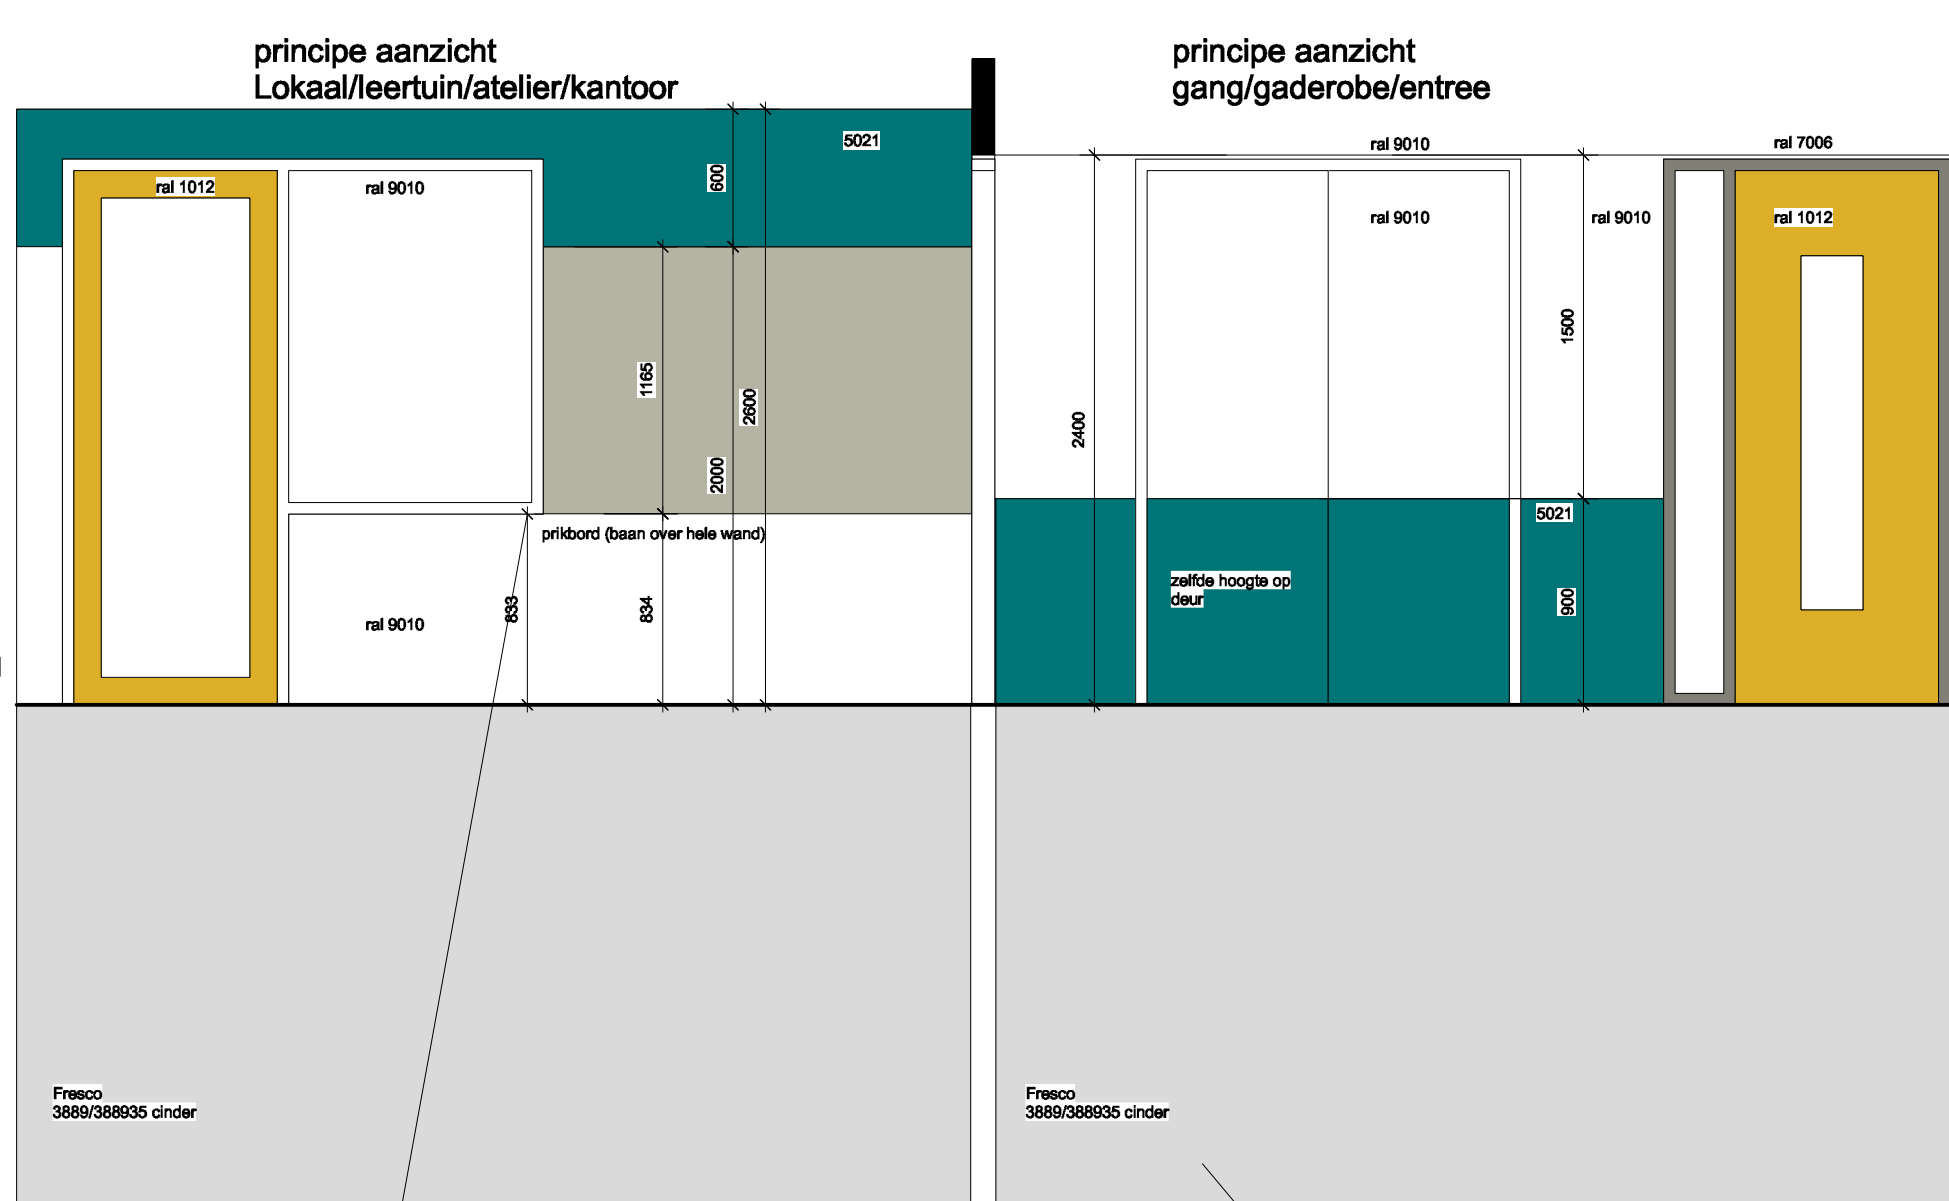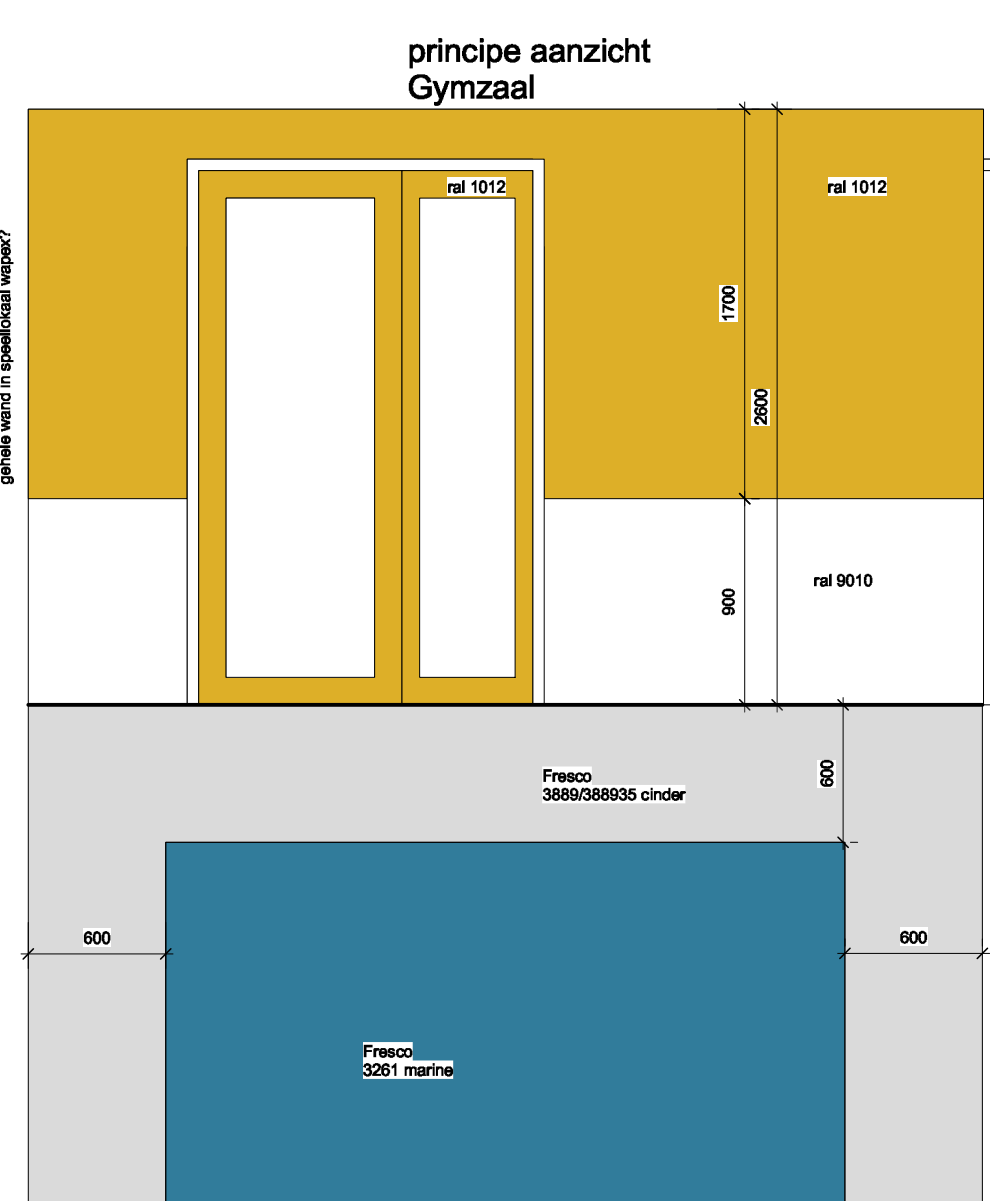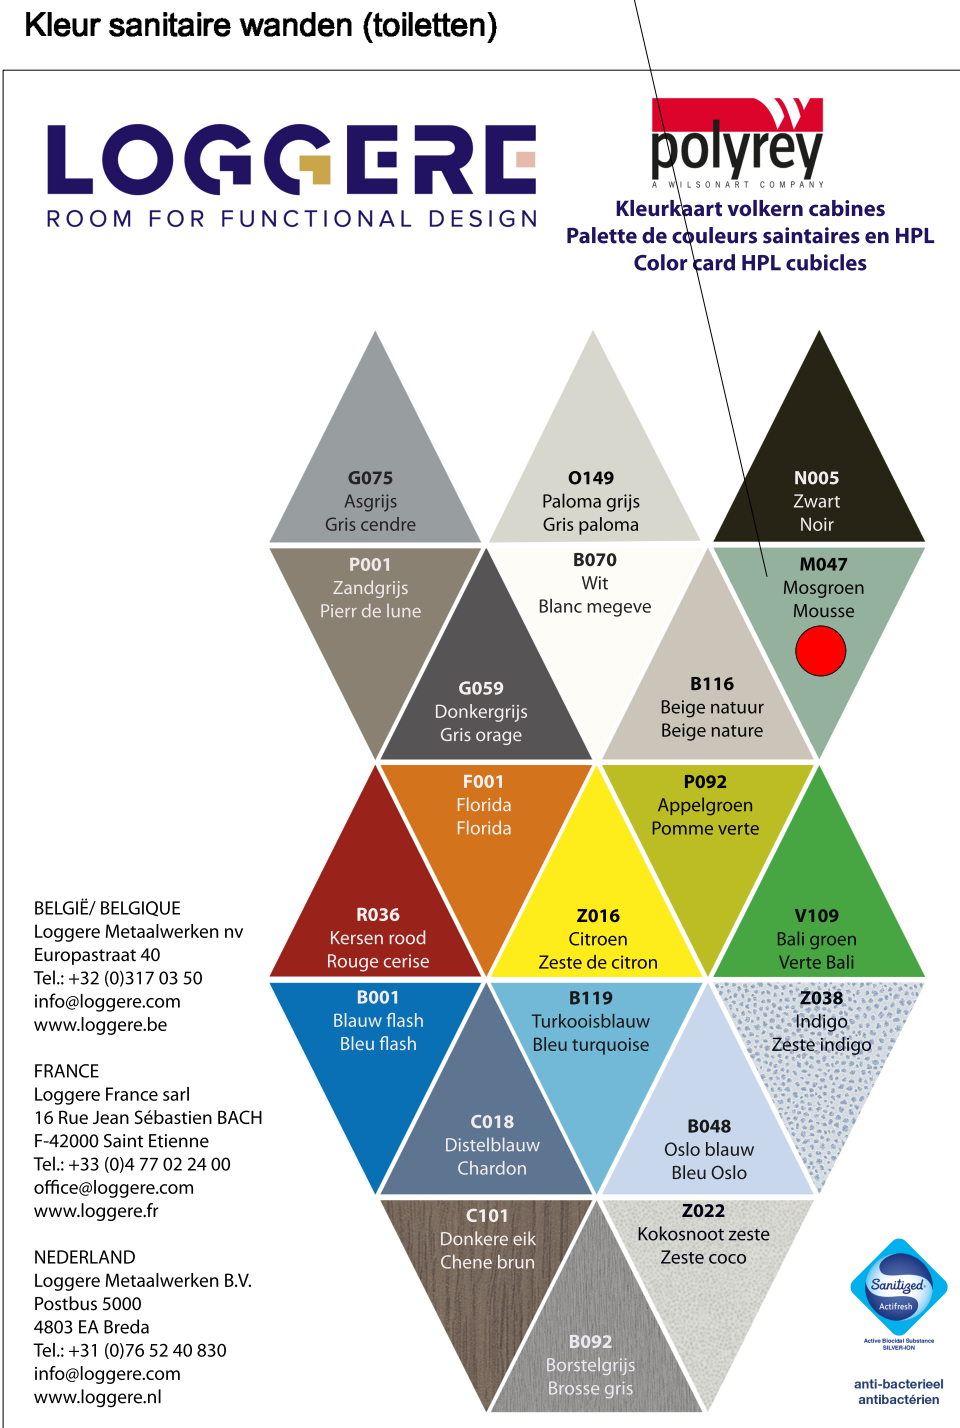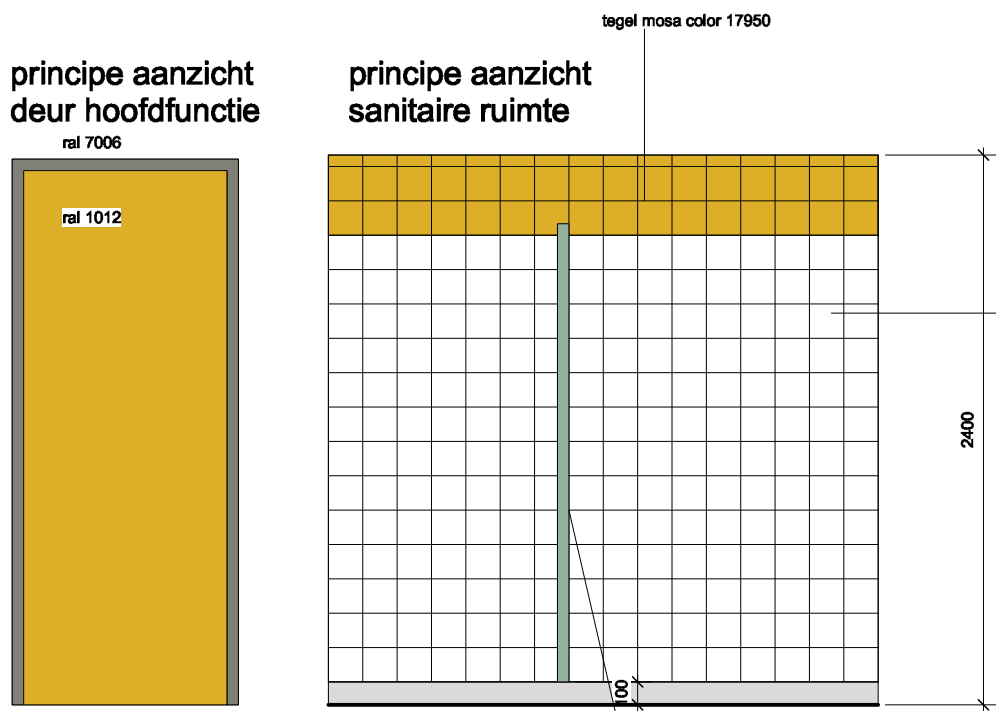

Referentie beelden



Schoonloopmat

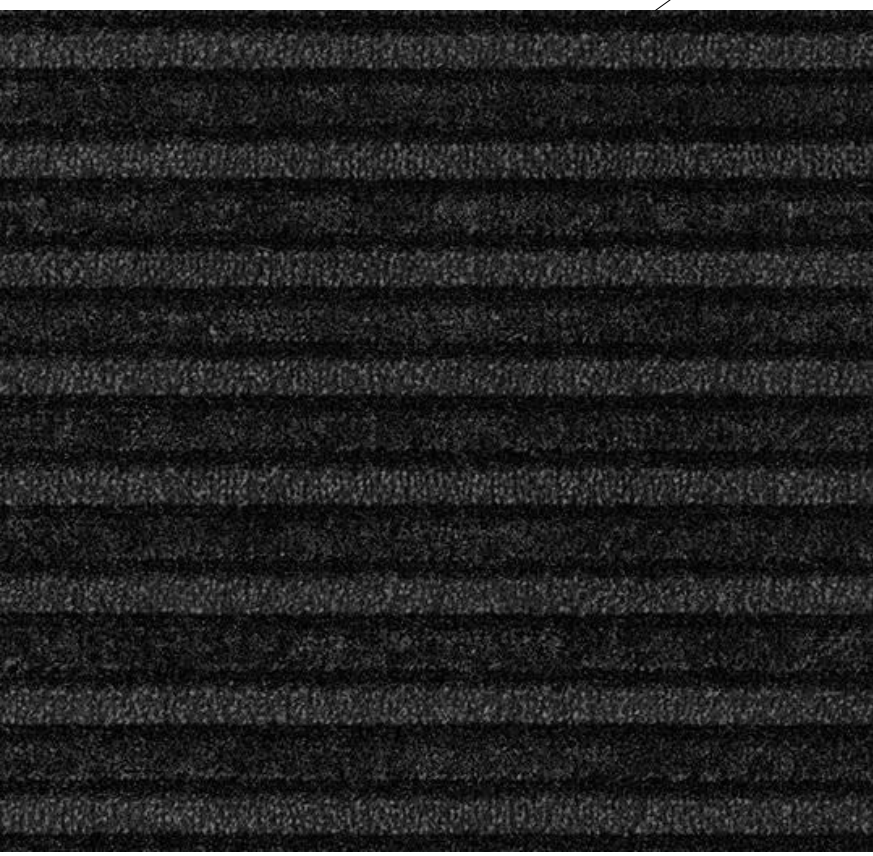

coral dark diamond

Vloerbedekking alle ruimtes (behalve sanitair en zone speelokaal)
PU-vloer sanitair gelijk aan deze vloer


marmoleum fresco

Fresco bestaat uit subtiel ton-sur-ton dessins die elk een frisse, delicate en gebalanceerde optiek creëren. Het zachte contrast van de fijne, genarnemde structuur geeft een zacht gevoel en vormt de basis voor kalme en rustgevende interieurs. De rustige optiek van Fresco gaat goed samen met andere items uit de Marble collectie en de Striato dessins.

Alle Marmoleum Fresco kleuren kunnen worden geleverd in een 3,5 mm Marmoleum Decibel uitvoering (18 dB geluidsreductie), met een minimale bestelhoeveelheid en aangepaste levertijd. Neem contact met ons op voor meer informatie.

3889/388935 cinder

Dikte	2,5 mm / 3,5 mm
Lengte x breedte	≤ 33 m x 200 cm
NCS	S 3502-Y
LRV	30%

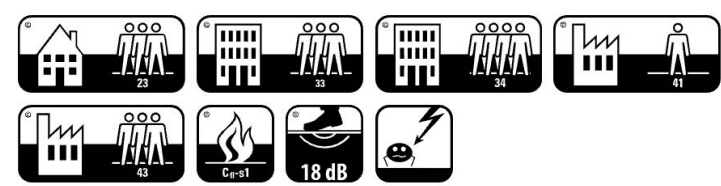

Vloerbedekking zone speelokaal


marmoleum fresco

Fresco bestaat uit subtiel ton-sur-ton dessins die elk een frisse, delicate en gebalanceerde optiek creëren. Het zachte contrast van de fijne, genarnemde structuur geeft een zacht gevoel en vormt de basis voor kalme en rustgevende interieurs. De rustige optiek van Fresco gaat goed samen met andere items uit de Marble collectie en de Striato dessins.

Alle Marmoleum Fresco kleuren kunnen worden geleverd in een 3,5 mm Marmoleum Decibel uitvoering (18 dB geluidsreductie), met een minimale bestelhoeveelheid en aangepaste levertijd. Neem contact met ons op voor meer informatie.

3261 marine

Dikte	2,5 mm
Lengte x breedte	≤ 33 m x 200 cm
NCS	S 6030-B
LRV	8%

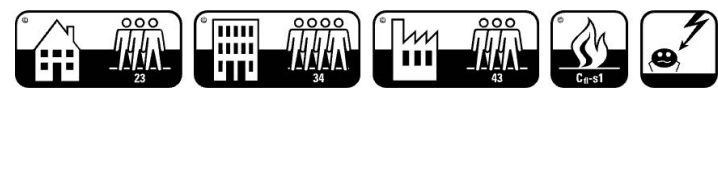

Uitgangspunten voor kleur gebruik:

Vloer is overal gelijk (grijs fresco Cinder) in sanitair PU-vloer zoeken naar fresco Cinder, de uitzondering is de speelzone van marine blauw deze blauwe zone vanaf kolommen en 600mm lba van de overige wanden (visuele afbakening sportveld voor voetbal s.d.) vloer in tochtportaal geheel schoonloopmat coral duo dark diamond

Wanden

verkeersruimte krijgt lambrisering van wapex, 900 mm hoog vanaf vloer, dan zit wit schakelmateriaal in de witte wand

Verkeersruimte (gang, gaderobe en tochtportaal)
900 mm hoge lambrisering (wapex) in waterblauw ral 5021 en rest van de wand fris wit ral 9010

Lokalen, Leerpelen, kantoor, personeelskamer en atelier
wand wit (ral 9010), 600mm onderplafond waterblauw ral 5021
pint wit ral 9010

Speelokaal
900 mm hoge lambrisering (wapex) in wit ral 9010 en rest van de wand geel ral 1012 (ook wapex om schoon te houden)

Sanitair
sanitaire wanden mos groen, tegelwerk rondom wit, vanaf bovenkant sanitaire wand ca. 2,5 laag tegelwerk rondom in geel uitvoeren
Keuken
3 wanden wit ral 9010 en 1 wand ral 5021 (wapex) keuken komt tegen deze wand (wapex ipv tegels)

Deuren

Deuren naar en tussen lokalen, tochtsluit, gaderobe, atelier, speelokaal, leerpleinen, bijkeuken, kantoor, personeelskamer, sanitair: geel ral 2012

Deuren van bergingen, installaties, server ral 9010 en tot 900mm vanaf vloer ral 5021

Kozijnen

kozijnen van gang naar sanitair, lokalen, speelokaal, leerpleinen, kantoor, personeelskamer, atelier, tochtsluit, gaderobe, keuken in olifjans ral 7006
kozijnen in gang naar bergingen, installaties, server en tussen lokalen ral 9010 wit

DEFINITIEF ONTWERP

DEFINITIEF

studioJBA
architecten

Project:	Bentpermanente school Sportpark
Opdrachtgever:	Gemeente Langerland
Opdracht:	Ontwerp bouwwerk Interieur
Opdrachtgever:	IKC Dedans
Tekening nr:	T02-01
Project nr:	LL01
Datum:	25-01-2024
Formaat:	A0
Schaal:	1:1
Onderschrift:	Jb
Projectleider:	
Decor:	