



Legenda

Grasbestek

- Berm
- Berm, intensief
- Schouwpad
- Natuurpad
- Speel- en ligweide
- Recreatief grasveld
- Bloemrijk grasland
- Ruigte
- Moeras en rietland
- Dijk en waterkering: talud steiler dan 1:3
- Dijk en waterkering: talud flauwer dan 1:3
- Natuurlijke oever
- Steenbestorting
- Hakhout
- MTB-pad
- Ruiterspad
- Brug
- Steiger of vlinder
- Geen onderhoud - Uitvoering derden

- Greppel
- Houten oever
- Afzetting, horizontaal
- Afzetting, verticaal
- Toegangshek
- Observatiescherm
- Aanvullende faunavoorziening
- Solitairen, divers
- Knotboom
- Laanboom, divers
- Put (-deksel)
- Bank
- Picknickset
- Afvalbak, intensief
- Afvalbak, extensief
- Informatiepaneel, klein
- Terrainbebedding
- Interne bewegwijzering
- Routepaal, overig
- Verkeersbebedding
- Geleiding
- Verlichtingsmast
- Maaibakstel (onderhoud derden)

Grasbestek - uitzonderingen


- 1e maaibeurt week 30
- 2x p.lj maaien en afvoeren na week 30

Krekengebied: Gefaseerd maaiwerk moeras & rietland en natuurlijke oevers

- Dit jaar niets doen
- Onderhoud in 2023

Ondergrond

- Bos en beplanting
- Overig water
- Wegen en paden
- Bruggen

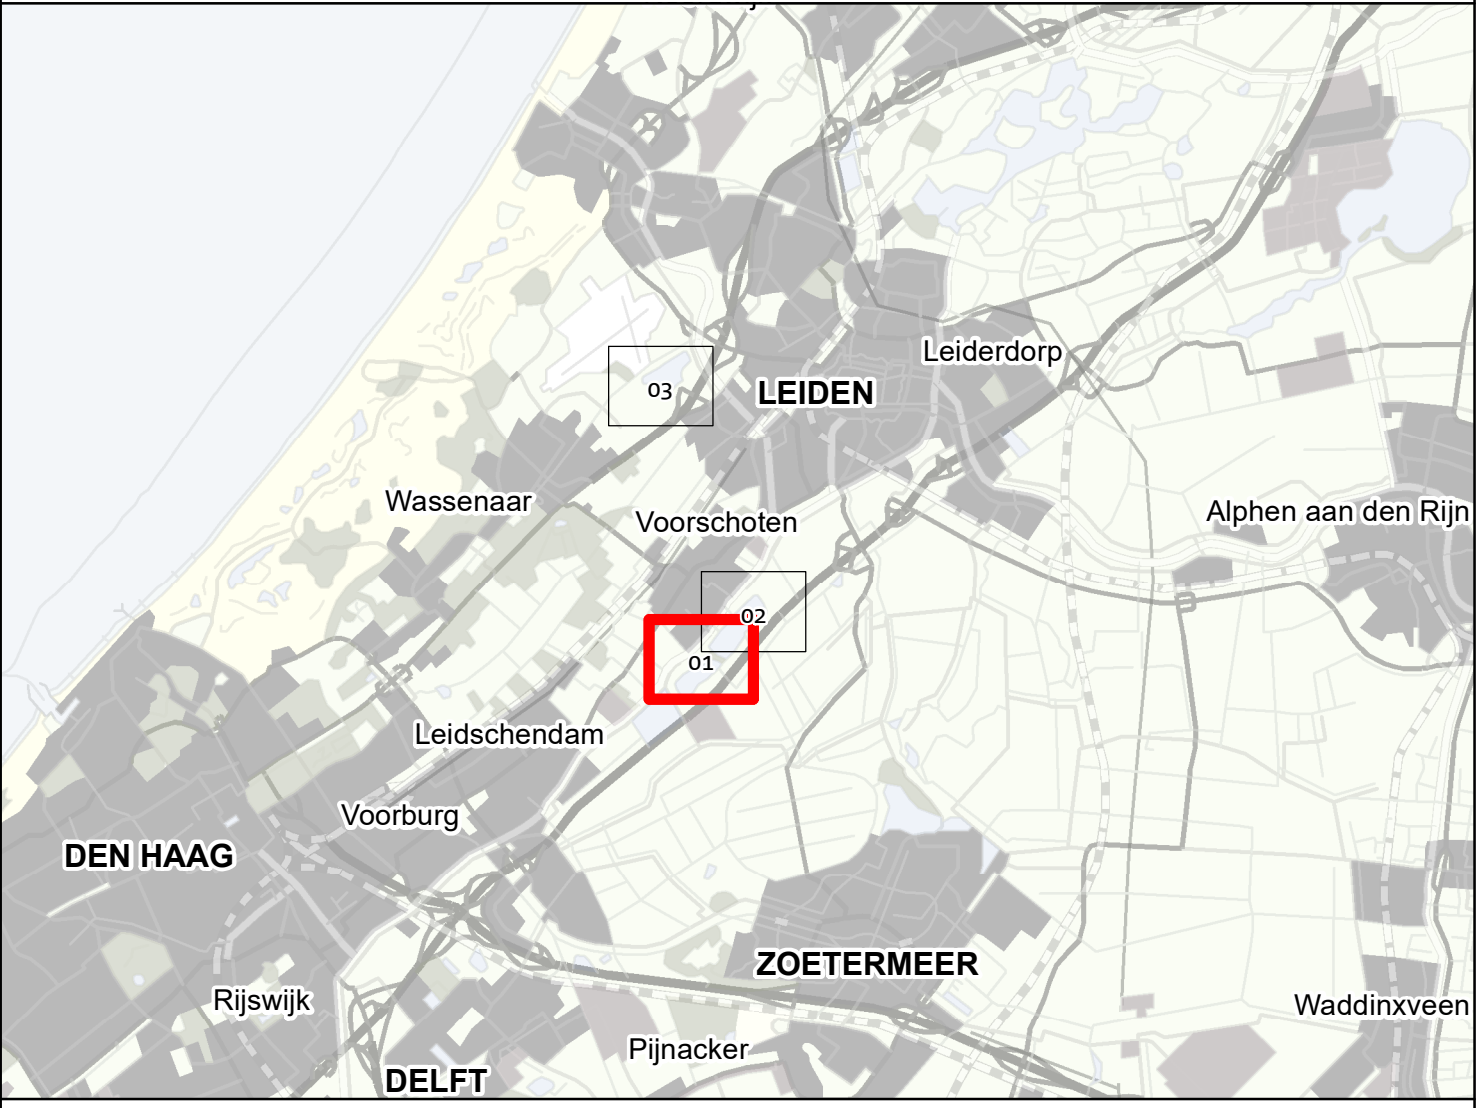

Provincie Zuid-Holland

Projectleider: M. van Tielhoven

Datum goedkeuring: 6-2-2023

Handtekening projectleider:

Samensteller: J.W. Bergman

Bestuurlijke eenheid: RO-bestek

Formaat: A0 XL

Schaal: 1:1.000

Identificatienummer: 01

Definitief

Regulier onderhoudsbestek Gras 2023

Provincie Zuid-Holland

Gebied: PRG-Noord

Deelgebied: Vlietland



Legenda

Grasbestek

- Berm
- Berm, intensief
- Schouwpad
- Natuurpad
- Speel- en ligweide
- Recreatief grasveld
- Bloemrijk grasland
- Ruigte
- Moeras en rietland
- Natuurlijke oever
- Steenbestorting
- Hakhout
- Strand
- MTB-pad
- Ruiterpad
- Brug
- Steiger of vlonder
- Botenhelling

- Greppel
- Houten oever
- Afzetting, horizontaal
- Afzetting, verticaal
- Toegangshek
- Solitair, divers
- Laanboom, divers
- Straatkoik
- Put (-deksel)
- Bank
- Picknickset
- Afvalbak, intensief
- Afvalbak, extensief
- Mobiel toilet
- Informatiepaneel, klein
- Terreinbebording
- Interne bewegwijzering
- Routepaal, overig
- Bewegwijzering derden
- Verkeersbebording
- Geleiding
- Verlichtingsmast
- Voorziening, overig
- Maaiobstakel (onderhoud derden)

Grasbestek - uitzonderingen

- Grasbetontegels maaien
- Maaien als speel- en ligweide

Ondergrond

- Bos en beplanting
- Overig water
- Wegen en paden
- Bruggen

Projectleider:	Datum goedgekeurd:	Handtekening projectleider:	Schaal:
M. van Tielhoven			

Regulier onderhoudsbestek Gras 2023	
Provincie Zuid-Holland	
Gebied: PRG-Noord	Rechtspraak: RO-bestek
Deelgebied: Vlietland	Formaat: A0 XL
GS-medewerker:	Schaal: 1:1.000
J.W. Bergman	6-2-2023
Handtekening:	Handtekening:
	Definitief

Legenda

Grasbestek

- Berm

Schouwpad

Bloemrijk grasland

Moeras en rietland

Dijk en waterkering: talud flauwer dan 1:3

Steenbestorting

Hakhout

Ruiterpad

Steiger of vlonder

Geen onderhoud - Uitvoering derden
- Greppel

Houten oever

Verkeersbebording

Toegangshek

Solitairen, divers

Laanboom, divers

Bank

Afvalbak, extensief

Terreinbebording

Routepaal, overig

Verkeersbebording

Geleiding


Afzetting, verticaal

Voorziening, overig

Maaibstakel (onderhoud derden)

Ondergrond

- Bos en beplanting
- Overig water
- Wegen en paden

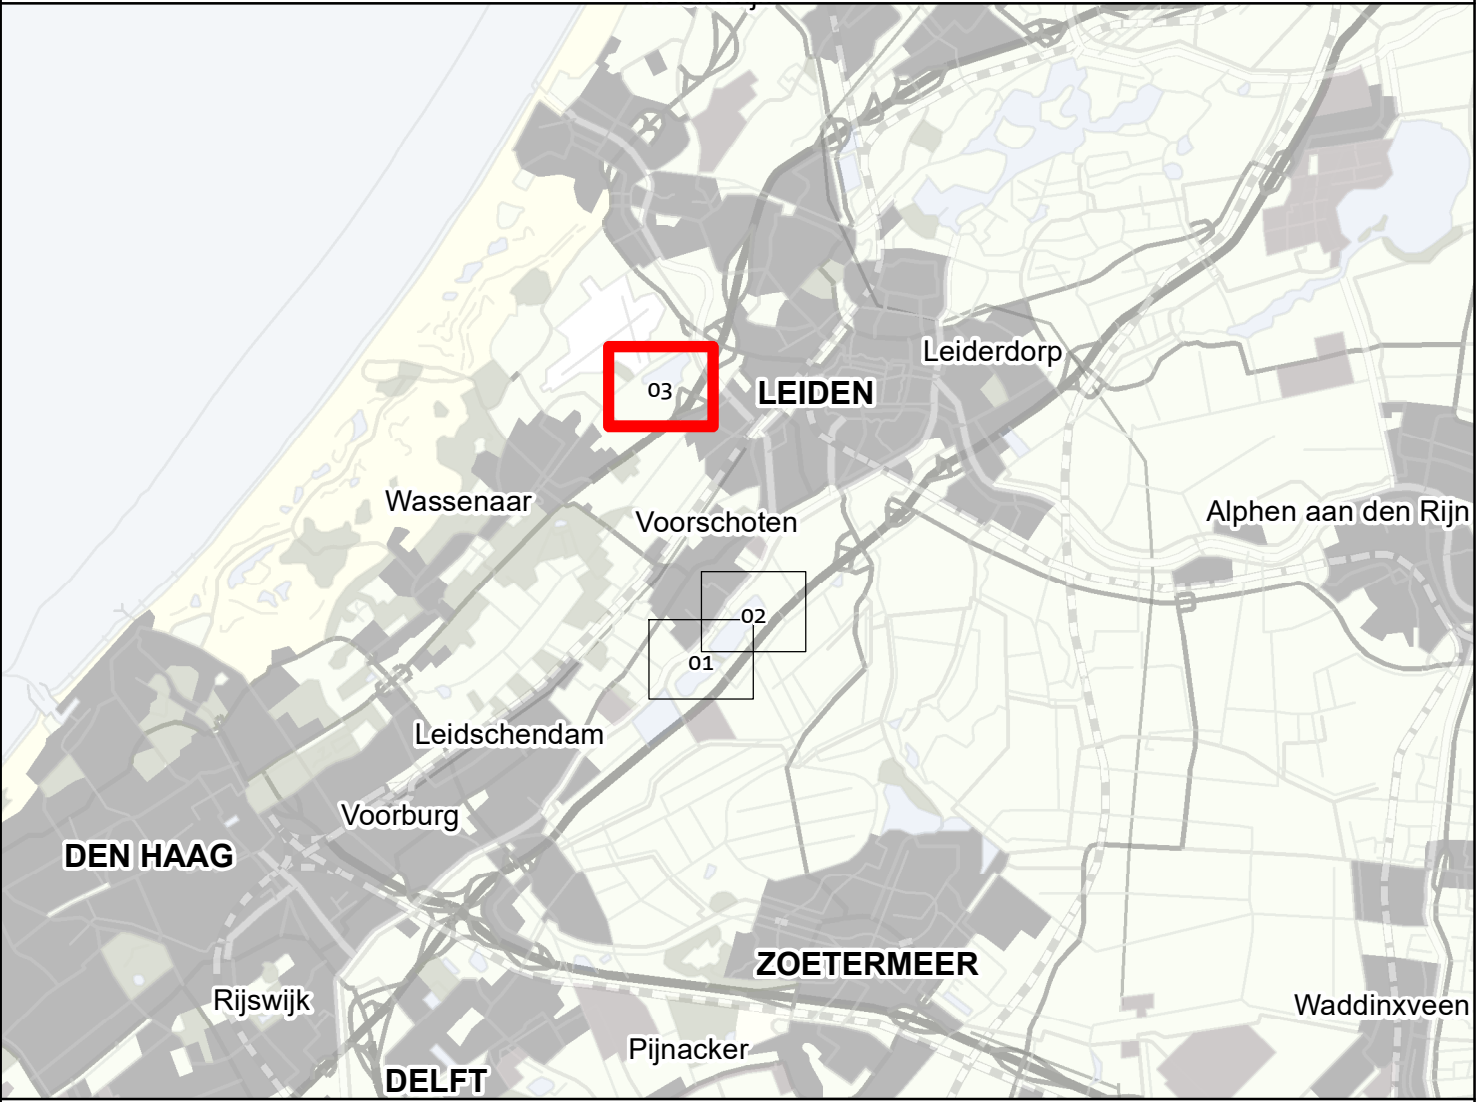

0 25 50 75 100 m

N

Projectleider:	Datum geïmplementeerd:	Handtekening projectleider:	Samen:
M. van Tienhoven			

Provincie Zuid-Holland

Gebied: PRG-Noord

Deelgebied: Valkenburgse meer

Rechtspraak: RO-bestek

Formaat: A0 XL

Schaal: 1:1.500

OS-medewerker:	Datum:	Handtekening:	Schetsnummer:	Bevestiging water:
JW Bergman	6-2-2023		03	Definitief