

Waterbestek

	Watergang < 6m, geen werkstrook, maaisel verzamelen en afvoeren
	Watergang < 6m, werkstrook < 3m
	Watergang < 6m, werkstrook < 3m, half, maaisel verzamelen en afvoeren
	Watergang < 6m, werkstrook < 3m, maaisel verzamelen en afvoeren
	Watergang < 6m, werkstrook < 3m, maaisel verzamelen en afvoeren, 2x p/ij
	Watergang < 6m, werkstrook > 3m
	Watergang < 6m, werkstrook > 3m - gefaseerd uitmaaien en afvoeren (zie MJP)
	Watergang < 6m, werkstrook > 3m, half
	Watergang < 6m, werkstrook > 3m, half, maaisel verzamelen en afvoeren
	Watergang > 6m, werkstrook > 3m, half
	Greppel, algemeen
	Houten beschoeling
	Damwand
	Ontvangstplicht watergang derden
	Duiker
	Maaiobjstakel (onderhoud derden)

	Schouwstrook
	Bos en beplanting
	Gras en Open ruimte
	Ruigte en Moeras & rietland
	Watergang, < 6m breed
	Watergang, > 6m breed
	Recreatiewater
	Overige oevers
	Brug
	Steiger

Krekegebied - gefaseerd onderhoud watergangen (MJP)

	Dit jaar niets doen
	Onderhoud in 2023



							
Projeectnaam:		Datum gecorrigeerd:		Huidskleurings projectleider:		Versie:	
M. van Tienhoven							
Regulier onderhoudsbestek water 2023							
Provincie Zuid-Holland Gebied: PRG-Noord Deelgebied: Vlietland				Schakel t.g. BO-bestek Formaat: A0 XL Schaal: 1:2.000			
GIS medewerker		Datum:		Huidskleurings:		Tekeningnummer:	
JW Borgman		6-2-2023				01	
						Definitief	



- Greppel, algemeen
- Houten beschoeiing
- Damwand
- Ontvangstplicht watergang derder
- Duiker
- Ballenlijn
- Maaibastakel (onderhoud derder)

	Schouwstrook
	Bos en beplanting
	Gras en Open ruim
	Ruigte en Moeras
	Watergang, < 6m
	Watergang, > 6m
	Zwemwater
	Recreatiewater
	Overige oevers
	Brug
	Steiger

— Duiker: 'jaarlijks doorspuiten, duikereinde schoonmaken



			
Projectleider:	Datum goedgekeurd:	Naamkeuring projectleider:	Tijmpunt:
M. van Tienhoven			
Regulier onderhoudsbestek water 2023			
Provincie Zuid-Holland		Behoort te: RO-bestek	
Gebied: PRG-Noord		Formaat: A0 XL	
Deelgebied: Vlieland		Totaal: 12.000	
GO nummer:	Datum:	Naamkeuring:	Keuringnummer:
/W Borgan	6-2-2023		02
			Definitief

Legenda


Waterbestek

- Watergang < 6m, werkstrook < 3m
- Watergang < 6m, werkstrook > 3m
- Watergang < 6m, werkstrook > 3m, half
- Watergang > 6m, werkstrook < 3m
- Greppel, algemeen
- Houten beschoeiing
- Ontvangstplicht watergang derden
- Duiker
- Maaibstakel (onderhoud derden)

Ondergrond

- Schouwstrook
- Bos en beplanting
- Gras en Open ruimte
- Ruigte en Moeras & rietland
- Watergang, < 6m breed
- Watergang, > 6m breed
- Recreatiewater
- Overige oevers
- Steiger

Waterbestek - Uitzonderingen

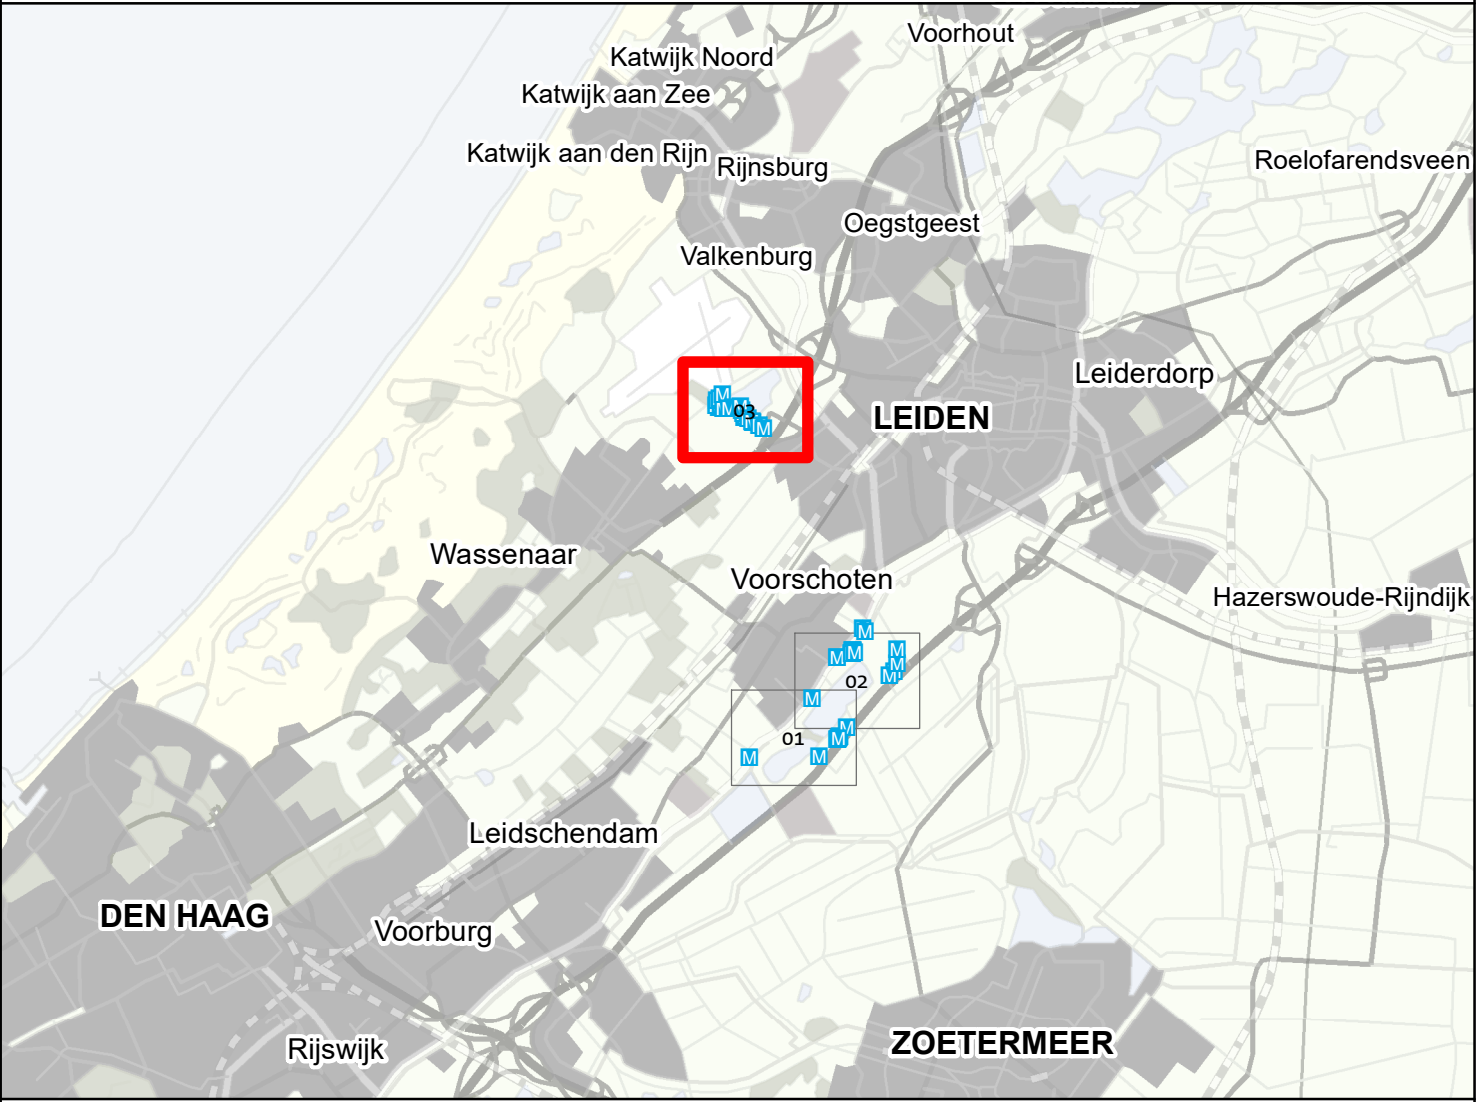

025

50

75

100 m

0

25

50

75

100 m

Provincie Zuid-Holland				Rechtspraak: RO-bestek	
Gebied: PRG-Noord				Formaat: A0 XL	
Deelgebied: Valkenburgse meer				Schaal: 1:1.500	
GSM-nummer		Datum		Aanpaknummer	
JW Bergman		6-2-2023		03	
Handtekening		Handtekening projectleider		Simpel	
M. van Tienhoven					

Regulier onderhoudsbestek water 2023

Provincie Zuid-Holland				Rechtspraak: RO-bestek	
Gebied: PRG-Noord				Formaat: A0 XL	
Deelgebied: Valkenburgse meer				Schaal: 1:1.500	
GSM-nummer		Datum		Aanpaknummer	
JW Bergman		6-2-2023		03	
Handtekening		Handtekening projectleider		Simpel	
M. van Tienhoven					